


Схема расположения земельного участка на кадастровом плане территории

Площадь формируемого земельного участка: 462 кв.м

Номер кадастрового квартала: 50:14:0050418



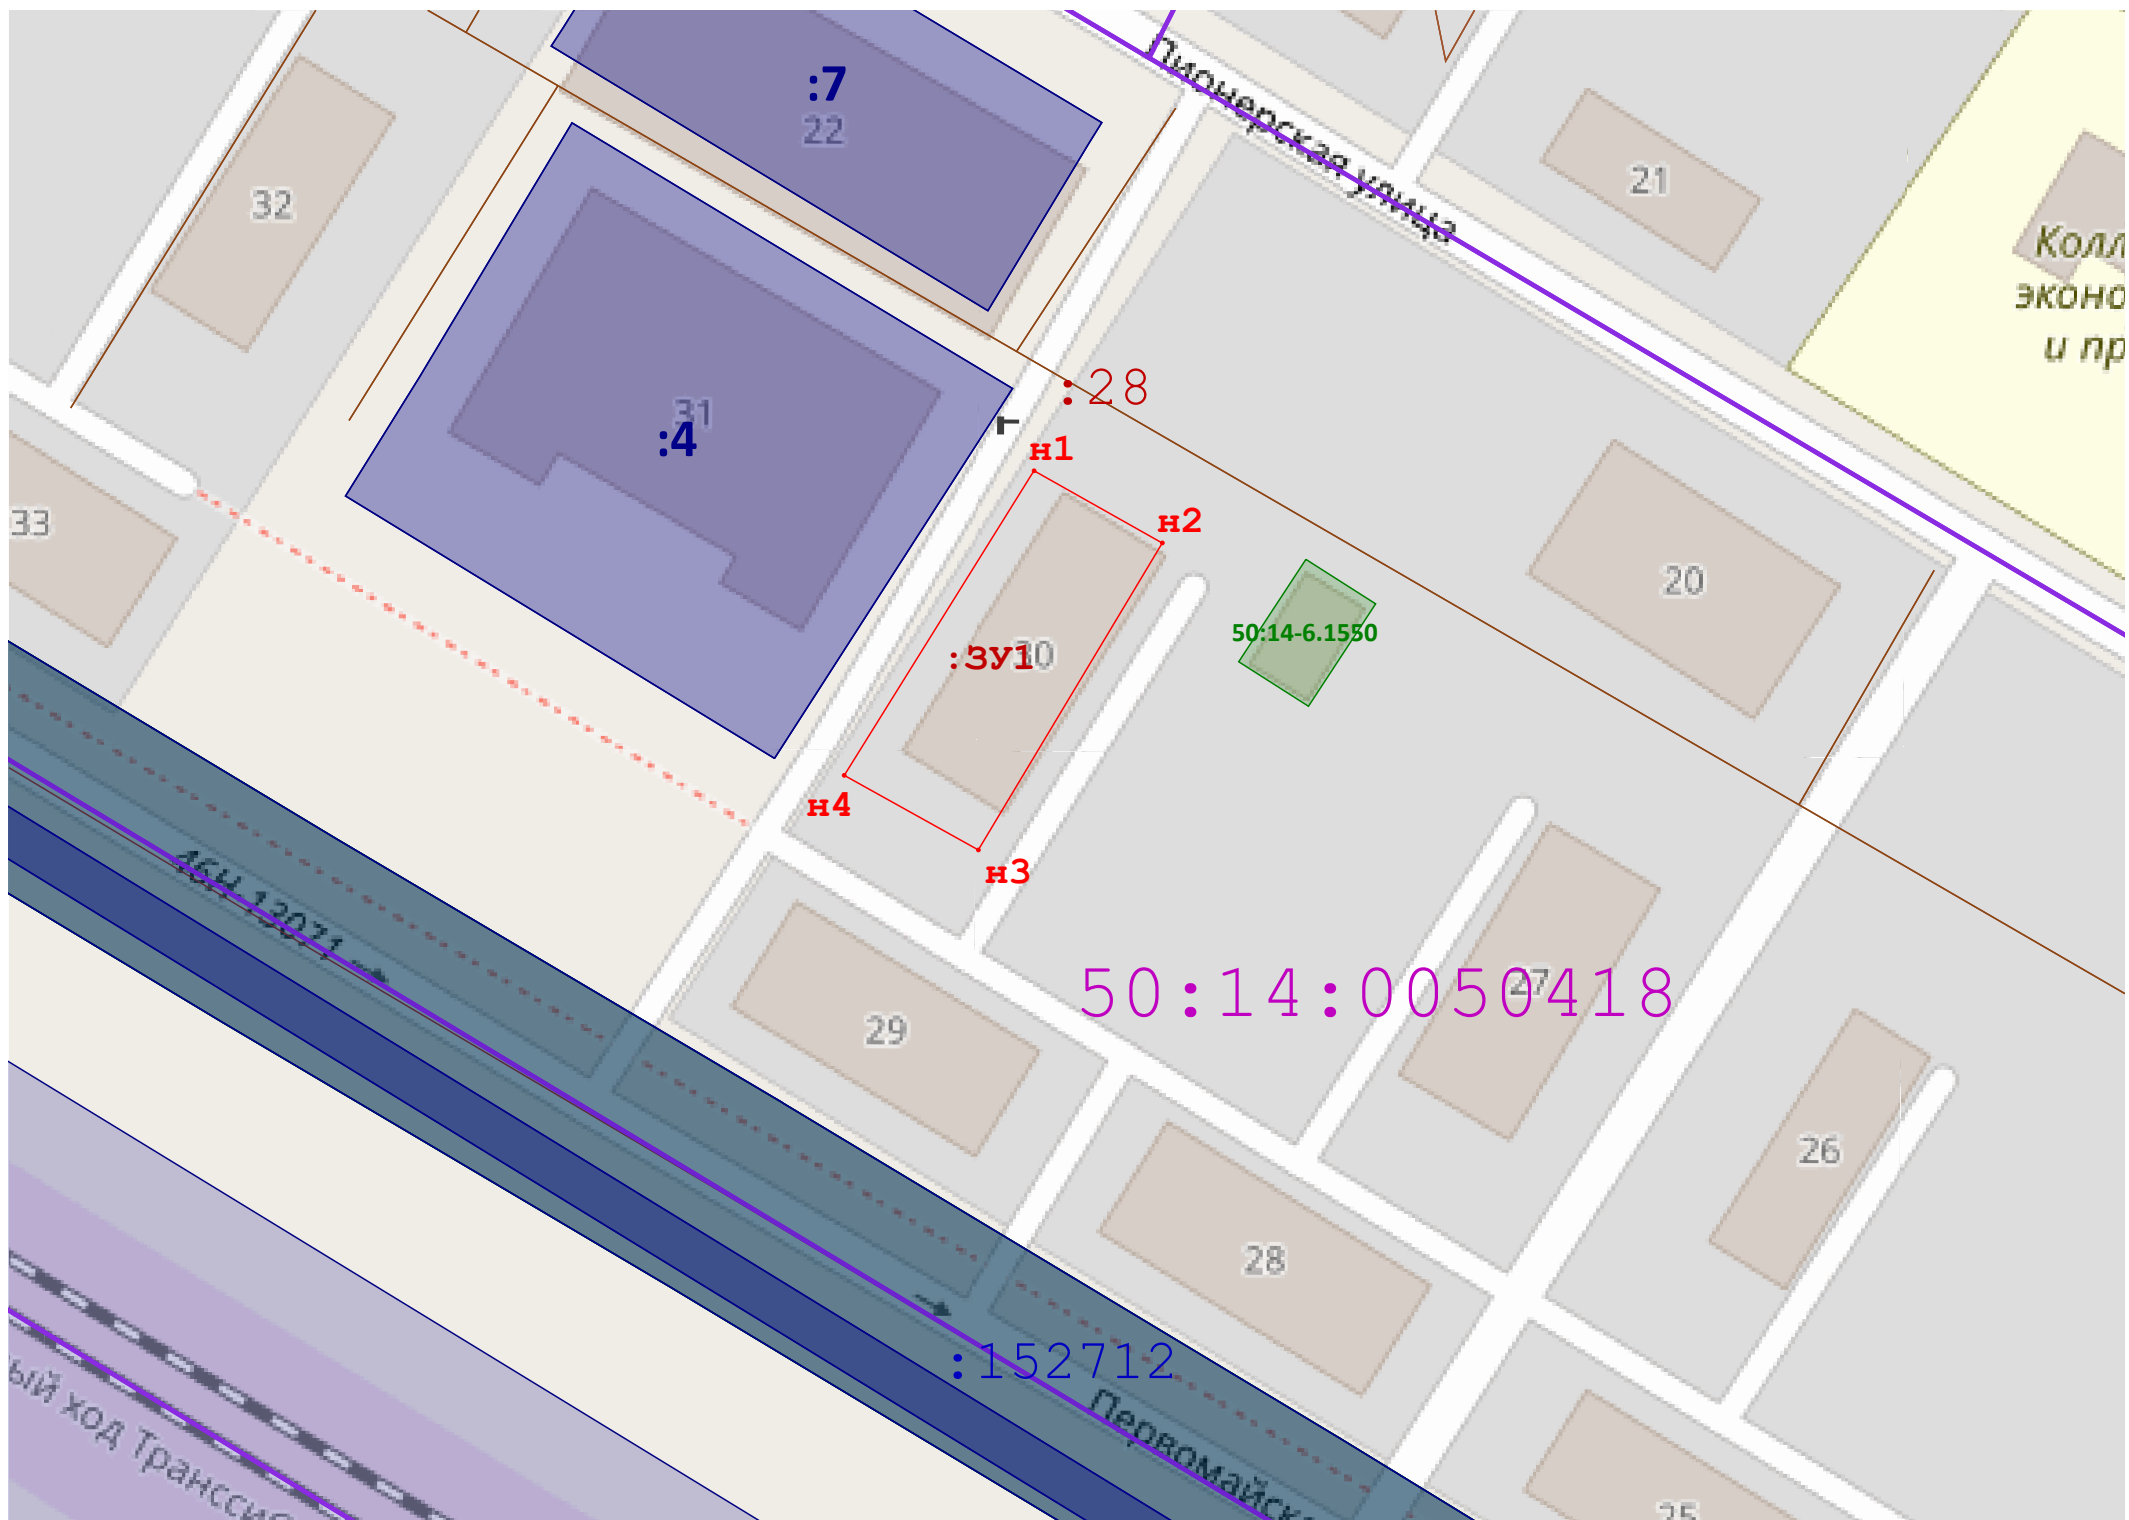


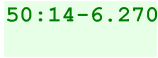



Геоданные МСК-50.2

Имя точки	X, м	Y, м
:ЗУ1 (площадь 462 кв.м.)		
н1	487 253,11	2 217 861,44
н2	487 246,43	2 217 873,32
н3	487 218,00	2 217 856,28
н4	487 224,91	2 217 843,85
н1	487 253,11	2 217 861,44



Масштаб 1:700

Условные обозначения:

-  - Вновь образованная часть границы, сведения о которой достаточны для определения ее местоположения
-  - Существующая часть границы, имеющиеся в ЕГРН сведения о которой достаточны для определения ее местоположения
-  50:14:0050279 - обозначение кадастровго квартала
-  - Обозначение кадастрового квартала
-  :664 - обозначение земельных участков по сведениям ЕГРН
-  50:14-6.270 - Зоны с особыми условиями использования территории
-  - объекты капитального строительства
-  :ЗУ1 - обозначение образуемого земельного участка
-  н6 - Обозначение характерной точки образуемого земельного участка