


Схема расположения земельного участка на кадастровом плане территории

Площадь формируемого земельного участка: 465 кв.м
Номер кадастрового квартала: 50:14:0050410

Геоданные МСК-50.2

Имя точки	X, м	Y, м
:ЗУ1 (площадь 465 кв.м.)		
1	487 498,23	2 217 368,63
2	487 479,65	2 217 398,54
3	487 468,40	2 217 391,89
4	487 487,01	2 217 361,61
1	487 498,23	2 217 368,63

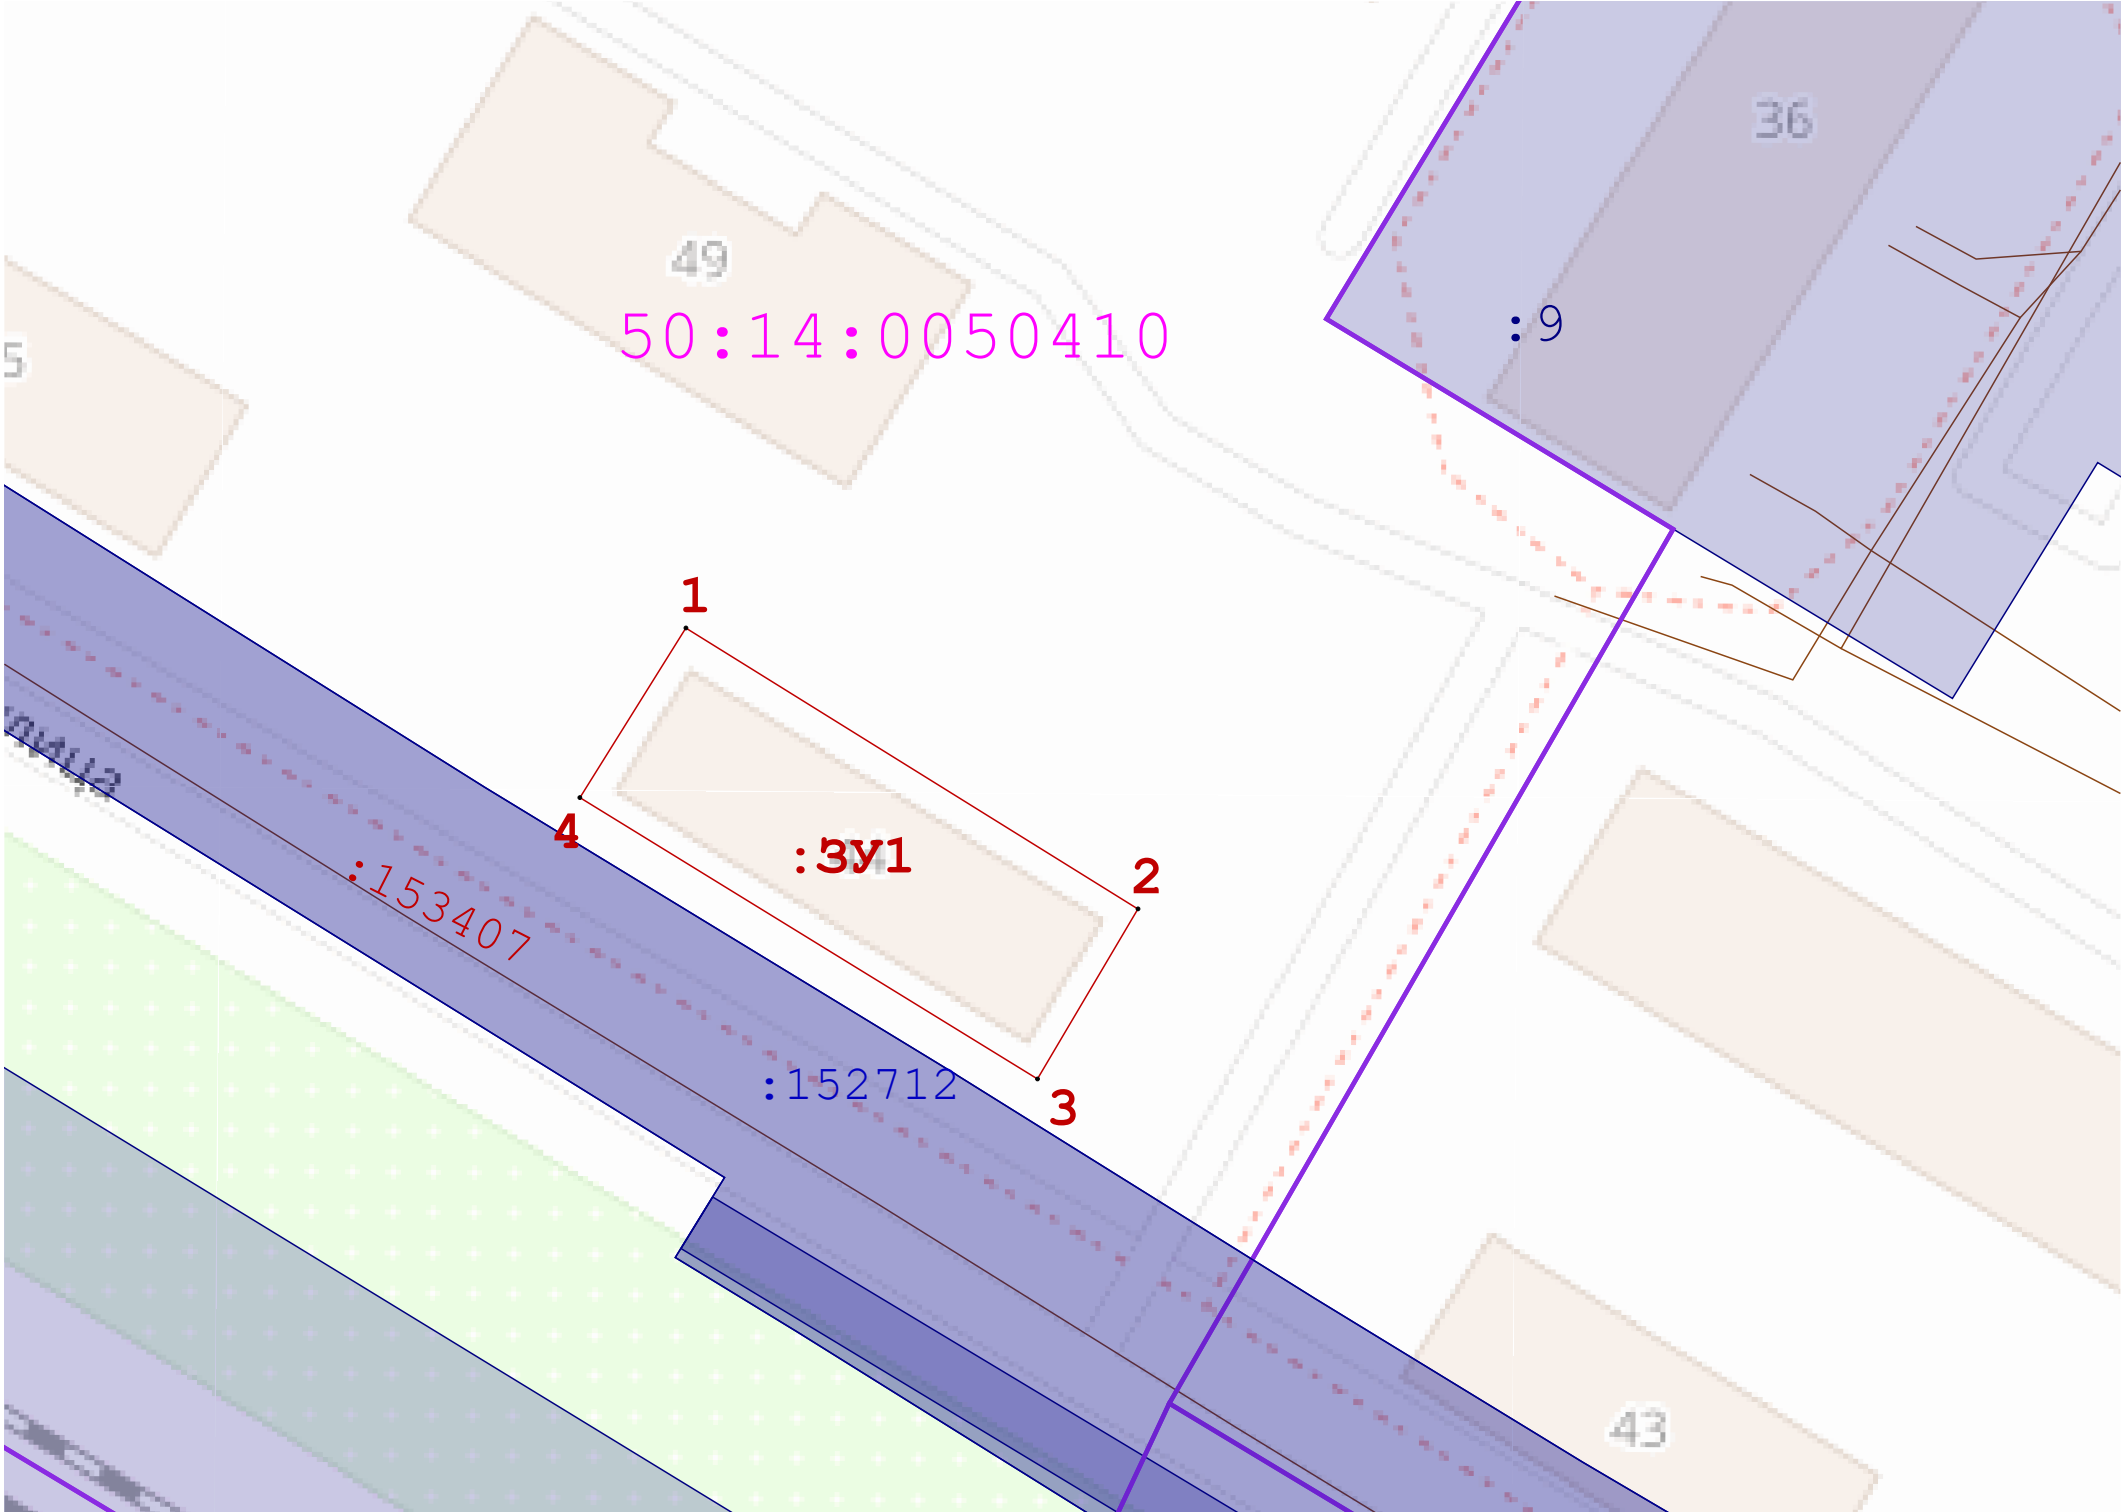

Масштаб 1:500

Условные обозначения:

- обозначение неизменяемых характерных точек и границ земельного участка
- Обозначение новой характерной точки формируемого земельного участка
- Вновь образованная часть границы, сведения о которой достаточны для определения ее местоположения
- Существующая часть границы, имеющиеся в ЕГРН сведения о которой достаточны для определения ее местоположения
- обозначение кадастровго квартала
- Обозначение кадастрового квартала
- обозначение земельных участков по сведениям ЕГРН
- Зоны с особыми условиями использования территории
- объекты капитального строительства
- обозначение границы населенного пункта