


Схема расположения земельного участка на кадастровом плане территории

Площадь формируемого земельного участка: 846 кв.м
Номер кадастрового квартала: 50:14:0050421

Геоданные МСК-50.2

Имя точки	X, м	Y, м
:ЗУ1 (площадь 846 кв.м.)		
н1	486 734,35	2 218 650,12
н2	486 744,27	2 218 634,15
н3	486 751,30	2 218 622,84
н4	486 729,55	2 218 608,26
н5	486 712,53	2 218 637,07
н1	486 734,35	2 218 650,12

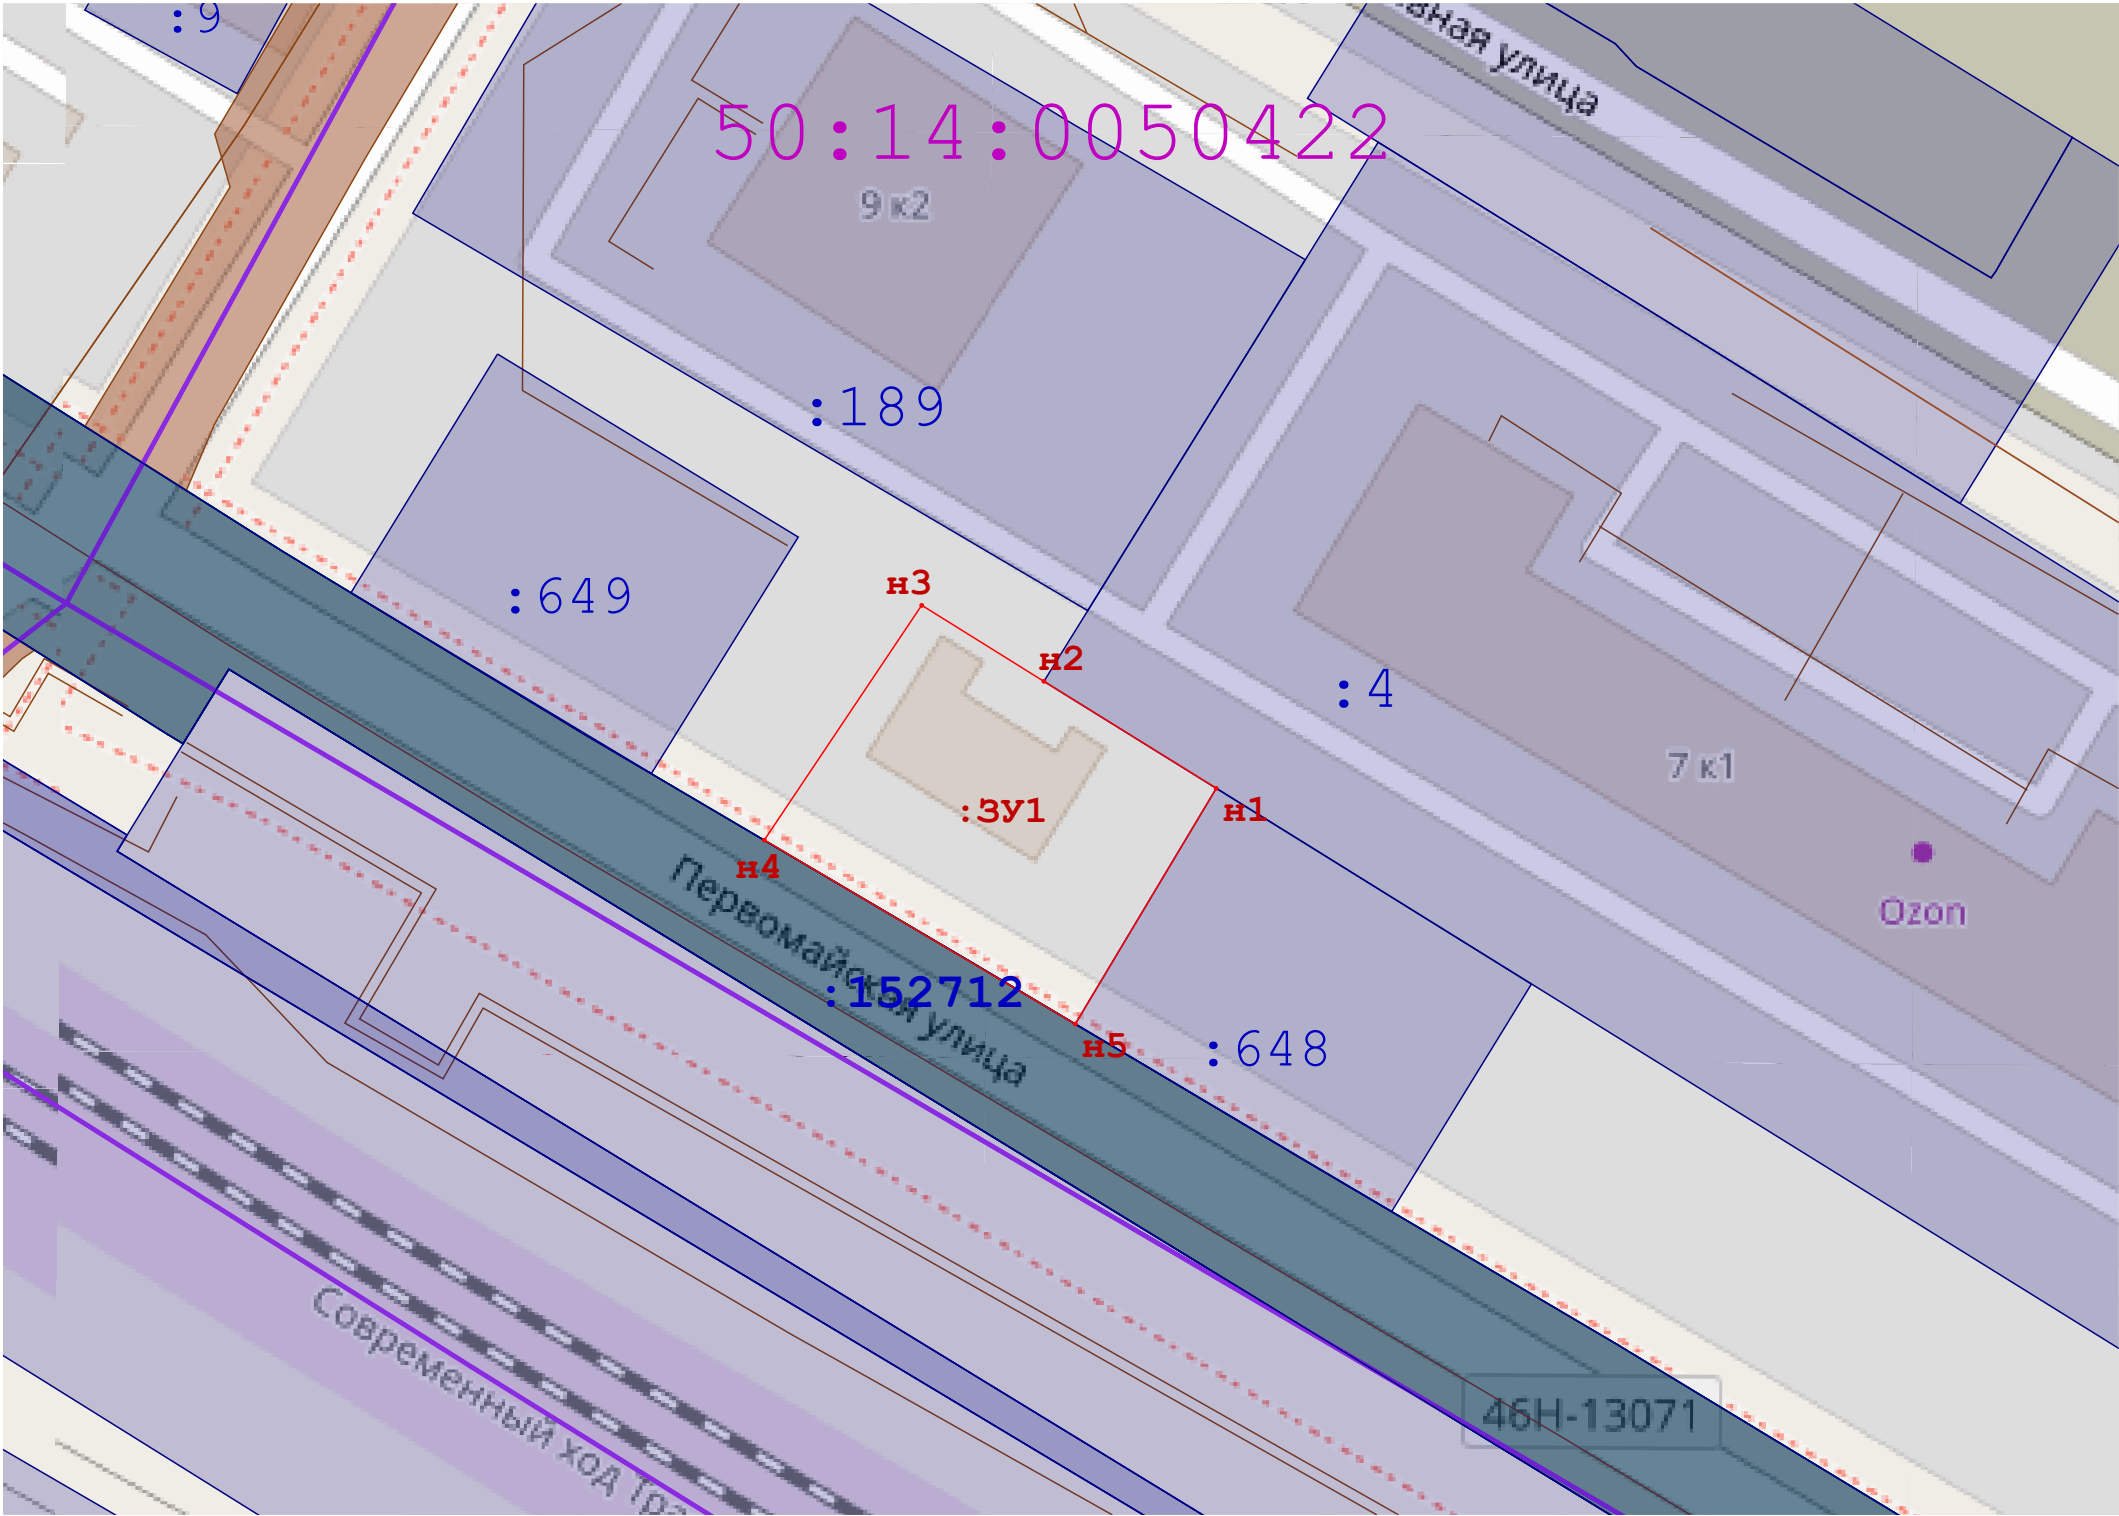

Масштаб 1:700

Условные обозначения:

- Вновь образованная часть границы, сведения о которой достаточны для определения ее местоположения
- Существующая часть границы, имеющиеся в ЕГРН сведения о которой достаточны для определения ее местоположения
- 50:14:0050279

- обозначение кадастровго квартала
- Обозначение кадастрового квартала
- :664

- обозначение земельных участков по сведениям ЕГРН
- 50:14-6.270

- Зоны с особыми условиями использования территории
- объекты капитального строительства
- :ЗУ1

- обозначение образуемого земельного участка
- н6

- Обозначение характерной точки образуемого земельного участка