


Схема расположения земельного участка на кадастровом плане территории

Площадь формируемого земельного участка: 431 кв.м
Номер кадастрового квартала: 50:14:0050411

Геоданные МСК-50.2

Имя точки	X, м	Y, м
:ЗУ1 (площадь 431 кв.м.)		
1	487 342,53	2 217 598,34
2	487 368,33	2 217 612,99
3	487 360,85	2 217 625,93
4	487 335,34	2 217 610,36
1	487 342,53	2 217 598,34

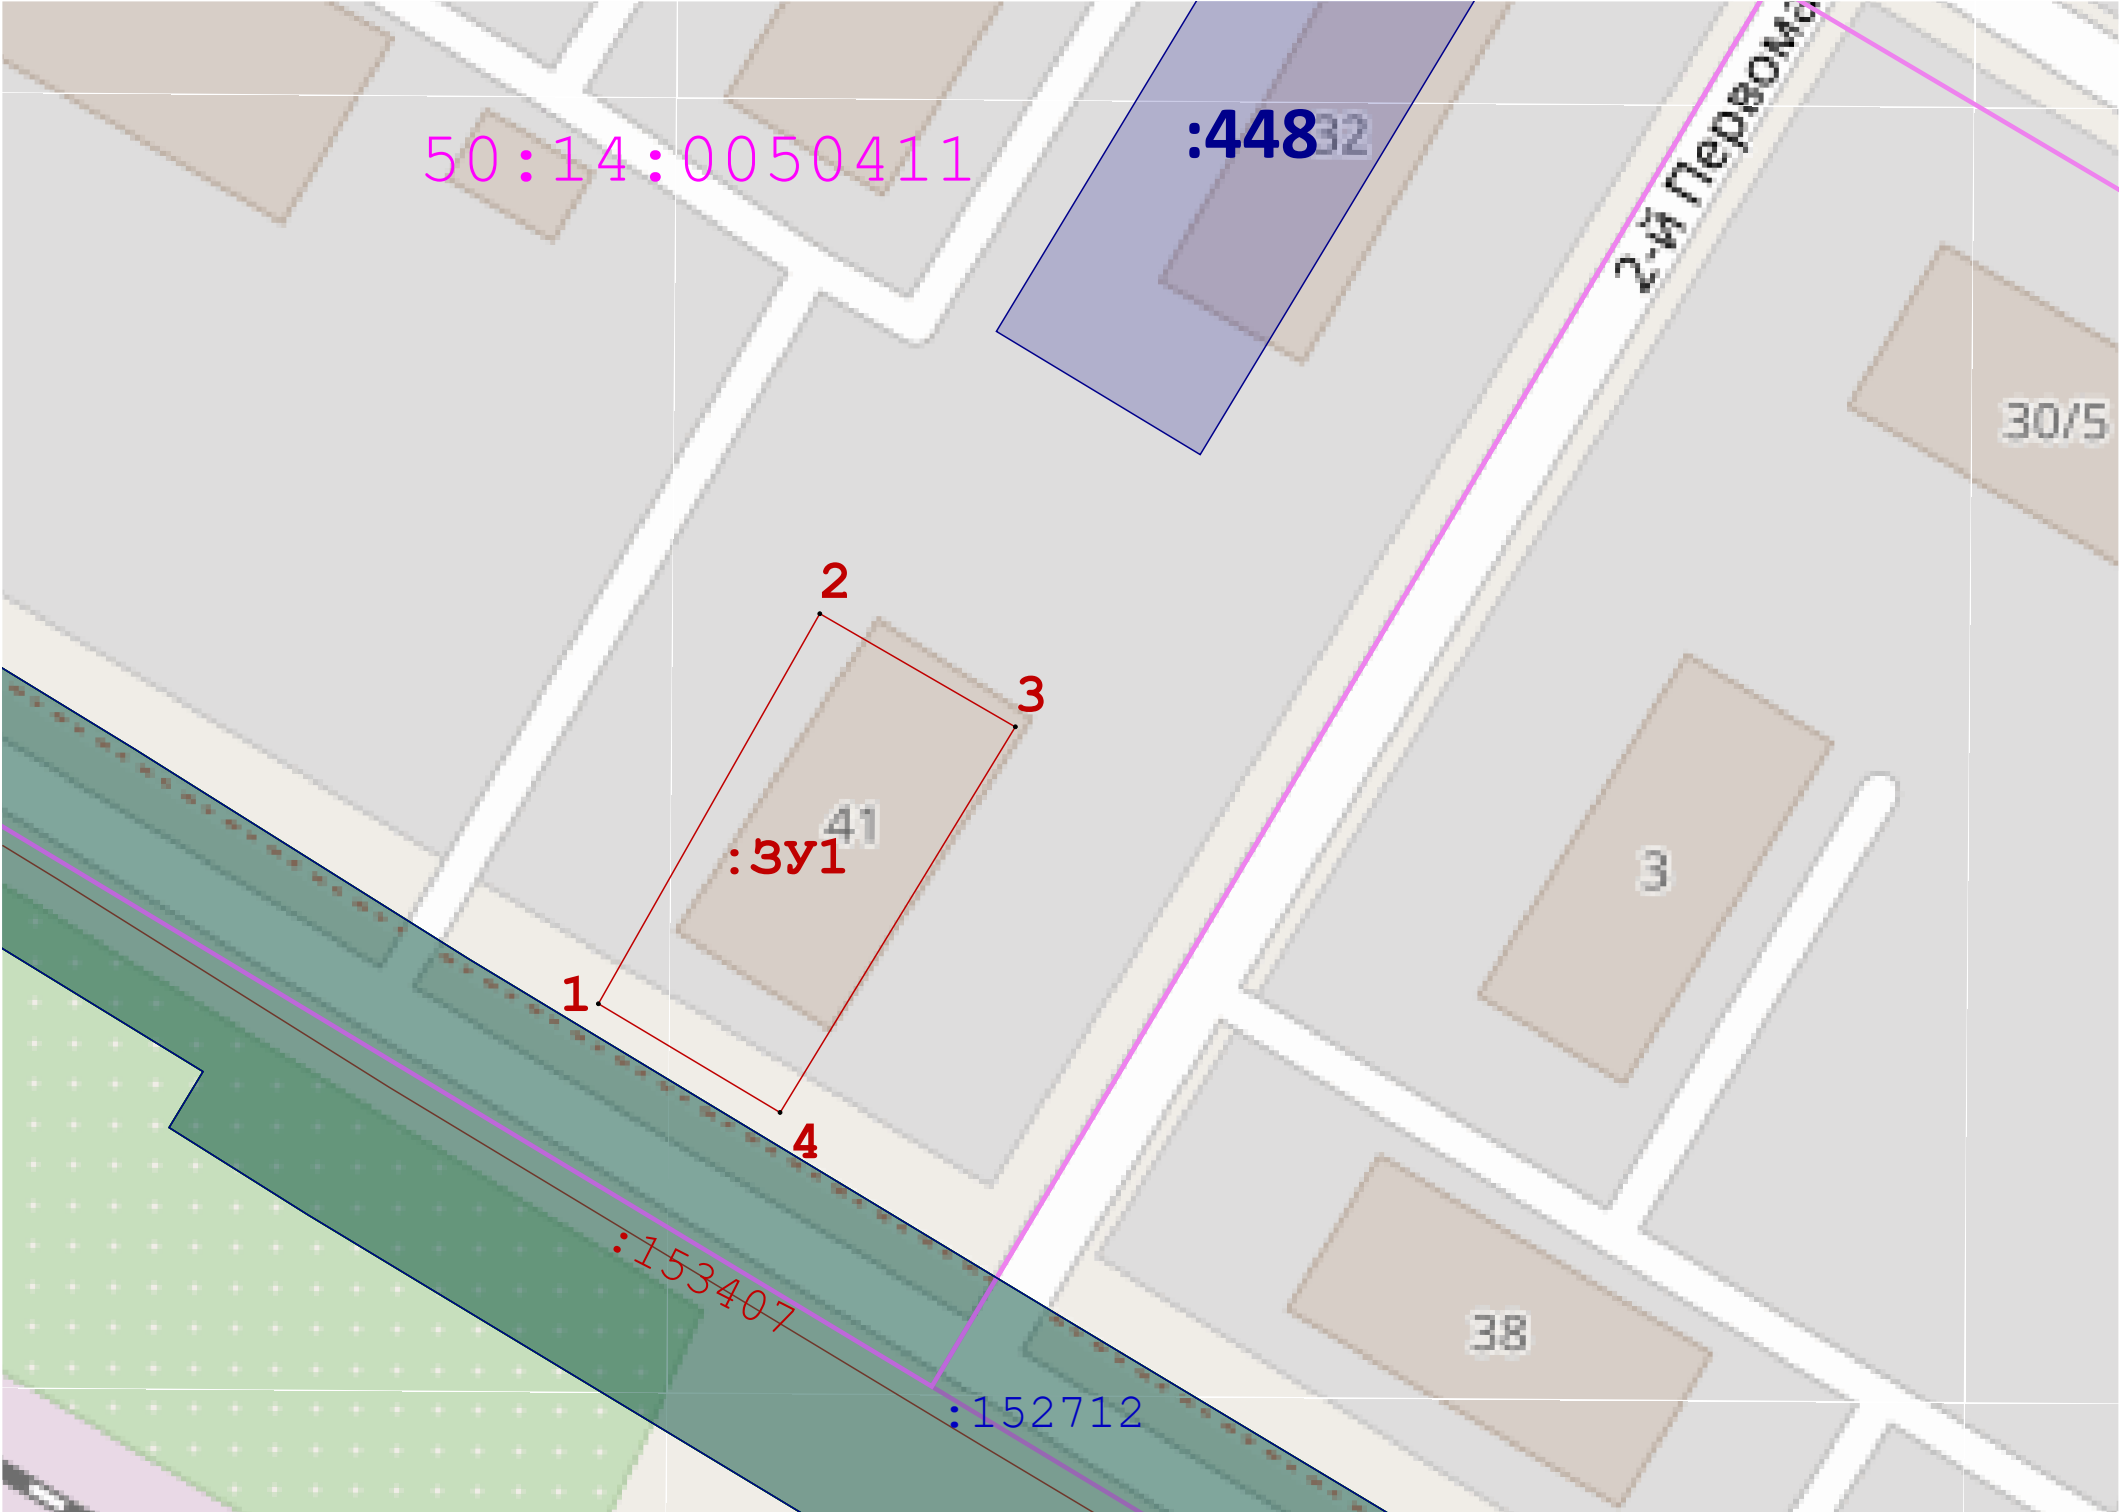

Масштаб 1:500

Условные обозначения:

- 8

- обозначение неизменяемых характерных точек и границ земельного участка
- н 6

- Обозначение новой характерной точки формируемого земельного участка
- Вновь образованная часть границы, сведения о которой достаточны для определения ее местоположения
- Существующая часть границы, имеющиеся в ЕГРН сведения о которой достаточны для определения ее местоположения
- 50:14:0050279

- обозначение кадастровго квартала
- Обозначение кадастрового квартала
- :664

- обозначение земельных участков по сведениям ЕГРН
- 50:14-6.270

- Зоны с особыми условиями использования территории
- объекты капитального строительства
- обозначение границы населенного пункта