


**Схема расположения земельного участка на кадастровом плане территории**

Площадь формируемого земельного участка: 499 кв.м

Номер кадастрового квартала: 50:14:0050416



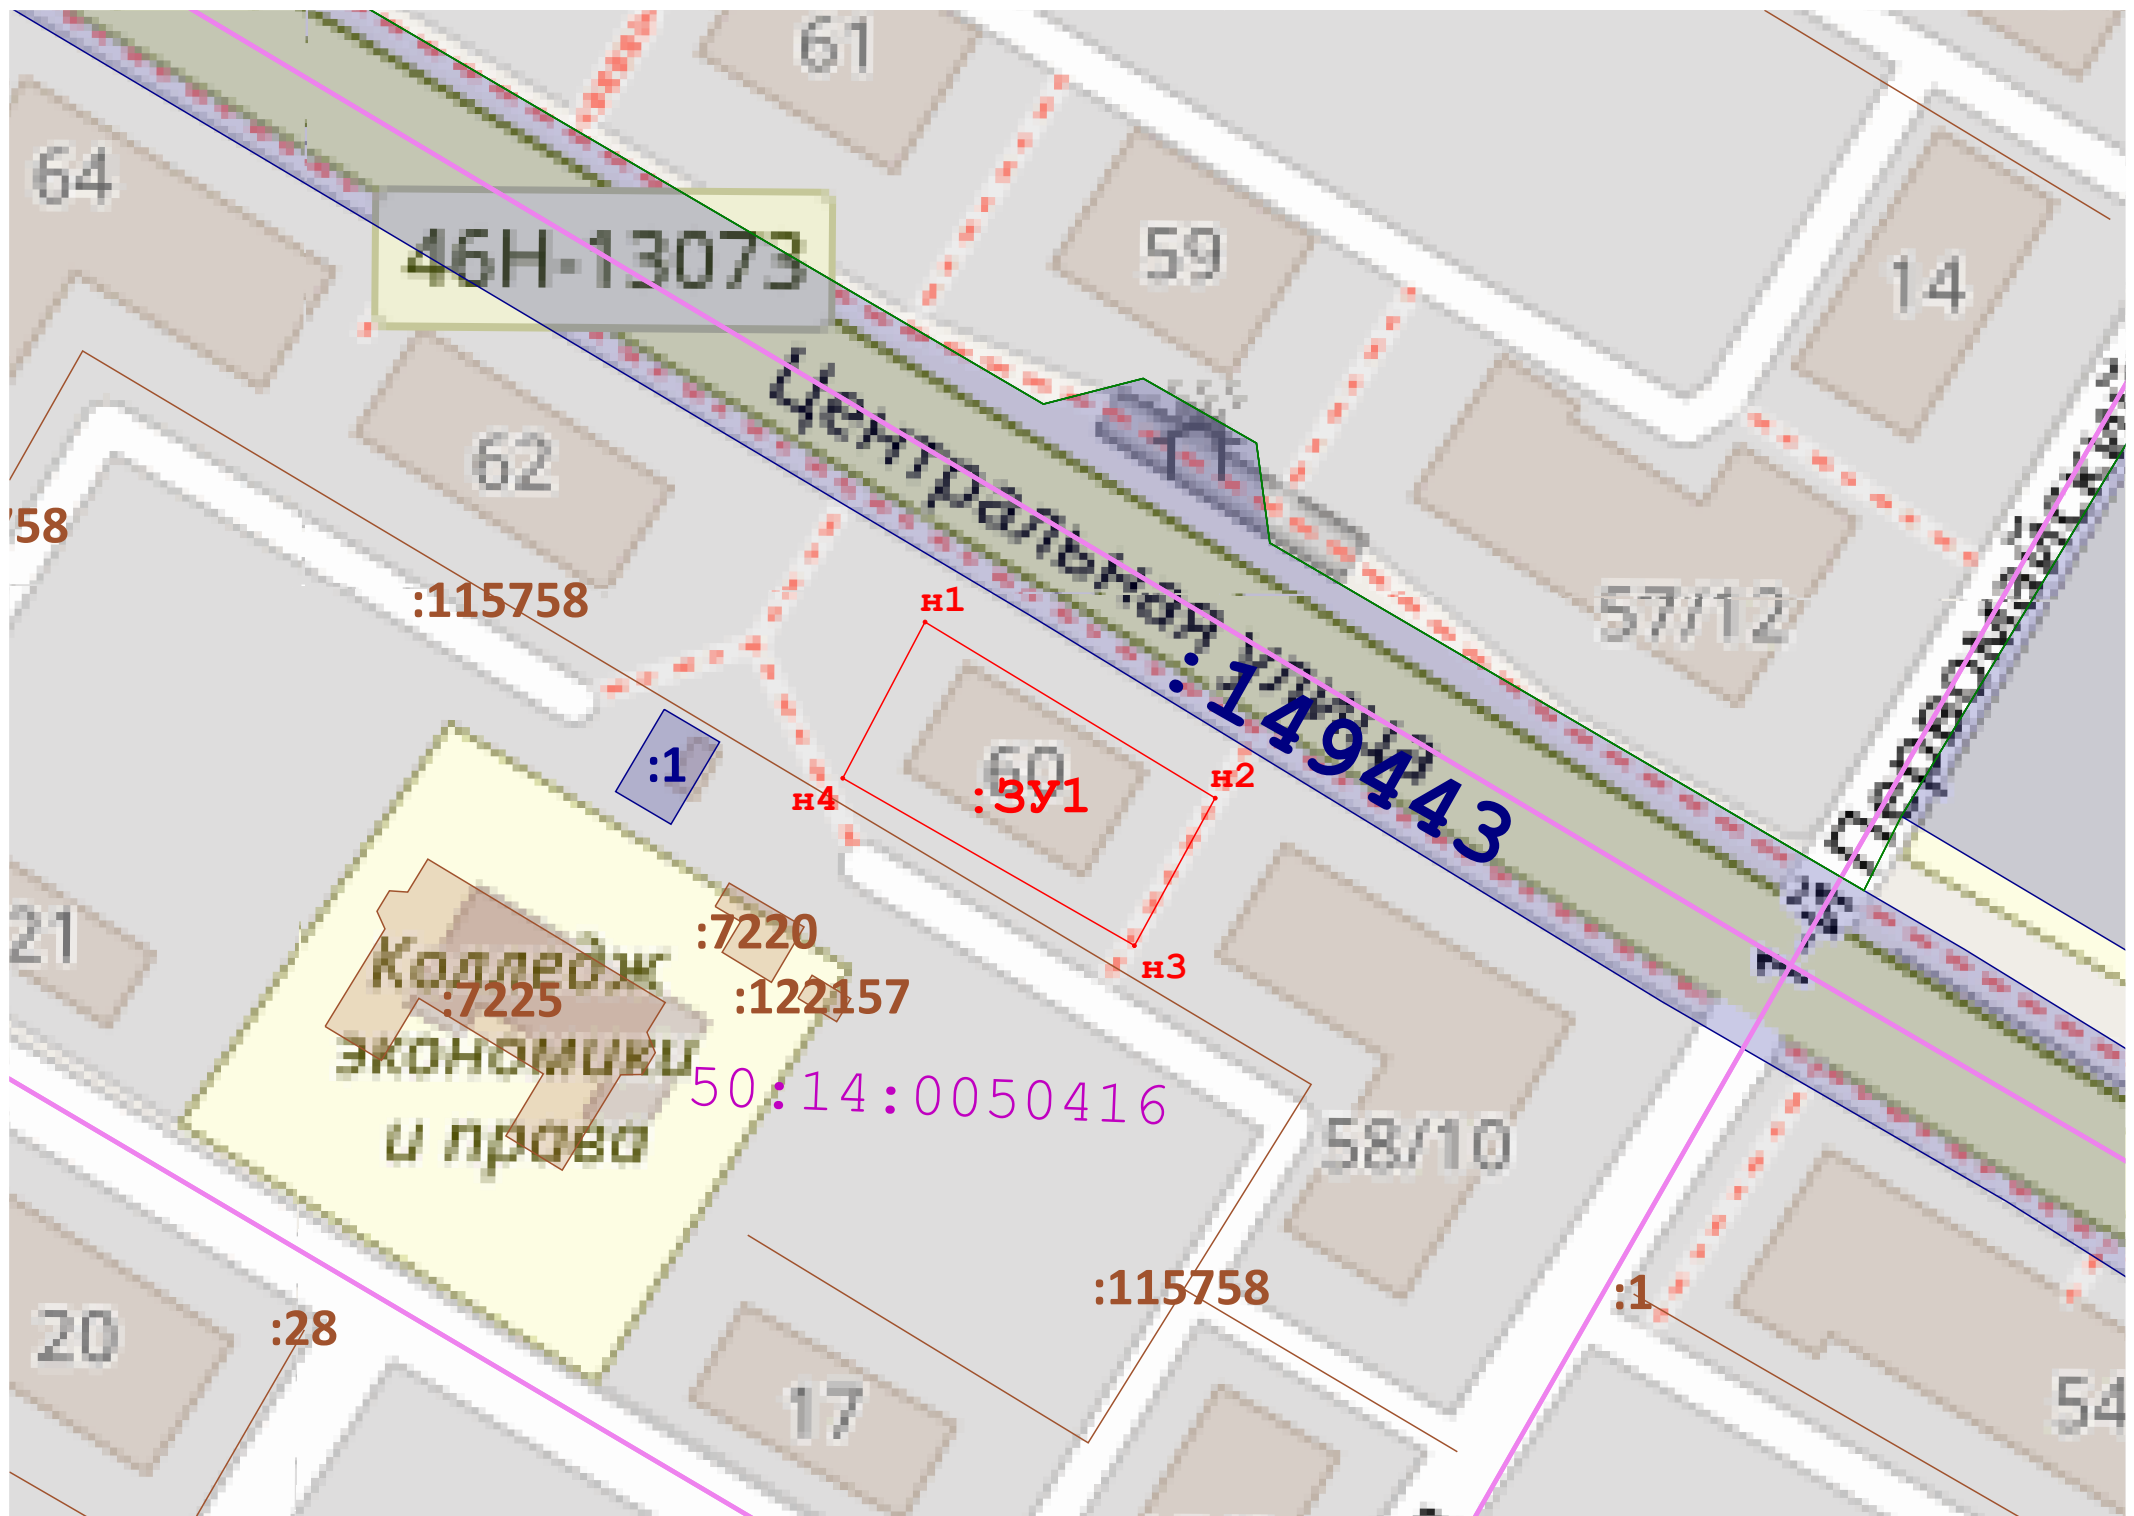

## Геоданные МСК-50.2

Имя точки	X, м	Y, м
:ЗУ1 (площадь 499 кв.м.)		
н1	487 309,46	2 218 002,32
н2	487 293,15	2 218 029,20
н3	487 279,49	2 218 021,71
н4	487 295,00	2 217 994,70
н1	487 309,46	2 218 002,32



**Масштаб 1:700**

**Условные обозначения:**

- |  |  |
|--|--|
| <b>н 6</b>   | - Обозначение новой характерной точки формируемого земельного участка  |
|  | - Вновь образованная часть границы, сведения о которой достаточны для определения ее местоположения            |
|  | - Существующая часть границы, имеющиеся в ЕГРН сведения о которой достаточны для определения ее местоположения |
| 50:14:0050279  | - обозначение кадастровго квартала   |
|  | - Обозначение кадастрового квартала  |
| <b>:664</b>  | - обозначение земельных участков по сведениям ЕГРН   |
| 50:14-6.270  | - Зоны с особыми условиями использования территории  |
|  | - объекты капитального строительства   |
| <b>:3У1</b>  | - обозначение образуемого земельного участка   |