


Схема расположения земельного участка на кадастровом плане территории

Площадь формируемого земельного участка: 457 кв.м  
Номер кадастрового квартала: 50:14:0050410

Геоданные МСК-50.2

Имя точки	X, м	Y, м
:ЗУ1 (площадь 457 кв.м.)		
1	487 530,68	2 217 312,41
2	487 512,13	2 217 342,84
3	487 501,24	2 217 336,36
4	487 519,07	2 217 306,18
1	487 530,68	2 217 312,41

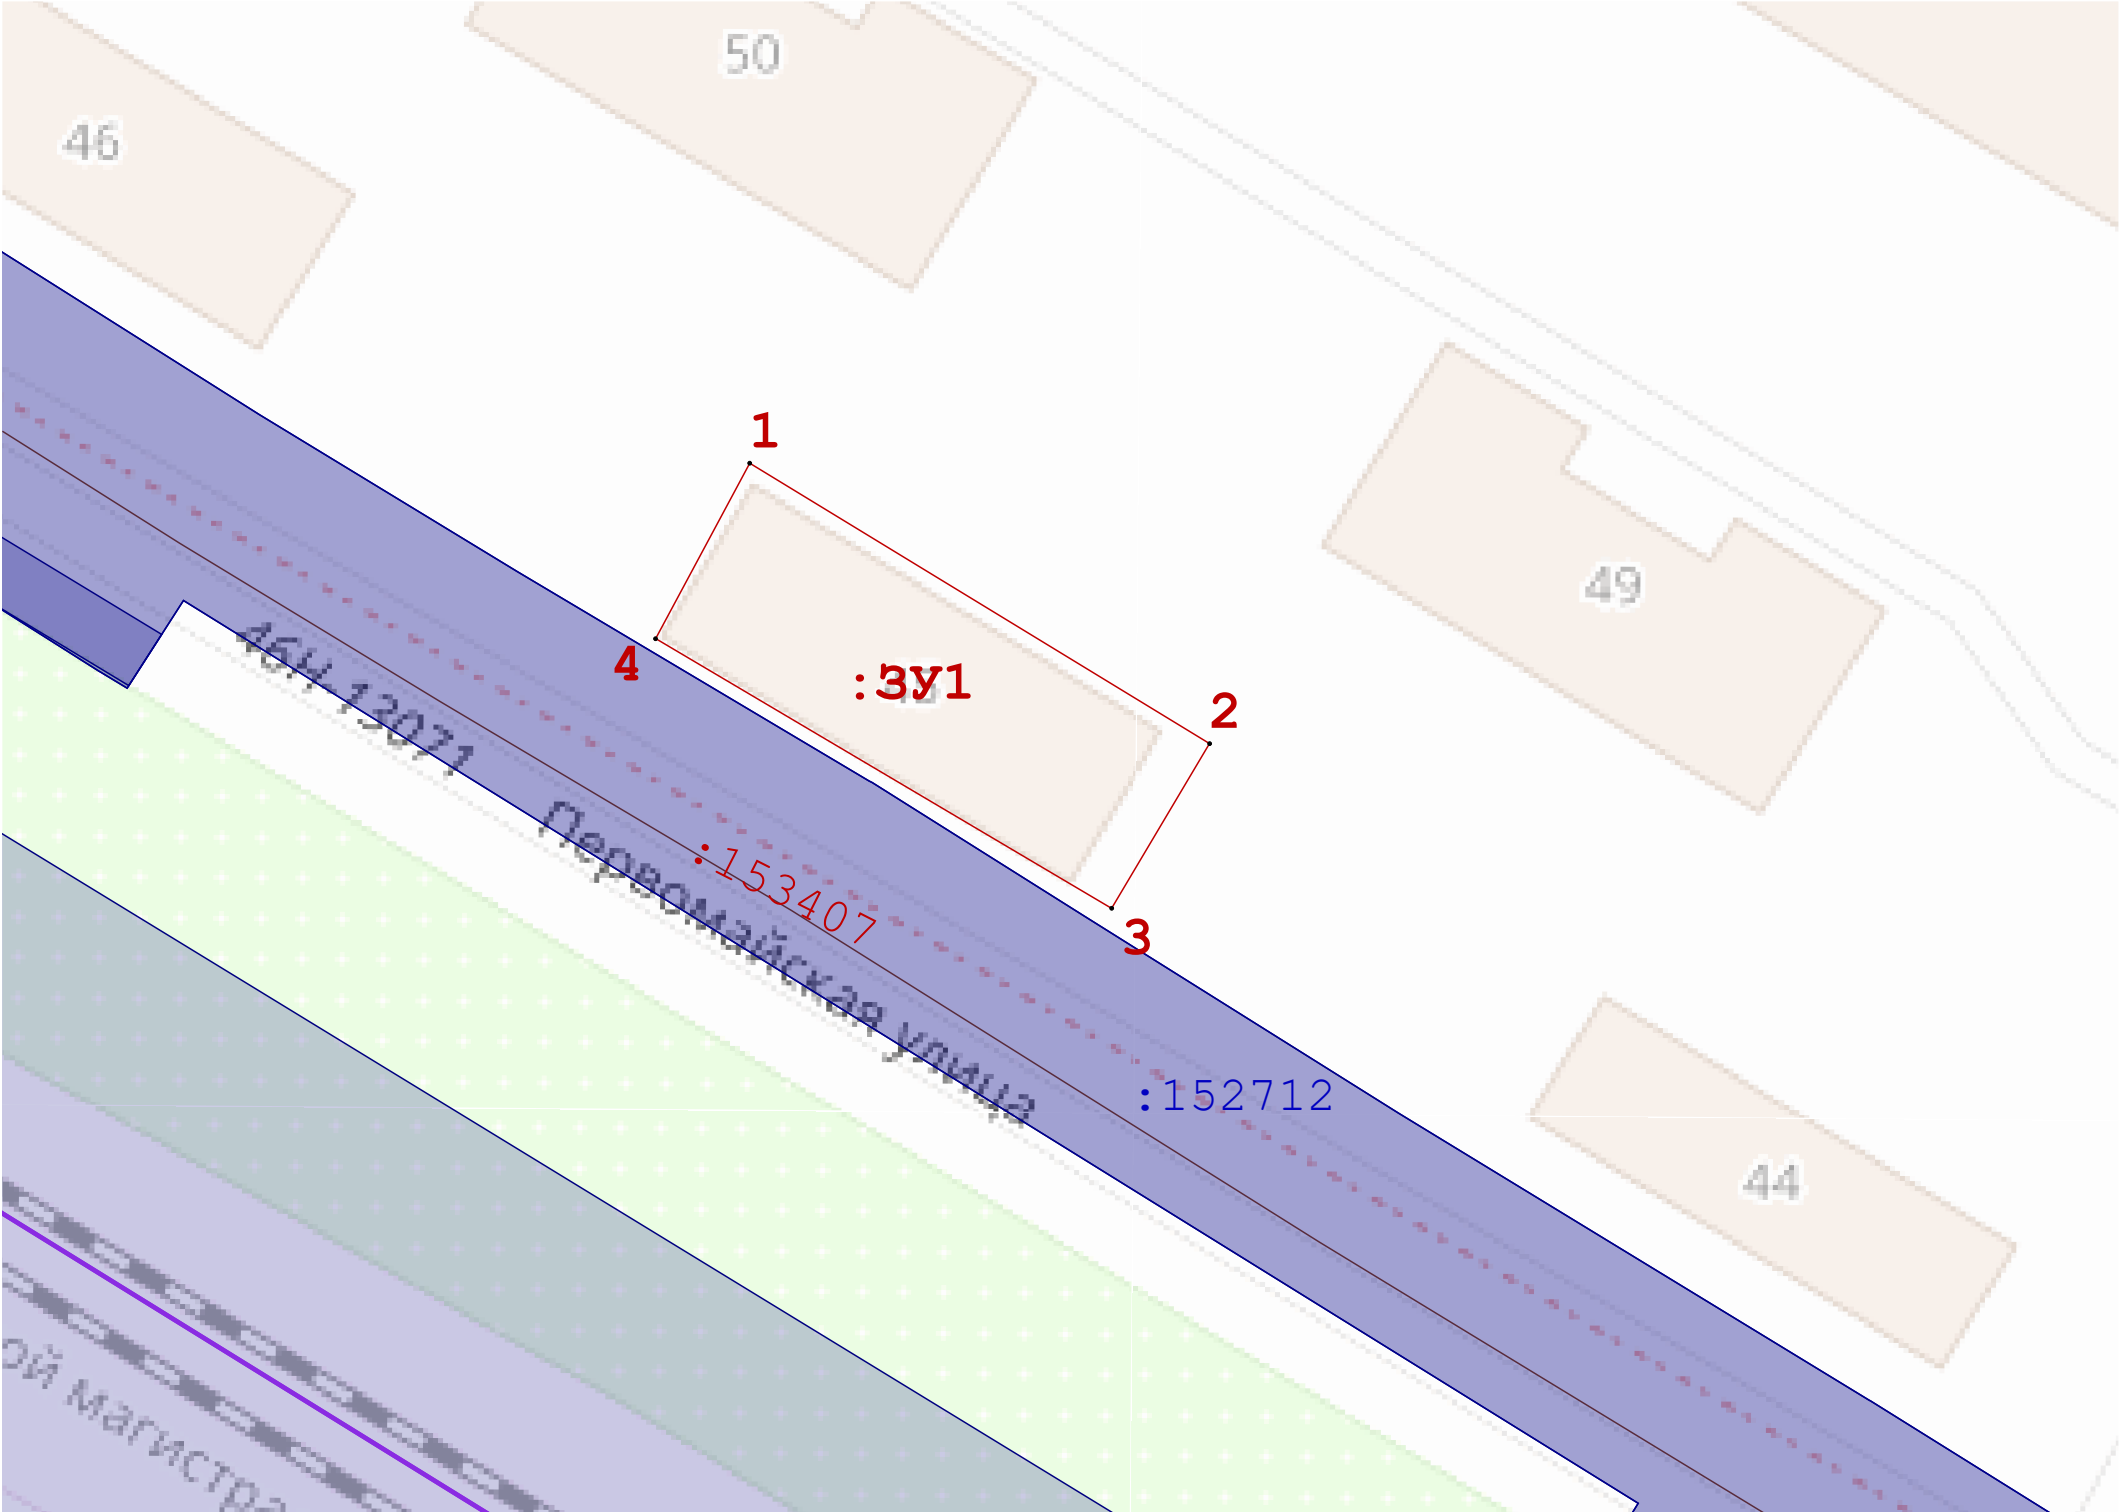

Масштаб 1:500

Условные обозначения:

- 8

- обозначение неизменяемых характерных точек и границ земельного участка
- н 6

- Обозначение новой характерной точки формируемого земельного участка
- Вновь образованная часть границы, сведения о которой достаточны для определения ее местоположения
- Существующая часть границы, имеющиеся в ЕГРН сведения о которой достаточны для определения ее местоположения
- 50:14:0050279

- обозначение кадастровго квартала
- Обозначение кадастрового квартала
- :664

- обозначение земельных участков по сведениям ЕГРН
- 50:14-6.270

- Зоны с особыми условиями использования территории
- объекты капитального строительства
- обозначение границы населенного пункта