


**Схема расположения земельного участка на кадастровом плане территории**

Площадь формируемого земельного участка: 1304 кв.м

Номер кадастрового квартала: 50:14:0050411



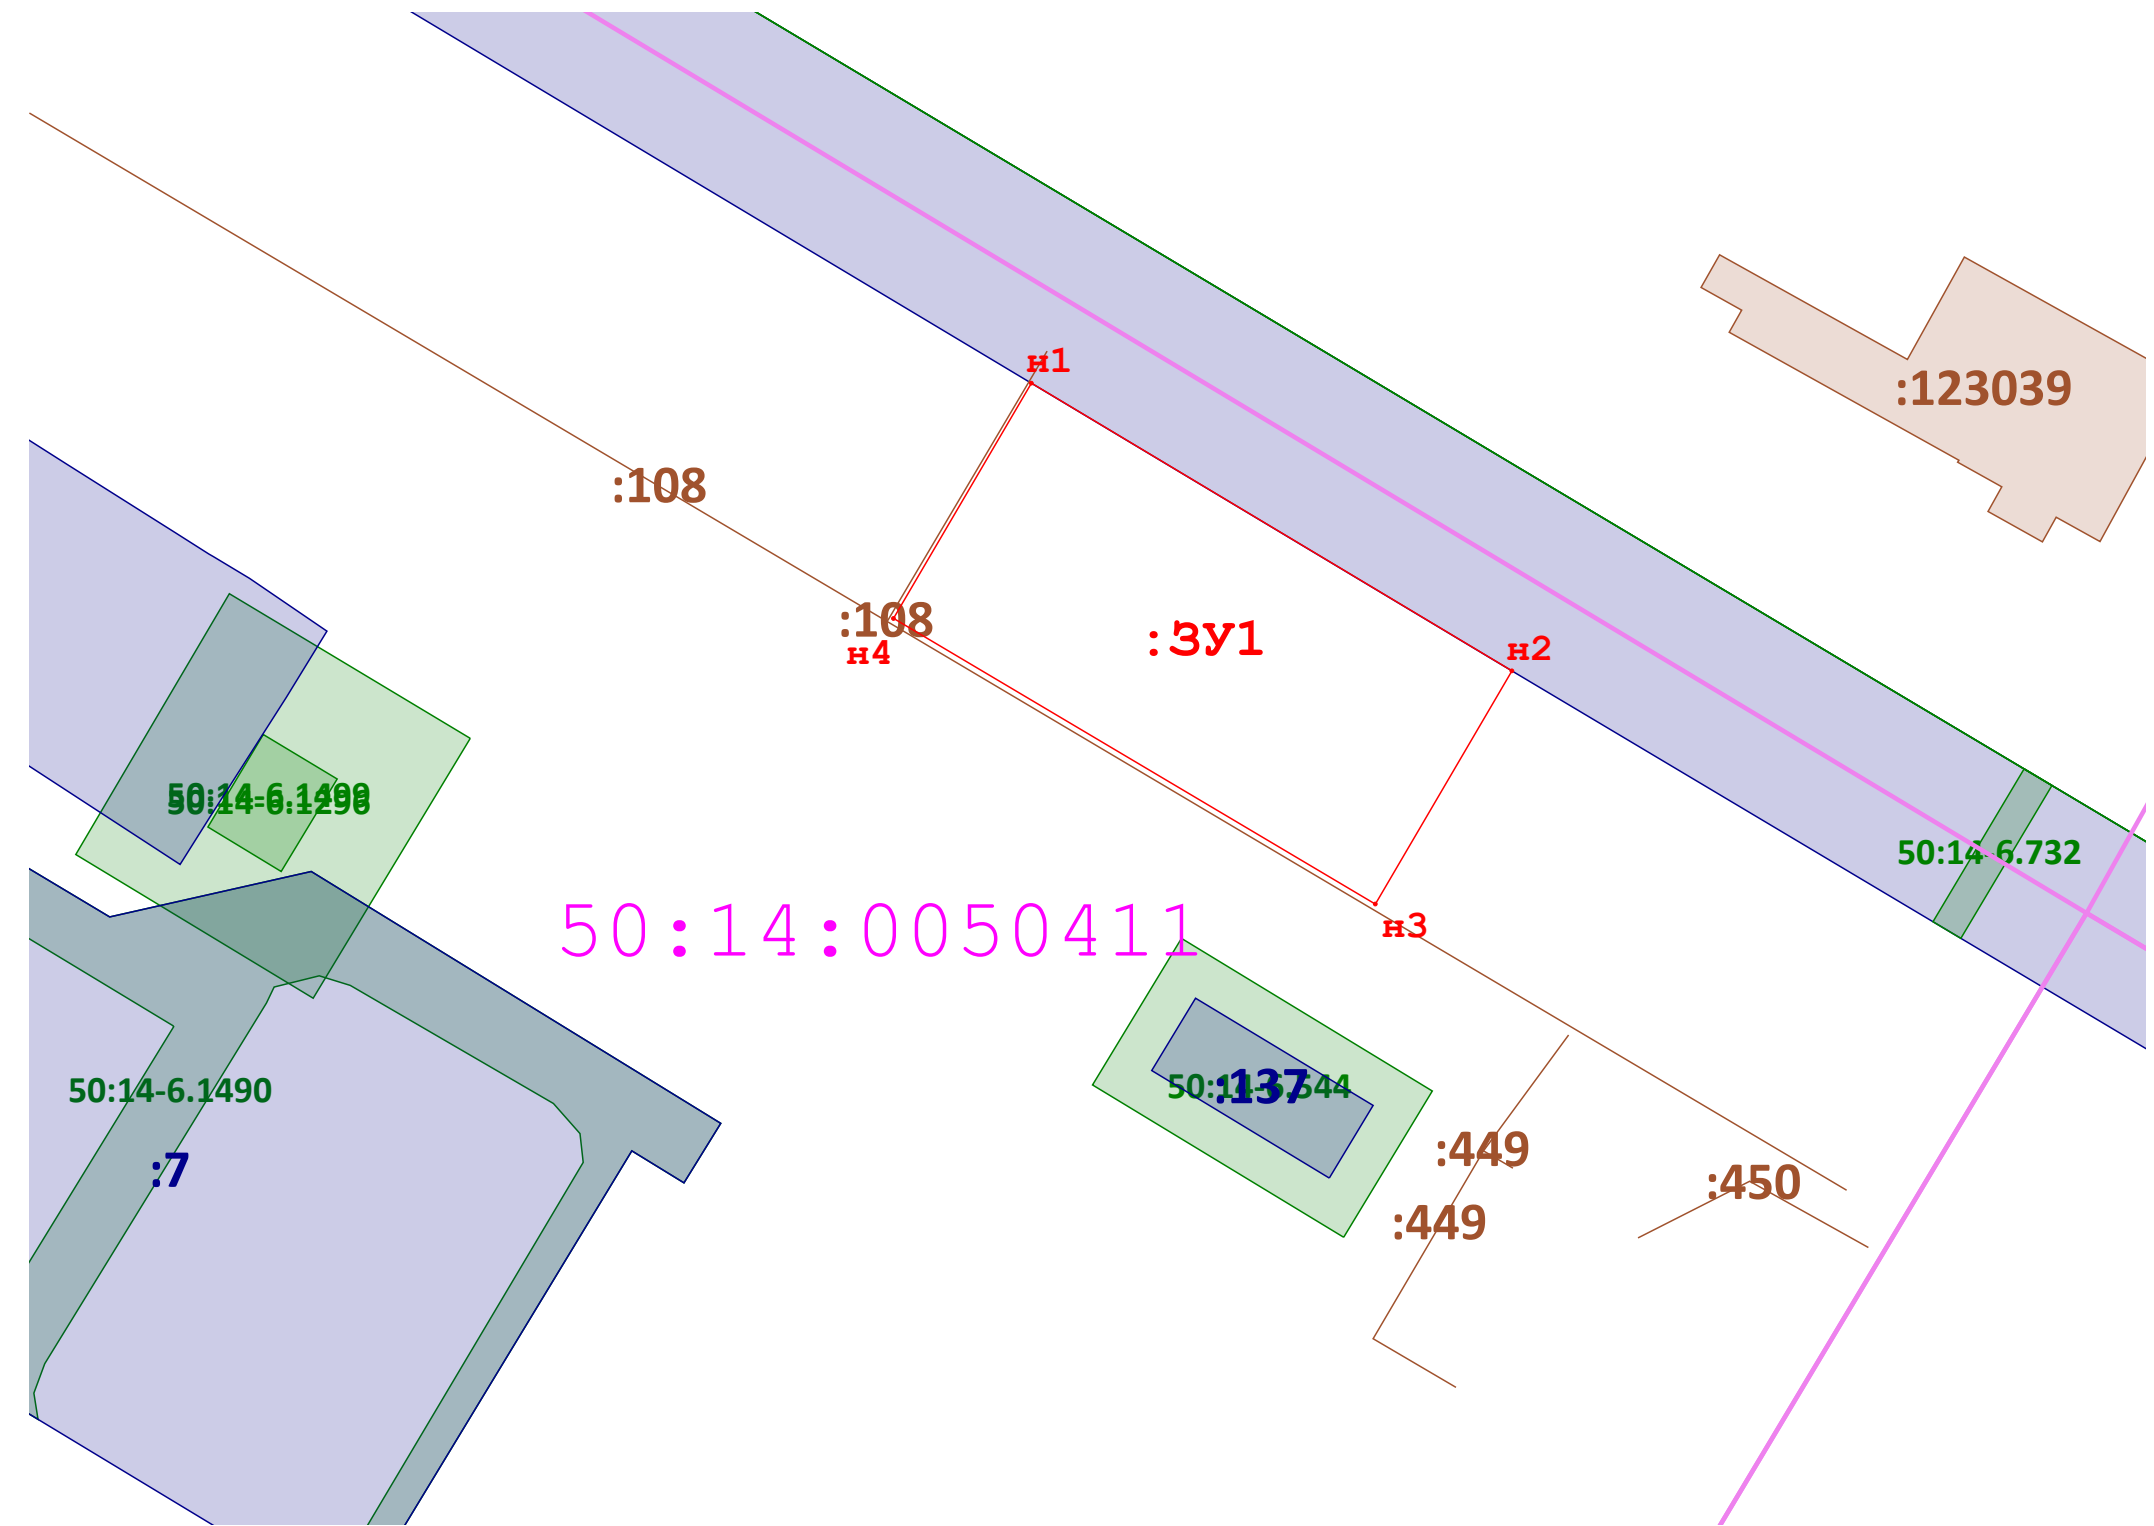

## Геоданные МСК-50.2

Имя точки	X, м	Y, м
:ЗУ1 (площадь 1 304 кв.м.)		
н1	487 540,21	2 217 626,72
н2	487 513,57	2 217 671,23
н3	487 491,98	2 217 658,58
н4	487 518,42	2 217 613,95
н1	487 540,21	2 217 626,72



**Масштаб 1:700**

**Условные обозначения:**

- |  |  |
|--|--|
| <b>н 6</b>   | - Обозначение новой характерной точки формируемого земельного участка  |
|  | - Вновь образованная часть границы, сведения о которой достаточны для определения ее местоположения            |
|  | - Существующая часть границы, имеющиеся в ЕГРН сведения о которой достаточны для определения ее местоположения |
| 50:14:0050279  | - обозначение кадастровго квартала   |
|  | - Обозначение кадастрового квартала  |
| <b>:664</b>  | - обозначение земельных участков по сведениям ЕГРН   |
| 50:14-6.270  | - Зоны с особыми условиями использования территории  |
|  | - объекты капитального строительства   |
| <b>:3У1</b>  | - обозначение образуемого земельного участка   |