


Схема расположения земельного участка на кадастровом плане территории

Площадь формируемого земельного участка: 389 кв.м  
Номер кадастрового квартала: 50:14:0050407

Геоданные МСК-50.2

Имя точки	X, м	Y, м
:ЗУ1 (площадь 389 кв.м.)		
н1	486 955,00	2 218 911,63
н2	486 947,23	2 218 925,94
н3	486 926,36	2 218 914,00
н4	486 934,03	2 218 899,88
н1	486 955,00	2 218 911,63

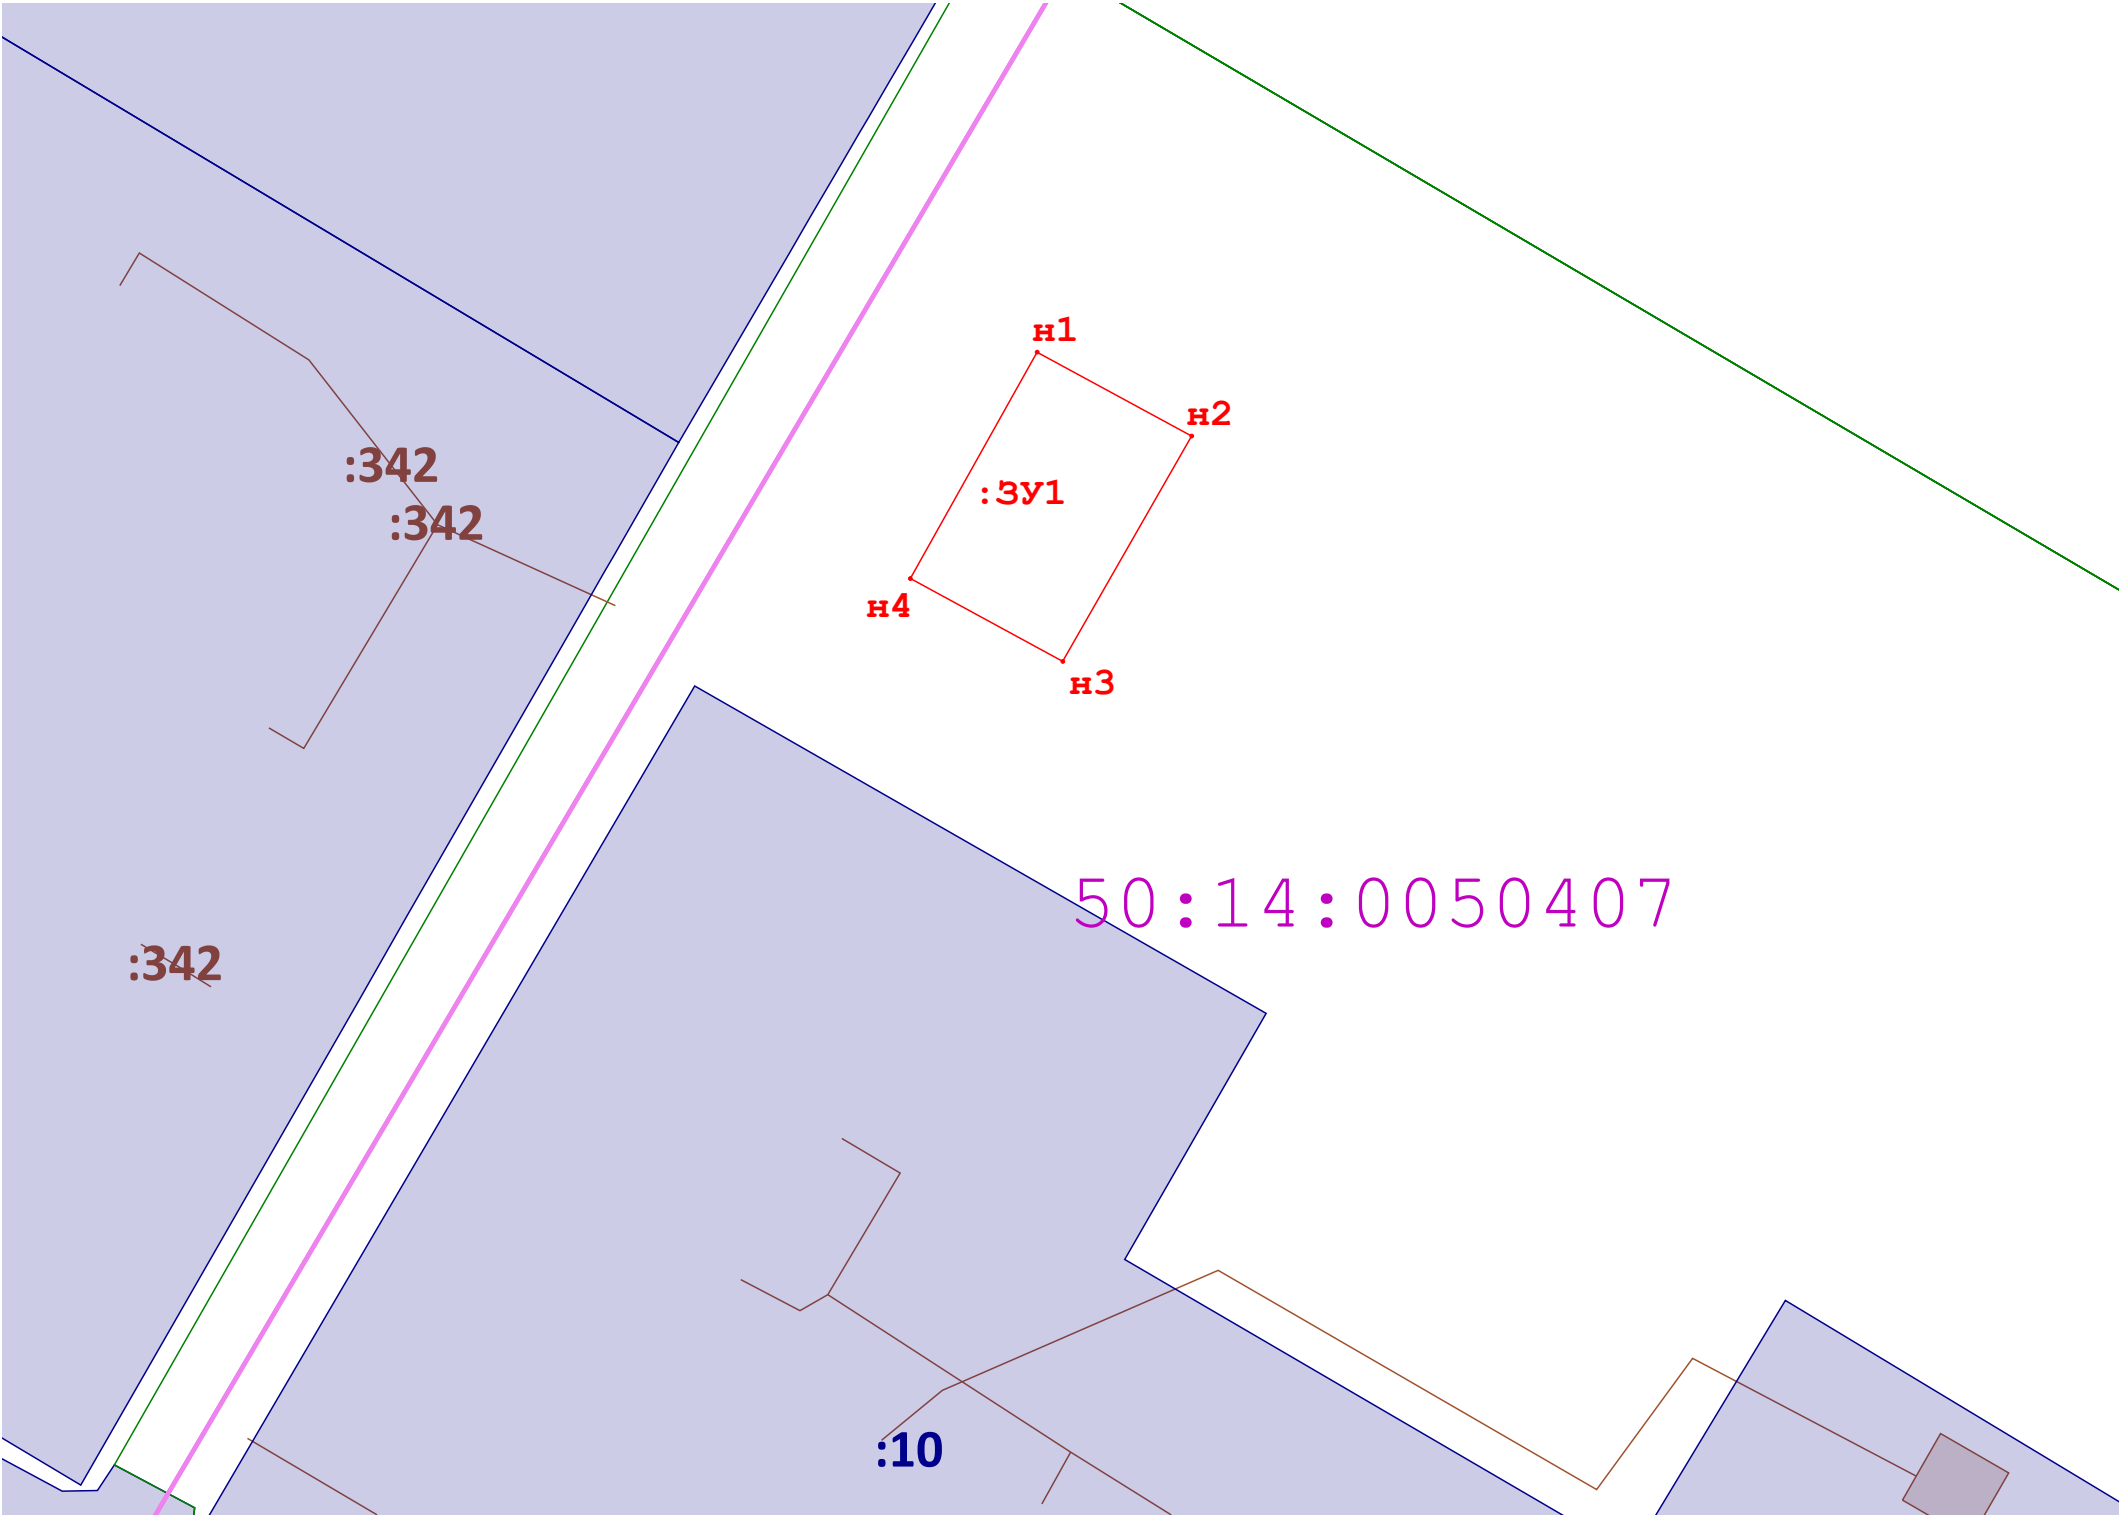

Масштаб 1:700

Условные обозначения:

- н6

- Обозначение новой характерной точки формируемого земельного участка
- Вновь образованная часть границы, сведения о которой достаточны для определения ее местоположения
- Существующая часть границы, имеющиеся в ЕГРН сведения о которой достаточны для определения ее местоположения
- 50:14:0050279

- обозначение кадастровго квартала
- Обозначение кадастрового квартала
- :664

- обозначение земельных участков по сведениям ЕГРН
- 50:14-6.270

- Зоны с особыми условиями использования территории
- объекты капитального строительства
- :ЗУ1

- обозначение образуемого земельного участка