

**№** \_\_\_\_\_ **от** \_\_\_\_\_


## Схема расположения земельного участка на кадастровом плане территории

Площадь формируемого земельного участка: 765 кв.м

Номер кадастрового квартала: 50:14:0050421

## Геоданные МСК-50.2

Имя точки	X, м	Y, м
:ЗУ1 (площадь 765 кв.м.)		
н1	486 935,31	2 218 527,66
н2	486 926,84	2 218 543,99
н3	486 905,40	2 218 532,17
н4	486 901,89	2 218 538,28
н5	486 890,86	2 218 532,06
н6	486 903,45	2 218 510,08
н1	486 935,31	2 218 527,66

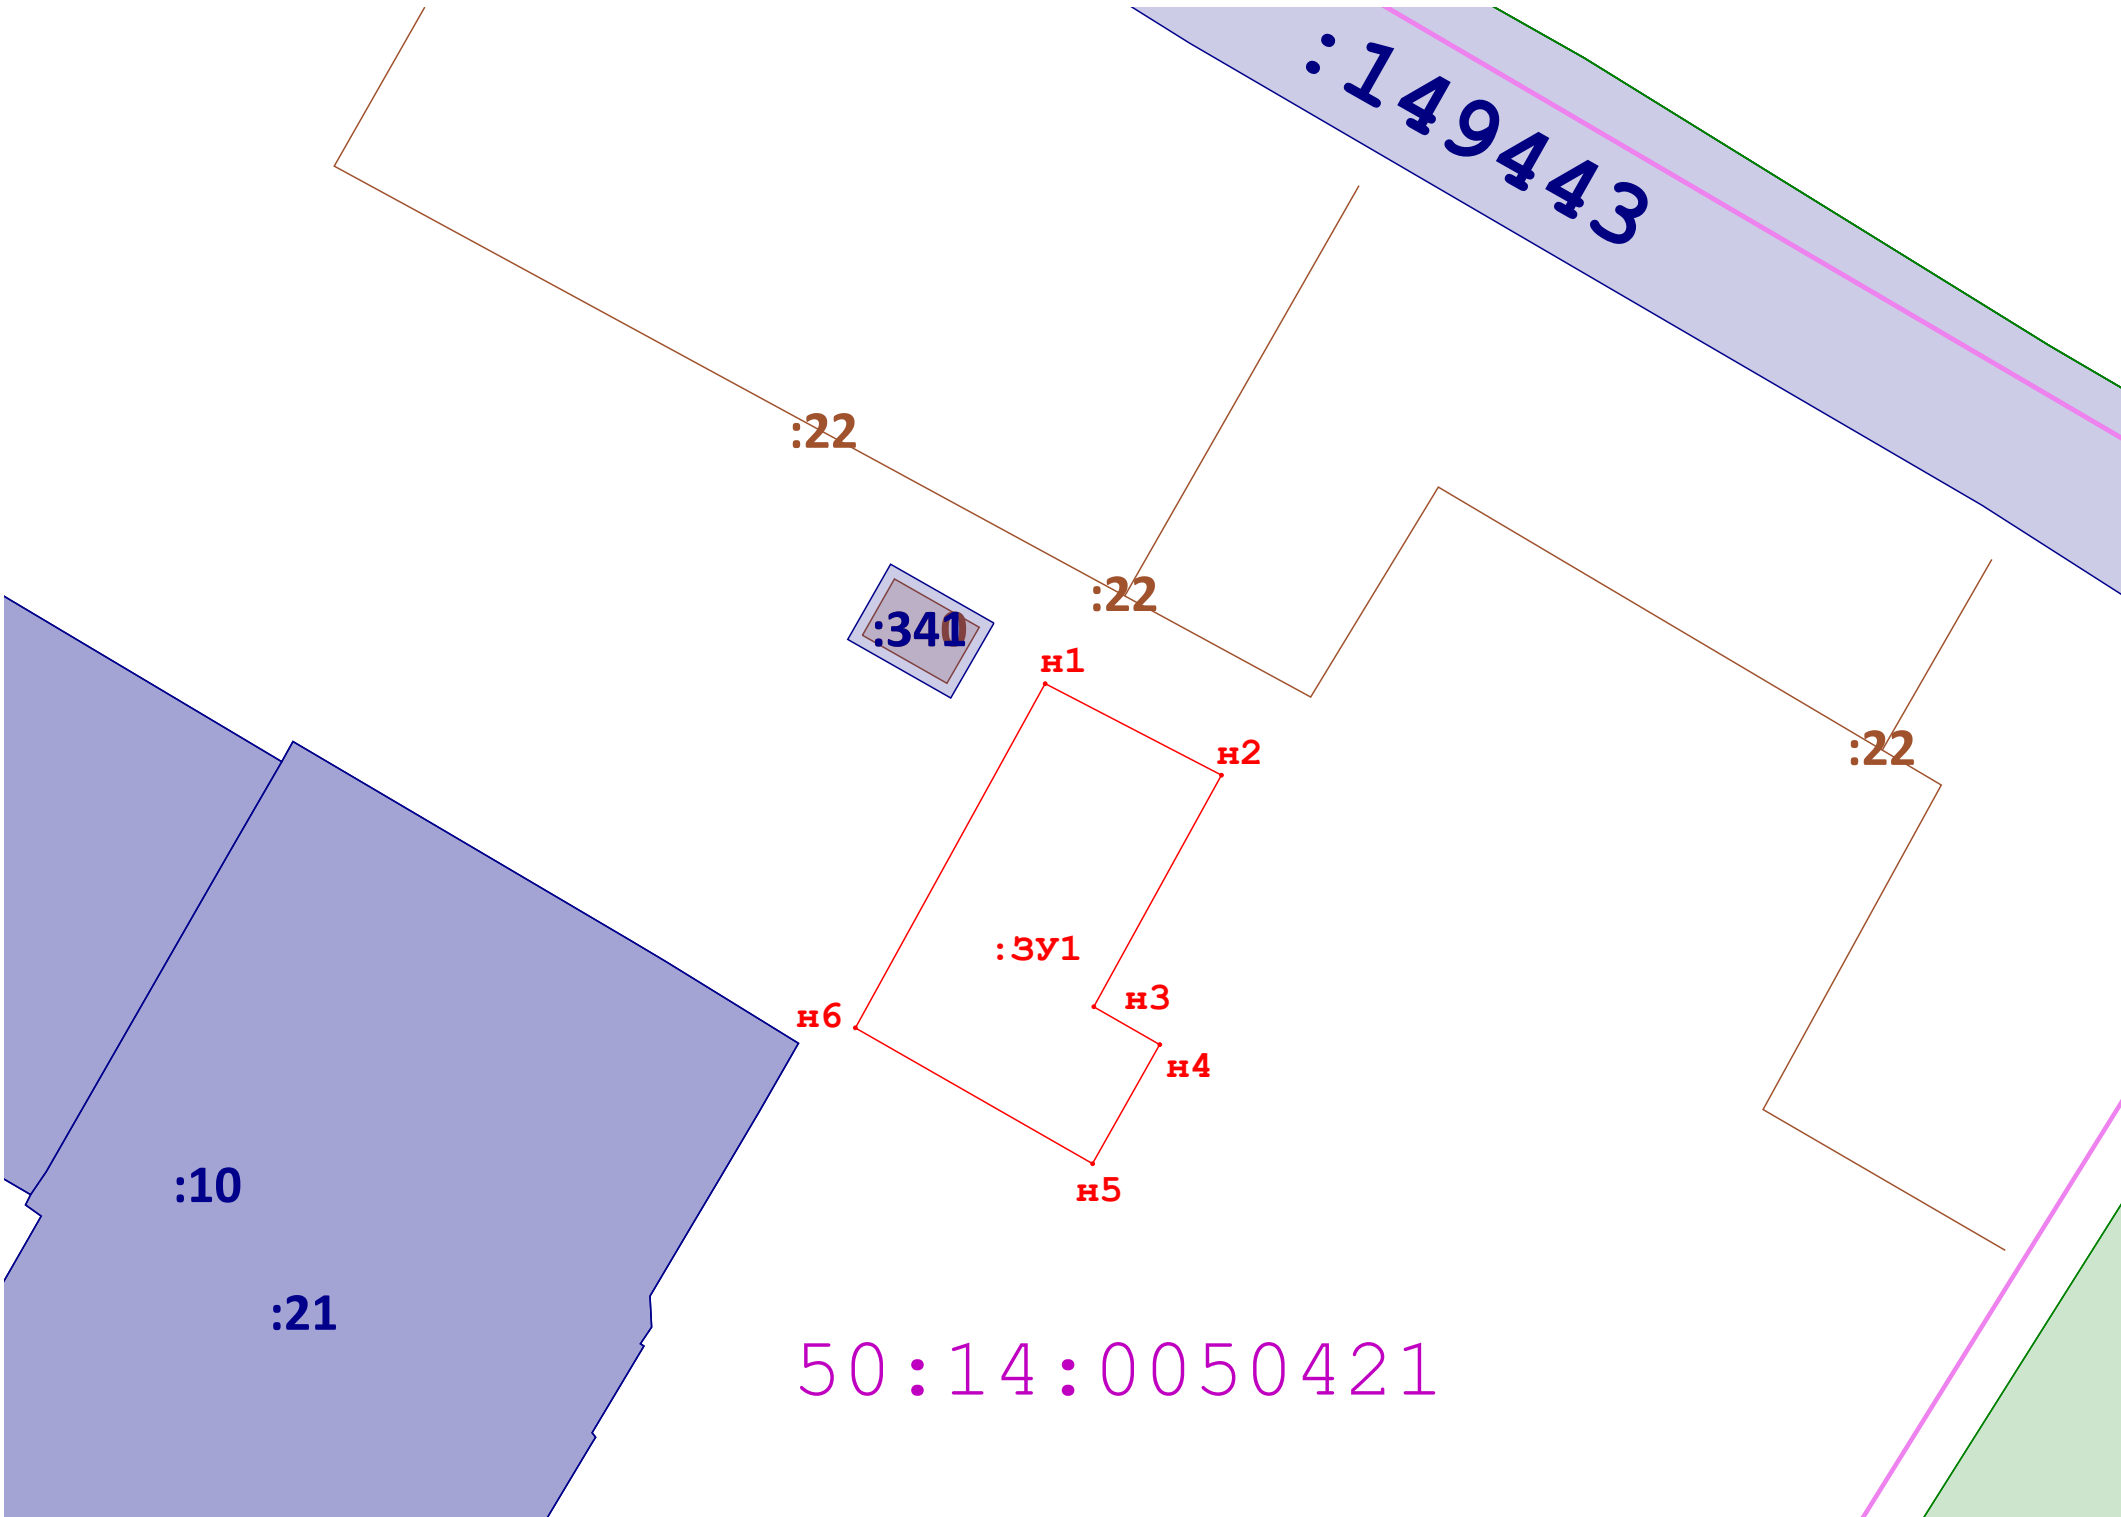

**Масштаб 1:700**

## Условные обозначения

## И 6

- Обозначение новой характерной точки формируемого земельного участка

- Вновь образованная часть границы, сведения о которой достаточны для определения ее местоположения

- Существующая часть границы, имеющиеся в ЕГРН сведения о которой достаточны для определения ее местоположения

50:14:0050279 - обозначение кадастровго квартала

- Обозначение кадастрового квартала

**:664**

- обозначение земельных участков по сведениям ЕГРН

50:14-6.270

- Зоны с особыми условиями использования территории

- объекты капитального строительства

: 3y1

- обозначение образуемого земельного участка