


Схема расположения земельного участка на кадастровом плане территории

Площадь формируемого земельного участка: 490 кв.м

Номер кадастрового квартала: 50:14:0050416



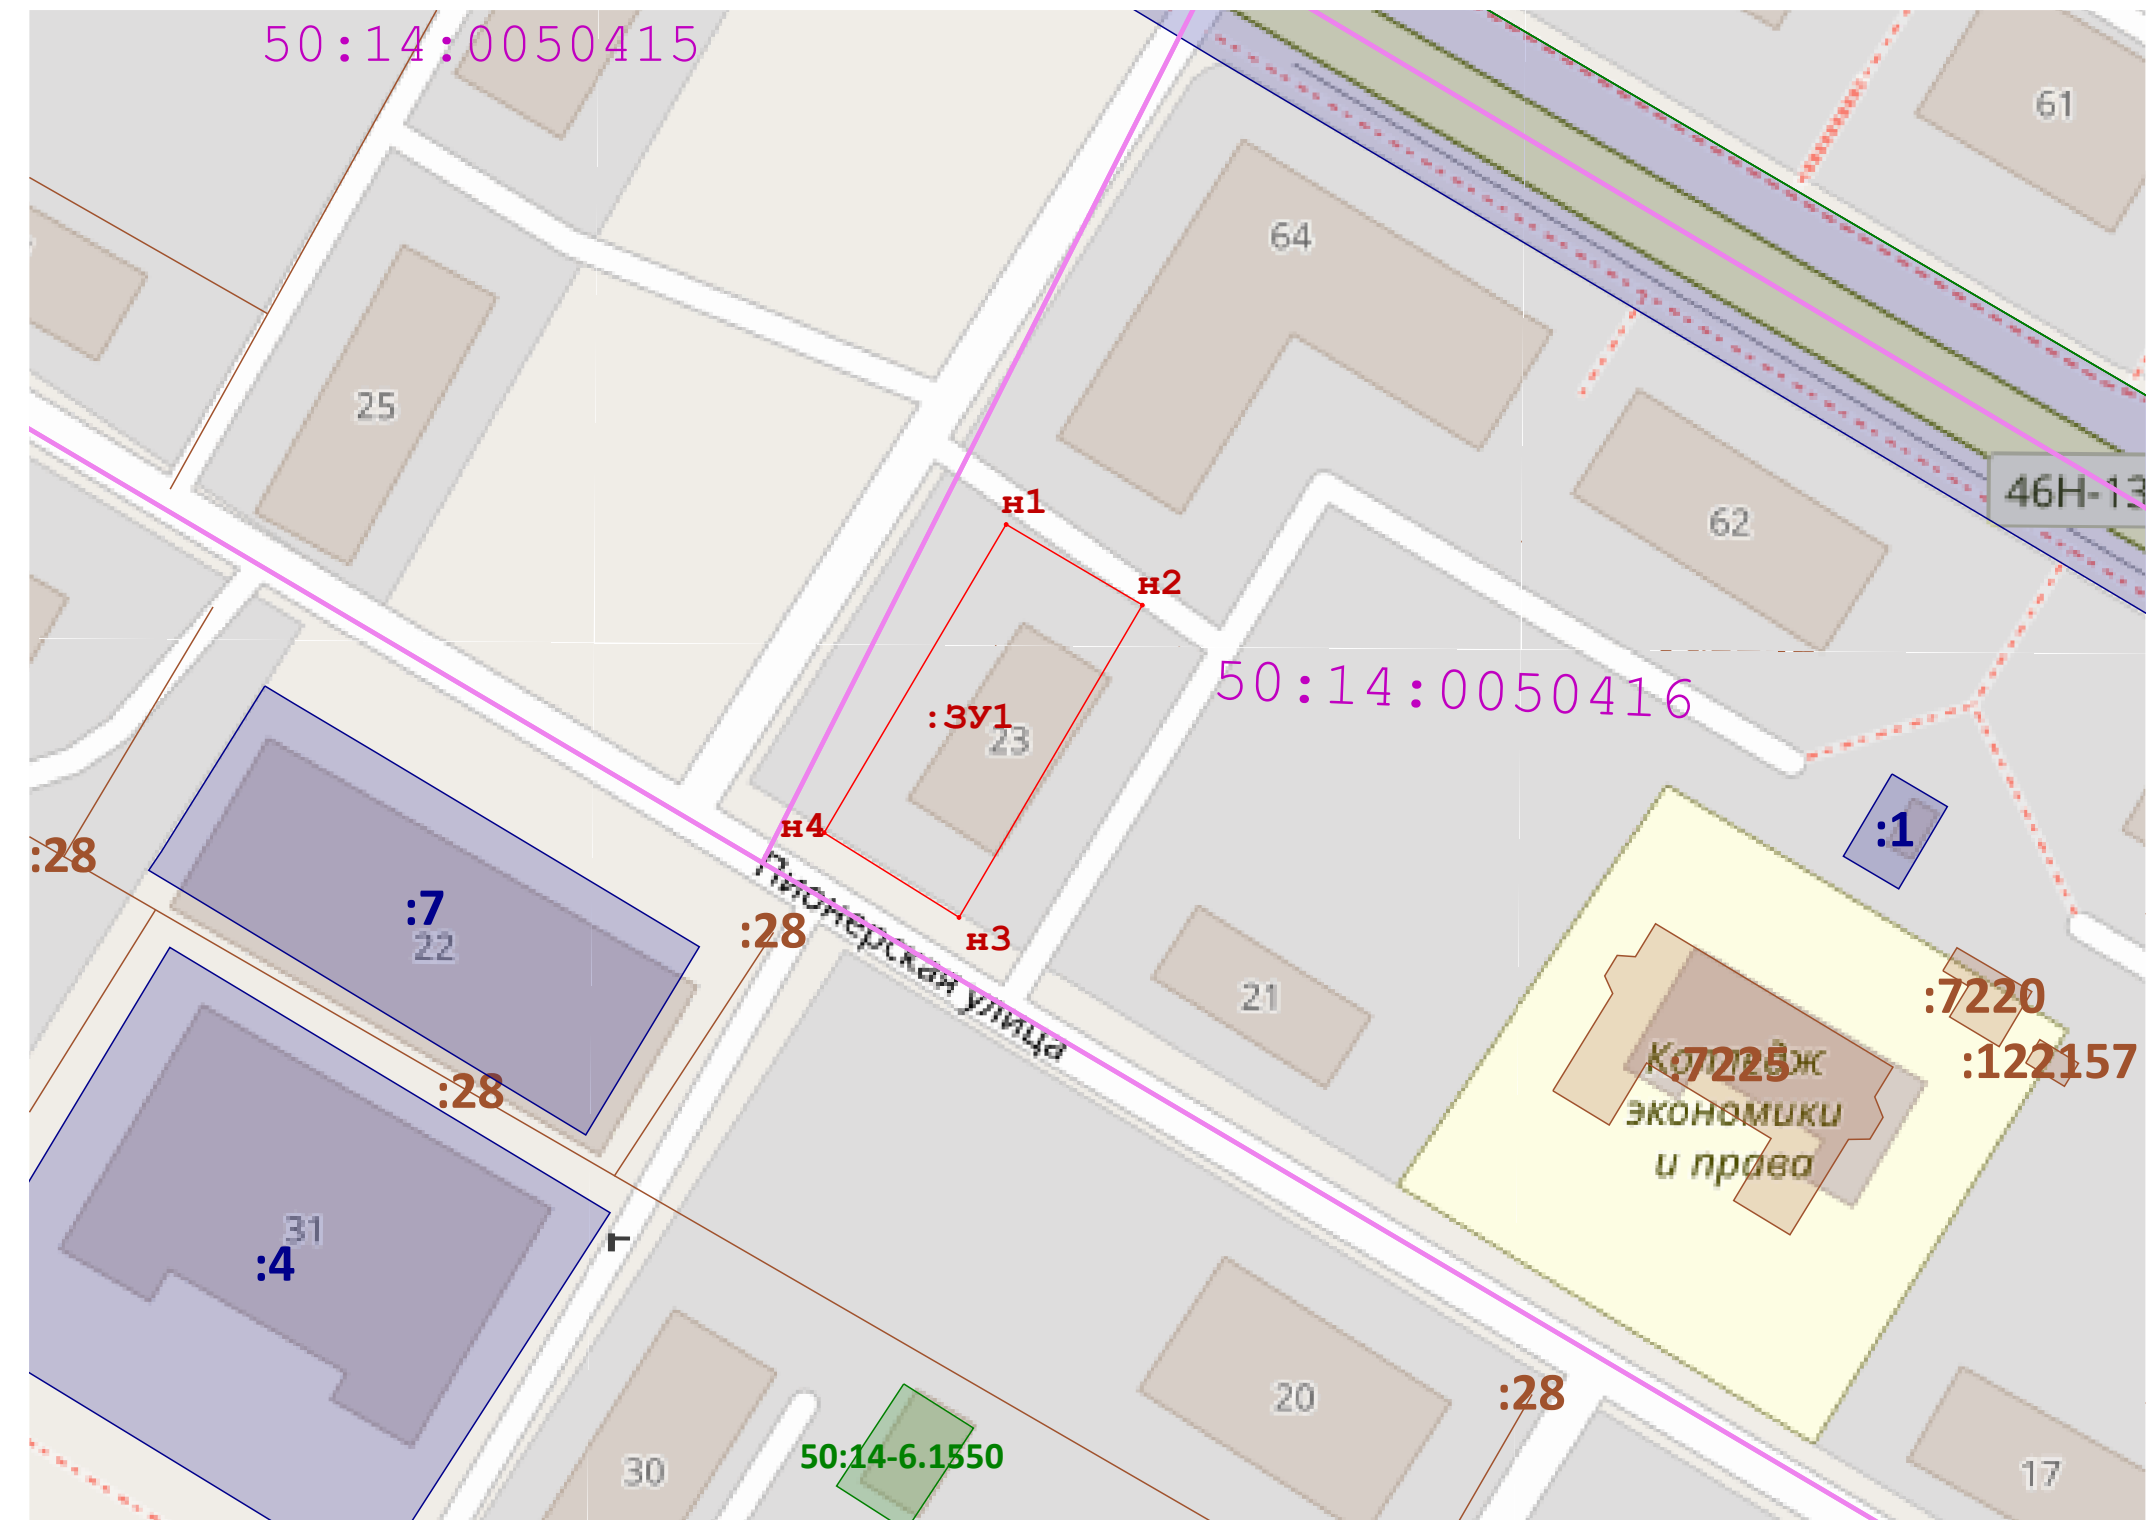

Геоданные МСК-50.2

Имя точки	X, м	Y, м
:ЗУ1 (площадь 490 кв.м.)		
н1	487 324,47	2 217 896,11
н2	487 317,00	2 217 908,72
н3	487 288,08	2 217 891,74
н4	487 295,93	2 217 879,25
н1	487 324,47	2 217 896,11



Масштаб 1:700

Условные обозначения:

- | | |
|--|--|
| н 6 | - Обозначение новой характерной точки формируемого земельного участка |
|  | - Вновь образованная часть границы, сведения о которой достаточны для определения ее местоположения |
|  | - Существующая часть границы, имеющиеся в ЕГРН сведения о которой достаточны для определения ее местоположения |
| 50:14:0050279 | - обозначение кадастровго квартала |
|  | - Обозначение кадастрового квартала |
| :664 | - обозначение земельных участков по сведениям ЕГРН |
| 50:14-6.270 | - Зоны с особыми условиями использования территории |
|  | - объекты капитального строительства |
| :3У1 | - обозначение образуемого земельного участка |