


Схема расположения земельного участка на кадастровом плане территории

Площадь формируемого земельного участка: 919 кв.м

Номер кадастрового квартала: 50:14:0050419



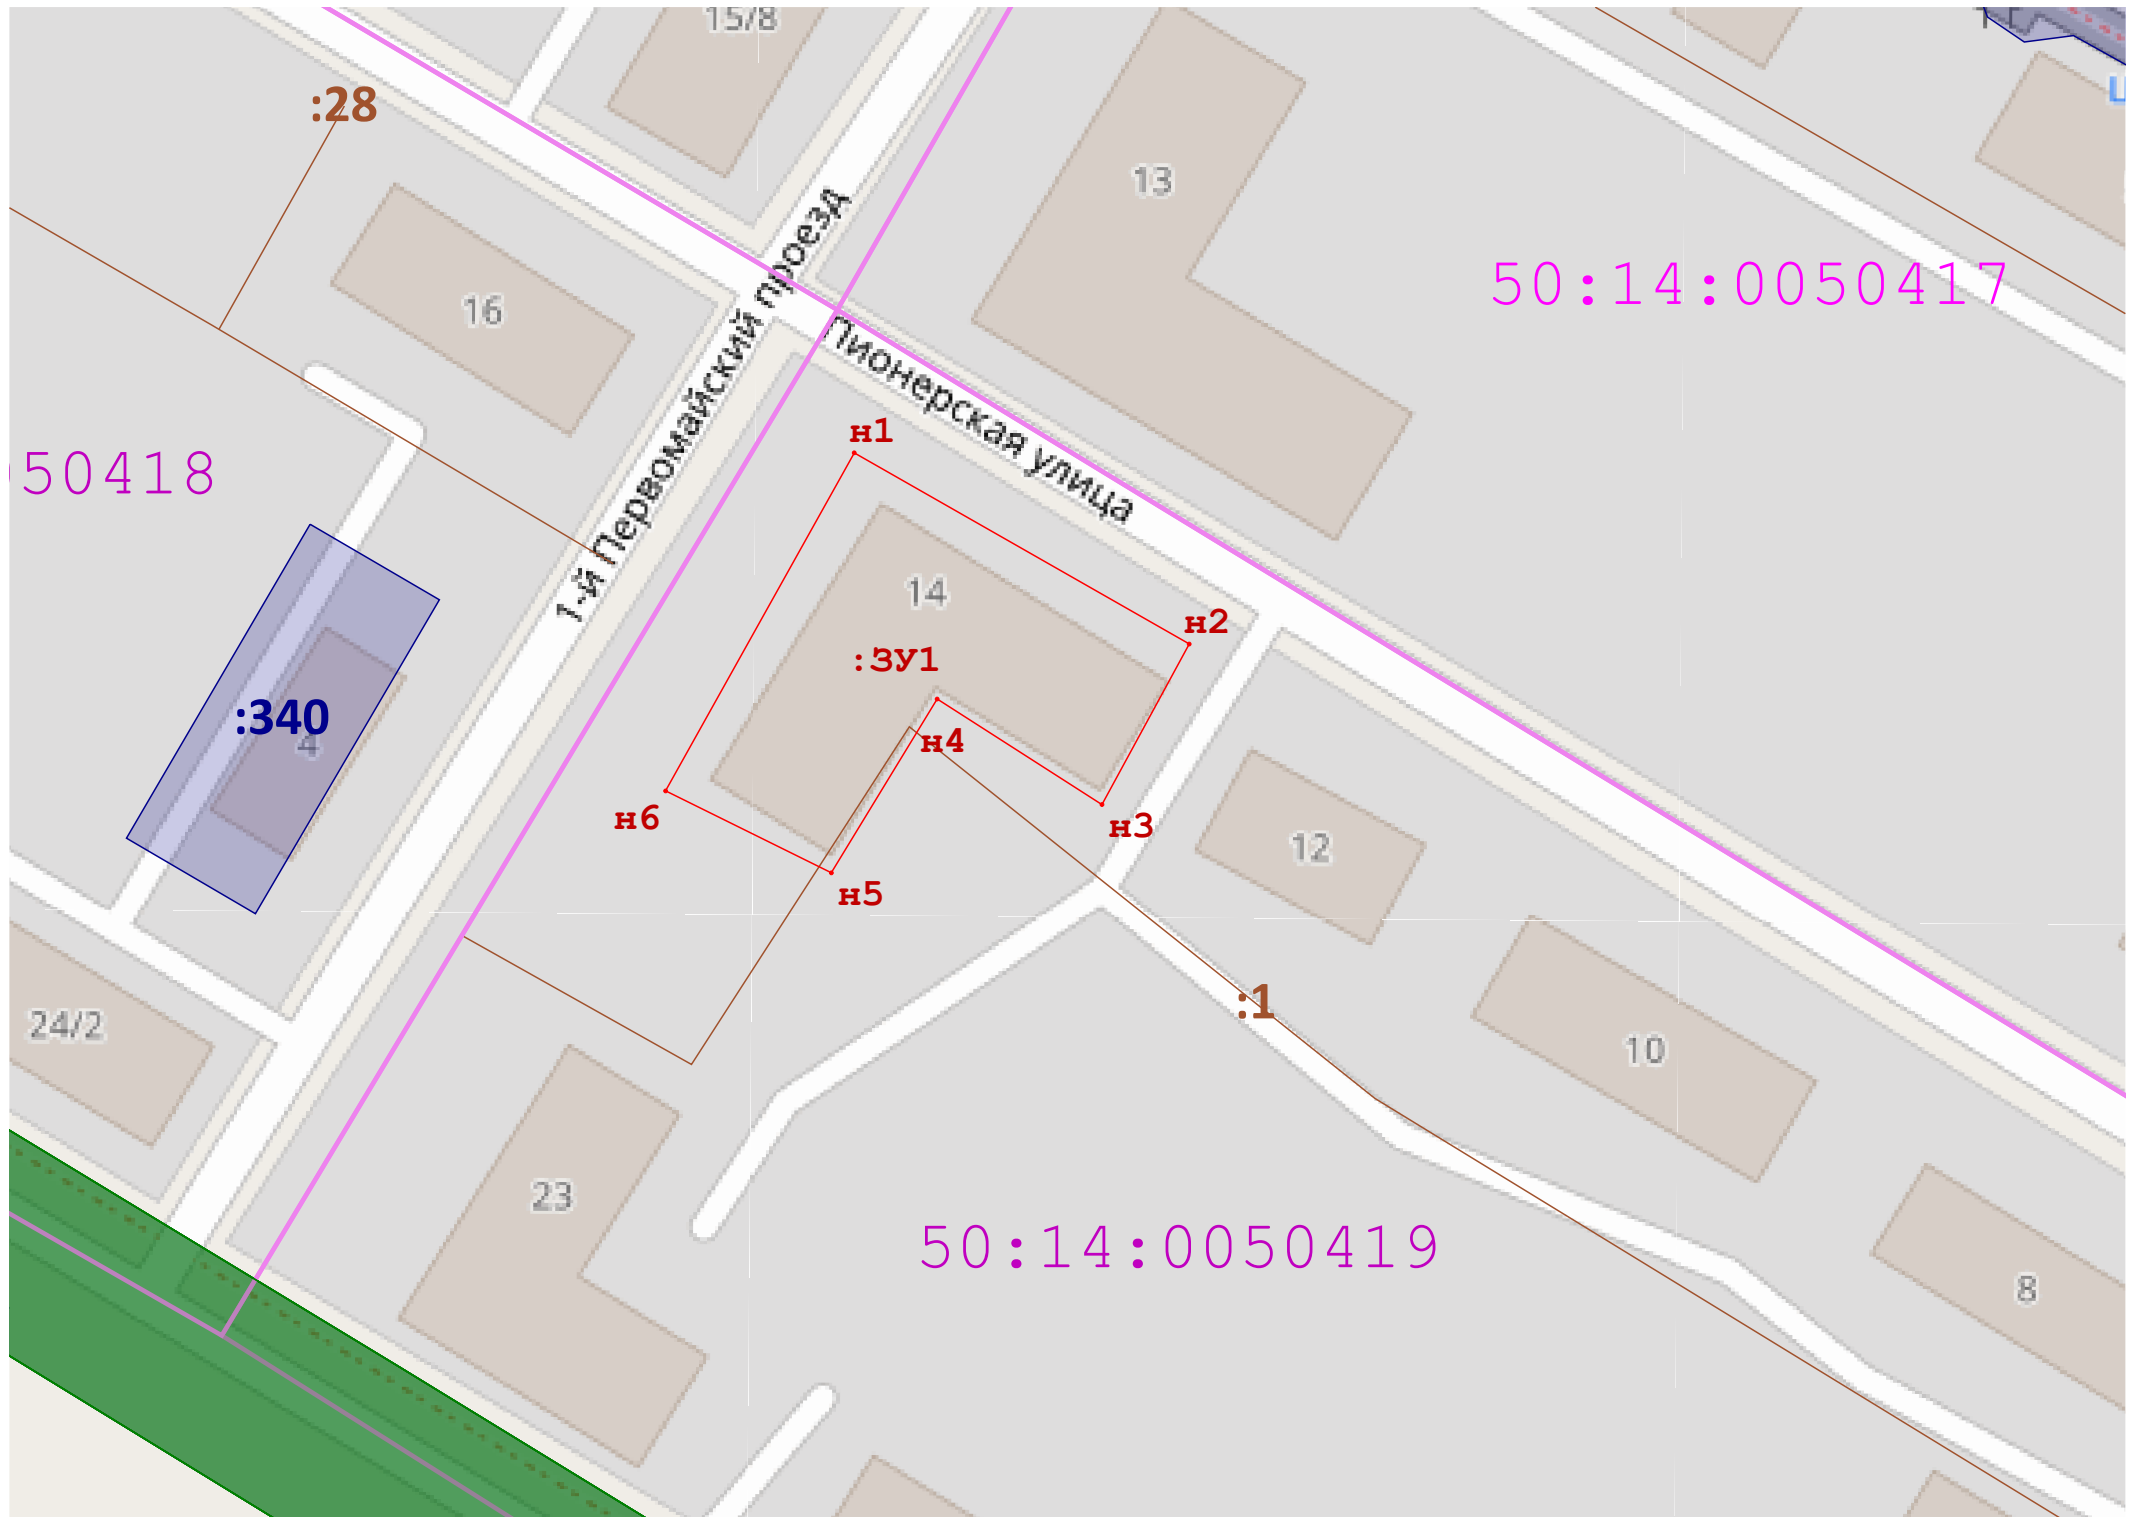

Геоданные МСК-50.2

Имя точки	X, м	Y, м
:ЗУ1 (площадь 919 кв.м.)		
п1	487 183,68	2 218 037,83
п2	487 165,97	2 218 068,86
п3	487 151,11	2 218 060,78
п4	487 160,88	2 218 045,51
п5	487 144,78	2 218 035,71
п6	487 152,37	2 218 020,36
п1	487 183,68	2 218 037,83



Масштаб 1:700

Условные обозначения:

- | | |
|--|--|
| н6 | - Обозначение новой характерной точки формируемого земельного участка |
|  | - Вновь образованная часть границы, сведения о которой достаточны для определения ее местоположения |
|  | - Существующая часть границы, имеющиеся в ЕГРН сведения о которой достаточны для определения ее местоположения |
| 50:14:0050279 | - обозначение кадастровго квартала |
|  | - Обозначение кадастрового квартала |
| :664 | - обозначение земельных участков по сведениям ЕГРН |
| 50:14-6.270 | - Зоны с особыми условиями использования территории |
|  | - объекты капитального строительства |
| :3У1 | - обозначение образуемого земельного участка |