


Схема расположения земельного участка на кадастровом плане территории

Площадь формируемого земельного участка: 492 кв.м
Номер кадастрового квартала: 50:14:0050415

Геоданные МСК-50.2

| Имя точки | X, м | Y, м |
|--------------------------|------------|--------------|
| :ЗУ1 (площадь 492 кв.м.) | | |
| н1 | 487 437,20 | 2 217 704,12 |
| н2 | 487 429,89 | 2 217 716,84 |
| н3 | 487 400,85 | 2 217 701,07 |
| н4 | 487 408,07 | 2 217 687,92 |
| н1 | 487 437,20 | 2 217 704,12 |

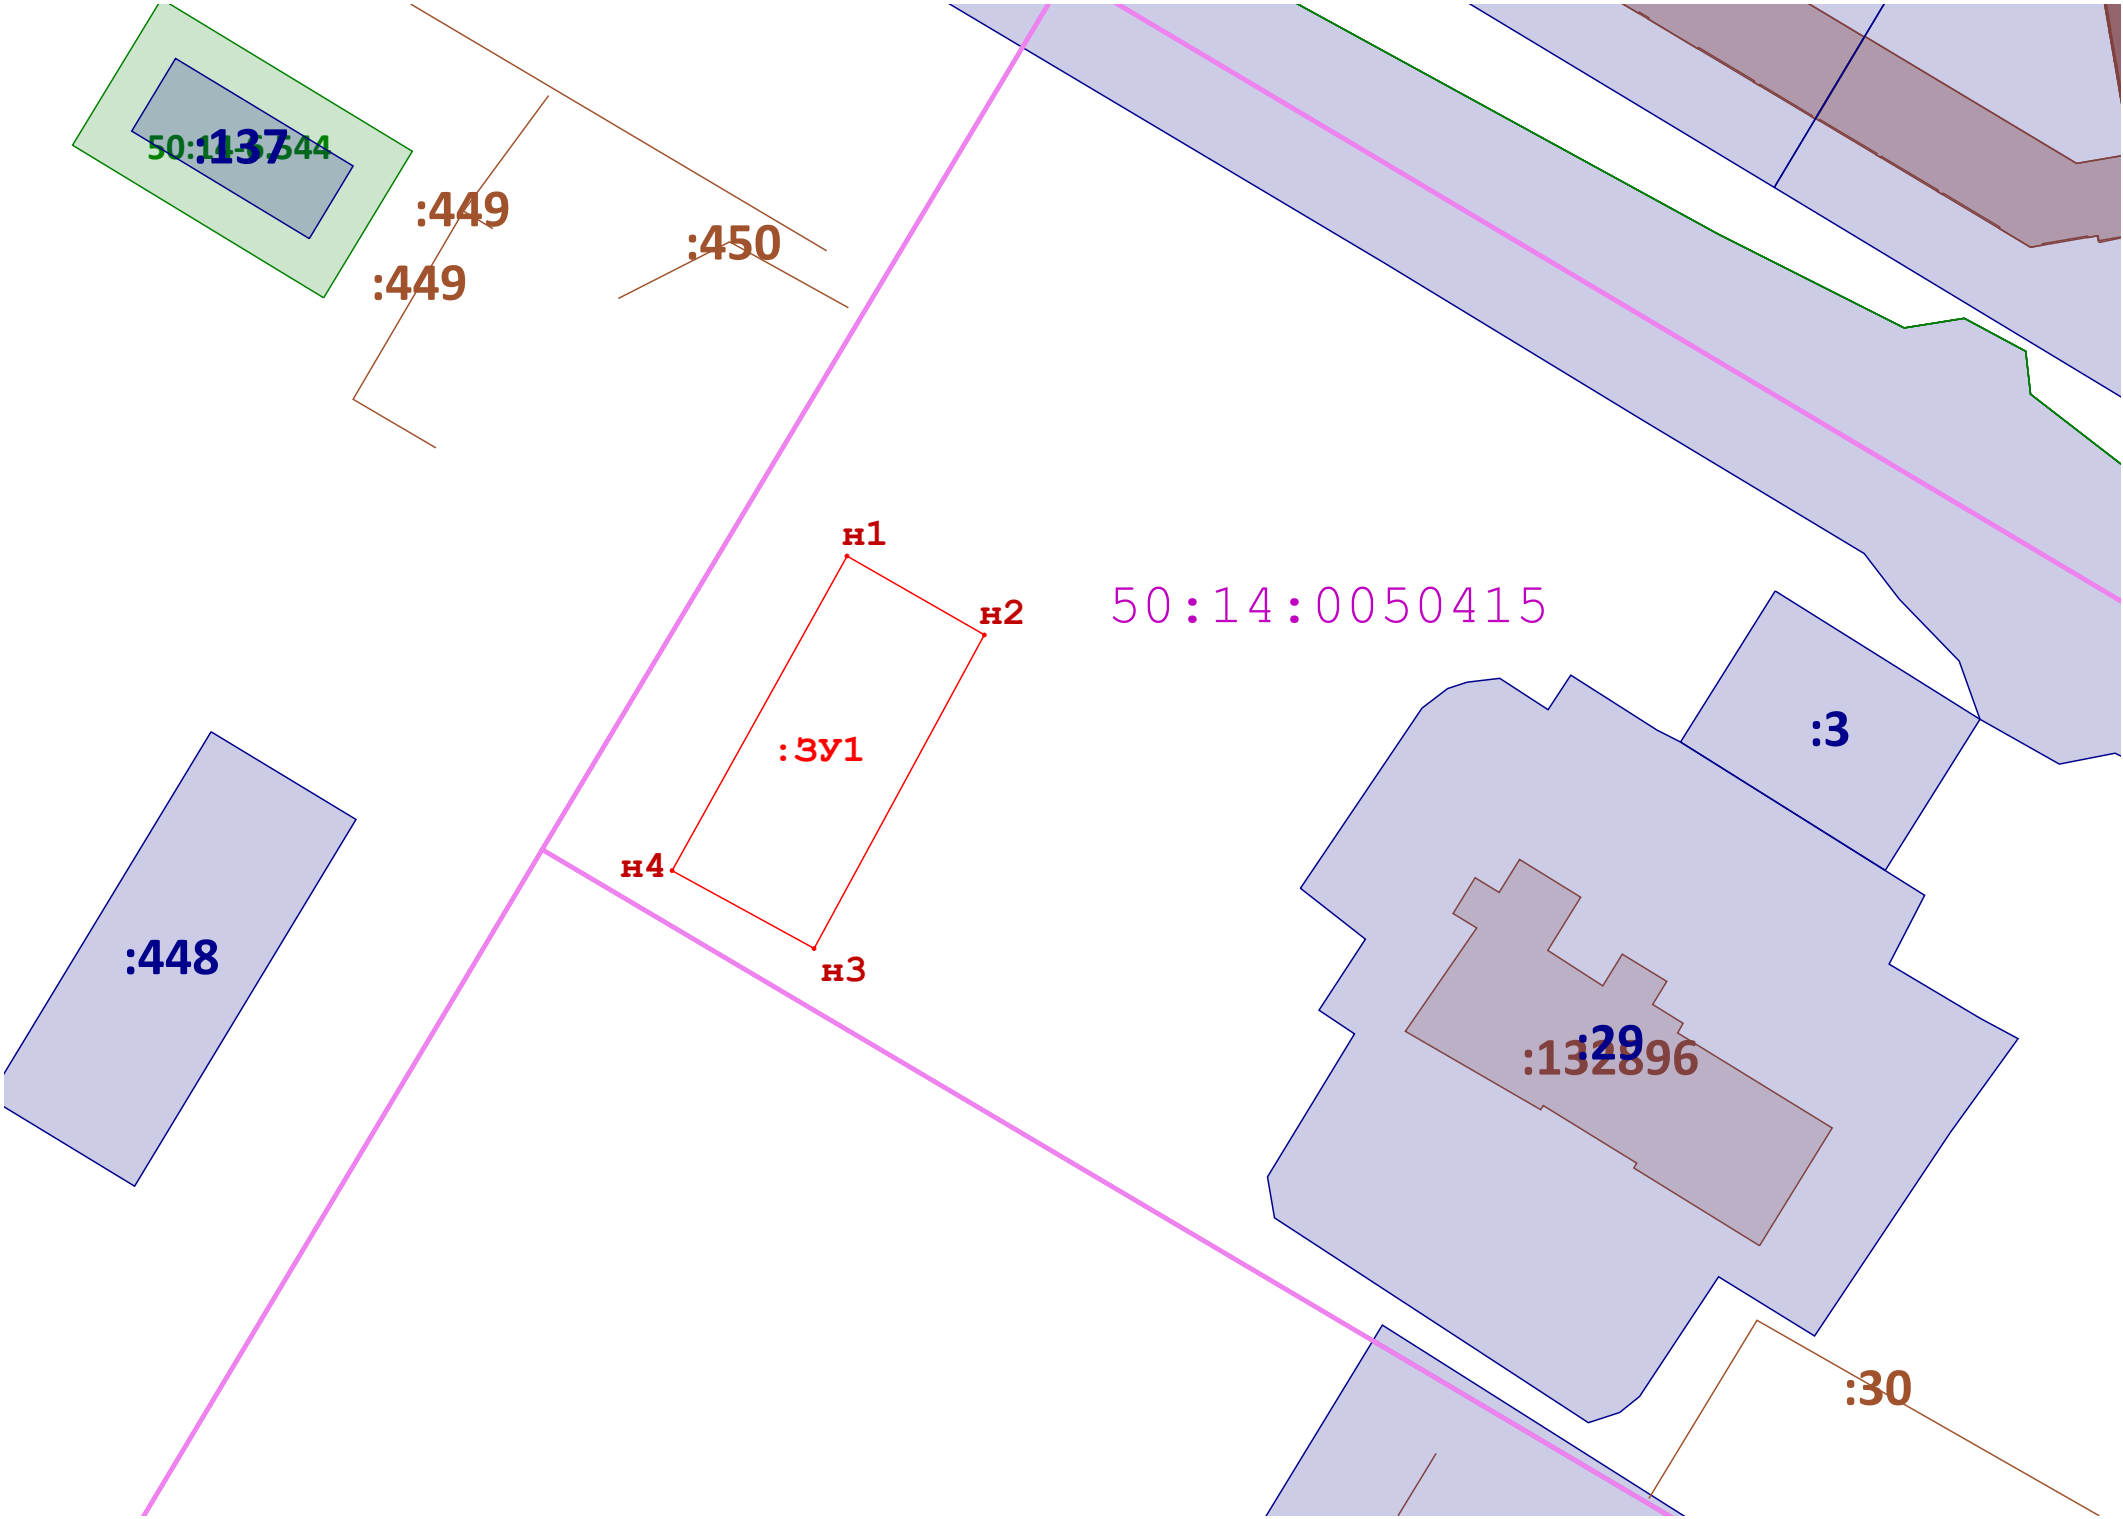

Масштаб 1:700

Условные обозначения:

- н6

- Обозначение новой характерной точки формируемого земельного участка
- Вновь образованная часть границы, сведения о которой достаточны для определения ее местоположения
- Существующая часть границы, имеющиеся в ЕГРН сведения о которой достаточны для определения ее местоположения
- 50:14:0050279

- обозначение кадастровго квартала
- Обозначение кадастрового квартала
- :664

- обозначение земельных участков по сведениям ЕГРН
- 50:14-6.270

- Зоны с особыми условиями использования территории
- объекты капитального строительства
- :ЗУ1

- обозначение образуемого земельного участка