


Схема расположения земельного участка на кадастровом плане территории

Площадь формируемого земельного участка: 578 кв.м
Номер кадастрового квартала: 50:14:0050421

Геоданные МСК-50.2

Имя точки	X, м	Y, м
:ЗУ (площадь 578 кв.м.)		
н1	486 965,58	2 218 580,21
н2	486 946,37	2 218 611,19
н3	486 932,64	2 218 603,33
н4	486 951,55	2 218 572,46
н1	486 965,58	2 218 580,21

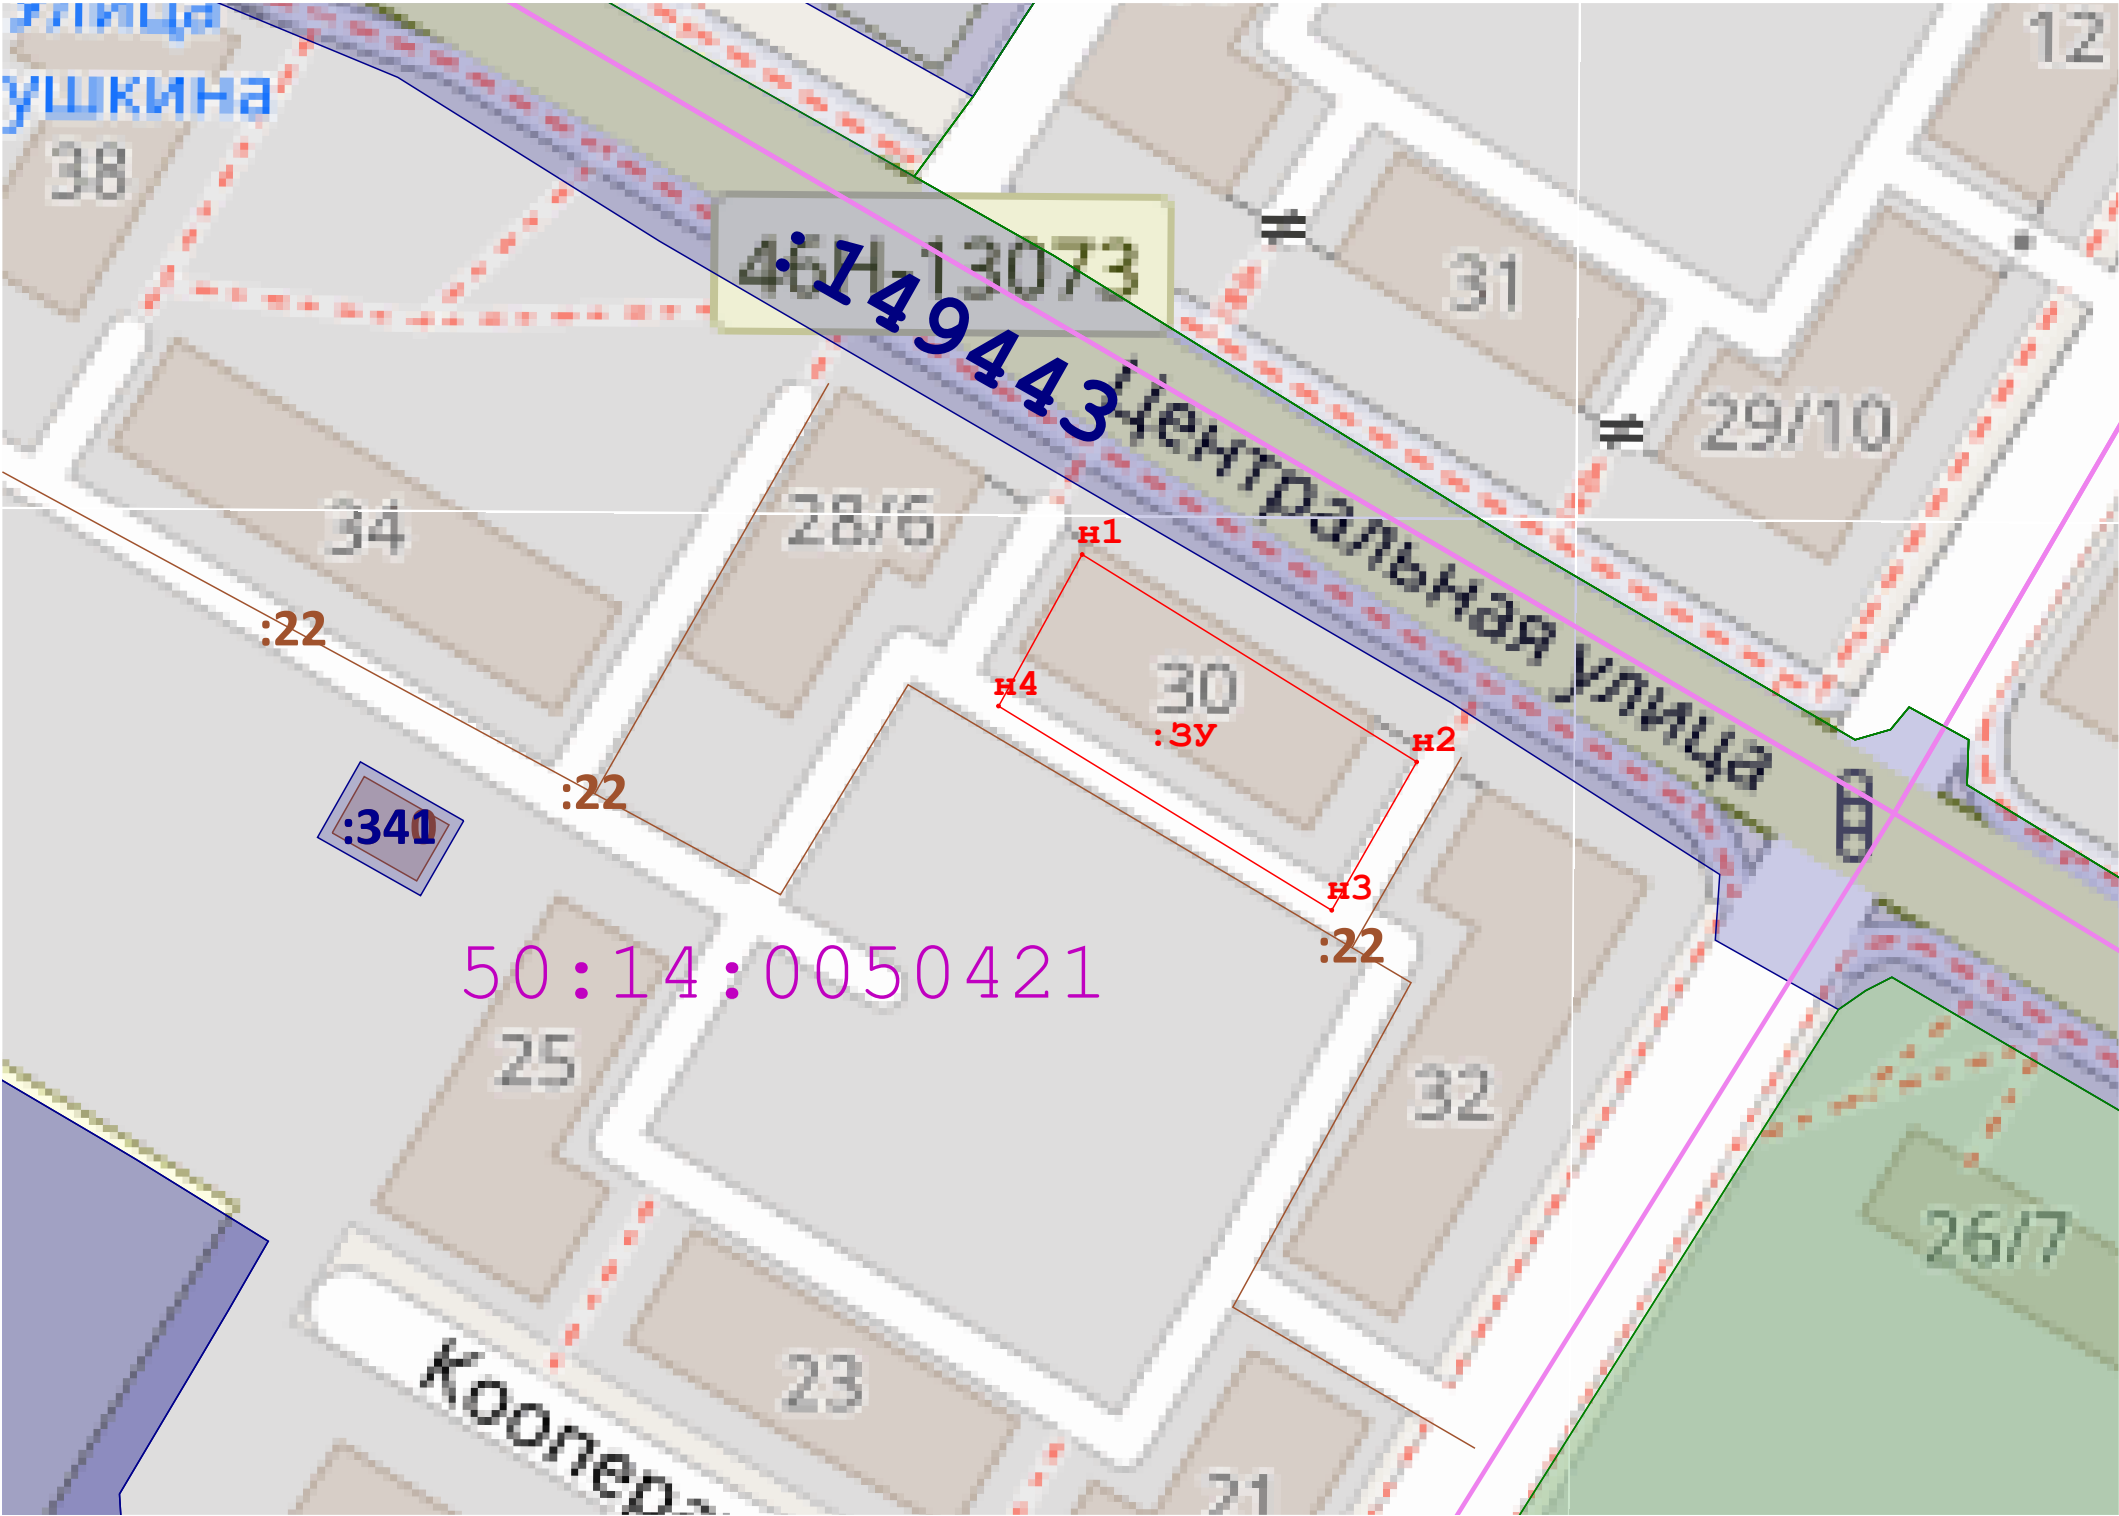

Масштаб 1:700

Условные обозначения:

- Обозначение новой характерной точки формируемого земельного участка
- Вновь образованная часть границы, сведения о которой достаточны для определения ее местоположения
- Существующая часть границы, имеющиеся в ЕГРН сведения о которой достаточны для определения ее местоположения
- 50:14:0050279 - обозначение кадастровго квартала
- Обозначение кадастрового квартала
- обозначение земельных участков по сведениям ЕГРН
- Зоны с особыми условиями использования территории
- объекты капитального строительства
- обозначение образуемого земельного участка