


Схема расположения земельного участка на кадастровом плане территории

Площадь формируемого земельного участка: 827 кв.м
Номер кадастрового квартала: 50:14:0050421

Геоданные МСК-50.2

Имя точки	X, м	Y, м
:ЗУ1 (площадь 827 кв.м.)		
н1	486 985,69	2 218 494,79
н2	486 959,19	2 218 539,63
н3	486 945,52	2 218 531,84
н4	486 971,51	2 218 487,11
н1	486 985,69	2 218 494,79

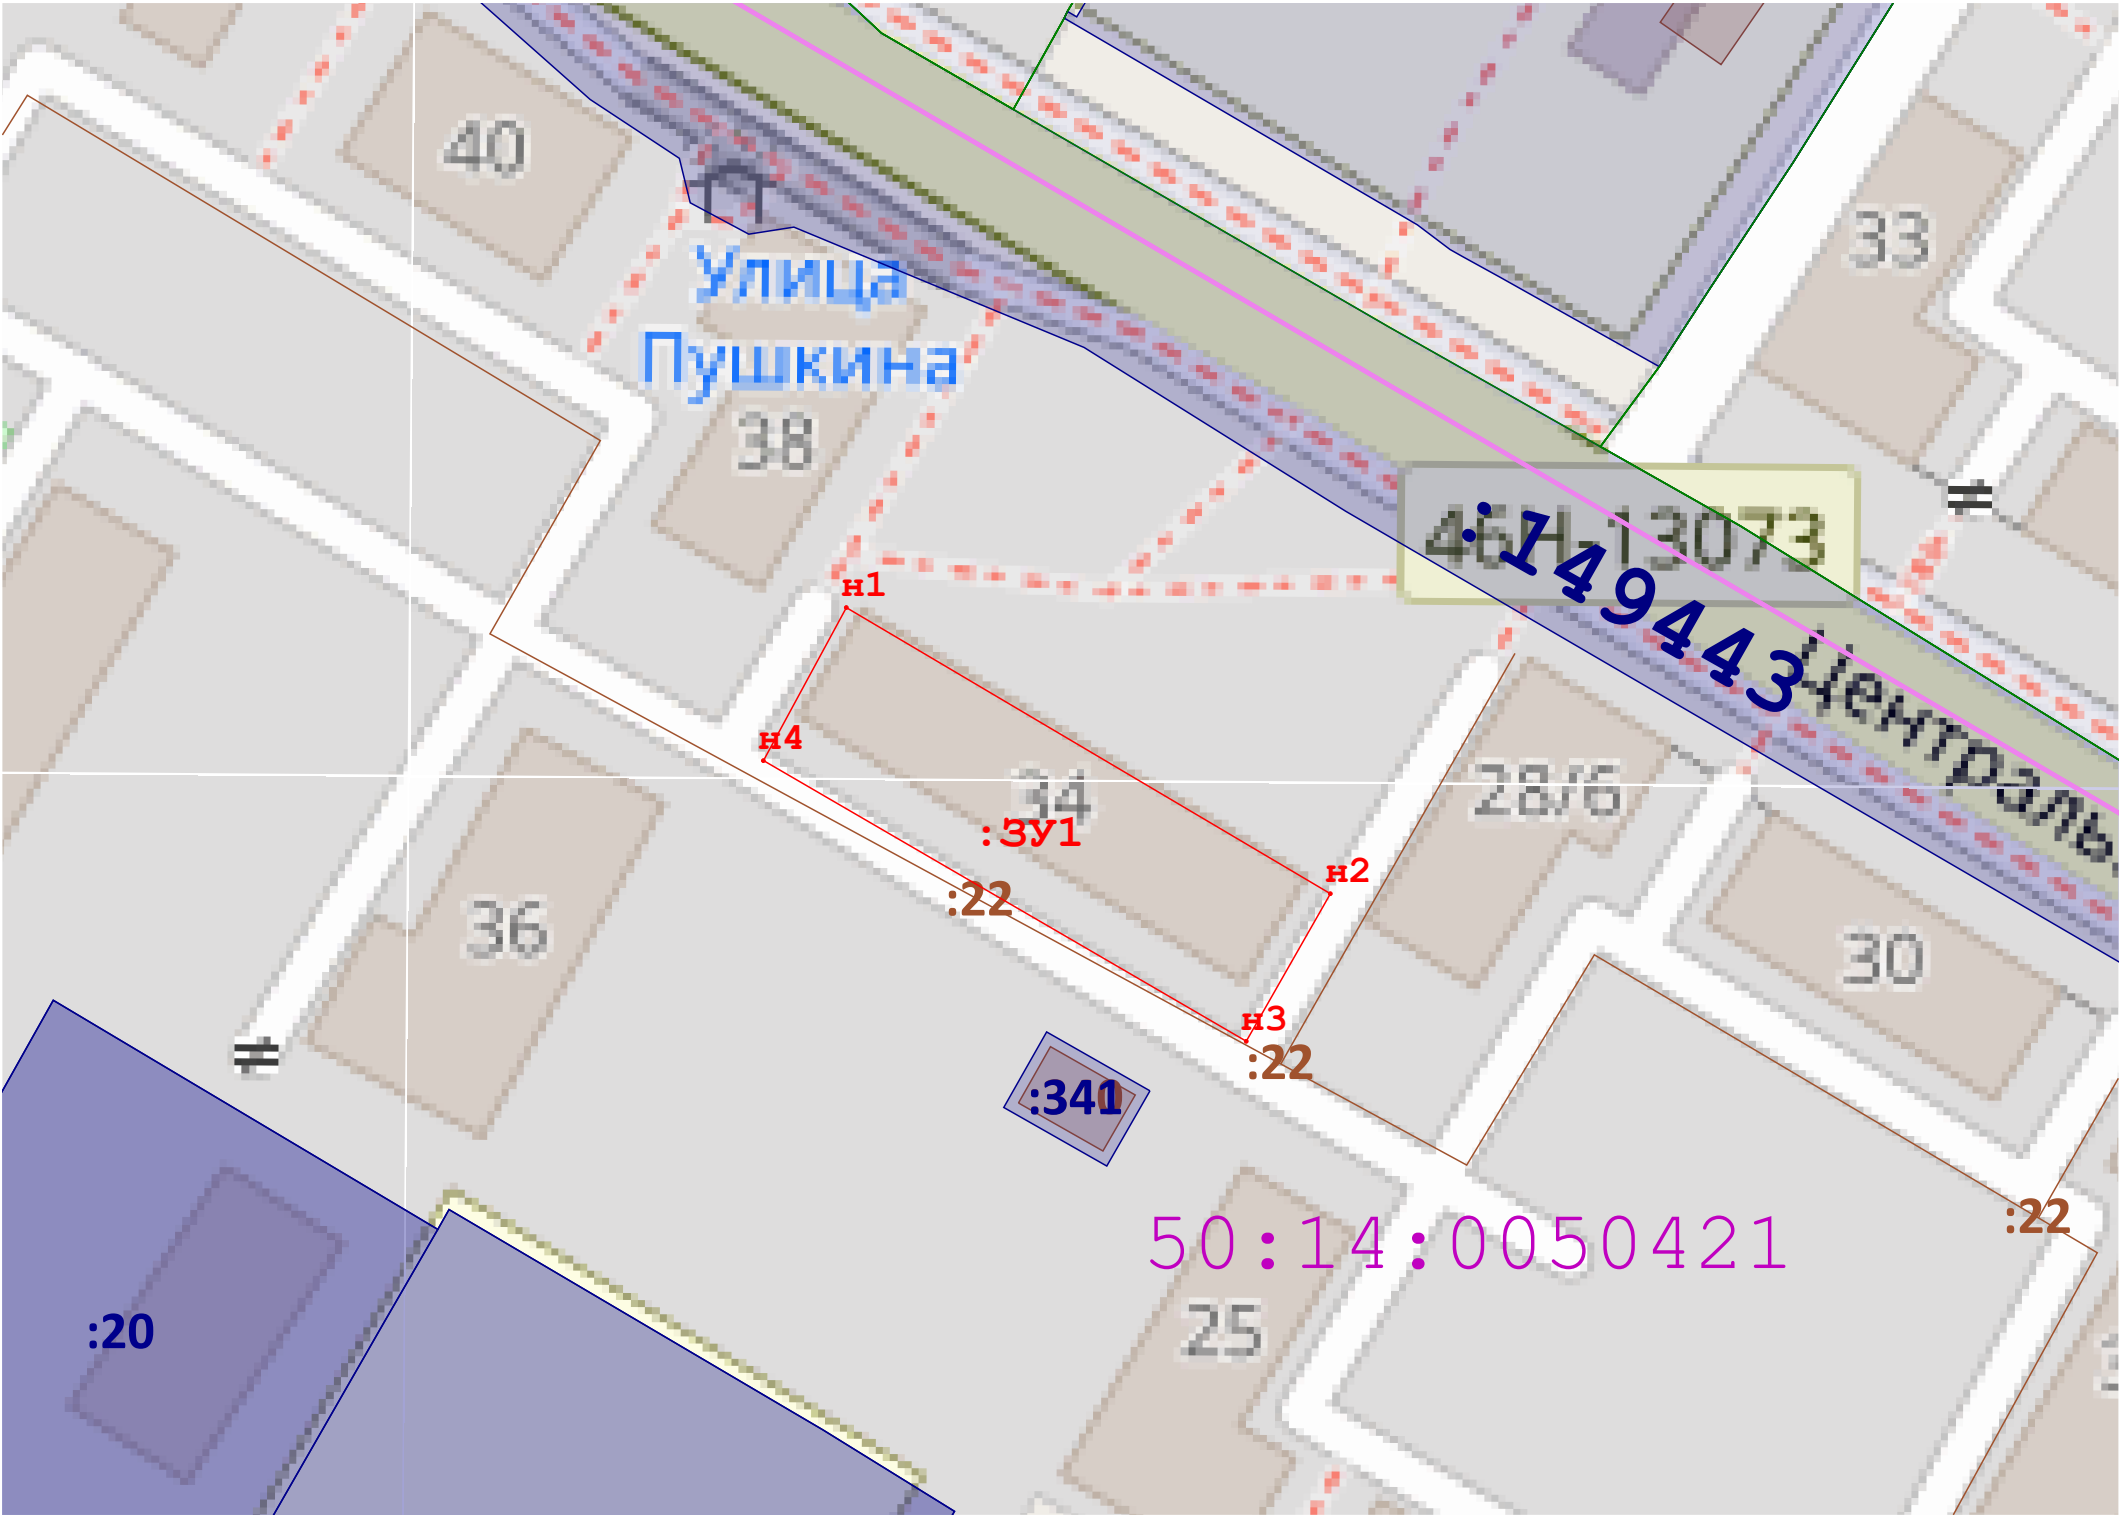

Масштаб 1:700

Условные обозначения:

- н6

- Обозначение новой характерной точки формируемого земельного участка
- Вновь образованная часть границы, сведения о которой достаточны для определения ее местоположения
- Существующая часть границы, имеющиеся в ЕГРН сведения о которой достаточны для определения ее местоположения
- 50:14:0050279

- обозначение кадастровго квартала
- Обозначение кадастрового квартала
- :664

- обозначение земельных участков по сведениям ЕГРН
- 50:14-6.270

- Зоны с особыми условиями использования территории
- объекты капитального строительства
- :ЗУ1

- обозначение образуемого земельного участка