


Схема расположения земельного участка на кадастровом плане территории

Площадь формируемого земельного участка: 1086 кв.м
Номер кадастрового квартала: 50:14:0050417

Геоданные МСК-50.2

Имя точки	X, м	Y, м
:ЗУ1 (площадь 1 086 кв.м.)		
н1	487 229,76	2 218 067,52
н2	487 220,85	2 218 082,42
н3	487 202,25	2 218 070,39
н4	487 190,52	2 218 092,07
н5	487 175,07	2 218 083,09
н6	487 196,29	2 218 047,46
н1	487 229,76	2 218 067,52

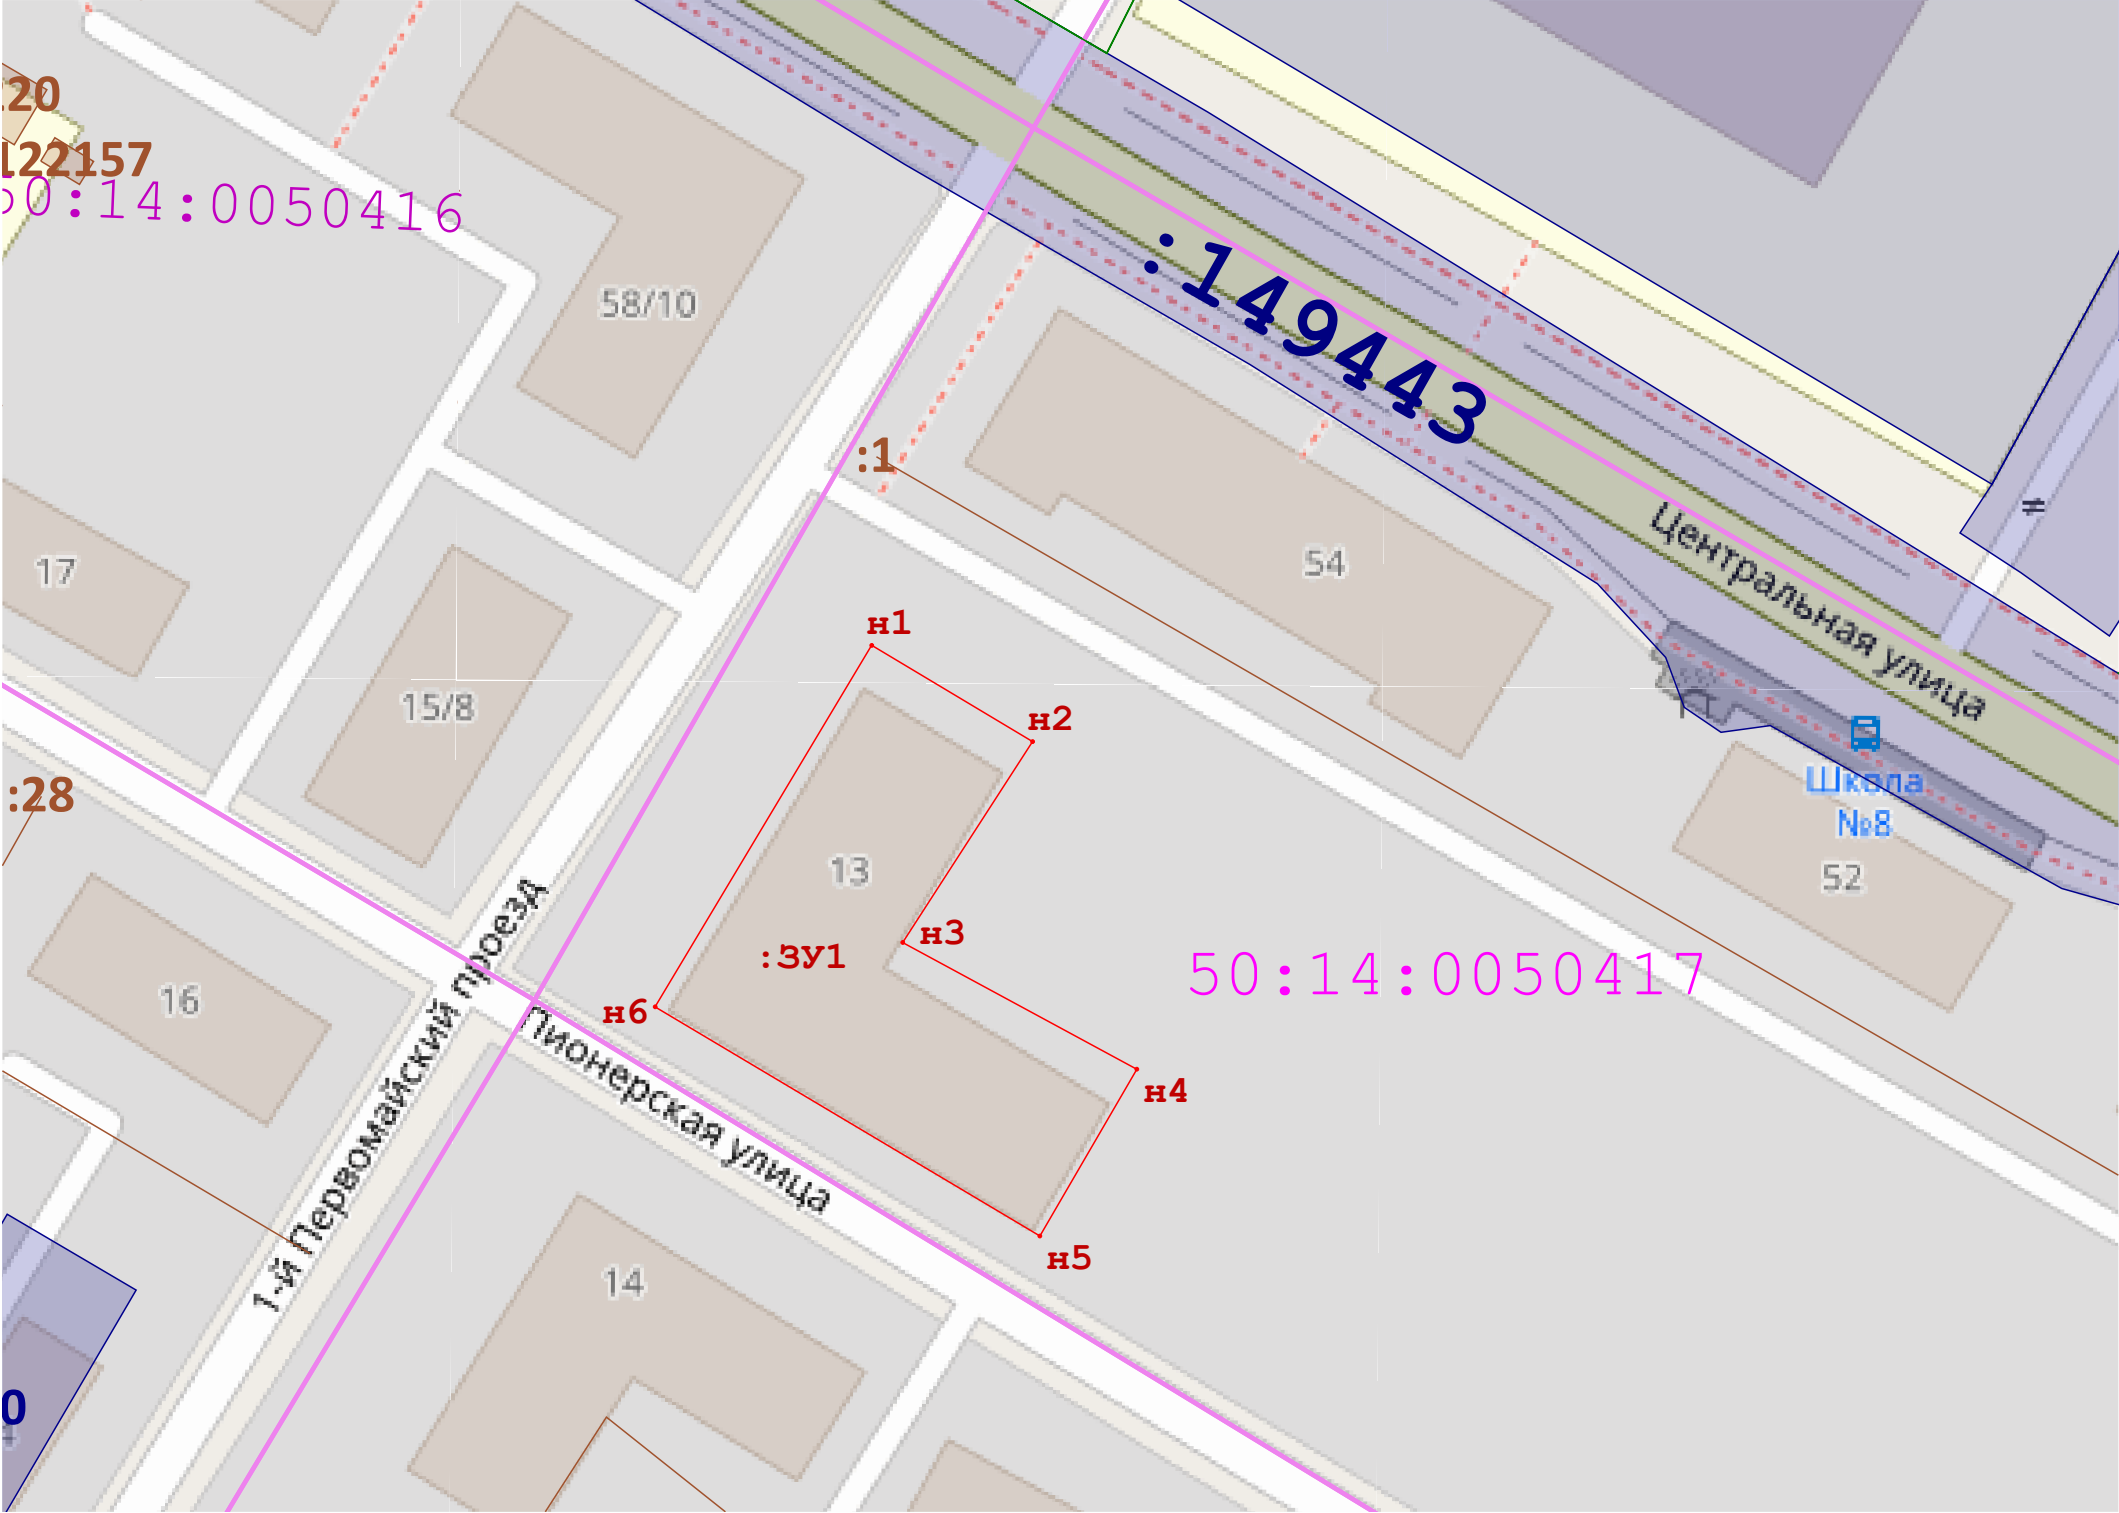

Масштаб 1:700

Условные обозначения:

- н6

- Обозначение новой характерной точки формируемого земельного участка
- Вновь образованная часть границы, сведения о которой достаточны для определения ее местоположения
- Существующая часть границы, имеющиеся в ЕГРН сведения о которой достаточны для определения ее местоположения
- 50:14:0050279

- обозначение кадастровго квартала
- Обозначение кадастрового квартала
- :664

- обозначение земельных участков по сведениям ЕГРН
- 50:14-6.270

- Зоны с особыми условиями использования территории
- объекты капитального строительства
- :ЗУ1

- обозначение образуемого земельного участка