


Схема расположения земельного участка на кадастровом плане территории

Площадь формируемого земельного участка: 454 кв.м
Номер кадастрового квартала: 50:14:0050419

Геоданные МСК-50.2

Имя точки	X, м	Y, м
:ЗУ1 (площадь 454 кв.м.)		
н1	487 163,07	2 218 075,33
н2	487 150,17	2 218 097,17
н3	487 134,44	2 218 088,37
н4	487 147,45	2 218 066,68
н1	487 163,07	2 218 075,33

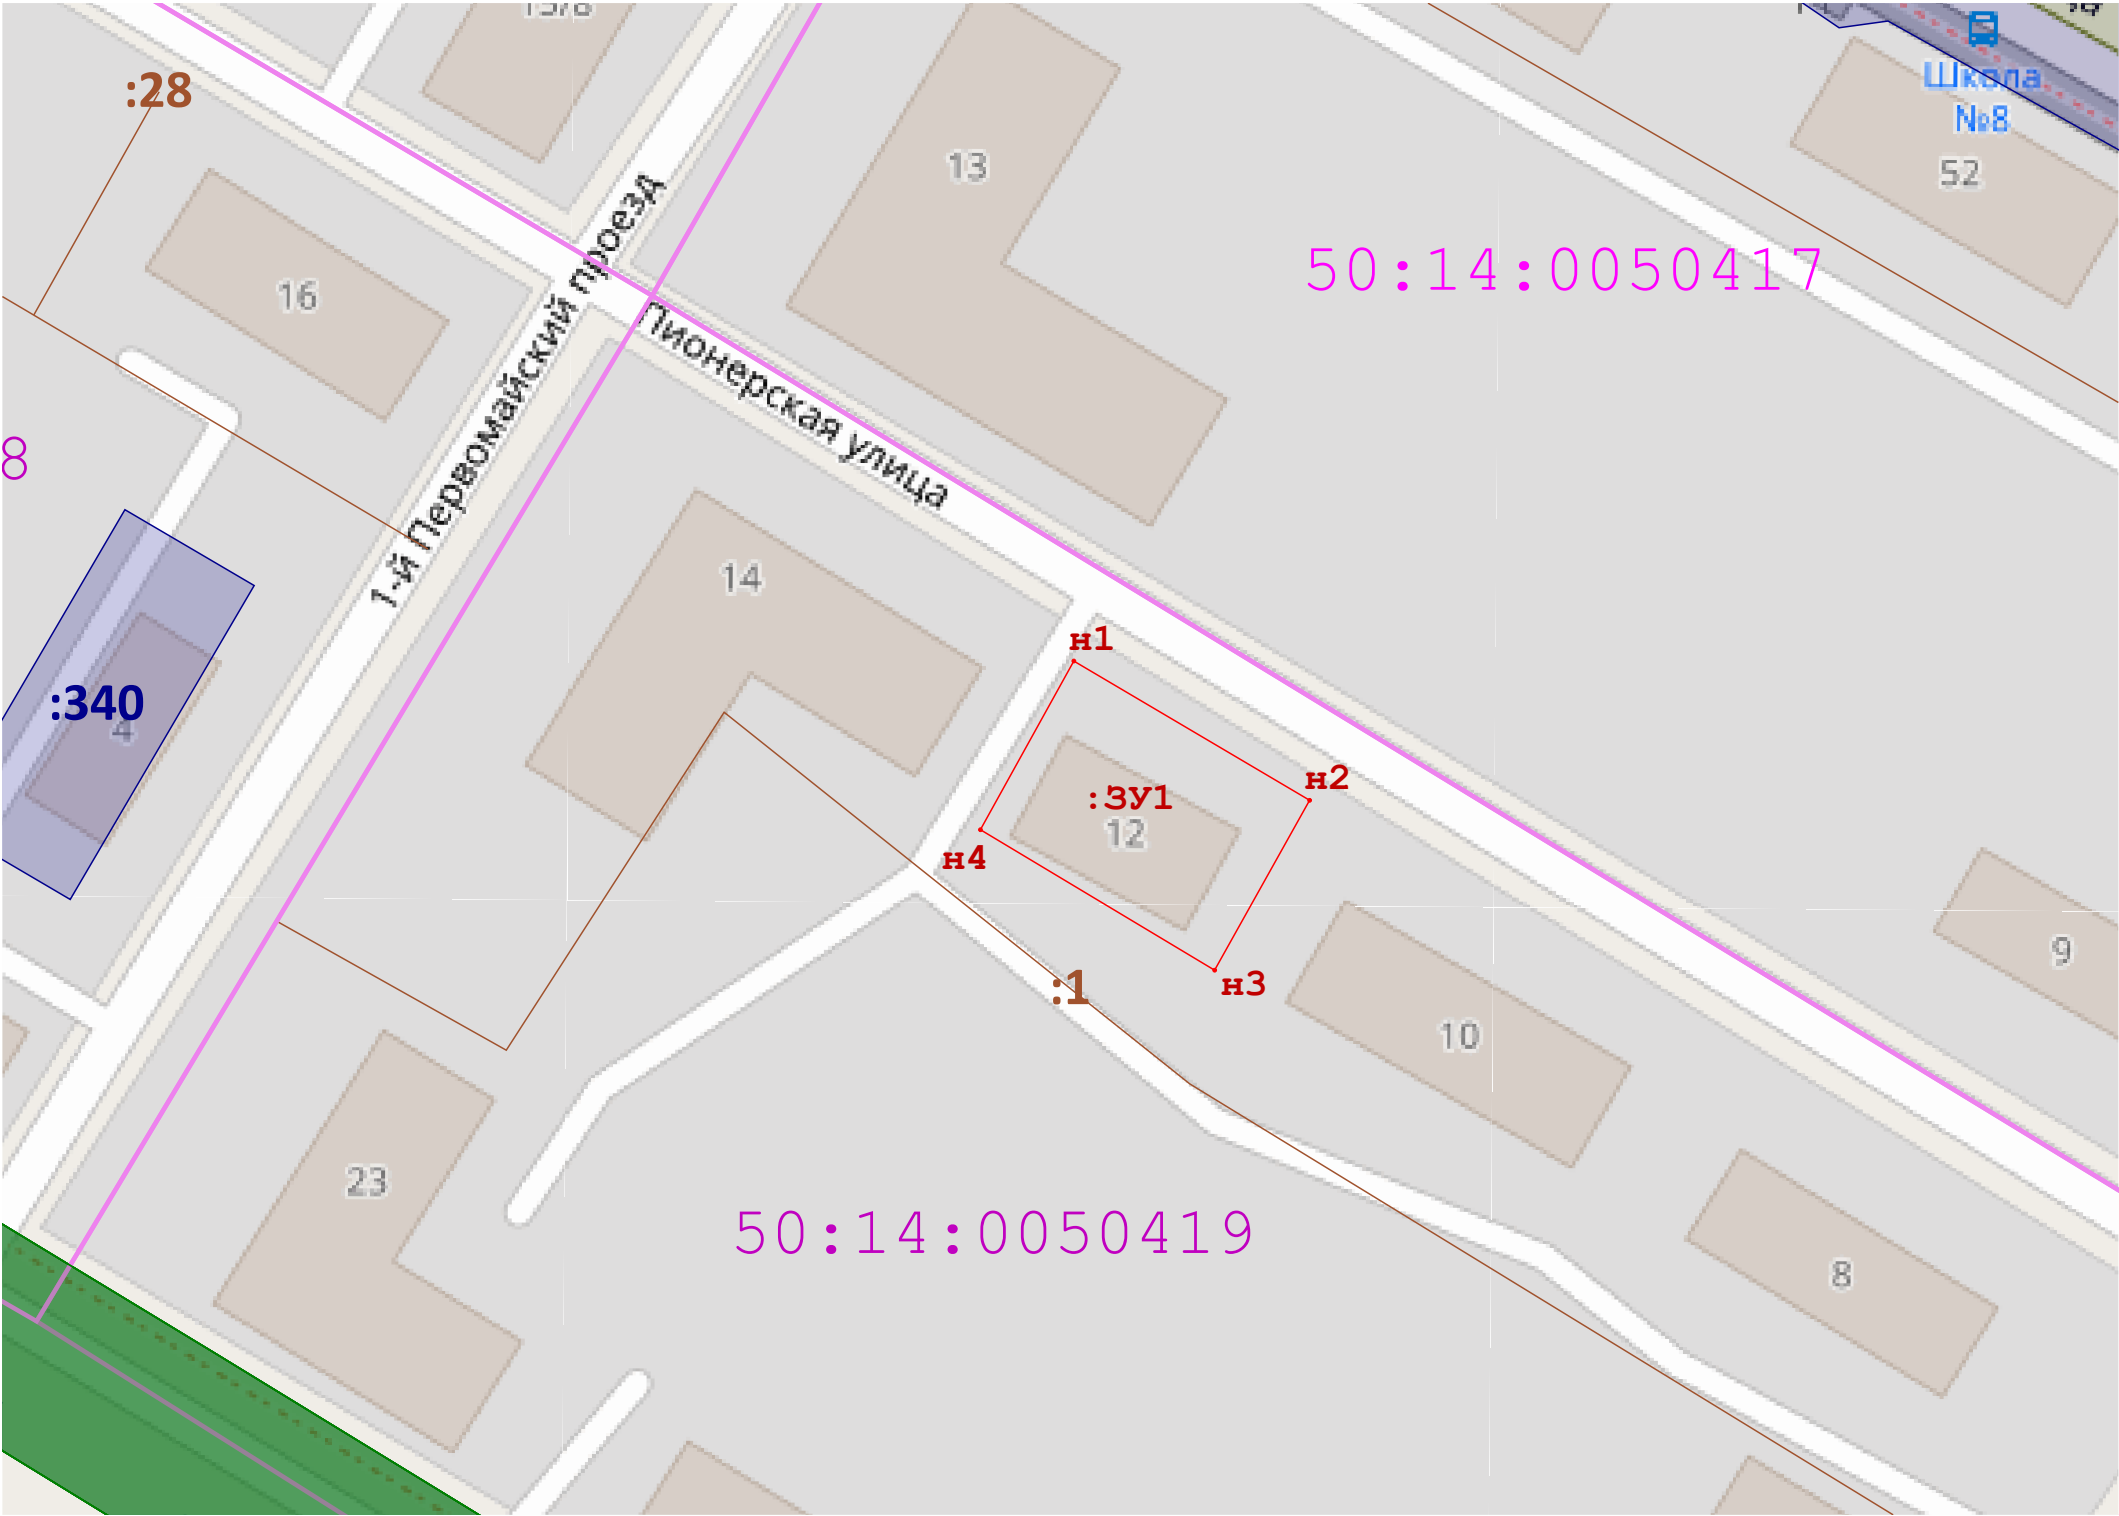

Масштаб 1:700

Условные обозначения:

- н6

- Обозначение новой характерной точки формируемого земельного участка
- Вновь образованная часть границы, сведения о которой достаточны для определения ее местоположения
- Существующая часть границы, имеющиеся в ЕГРН сведения о которой достаточны для определения ее местоположения
- 50:14:0050279

- обозначение кадастровго квартала
- Обозначение кадастрового квартала
- :664

- обозначение земельных участков по сведениям ЕГРН
- 50:14-6.270

- Зоны с особыми условиями использования территории
- объекты капитального строительства
- :ЗУ1

- обозначение образуемого земельного участка