


Схема расположения земельного участка на кадастровом плане территории

Площадь формируемого земельного участка: 1122 кв.м
Номер кадастрового квартала: 50:14:0050421

Геоданные МСК-50.2

Имя точки	X, м	Y, м
:ЗУ1 (площадь 1 122 кв.м.)		
н1	487 066,44	2 218 410,15
н2	487 046,62	2 218 444,28
н3	487 029,78	2 218 434,35
н4	487 040,57	2 218 417,63
н5	487 023,17	2 218 406,46
н6	487 033,07	2 218 391,08
н1	487 066,44	2 218 410,15

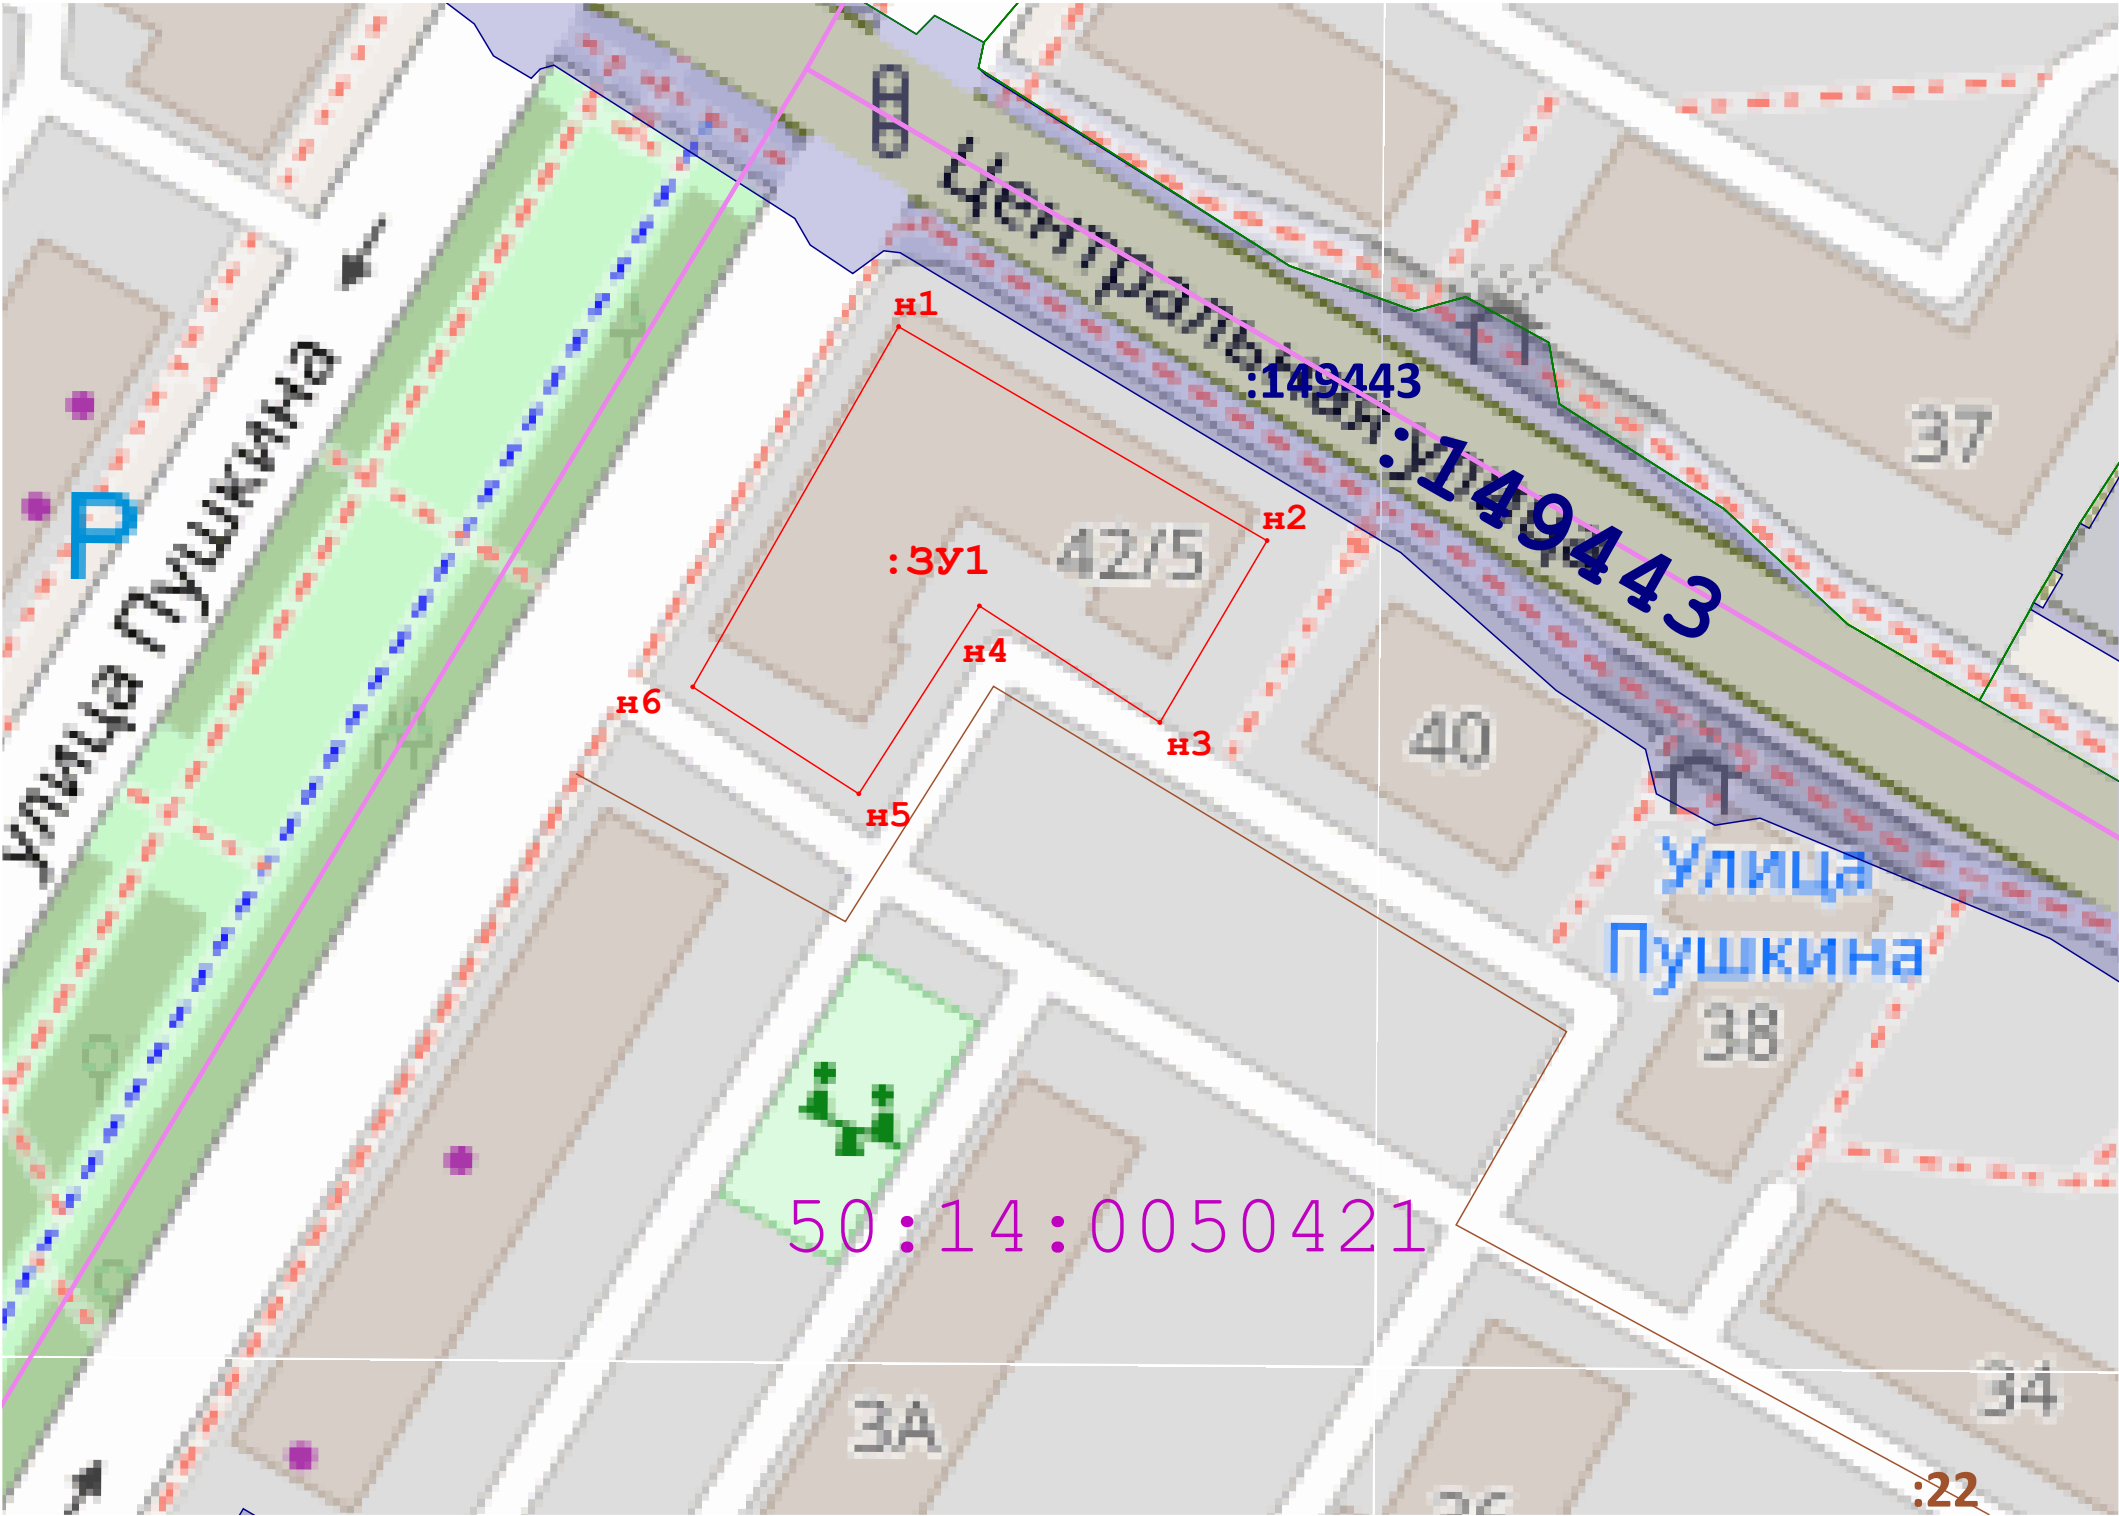

Масштаб 1:700

Условные обозначения:

- н6

- Обозначение новой характерной точки формируемого земельного участка
- Вновь образованная часть границы, сведения о которой достаточны для определения ее местоположения
- Существующая часть границы, имеющиеся в ЕГРН сведения о которой достаточны для определения ее местоположения
- 50:14:0050279

- обозначение кадастровго квартала
- Обозначение кадастрового квартала
- :664

- обозначение земельных участков по сведениям ЕГРН
- 50:14-6.270

- Зоны с особыми условиями использования территории
- объекты капитального строительства
- :ЗУ1

- обозначение образуемого земельного участка