

ПРОЕКТ "ВНЕСЕНИЕ ИЗМЕНЕНИЙ В ГЕНЕРАЛЬНЫЙ ПЛАН ГОРОДСКОГО ОКРУГА ЩЕЛКОВО МОСКОВСКОЙ ОБЛАСТИ ПРИМЕНИТЕЛЬНО К НАСЕЛЕННОМУ ПУНКТУ Д. ВТОРАЯ АЛЕКСЕЕВКА"

Карта существующего использования территории в границах городского округа Щелково применительно к населенному пункту д. Вторая Алексеевка. М 1:10 000




УСЛОВНЫЕ ОБОЗНАЧЕНИЯ

- Границы**
- городского округа Щёлково Московской области
  - утвержденные границы населенных пунктов
  - земельных участков, поставленных на кадастровый учёт
- Территории:**
- зона застройки многоквартирными жилыми домами
  - зона застройки индивидуальными и блокированными жилыми домами
  - многофункциональная общественно-деловая зона
  - зона специализированной общественной застройки
  - зона транспортной инфраструктуры
  - зона озелененных территорий общего пользования (лесопарки, парки, сады, скверы, бульвары, городские леса)
  - зона отдыха
  - зона, используемая и предназначенная для застройки и развития населенных пунктов
  - территории, покрытые поверхностными водами \*

\* в соответствии со сведениями ИСОГД МО (в информационных целях и не являются предметом утверждения генерального плана)

Транспортная инфраструктура

- автомобильные дороги регионального или межмуниципального значения:
- существующие
  - улично-дорожная сеть сельского населенного пункта местного значения
  - улица в жилой застройке (существующая)
  - линии общественного пассажирского транспорта регионального значения
  - автобусная линия (существующая)
- Существующие объекты транспортного обслуживания**
- региональное значение
  - остановочный пункт
  - конечные остановочные пункты и (или) разворотные кольца общественного транспорта

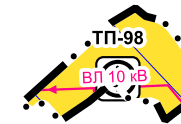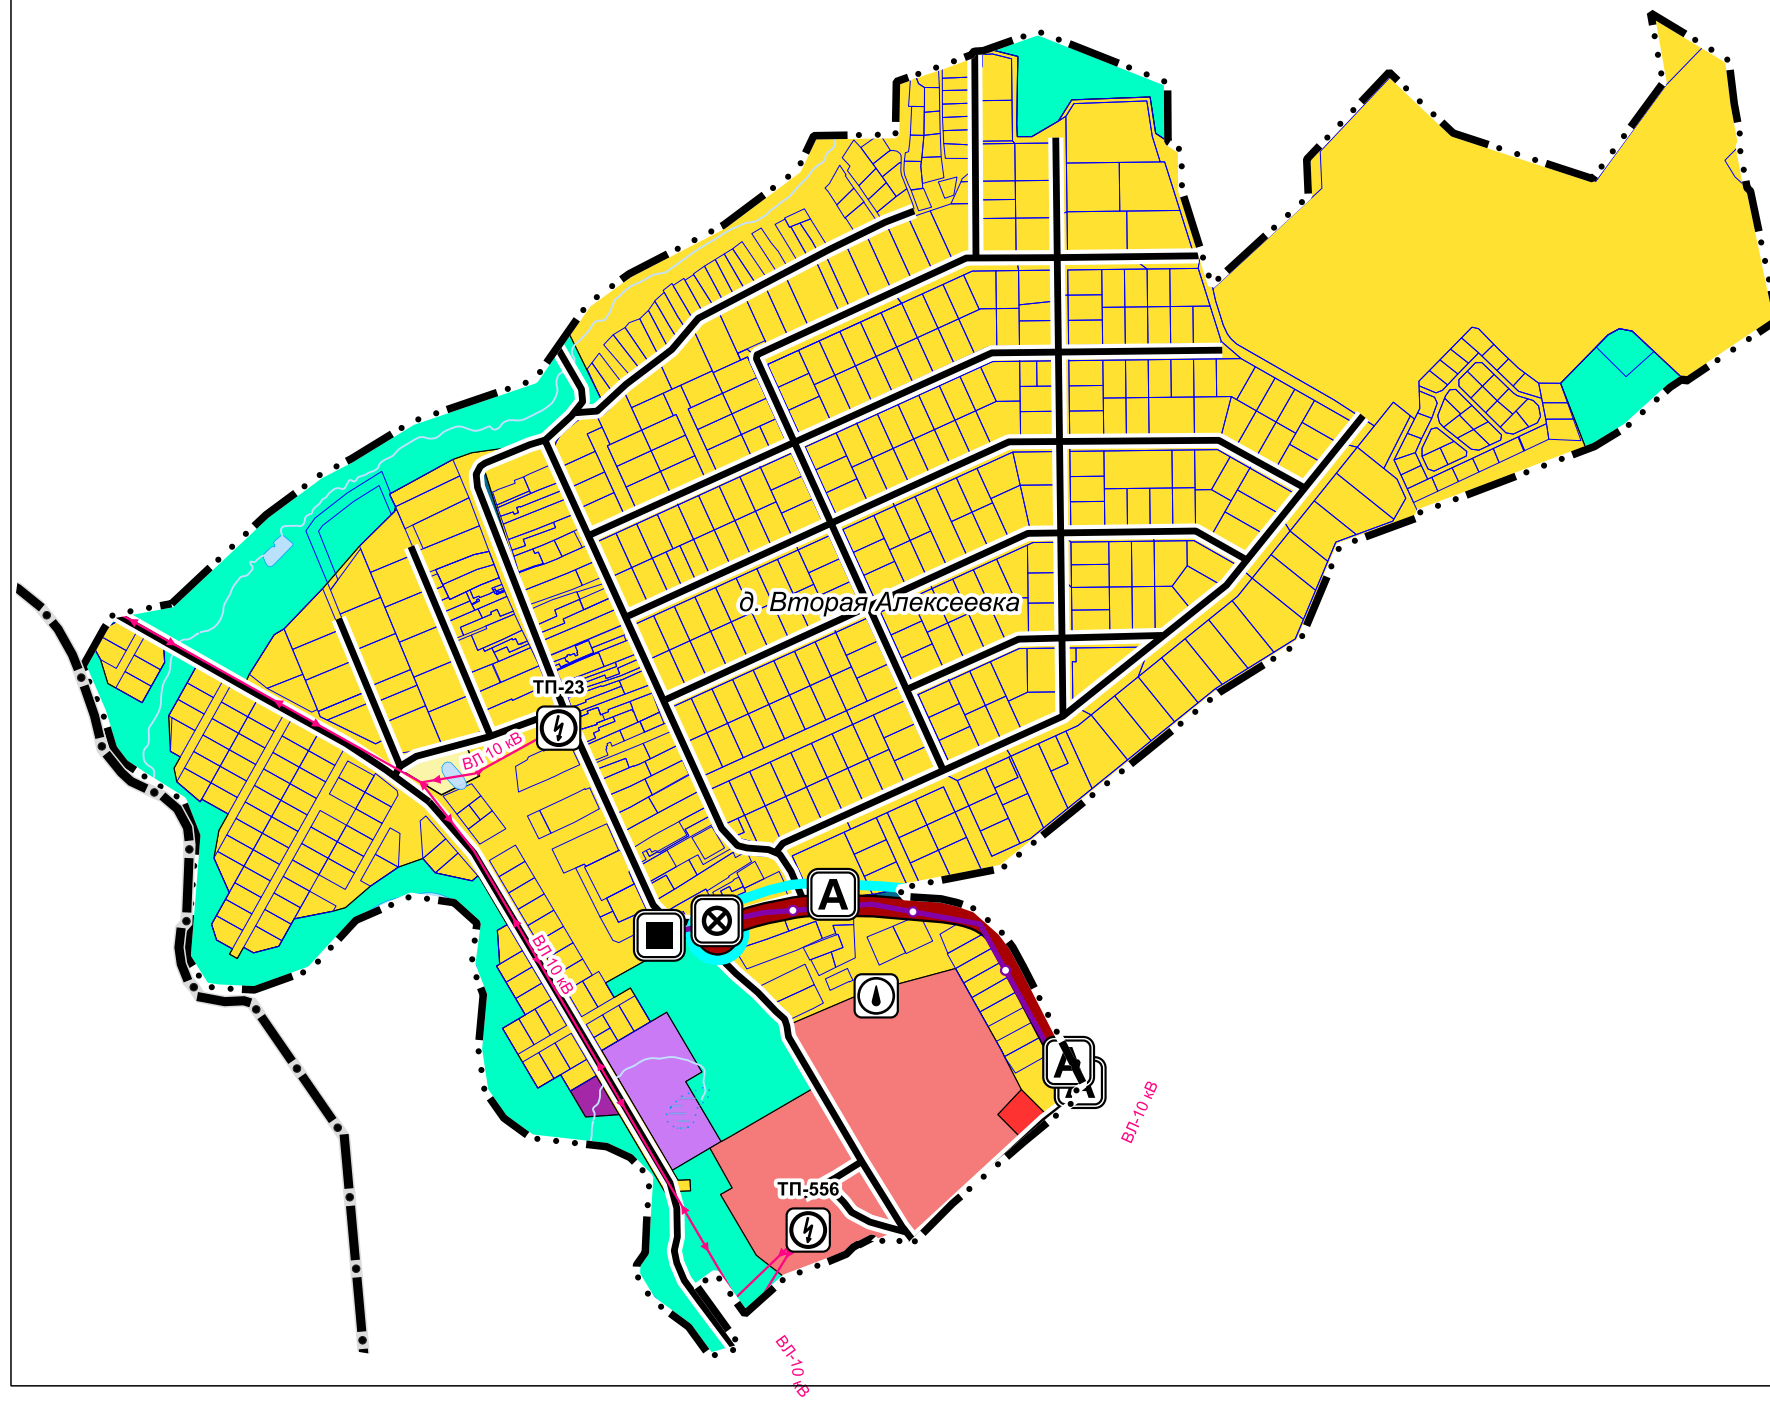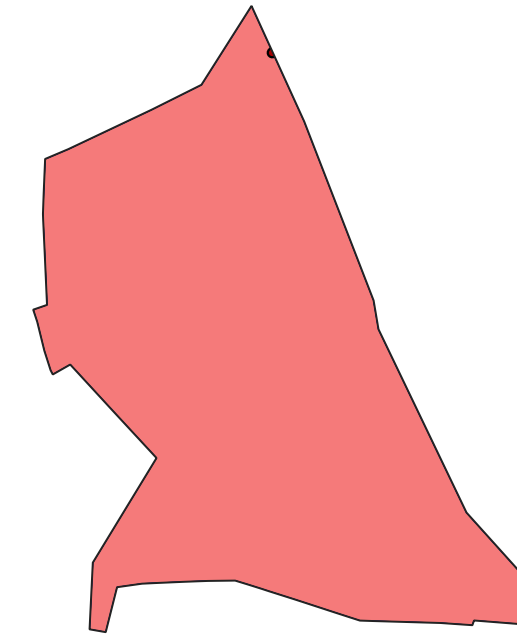

Объекты инженерной инфраструктуры

- региональное значение
- местное значение (городского округа)
- артезианская скважина
- трансформаторная подстанция (ТП)
- пункт редуцирования газа (ПРГ)
- газопровод распределительный высокого давления
- линии электропередачи (ЛЭП) местного значения:
- линии электропередачи 10 кВ

Должность	ФИО	Подпись	Дата	Государственное задание от 16.06.2023 № 834.3			
Главный градостроитель	Богачев П.С.			Московская область, городской округ Щелково			
Главный инженер	Чуныхов А.Н.						
Руководитель мастерской	Макаров Н.В.			Проект "Внесение изменений в генеральный план городского округа Щелково Московской области применительно к населенному пункту д. Вторая Алексеевка" 1 этап	Стадия	Лист	Листов
ГАП	Хирина Н.В.				гп	2.2	
Ведущий инженер	Бахмутова К.В.			Карта существующего использования территории в границах городского округа Щелково применительно к населенному пункту д. Вторая Алексеевка М 1:10 000	НИИПИ градостроительства ГАУ МО «НИИПИ градостроительства»		
Проверил	Макаров Н.В.						