ВНЕСЕНИЕ ИЗМЕНЕНИЙ В ГЕНЕРАЛЬНЫЙ ПЛАН ГОРОДСКОЙ ОКРУГ ЩЁЛКОВО МОСКОВСКОЙ ОБЛАСТИ ПРИМЕНИТЕЛЬНО К НАСЕЛЕННОМУ ПУНКТУ Д. МИШНЕВО

КАРТА СУЩЕСТВУЮЩЕГО ИСПОЛЬЗОВАНИЯ ТЕРРИТОРИИ В ГРАНИЦАХ ГОРОДСКОГО ОКРУГА ЩЁЛКОВО НА ЧАСТЬ ТЕРРИТОРИИ. М 1:10 000

УСЛОВНЫЕ ОБОЗНАЧЕНИЯ

Границы

- городского округа Щёлково Московской области
- населенных пунктов (утвержденные) *
- территории неразграниченной государственной собственности, прилегающая к земельному участку с кадастровым номером 50:14:0030110:2384
- земельных участков, поставленных на кадастровый учет

Территории

- застройки индивидуальными жилыми домами
- многофункциональная общественно-деловая
- специализированной общественной застройки
- 701010402_1_Коммунально-складская зона
- транспортной инфраструктуры
- садоводства, огородничества
- озелененных территорий (лесопарки, парки, сады, скверы, бульвары, городские леса и другие)
- планируемые

Поверхностные водные объекты *

- Водоток (река, ручей, канал)
- Труба
- Земли, покрытые поверхностными водами

* Отображены в информационных целях, не являются предметом утверждения генерального плана.

Объекты социальной инфраструктуры, отдыха и туризма, санаторно-курортного назначения

Значение

- федеральное значение
- региональное значение
- местное значение (городского округа)

Объекты культуры и искусства

- Объект культурно-досугового (клубного) типа

Объекты государственной системы наблюдений за состоянием окружающей среды

- Стационарный пункт наблюдений за состоянием окружающей природной среды, ее загрязнением

Существующие и строящиеся объекты транспортной инфраструктуры

Остановочные пункты общественного пассажирского транспорта

- A — Остановочный пункт
- Конечные остановочные пункты и (или) разворотные кольца общественного транспорта

Существующие и строящиеся объекты инженерной инфраструктуры

Электрические подстанции

- Трансформаторная подстанция (ТП)

Объекты добычи и транспортировки газа

- Пункт редуцирования газа (ПРГ)

Объекты водоснабжения

- Водозабор

Существующие и строящиеся линейные объекты транспортной инфраструктуры

Автомобильные дороги

- Автомобильные дороги регионального или межмуниципального значения
- Автомобильные дороги местного значения

Улично-дорожная сеть сельского населенного пункта, местного значения

- Улица в жилой застройке (существующая)

Существующие и строящиеся линейные объекты инженерной инфраструктуры

местного значения

- Линии электропередачи 10 кВ
- Газопровод распределительный высокого давления

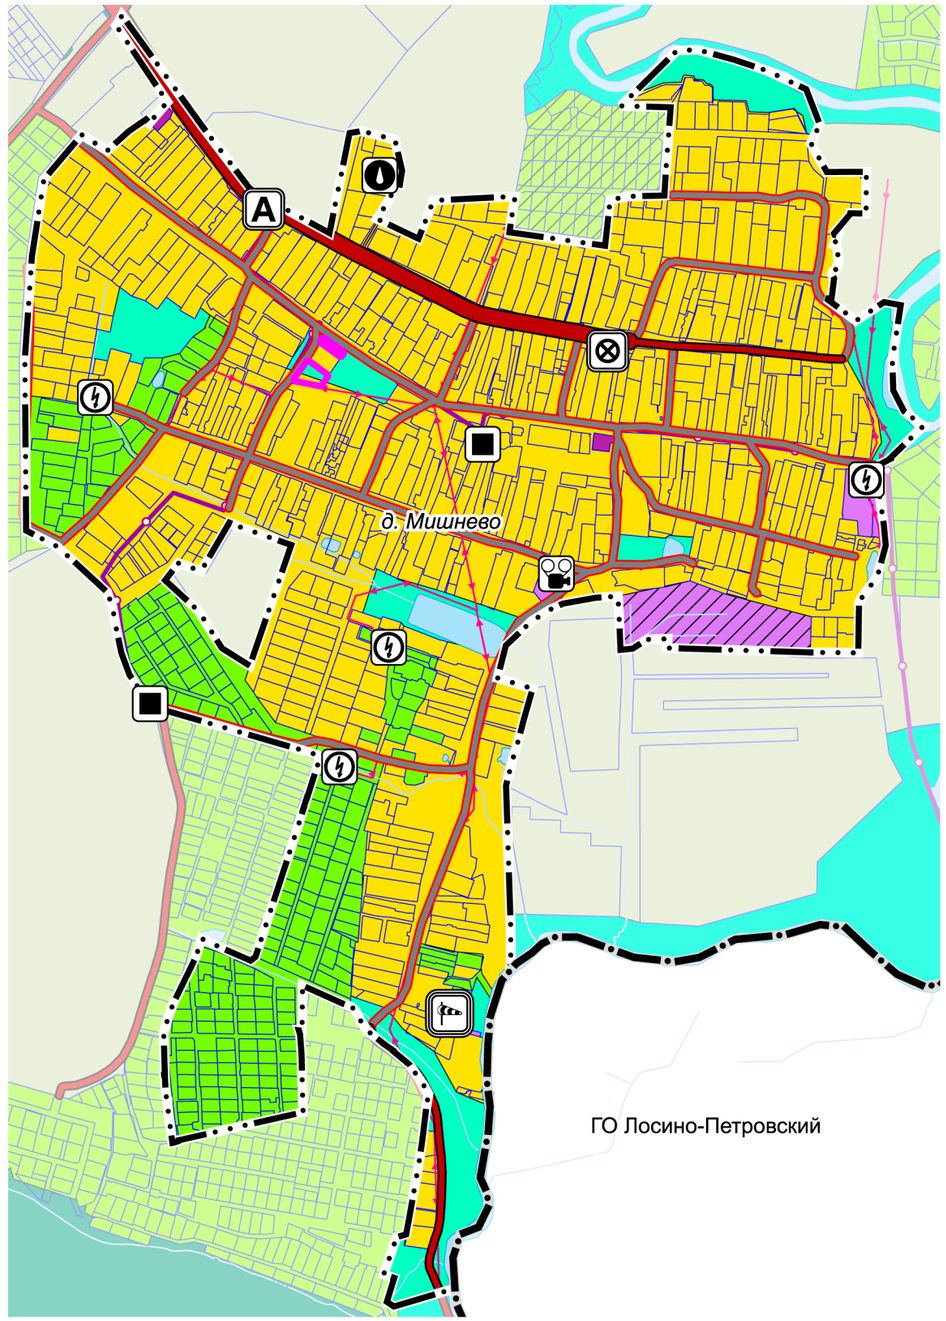

Должность	ФИО	Подпись	Дата	Договор № 12-2024 от 07.02.2024			
Руководитель МГП	Богачев П.С.			Московская область, городского округа Щёлково			
Начальник отдела № 3 МГП	Макаров Н.В.						
Начальник отдела № 1 МГП	Хирина Н.В.						
Вед. инженер отдел № 1 МГП	Бахмутова К.В.			Внесение изменений в генеральный план городской округ Щёлково Московской области применительно к населенному пункту д. Мишнево	Стадия	Лист	Листов
					ГП	2.2	7
				Карта существующего использования территории в границах городского округа Щелково на часть территории. М 1:10 000	НИиПИ градостроительства ГАУ МО «НИиПИ градостроительства»		
Проверил	Макаров Н.В.						