ВНЕСЕНИЕ ИЗМЕНЕНИЙ В ГЕНЕРАЛЬНЫЙ ПЛАН ГОРОДСКОЙ ОКРУГ ЩЁЛКОВО МОСКОВСКОЙ ОБЛАСТИ ПРИМЕНИТЕЛЬНО К НАСЕЛЕННОМУ ПУНКТУ Д. МИШНЕВО

КАРТА ЗОН С ОСОБЫМИ УСЛОВИЯМИ ИСПОЛЬЗОВАНИЯ ТЕРРИТОРИИ В ГРАНИЦАХ ГОРОДСКОГО ОКРУГА ЩЁЛКОВО НА ЧАСТЬ ТЕРРИТОРИИ. М 1:10 000

УСЛОВНЫЕ ОБОЗНАЧЕНИЯ

Границы

- городского округа Щёлково Московской области
- населенных пунктов (утверждённые) *
- территории неразграниченной государственной собственности, прилегающая к земельному участку с кадастровым номером 50:14:0030110:2384
- земельных участков, поставленных на кадастровый учет

Функциональные зоны

- Зона застройки индивидуальными жилыми домами
- Многофункциональная общественно-деловая зона
- Зона специализированной общественной застройки
- Коммунально-складская зона
- Зона транспортной инфраструктуры
- Зона садоводства, огородничества
- Зона озелененных территорий (лесопарки, парки, сады, скверы, бульвары, городские леса и другие)
- Планируемые функциональные зоны

Существующие зоны с особыми условиями использования территории (ЗОУИТ)

- Охранная зона газопроводов и систем газоснабжения
- Охранная зона объектов электросетевого хозяйства (вдоль линий электропередачи, вокруг подстанций)
- Охранная зона стационарных пунктов наблюдений за состоянием окружающей природной среды, ее загрязнением
- Береговая полоса **
- Прибрежная защитная полоса **
- Водоохранная зона **
- Другие зоны, устанавливаемые в соответствии с законодательством Российской Федерации

** Информация по санитарно-защитным зонам приводится в информационных целях и не является утверждаемой. Порядок установления, изменения и прекращения существования санитарно-защитных зон, а также особые условия использования земельных участков, расположенных в границах санитарно-защитных зон, устанавливаются Правилами установления санитарно-защитных зон и использования земельных участков, расположенных в границах санитарно-защитных зон, утвержденными постановлением Правительства Российской Федерации от 03.03.2018 № 222.
Санитарно-защитная зона и ограничения использования земельных участков, расположенных в ее границах, считаются установленными со дня внесения сведений о такой зоне в Единый государственный реестр недвижимости.

*** в соответствии со сведениями ИСОГД МО

Объекты государственной системы наблюдений за состоянием окружающей среды

Существующие объекты государственной системы наблюдений за состоянием окружающей среды федерального значения

Существующие объекты водоснабжения местного и иного значения

Водозабор

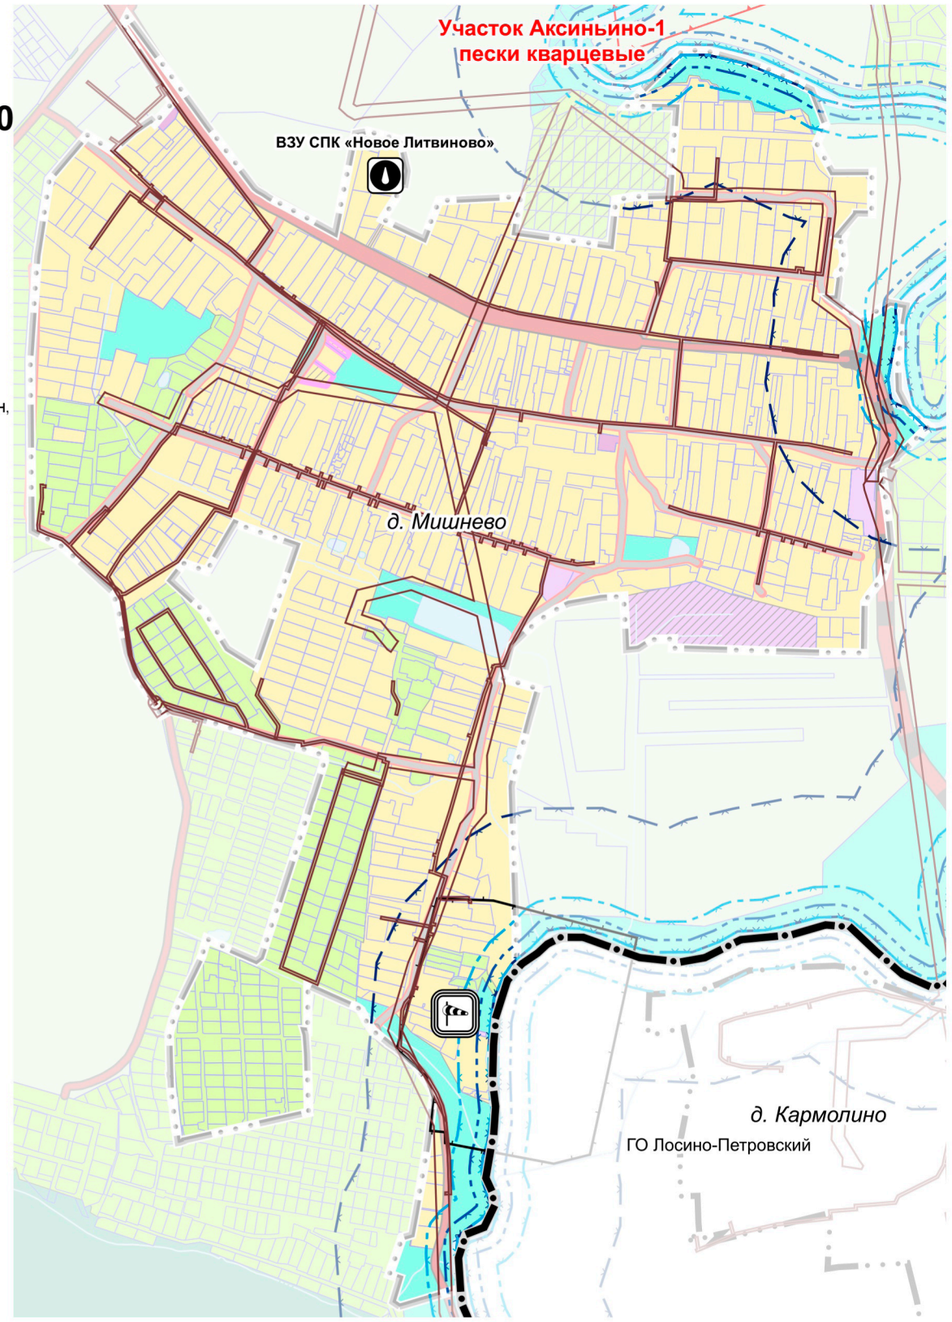

Должность	ФИО	Подпись	Дата	Договор № 12-2024 от 07.02.2024			
Руководитель МГП	Богачев П.С.			Московская область, городского округа Щёлково			
Начальник отдела № 3 МГП	Макаров Н.В.						
Начальник отдела № 1 МГП	Хирина Н.В.						
Вед. инженер отдел № 1 МГП	Бахмутова К.В.			Внесение изменений в генеральный план городской округ Щёлково Московской области применительно к населенному пункту д. Мишнево	Стадия	Лист	Листов
					ГП	2.5	7
				Карта зон с особыми условиями использования территории в границах городского округа Щёлково на часть территории. М 1:10 000 Масштаб 1:10000	НИиПИ градостроительства ГАУ МО «НИиПИ градостроительства»		
Проверил	Макаров Н.В.						