



МИНИСТЕРСТВО ИМУЩЕСТВЕННЫХ ОТНОШЕНИЙ МОСКОВСКОЙ ОБЛАСТИ

РАСПОРЯЖЕНИЕ

28 ИЮЛ 2021

№ 15 ВР-1345

Московская область

Об установлении публичного сервитута в интересах публичного акционерного общества «Россети Московский регион» на землях и частях земельных участков, расположенных на территории городского округа Пушкинский, городского округа Щелково Московской области в целях размещения существующего объекта электросетевого хозяйства ВЛ 35 кВ «Горелово-Гудово»

В соответствии со статьей 23, главой V.7 Земельного кодекса Российской Федерации, статьей 3.6 Федерального закона от 25.10.2001 № 137-ФЗ «О введении в действие Земельного кодекса Российской Федерации», пунктом 1.7 части 1 статьи 4, статьей 17 Закона Московской области от 07.06.1996 № 23/96-ОЗ «О регулировании земельных отношений в Московской области», Законом Московской области от 05.12.2014 № 164/2014-ОЗ «О видах объектов областного значения, подлежащих отображению на схемах территориального планирования Московской области, видах объектов местного значения муниципального района, поселения, городского округа, подлежащих отображению на схеме территориального планирования муниципального района, генеральном плане поселения, генеральном плане городского округа Московской области», Приказом Минэкономразвития России от 10.10.2018 № 542 «Об утверждении требований к форме ходатайства об установлении публичного сервитута, содержанию обоснования необходимости установления публичного сервитута», постановлением Правительства Московской области от 29.10.2007 № 842/27 «Об утверждении Положения о Министерстве имущественных отношений Московской области», на основании ходатайства публичного акционерного общества «Россети Московский регион» от 30.04.2021 № 1007/9, сводного заключения Министерства имущественных отношений Московской области от 14.07.2021 № 99-З, принимая во внимание, что порядок установления охранных зон объектов электросетевого хозяйства и особых условий использования земельных участков, расположенных в границах таких зон утверждены постановлением Правительства Российской Федерации от 24.02.2009 № 160 «О порядке установления охранных зон объектов электросетевого хозяйства и особых условий использования земельных участков, расположенных в границах таких зон»:

1. Установить:

- сроком на 49 (сорок девять) лет безвозмездный публичный сервитут в интересах публичного акционерного общества «Россети Московский регион» ИНН 5036065113, ОГРН 1057746555811 в целях размещения существующего объекта электросетевого хозяйства ВЛ 35 кВ «Горелово-Гудово», с кадастровым номером 50:13:0030340:27, находящегося в собственности публичного акционерного общества «Россети Московский регион» (запись государственной регистрации права от 21.02.2006 № 50-50-65/003/2006-74 на землях и частях земельных участков, указанных в приложении № 1 к настоящему распоряжению;

- следующий срок, в течение которого использование земельных участков и (или) расположенных на них объектов недвижимого имущества в соответствии с их разрешенным использованием будет невозможно или существенно затруднено в связи с осуществлением сервитута:

- не более 1 года;

- не более 3 месяцев в отношении земельных участков, предназначенных для жилищного строительства (в том числе индивидуального жилищного строительства), ведения личного подсобного хозяйства, садоводства, огородничества;

- следующие сроки и график проведения ремонтно-эксплуатационных работ по обслуживанию инженерного сооружения (при необходимости) в отношении земельных участков, находящихся в государственной или муниципальной собственности и не предоставленных гражданам или юридическим лицам: ежегодно с 1 января до 31 декабря.

2. Утвердить границы публичного сервитута согласно приложению № 2 к настоящему распоряжению.

3. Управлению земельной политики обеспечить (О.В. Баданова):

- направление копии настоящего распоряжения, а также сведений о лицах, являющихся правообладателями земельных участков, сведений о лицах, подавших заявления об учете их прав (обременений прав) на земельные участки, способах связи с ними, копий документов, подтверждающих права указанных лиц на земельные участки публичному акционерному обществу «Россети Московский регион» в течение пяти рабочих дней со дня принятия настоящего распоряжения;

- направление копии настоящего распоряжения правообладателям земельных участков, в отношении которых принято решение об установлении публичного сервитута, с уведомлением о вручении по почтовым адресам и адресам электронной почты, указанным в выписках из Единого государственного реестра недвижимости и в заявлениях об учете прав (обременений прав) на земельные участки в срок не более чем пять рабочих дней со дня его принятия;

- направление копии настоящего распоряжения администрации городского округа Пушкинский, городского округа Щелково Московской области в течение одного рабочего дня с момента его принятия.

4. Управлению оформления прав и реестра собственности (А.А. Натаров):

- внести в реестр имущества, находящегося в собственности Московской области, сведения об установлении публичных сервитутов на частях земельных участков, находящихся в собственности Московской области, указанных в приложении № 1 к настоящему распоряжению;

- направить копию настоящего распоряжения в федеральный орган исполнительной власти, уполномоченный Правительством Российской Федерации на осуществление государственного кадастрового учета, государственной регистрации прав, ведение Единого государственного реестра недвижимости и предоставление сведений, содержащихся в Едином государственном реестре недвижимости, в том числе с использованием единой системы межведомственного электронного взаимодействия, в срок не более чем пять рабочих дней со дня принятия настоящего распоряжения.

5. Управлению государственных предприятий, учреждений и акционерных обществ (Д.В. Малкову) обеспечить размещение (опубликование) настоящего распоряжения на сайте Министерства имущественных отношений Московской области в информационно-телекоммуникационной сети «Интернет» в течение пяти рабочих дней с момента его принятия.

6. Администрации городского округа Пушкинский, городского округа Щелково Московской области совместно с публичным акционерным обществом «Россети Московский регион» обеспечить опубликование настоящего распоряжения (за исключением приложений к нему) в порядке, установленном для официального опубликования (обнародования) муниципальных правовых актов уставом городского округа, в течение пяти рабочих дней со дня его принятия.

7. Публичному акционерному обществу «Россети Московский регион»:

- привести земельные участки, указанные в приложении № 1 к настоящему распоряжению, в состояние, пригодное для их использования в соответствии с разрешенным использованием, в срок не позднее чем три месяца после завершения строительства, капитального или текущего ремонта, реконструкции, эксплуатации, консервации, сноса инженерного сооружения, для размещения которого установлен публичный сервитут;

- направить в Министерство имущественных отношений Московской области подготовленные в соответствии с приложением № 2 к настоящему распоряжению сведения о границах публичного сервитута в электронном виде в формате XML в течение трех рабочих дней с момента принятия распоряжения.

8. Контроль за выполнением настоящего распоряжения оставляю за собой.

Заместитель министра
имущественных отношений
Московской области



Ю.М. Филиппов

Кадастровый номер земельного участка:	Приложение № 1 к распоряжению Минмособлимуущества от 28.07.2021 №
	Муниципальный район/городской округ:
50:14:0030104:49	г.о. Щелково
50:14:0030104:99	г.о. Щелково
50:14:0030136:40	г.о. Щелково
50:14:0030136:227	г.о. Щелково
50:14:0030136:221	г.о. Щелково
50:14:0030136:218	г.о. Щелково
50:14:0030136:219	г.о. Щелково
50:14:0030136:48	г.о. Щелково
50:14:0030136:212	г.о. Щелково
50:14:0030136:210	г.о. Щелково
50:14:0030136:45	г.о. Щелково
50:14:0030136:216	г.о. Щелково
50:14:0030136:209	г.о. Щелково
50:14:0030136:215	г.о. Щелково
50:14:0030136:208	г.о. Щелково
50:14:0030136:211	г.о. Щелково
50:14:0030136:44	г.о. Щелково
50:14:0030136:217	г.о. Щелково
50:14:0030136:225	г.о. Щелково
50:14:0030136:206	г.о. Щелково
50:14:0030136:213	г.о. Щелково
50:14:0030136:49	г.о. Щелково
50:14:0030136:47	г.о. Щелково
50:14:0030136:224	г.о. Щелково
50:14:0030136:222	г.о. Щелково
50:14:0030136:223	г.о. Щелково
50:14:0030136:240	г.о. Щелково
50:14:0030136:228	г.о. Щелково
50:14:0030136:203	г.о. Щелково
50:14:0030136:207	г.о. Щелково
50:14:0030136:204	г.о. Щелково
50:14:0030136:46	г.о. Щелково
50:14:0030136:214	г.о. Щелково
50:14:0030136:220	г.о. Щелково
50:13:0060330:50	г.о. Пушкинский
50:13:0060330:76	г.о. Пушкинский
50:13:0060330:2004	г.о. Пушкинский
50:13:0030417:25	г.о. Пушкинский
50:13:0030416:7	г.о. Пушкинский
50:13:0030416:3	г.о. Пушкинский
50:13:0030416:2	г.о. Пушкинский
50:13:0030416:17	г.о. Пушкинский
50:13:0030416:11	г.о. Пушкинский
50:13:0030416:1	г.о. Пушкинский

15BP-1345

50:13:0030416:18	г.о. Пушкинский
50:13:0030411:86	г.о. Пушкинский
50:13:0030411:76	г.о. Пушкинский
50:13:0030416:6	г.о. Пушкинский
50:13:0030416:4	г.о. Пушкинский
50:13:0030416:5	г.о. Пушкинский
50:13:0030416:10	г.о. Пушкинский
50:13:0030416:9	г.о. Пушкинский
50:13:0030416:13	г.о. Пушкинский
50:13:0030411:78	г.о. Пушкинский
50:13:0030411:80	г.о. Пушкинский
50:13:0030416:12	г.о. Пушкинский
50:13:0030411:83	г.о. Пушкинский
50:13:0030415:6	г.о. Пушкинский
50:13:0030415:7	г.о. Пушкинский
50:13:0030415:9	г.о. Пушкинский
50:13:0030415:10	г.о. Пушкинский
50:13:0030415:3	г.о. Пушкинский
50:13:0030415:2	г.о. Пушкинский
50:13:0030412:22	г.о. Пушкинский
50:13:0030412:3	г.о. Пушкинский
50:13:0030412:21	г.о. Пушкинский
50:13:0030412:2	г.о. Пушкинский
50:13:0030412:20	г.о. Пушкинский
50:13:0030412:38	г.о. Пушкинский
50:13:0030412:15	г.о. Пушкинский
50:13:0030412:14	г.о. Пушкинский
50:13:0030412:19	г.о. Пушкинский
50:13:0030412:18	г.о. Пушкинский
50:13:0030412:10	г.о. Пушкинский
50:13:0030412:11	г.о. Пушкинский
50:13:0030411:82	г.о. Пушкинский
50:13:0030412:17	г.о. Пушкинский
50:13:0030412:16	г.о. Пушкинский
50:13:0030412:13	г.о. Пушкинский
50:13:0030412:12	г.о. Пушкинский
50:13:0030412:40	г.о. Пушкинский
50:13:0030411:36	г.о. Пушкинский
50:13:0030411:12	г.о. Пушкинский
50:13:0030411:11	г.о. Пушкинский
50:13:0030411:16	г.о. Пушкинский
50:13:0030411:17	г.о. Пушкинский
50:13:0030411:65	г.о. Пушкинский
50:13:0030411:7	г.о. Пушкинский
50:13:0030411:8	г.о. Пушкинский
50:13:0030411:14	г.о. Пушкинский
50:13:0030411:13	г.о. Пушкинский
50:13:0030411:9	г.о. Пушкинский
50:13:0030411:10	г.о. Пушкинский
50:13:0030411:2	г.о. Пушкинский

50:13:0030411:1	г.о. Пушкинский
50:13:0030411:64	г.о. Пушкинский
50:13:0030411:23	г.о. Пушкинский
50:13:0030411:22	г.о. Пушкинский
50:13:0030411:20	г.о. Пушкинский
50:13:0030411:21	г.о. Пушкинский
50:13:0030411:29	г.о. Пушкинский
50:13:0030411:25	г.о. Пушкинский
50:13:0030411:63	г.о. Пушкинский
50:13:0030411:84	г.о. Пушкинский
50:13:0030411:85	г.о. Пушкинский
50:13:0030410:20	г.о. Пушкинский
50:13:0030410:4	г.о. Пушкинский
50:13:0030410:5	г.о. Пушкинский
50:13:0030410:9	г.о. Пушкинский
50:13:0030410:8	г.о. Пушкинский
50:13:0030410:7	г.о. Пушкинский
50:13:0030410:2	г.о. Пушкинский
50:13:0030410:1	г.о. Пушкинский
50:13:0060330:467	г.о. Пушкинский
50:13:0000000:81548	г.о. Пушкинский
50:13:0060306:66	г.о. Пушкинский
50:13:0060306:67	г.о. Пушкинский
50:13:0060306:68	г.о. Пушкинский
50:13:0060306:57	г.о. Пушкинский
50:13:0060306:13	г.о. Пушкинский
50:13:0060306:14	г.о. Пушкинский
50:13:0060306:65	г.о. Пушкинский
50:13:0060306:64	г.о. Пушкинский
50:13:0000000:124	г.о. Пушкинский
50:13:0060306:107	г.о. Пушкинский
50:13:0060306:72	г.о. Пушкинский
50:13:0060306:32	г.о. Пушкинский
50:13:0060306:39	г.о. Пушкинский
50:13:0060306:40	г.о. Пушкинский
50:13:0060303:194	г.о. Пушкинский
50:13:0060306:73	г.о. Пушкинский
50:13:0060306:49	г.о. Пушкинский
50:13:0060306:48	г.о. Пушкинский
50:13:0060306:105	г.о. Пушкинский
50:13:0060306:60	г.о. Пушкинский
50:13:0060306:61	г.о. Пушкинский
50:13:0060306:16	г.о. Пушкинский
50:13:0060306:17	г.о. Пушкинский
50:13:0060306:37	г.о. Пушкинский
50:13:0060306:38	г.о. Пушкинский
50:13:0060306:43	г.о. Пушкинский
50:13:0060306:44	г.о. Пушкинский
50:13:0060306:108	г.о. Пушкинский
50:13:0060306:10	г.о. Пушкинский

50:13:0060306:11	г.о. Пушкинский
50:13:0060306:152	г.о. Пушкинский
50:13:0060306:31	г.о. Пушкинский
50:13:0060306:30	г.о. Пушкинский
50:13:0060306:6	г.о. Пушкинский
50:13:0060306:5	г.о. Пушкинский
50:13:0060306:126	г.о. Пушкинский
50:13:0060306:9	г.о. Пушкинский
50:13:0060306:106	г.о. Пушкинский
50:13:0060306:8	г.о. Пушкинский
50:13:0060306:50	г.о. Пушкинский
50:13:0060306:51	г.о. Пушкинский
50:13:0060306:54	г.о. Пушкинский
50:13:0060306:55	г.о. Пушкинский
50:13:0060306:127	г.о. Пушкинский
50:13:0060306:130	г.о. Пушкинский
50:13:0060306:62	г.о. Пушкинский
50:13:0060306:63	г.о. Пушкинский
50:13:0060306:53	г.о. Пушкинский
50:13:0060306:52	г.о. Пушкинский
50:13:0060306:129	г.о. Пушкинский
50:13:0060306:46	г.о. Пушкинский
50:13:0060306:45	г.о. Пушкинский
50:13:0060306:131	г.о. Пушкинский
50:13:0060306:41	г.о. Пушкинский
50:13:0060306:42	г.о. Пушкинский
50:13:0060306:109	г.о. Пушкинский
50:13:0060306:33	г.о. Пушкинский
50:13:0060306:69	г.о. Пушкинский
50:13:0060306:70	г.о. Пушкинский
50:13:0060306:128	г.о. Пушкинский
50:13:0060305:5	г.о. Пушкинский
50:13:0060305:6	г.о. Пушкинский
50:13:0060305:77	г.о. Пушкинский
50:13:0060305:10	г.о. Пушкинский
50:13:0060305:8	г.о. Пушкинский
50:13:0060305:9	г.о. Пушкинский
50:13:0060305:36	г.о. Пушкинский
50:13:0060305:35	г.о. Пушкинский
50:13:0060305:41	г.о. Пушкинский
50:13:0060305:42	г.о. Пушкинский
50:13:0060305:3	г.о. Пушкинский
50:13:0060305:4	г.о. Пушкинский
50:13:0060305:40	г.о. Пушкинский
50:13:0060305:39	г.о. Пушкинский
50:13:0060305:30	г.о. Пушкинский
50:13:0060305:29	г.о. Пушкинский
50:13:0060305:31	г.о. Пушкинский
50:13:0060305:32	г.о. Пушкинский
50:13:0060305:37	г.о. Пушкинский

50:13:0060305:38	г.о. Пушкинский
50:13:0060305:27	г.о. Пушкинский
50:13:0060305:28	г.о. Пушкинский
50:13:0060305:33	г.о. Пушкинский
50:13:0060305:34	г.о. Пушкинский
50:13:0060305:79	г.о. Пушкинский
50:13:0060305:11	г.о. Пушкинский
50:13:0030411:37	г.о. Пушкинский
50:13:0060305:45	г.о. Пушкинский
50:13:0060305:25	г.о. Пушкинский
50:13:0060305:26	г.о. Пушкинский
50:13:0060305:22	г.о. Пушкинский
50:13:0060303:192	г.о. Пушкинский
50:13:0060303:193	г.о. Пушкинский
50:13:0060305:78	г.о. Пушкинский
50:13:0060305:1	г.о. Пушкинский
50:13:0060305:2	г.о. Пушкинский
50:13:0060330:498	г.о. Пушкинский
50:13:0060330:106	г.о. Пушкинский
50:13:0060304:15	г.о. Пушкинский
50:13:0060304:9	г.о. Пушкинский
50:13:0060304:8	г.о. Пушкинский
50:13:0060304:1	г.о. Пушкинский
50:13:0060304:2	г.о. Пушкинский
50:13:0060306:143	г.о. Пушкинский
50:13:0060306:155	г.о. Пушкинский
50:13:0060304:14	г.о. Пушкинский
50:13:0060306:160	г.о. Пушкинский
50:13:0060304:6	г.о. Пушкинский
50:13:0060304:7	г.о. Пушкинский
50:13:0060305:84	г.о. Пушкинский
50:13:0060304:10	г.о. Пушкинский
50:13:0060330:466	г.о. Пушкинский
50:13:0060303:145	г.о. Пушкинский
50:13:0060303:191	г.о. Пушкинский
50:13:0060303:2	г.о. Пушкинский
50:13:0060303:1	г.о. Пушкинский
50:13:0060305:49	г.о. Пушкинский
50:13:0060303:228	г.о. Пушкинский
50:13:0060303:190	г.о. Пушкинский
50:13:0060306:156	г.о. Пушкинский
50:13:0030411:71	г.о. Пушкинский
50:13:0060305:48	г.о. Пушкинский
50:13:0060303:188	г.о. Пушкинский
50:13:0030414:1	г.о. Пушкинский
50:13:0060303:186	г.о. Пушкинский
50:13:0060306:151	г.о. Пушкинский
50:13:0060303:227	г.о. Пушкинский
50:13:0060306:150	г.о. Пушкинский
50:13:0060303:4	г.о. Пушкинский

50:13:0060303:238	г.о. Пушкинский
50:13:0060303:239	г.о. Пушкинский
50:13:0060303:185	г.о. Пушкинский
50:13:0060303:187	г.о. Пушкинский
50:13:0060303:182	г.о. Пушкинский
50:13:0060303:181	г.о. Пушкинский
50:13:0060330:2110	г.о. Пушкинский
50:13:0030417:22	г.о. Пушкинский
50:13:0030417:63	г.о. Пушкинский
50:13:0030345:758	г.о. Пушкинский
50:13:0030345:428	г.о. Пушкинский
50:13:0030345:759	г.о. Пушкинский
50:13:0030345:68	г.о. Пушкинский
50:13:0030345:129	г.о. Пушкинский
50:13:0030345:579	г.о. Пушкинский
50:13:0030345:14	г.о. Пушкинский
50:14:0030136:239	г.о. Пушкинский
50:14:0000000:106520	г.о. Пушкинский
50:13:0060305:76	г.о. Пушкинский
50:13:0030344	г.о. Пушкинский
50:13:0030345	г.о. Пушкинский
50:13:0030348	г.о. Пушкинский
50:13:0030410	г.о. Пушкинский
50:13:0030411	г.о. Пушкинский
50:13:0030412	г.о. Пушкинский
50:13:0030414	г.о. Пушкинский
50:13:0030415	г.о. Пушкинский
50:13:0030416	г.о. Пушкинский
50:13:0030417	г.о. Пушкинский
50:13:0060303	г.о. Пушкинский
50:13:0060304	г.о. Пушкинский
50:13:0060305	г.о. Пушкинский
50:13:0060306	г.о. Пушкинский
50:13:0060330	г.о. Пушкинский
50:14:0030104	г.о. Пушкинский
50:14:0030136	г.о. Пушкинский

ОПИСАНИЕ МЕСТОПОЛОЖЕНИЯ ГРАНИЦ
Публичный сервитут в целях размещения существующего объекта
электросетевого хозяйства ВЛ 35кВ «Горелово-Гудово»
(наименование объекта, местоположение границ которого описано
(далее - объект))

Раздел 1

Сведения об объекте		
№ п/п	Характеристика объекта	Описание характеристики
1	2	3
1	Местоположение объекта	Московская область, Пушкинский городской округ, городской округ Щёлково
2	Площадь объекта ± величина погрешности определения площади (Р ± Дельта Р)	420042 кв.м. ± 227 кв.м.
3	Иные характеристики объекта	Публичный сервитут в целях размещения существующего объекта электросетевого хозяйства ВЛ 35кВ «Горелово-Гудово» сроком действия 49 лет в интересах Публичного акционерного общества «Россети Московский регион»

Местоположение публичного сервитута: Московская область, Пушкинский городской округ, городской округ Щёлково			
Система координат		МСК-50, зона 1	
Метод определения координат		Аналитический	
Обозначение характерных точек границ	Координаты, м		Средняя квадратическая погрешность положения характерной точки (Mt), м
	X	Y	
1	2	3	4
1	502269.50	1417166.06	0.10
2	502239.11	1417124.76	0.10
3	502271.97	1417111.10	0.10
4	502277.09	1417118.67	0.10
5	502311.17	1417093.12	0.10
6	502258.68	1416944.22	0.10
7	502198.23	1416772.53	0.10
8	502132.41	1416586.24	0.10
9	502128.62	1416404.05	0.10
10	502124.52	1416224.07	0.10
11	502122.40	1416133.00	0.10
12	502119.96	1416027.78	0.10
13	502246.64	1415905.12	0.10
14	502314.71	1415900.31	0.10
15	502420.80	1415892.76	0.10
16	502620.24	1415878.72	0.10
17	502819.68	1415864.38	0.10
18	502894.14	1415859.17	0.10
19	503011.70	1415850.95	0.10
20	503171.46	1415839.22	0.10
21	503279.96	1415830.86	0.10
22	503423.98	1415820.43	0.10
23	503503.23	1415814.87	0.10
24	503675.20	1415802.86	0.10
25	503878.55	1415787.54	0.10
26	504046.02	1415774.95	0.10
27	504218.89	1415762.38	0.10
28	504385.87	1415750.60	0.10
29	504564.93	1415737.16	0.10
30	504551.67	1415761.10	0.10
31	504544.72	1415772.27	0.10
32	504388.20	1415784.01	0.10
33	504221.18	1415795.82	0.10
34	504048.39	1415808.36	0.10
35	503880.95	1415820.96	0.10
36	503677.57	1415836.27	0.10
37	503505.52	1415848.81	0.10

38	503426.28	1415854.36	0.10
39	503282.44	1415864.77	0.10
40	503173.89	1415874.14	0.10
41	503014.21	1415884.36	0.10
42	503014.04	1415884.38	0.10
43	502894.49	1415892.75	0.10
44	502822.07	1415897.81	0.10
45	502622.63	1415912.13	0.10
46	502423.22	1415926.18	0.10
47	502319.69	1415934.25	0.10
48	502261.84	1415938.76	0.10
49	502155.06	1416041.61	0.10
50	502156.53	1416131.96	0.10
51	502158.01	1416223.30	0.10
52	502162.13	1416403.19	0.10
53	502167.16	1416579.61	0.10
54	502229.92	1416761.67	0.10
55	502290.35	1416933.29	0.10
56	502351.59	1417105.55	0.10
1	502269.50	1417166.06	0.10
57	504610.46	1415767.35	0.10
58	504622.97	1415743.34	0.10
59	504628.82	1415732.37	0.10
60	504643.15	1415731.31	0.10
61	504624.34	1415766.32	0.10
57	504610.46	1415767.35	0.10
62	504662.38	1415763.47	0.10
63	504681.21	1415728.46	0.10
64	504751.58	1415723.21	0.10
65	504906.93	1415711.72	0.10
66	504982.07	1415612.06	0.10
67	505062.64	1415504.25	0.10
68	505120.87	1415358.51	0.10
69	505175.15	1415221.37	0.10
70	505229.55	1415083.61	0.10
71	505272.58	1414974.21	0.10
72	505291.45	1414926.22	0.10
73	505342.06	1414797.00	0.10
74	505356.39	1414760.43	0.10
75	505416.37	1414607.48	0.10
76	505476.62	1414453.58	0.10
77	505547.65	1414272.36	0.10
78	505615.98	1414096.78	0.10
79	505609.57	1413988.01	0.10

80	505609.79	1413985.97	0.10
81	505615.80	1413982.03	0.10
82	505639.27	1413938.01	0.10
83	505651.20	1414102.68	0.10
84	505578.84	1414284.61	0.10
85	505507.82	1414465.81	0.10
86	505447.57	1414619.71	0.10
87	505387.58	1414772.67	0.10
88	505375.43	1414803.75	0.10
89	505324.09	1414934.77	0.10
90	505301.19	1414994.56	0.10
91	505262.11	1415096.50	0.10
92	505208.49	1415228.66	0.10
93	505152.03	1415370.83	0.10
94	505093.45	1415521.46	0.10
95	505008.86	1415632.17	0.10
96	504925.12	1415745.08	0.10
97	504753.91	1415756.63	0.10
98	504676.91	1415762.39	0.10
62	504662.38	1415763.47	0.10
99	505605.84	1413924.62	0.10
100	505616.19	1413905.70	0.10
101	505621.48	1413897.39	0.10
102	505621.09	1413897.44	0.10
103	505617.58	1413897.38	0.10
104	505617.48	1413895.00	0.10
105	505620.97	1413894.63	0.10
106	505623.21	1413894.67	0.10
107	505631.65	1413881.41	0.10
108	505632.39	1413883.39	0.10
109	505606.29	1413932.38	0.10
99	505605.84	1413924.62	0.10
110	506965.73	1410904.32	0.10
111	506957.88	1410940.42	0.10
112	506950.23	1410942.15	0.10
113	506950.76	1410937.82	0.10
114	506956.11	1410906.48	0.10
110	506965.73	1410904.32	0.10
115	507025.97	1410925.09	0.10
116	507034.23	1410888.90	0.10
117	507066.15	1410881.71	0.10
118	507147.75	1410889.45	0.10
119	507336.30	1410854.27	0.10

120	507533.52	1410817.91	0.10
121	507708.37	1410786.13	0.10
122	507745.83	1410664.32	0.10
123	507788.28	1410525.55	0.10
124	507800.21	1410486.65	0.10
125	507808.45	1410500.08	0.10
126	507823.59	1410524.74	0.10
127	507820.32	1410535.40	0.10
128	507777.92	1410673.99	0.10
129	507736.16	1410814.82	0.10
130	507539.46	1410850.88	0.10
131	507342.28	1410887.23	0.10
132	507144.58	1410922.80	0.10
133	507068.30	1410915.56	0.10
115	507025.97	1410925.09	0.10
134	507839.33	1410473.38	0.10
135	507824.55	1410449.26	0.10
136	507815.97	1410435.25	0.10
137	507826.53	1410400.80	0.10
138	507852.97	1410314.63	0.10
139	507885.08	1410209.54	0.10
140	507912.80	1410119.51	0.10
141	507943.88	1410018.42	0.10
142	507988.77	1409872.16	0.10
143	508046.15	1409684.34	0.10
144	508082.19	1409565.21	0.10
145	508186.59	1409389.73	0.10
146	508265.32	1409256.87	0.10
147	508349.40	1409114.87	0.10
148	508441.05	1408960.15	0.10
149	508505.84	1408850.67	0.10
150	508530.11	1408857.01	0.10
151	508540.67	1408859.76	0.10
152	508469.90	1408977.21	0.10
153	508378.25	1409131.88	0.10
154	508294.19	1409273.89	0.10
155	508215.46	1409406.73	0.10
156	508114.32	1409579.60	0.10
157	508078.14	1409694.22	0.10
158	508020.81	1409882.02	0.10
159	507975.90	1410028.31	0.10
160	507945.61	1410126.77	0.10
161	507917.11	1410219.39	0.10
162	507885.00	1410324.48	0.10
163	507858.57	1410410.66	0.10

134	507839.33	1410473.38	0.10
164	508549.80	1408844.61	0.10
165	508548.02	1408844.17	0.10
166	508540.39	1408842.37	0.10
167	508540.29	1408842.33	0.10
168	508525.69	1408839.02	0.10
169	508515.52	1408836.46	0.10
170	508515.10	1408836.35	0.10
171	508514.40	1408836.21	0.10
172	508521.72	1408823.85	0.10
173	508517.70	1408771.17	0.10
174	508515.12	1408737.32	0.10
175	508513.78	1408734.70	0.10
176	508542.72	1408713.97	0.10
177	508549.54	1408728.55	0.10
178	508550.58	1408742.61	0.10
179	508557.20	1408832.31	0.10
164	508549.80	1408844.61	0.10
180	505631.28	1413880.45	0.10
181	505624.91	1413884.23	0.10
182	505624.43	1413877.50	0.10
183	505618.02	1413889.66	0.10
184	505610.88	1413894.28	0.10
185	505605.82	1413897.53	0.10
186	505602.54	1413899.20	0.10
187	505599.71	1413891.69	0.10
188	505595.89	1413798.86	0.10
189	505592.99	1413810.10	0.10
190	505578.85	1413836.46	0.10
191	505565.91	1413802.19	0.10
192	505600.67	1413733.44	0.10
193	505588.58	1413531.77	0.10
194	505579.18	1413342.59	0.10
195	505569.95	1413152.57	0.10
196	505562.14	1412992.33	0.10
197	505556.09	1412872.20	0.10
198	505546.24	1412672.94	0.10
199	505536.78	1412481.50	0.10
200	505526.77	1412277.20	0.10
201	505634.94	1412158.04	0.10
202	505811.40	1412134.18	0.10
203	505979.87	1412111.16	0.10
204	506148.10	1412088.17	0.10
205	506304.63	1412066.79	0.10

206	506347.46	1411980.92	0.10
207	506427.19	1411820.87	0.10
208	506514.25	1411646.24	0.10
209	506601.20	1411471.68	0.10
210	506688.03	1411297.44	0.10
211	506777.25	1411118.42	0.10
212	506866.49	1410926.66	0.10
213	506900.06	1410919.11	0.10
214	506892.99	1410955.04	0.10
215	506889.91	1410955.73	0.10
216	506807.24	1411133.37	0.10
217	506718.02	1411312.37	0.10
218	506631.20	1411486.61	0.10
219	506544.24	1411661.16	0.10
220	506457.20	1411835.80	0.10
221	506377.51	1411995.79	0.10
222	506327.51	1412098.38	0.10
223	506152.49	1412121.39	0.10
224	505984.30	1412144.38	0.10
225	505815.85	1412167.38	0.10
226	505652.18	1412190.69	0.10
227	505561.70	1412290.59	0.10
228	505570.27	1412479.88	0.10
229	505579.70	1412671.27	0.10
230	505589.57	1412870.89	0.10
231	505595.61	1412990.65	0.10
232	505603.41	1413150.91	0.10
233	505612.65	1413340.91	0.10
234	505622.05	1413530.10	0.10
235	505630.56	1413748.55	0.10
236	505602.46	1413804.15	0.10
180	505631.28	1413880.45	0.10


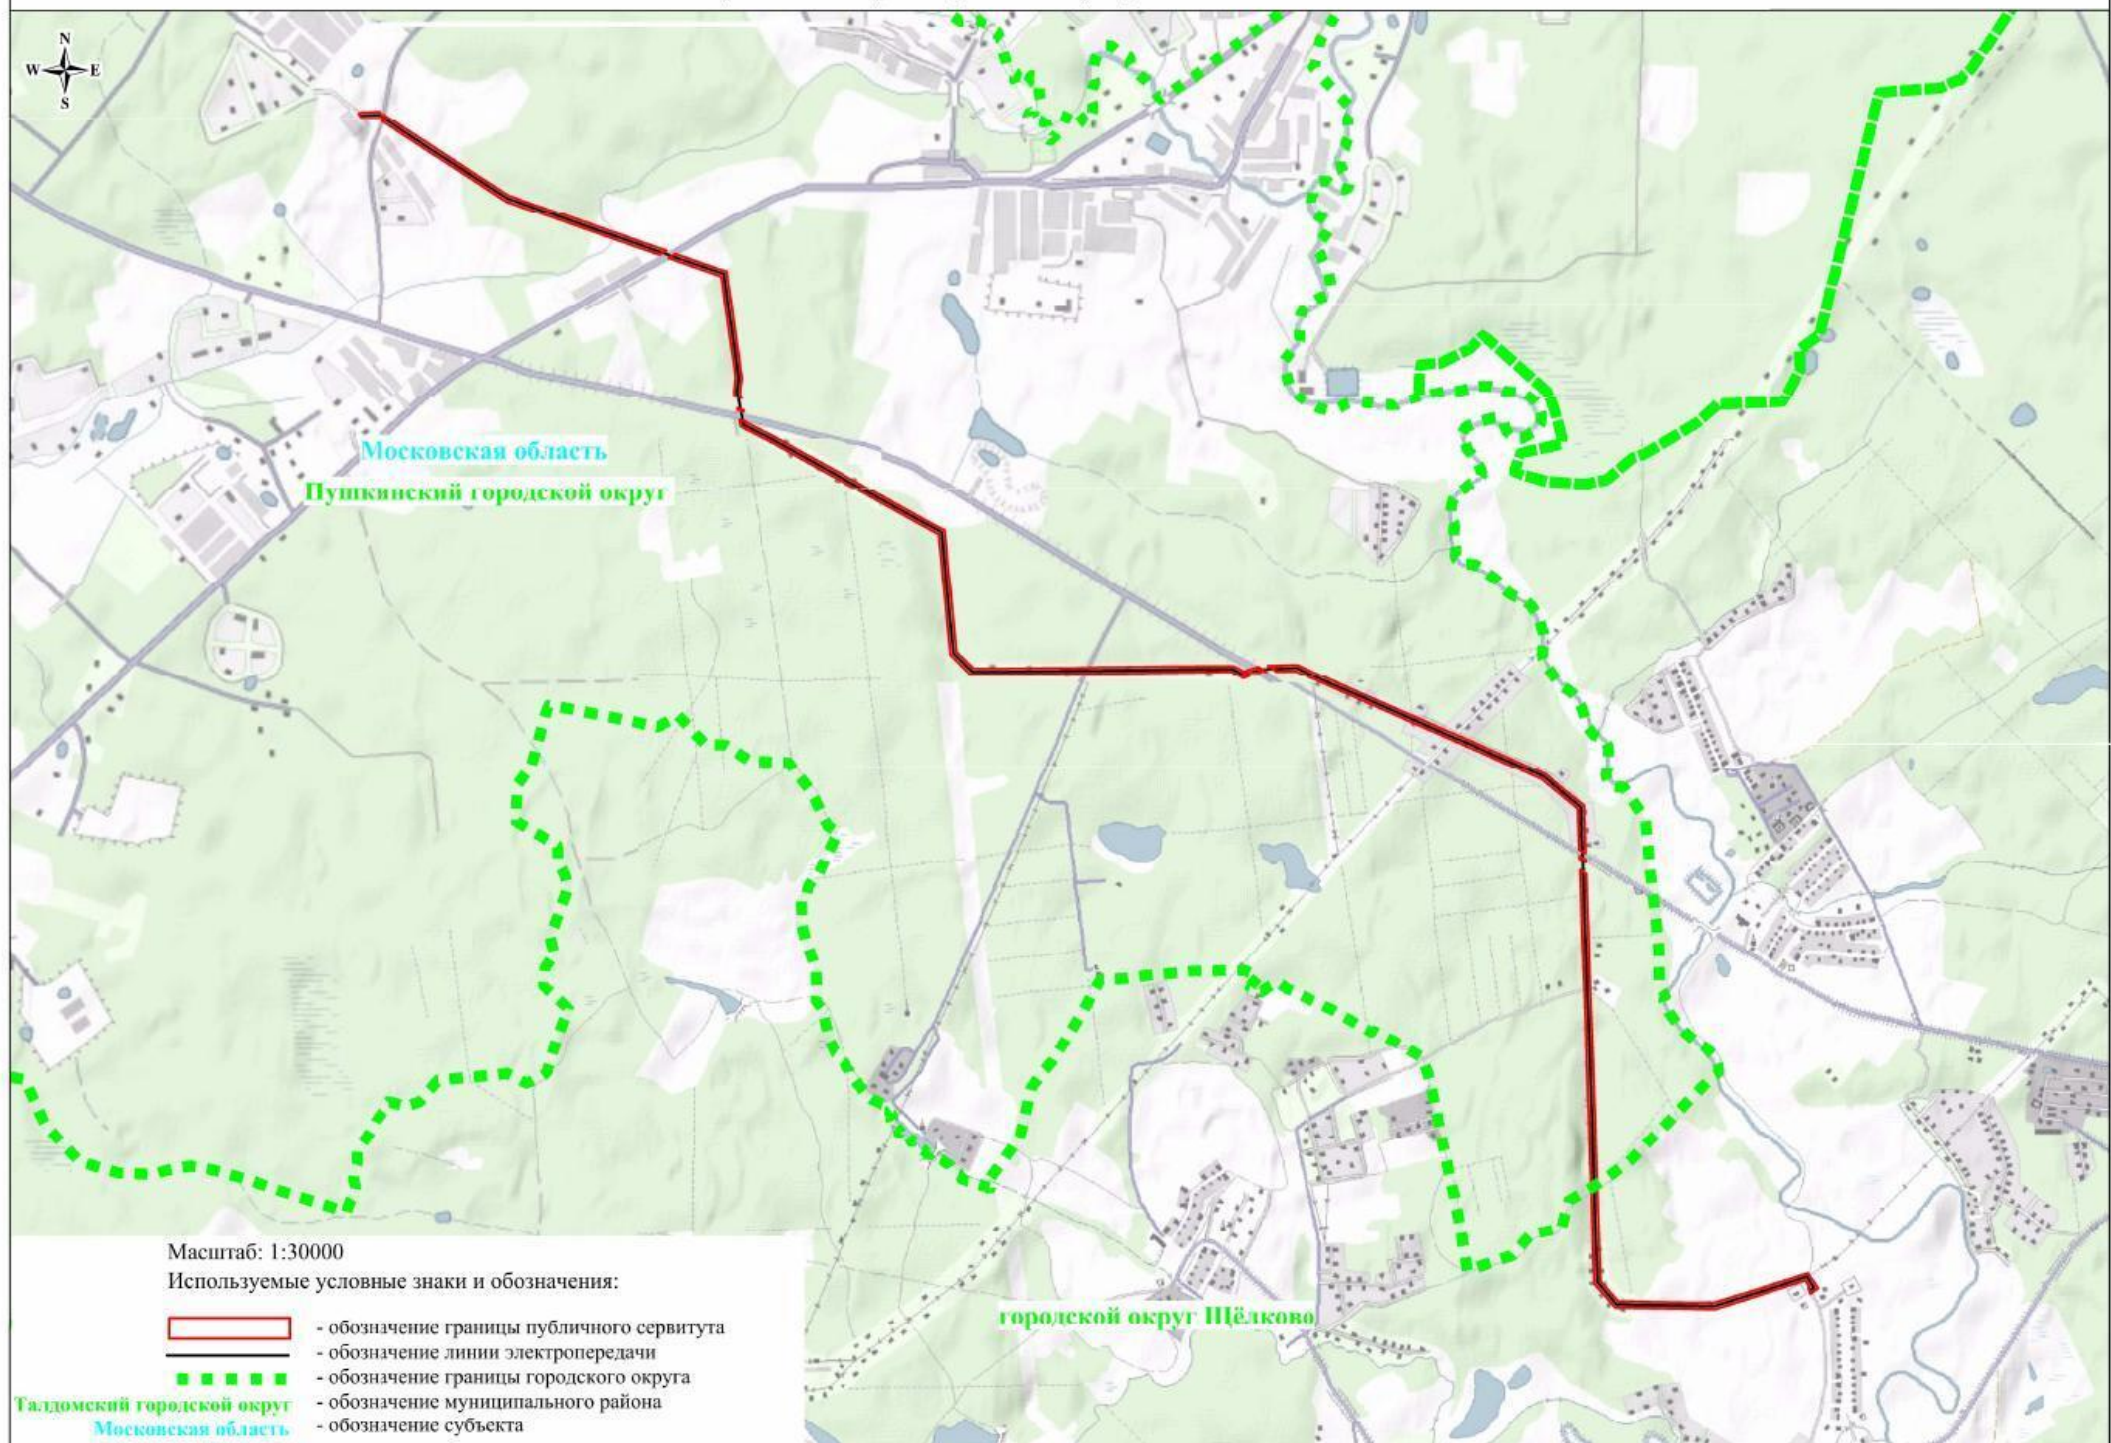


Схема расположения границ публичного сервитута

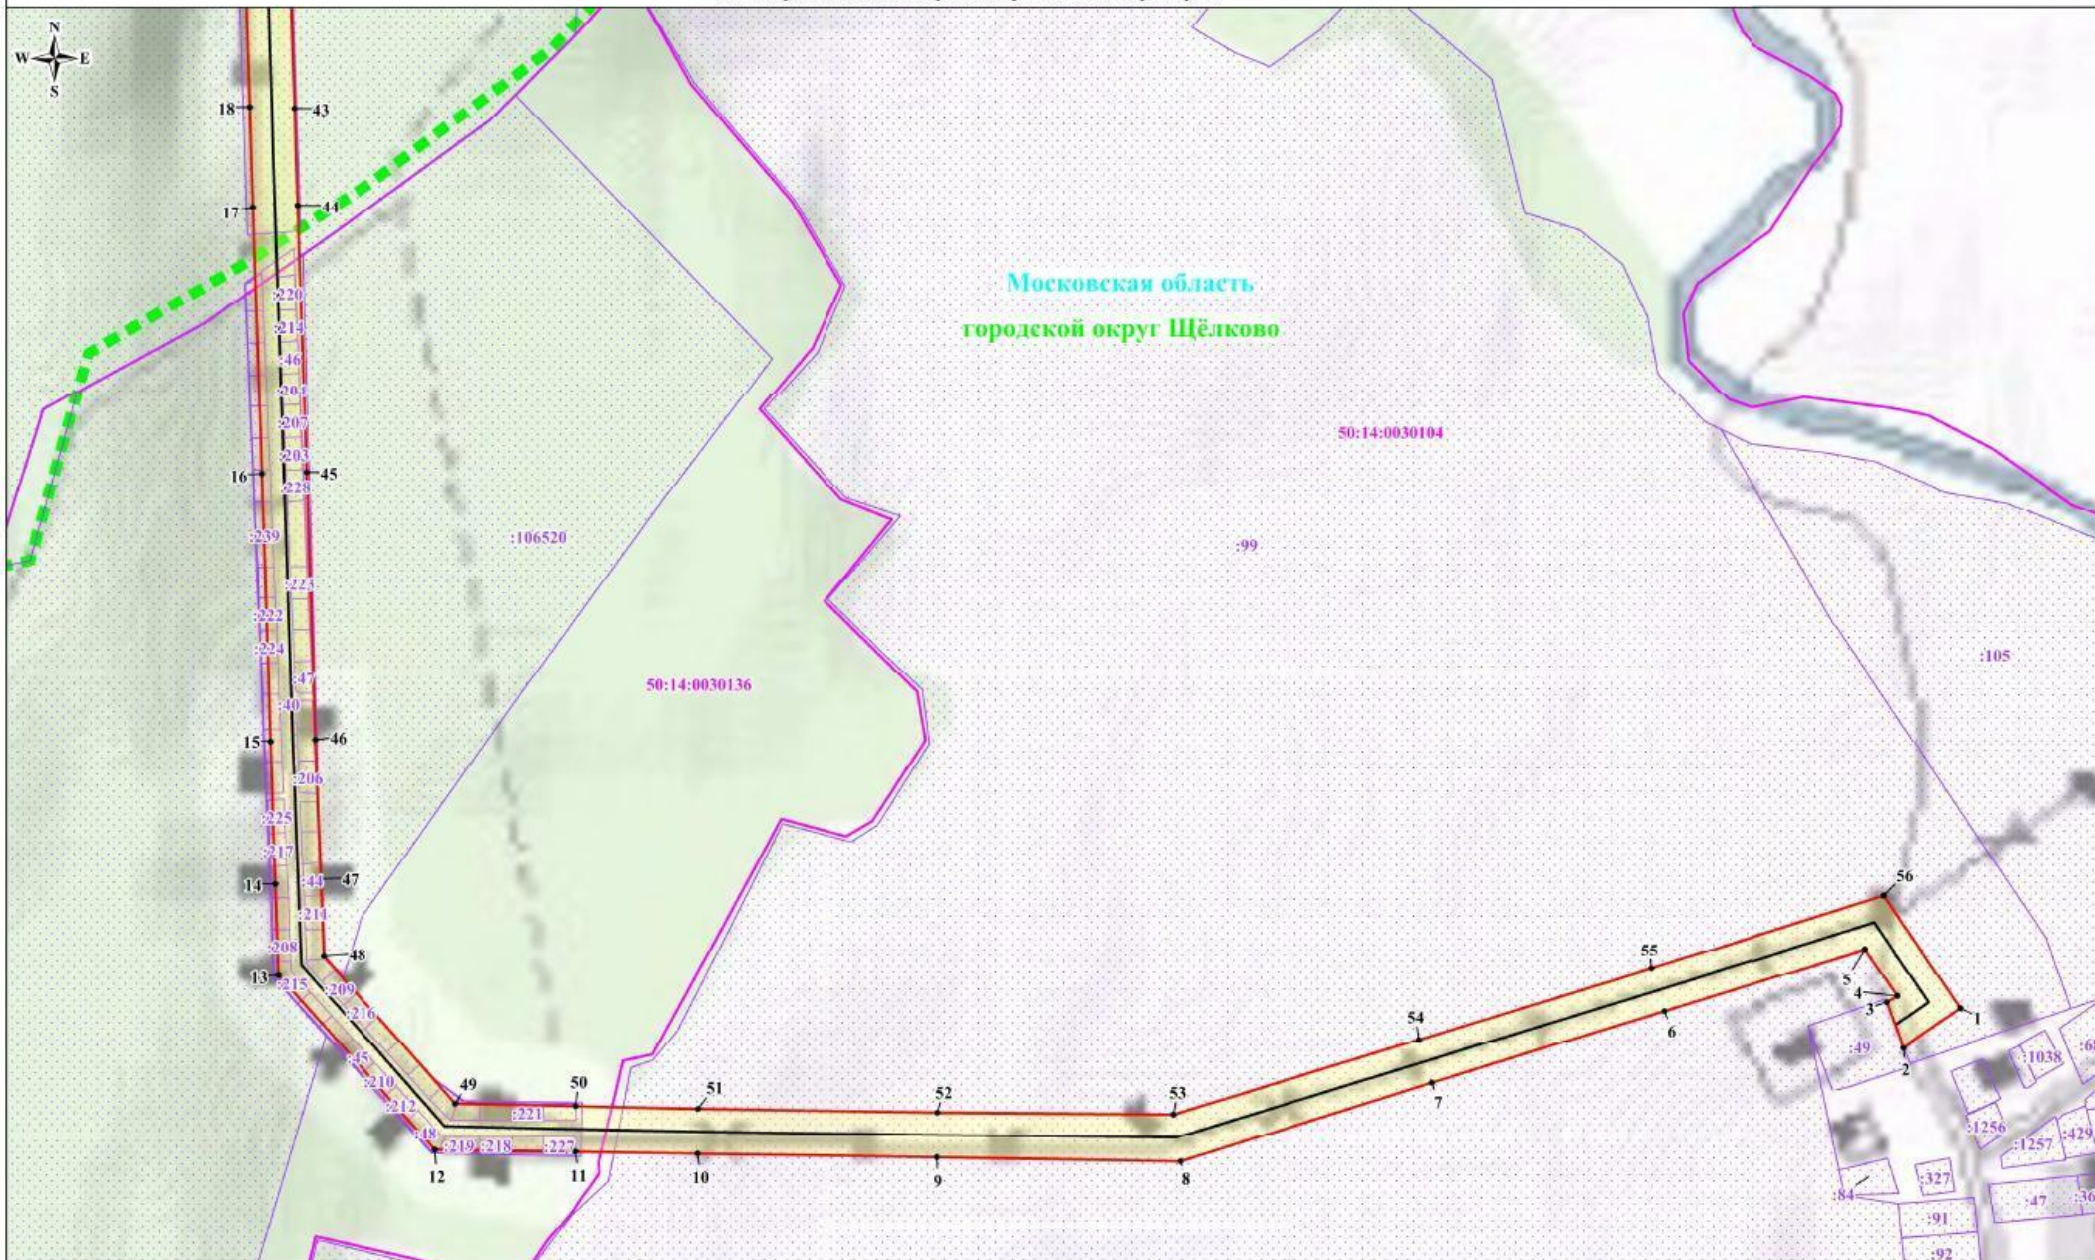

Используемые условные знаки и обозначения:

- обозначение границы публичного сервитута
- обозначение границы земельного участка
- обозначение границы кадастрового квартала
- обозначение линии электропередачи
- обозначение границы городского округа
- обозначение границы охранной зоны линии электропередачи

- 1 - обозначение характерной точки границы публичного сервитута
- 50:14:0030104 - обозначение номера кадастрового квартала
- 99 - обозначение кадастрового номера земельного участка
- городской округ Щёлково - обозначение муниципального района
- Московская область - обозначение субъекта

Выноска №1

Масштаб: 1:4000

Масштаб: 1:4000

Выноска №2

Используемые условные знаки и обозначения:

- обозначение границы публичного сервитута
- обозначение границы земельного участка
- обозначение границы кадастрового квартала
- обозначение линии электропередачи
- обозначение границы охранной зоны линии электропередачи
- обозначение характерной точки границы публичного сервитута
- обозначение номера кадастрового квартала
- обозначение кадастрового номера земельного участка
- обозначение муниципального района

50:13:0060330

50:14:0030104

50:14:0030104


Московская область

Пушкинский городской округ

городской округ Щелково

ВЫНОСКЕ №2

	- обозначение границы публичного сервитута
	- обозначение границы земельного участка
	- обозначение границы кадастрового квартала
	- обозначение линии электропередачи
	- обозначение границы охранной зоны линии электропередачи
• 1	- обозначение характерной точки границы публичного сервитута
50:14:0030104	- обозначение номера кадастрового квартала
:99	- обозначение кадастрового номера земельного участка
п/г Щелково	- обозначение муниципального района
	- обозначение субъекта

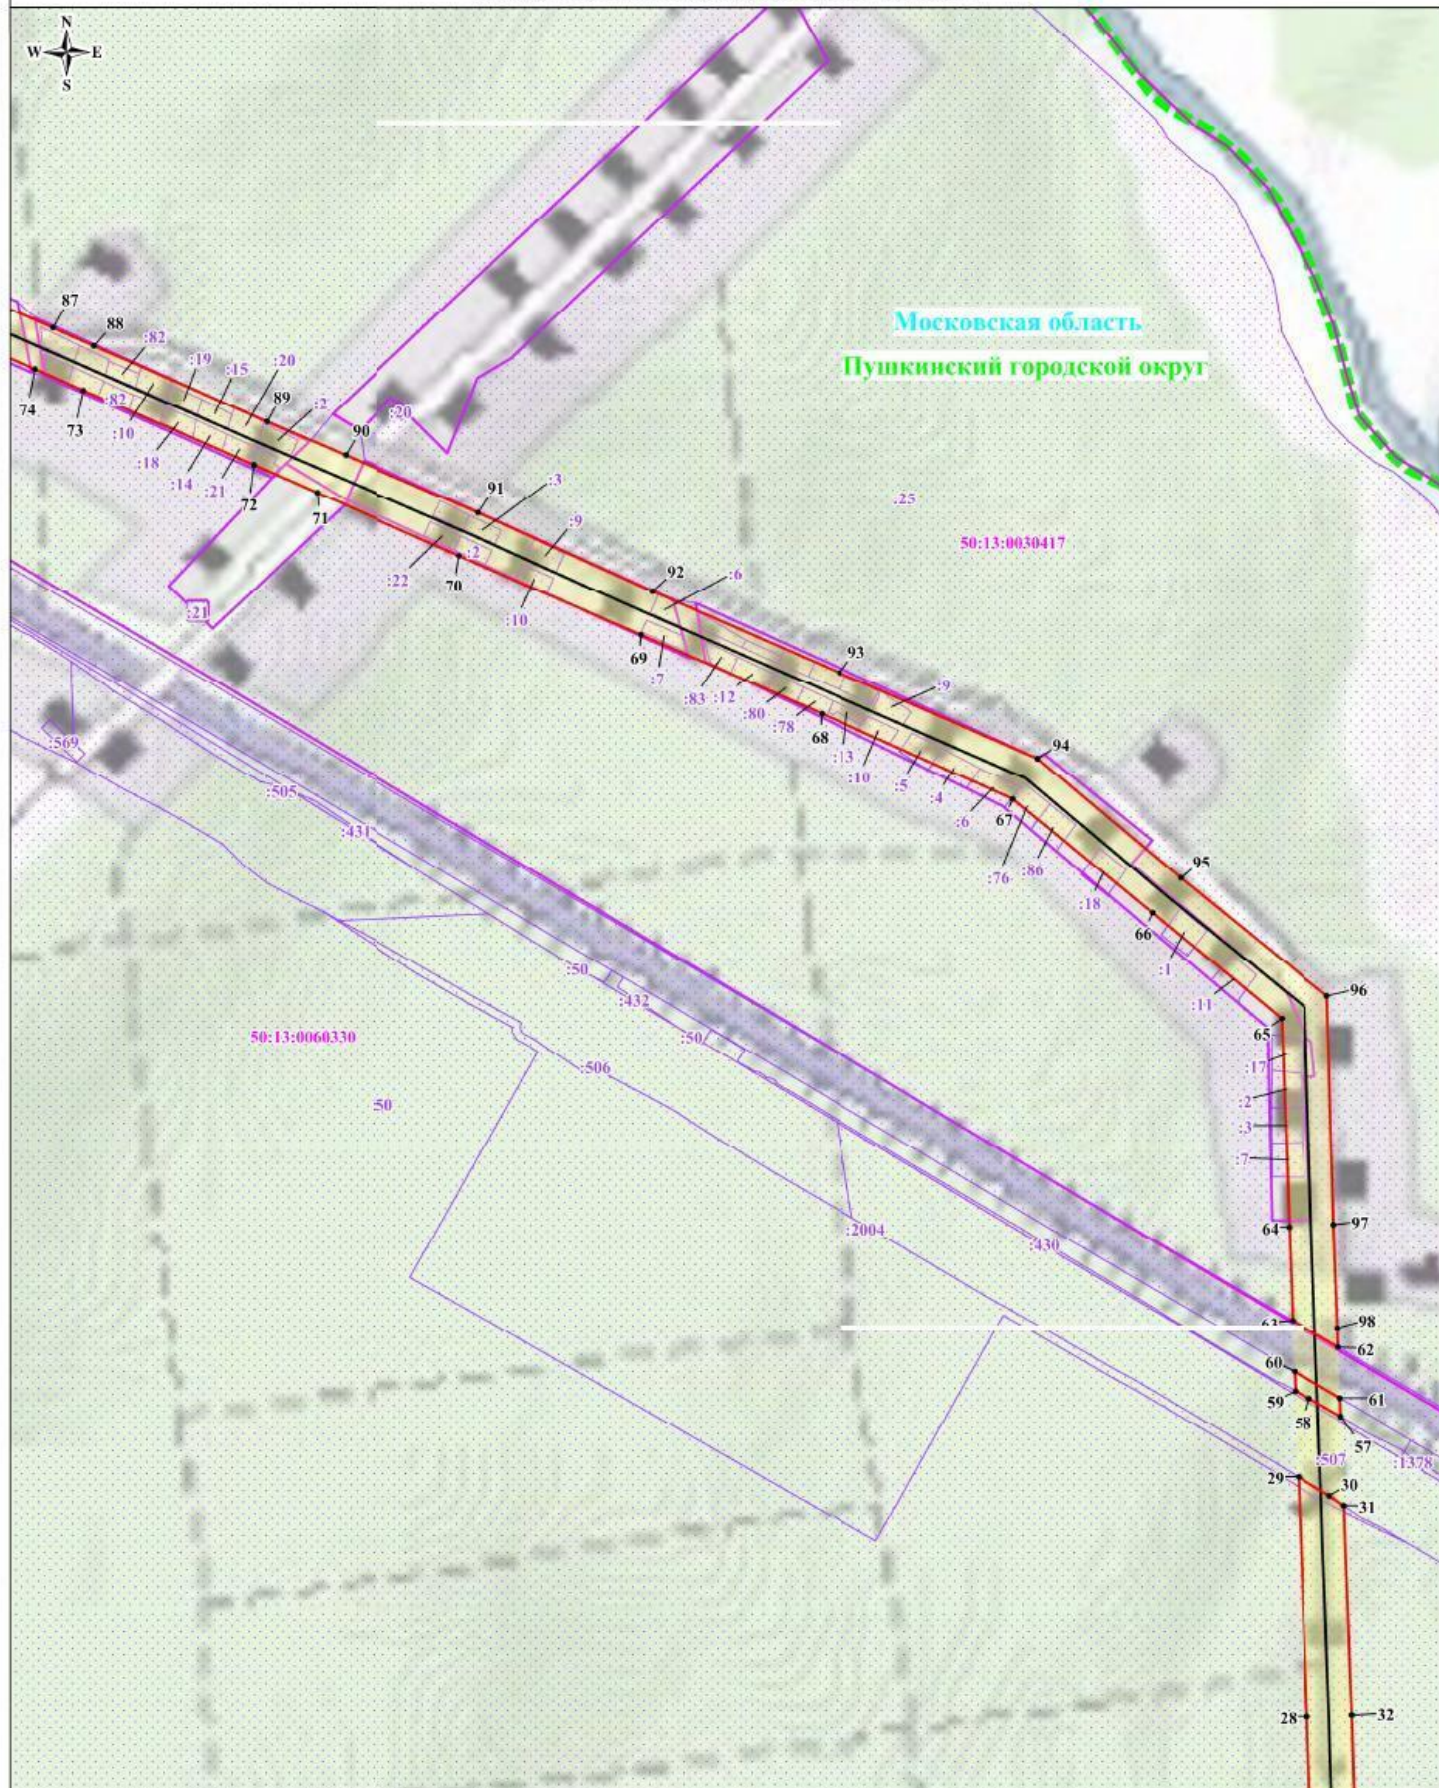


Масштаб: 1:4000

Выноска №3

Используемые условные знаки и обозначения:

- | | |
|--------------------------------|--|
| | - обозначение границы публичного сервитута |
| | - обозначение границы земельного участка |
| | - обозначение границы кадастрового квартала |
| | - обозначение линии электропередачи |
| | • 1 - обозначение характерной точки границы публичного сервитута |
| 50:14:0030104 | - обозначение номера кадастрового квартала |
| :99 | - обозначение кадастрового номера земельного участка |
| городской округ Щёлково | - обозначение муниципального района |
| Московская область | - обозначение субъекта |

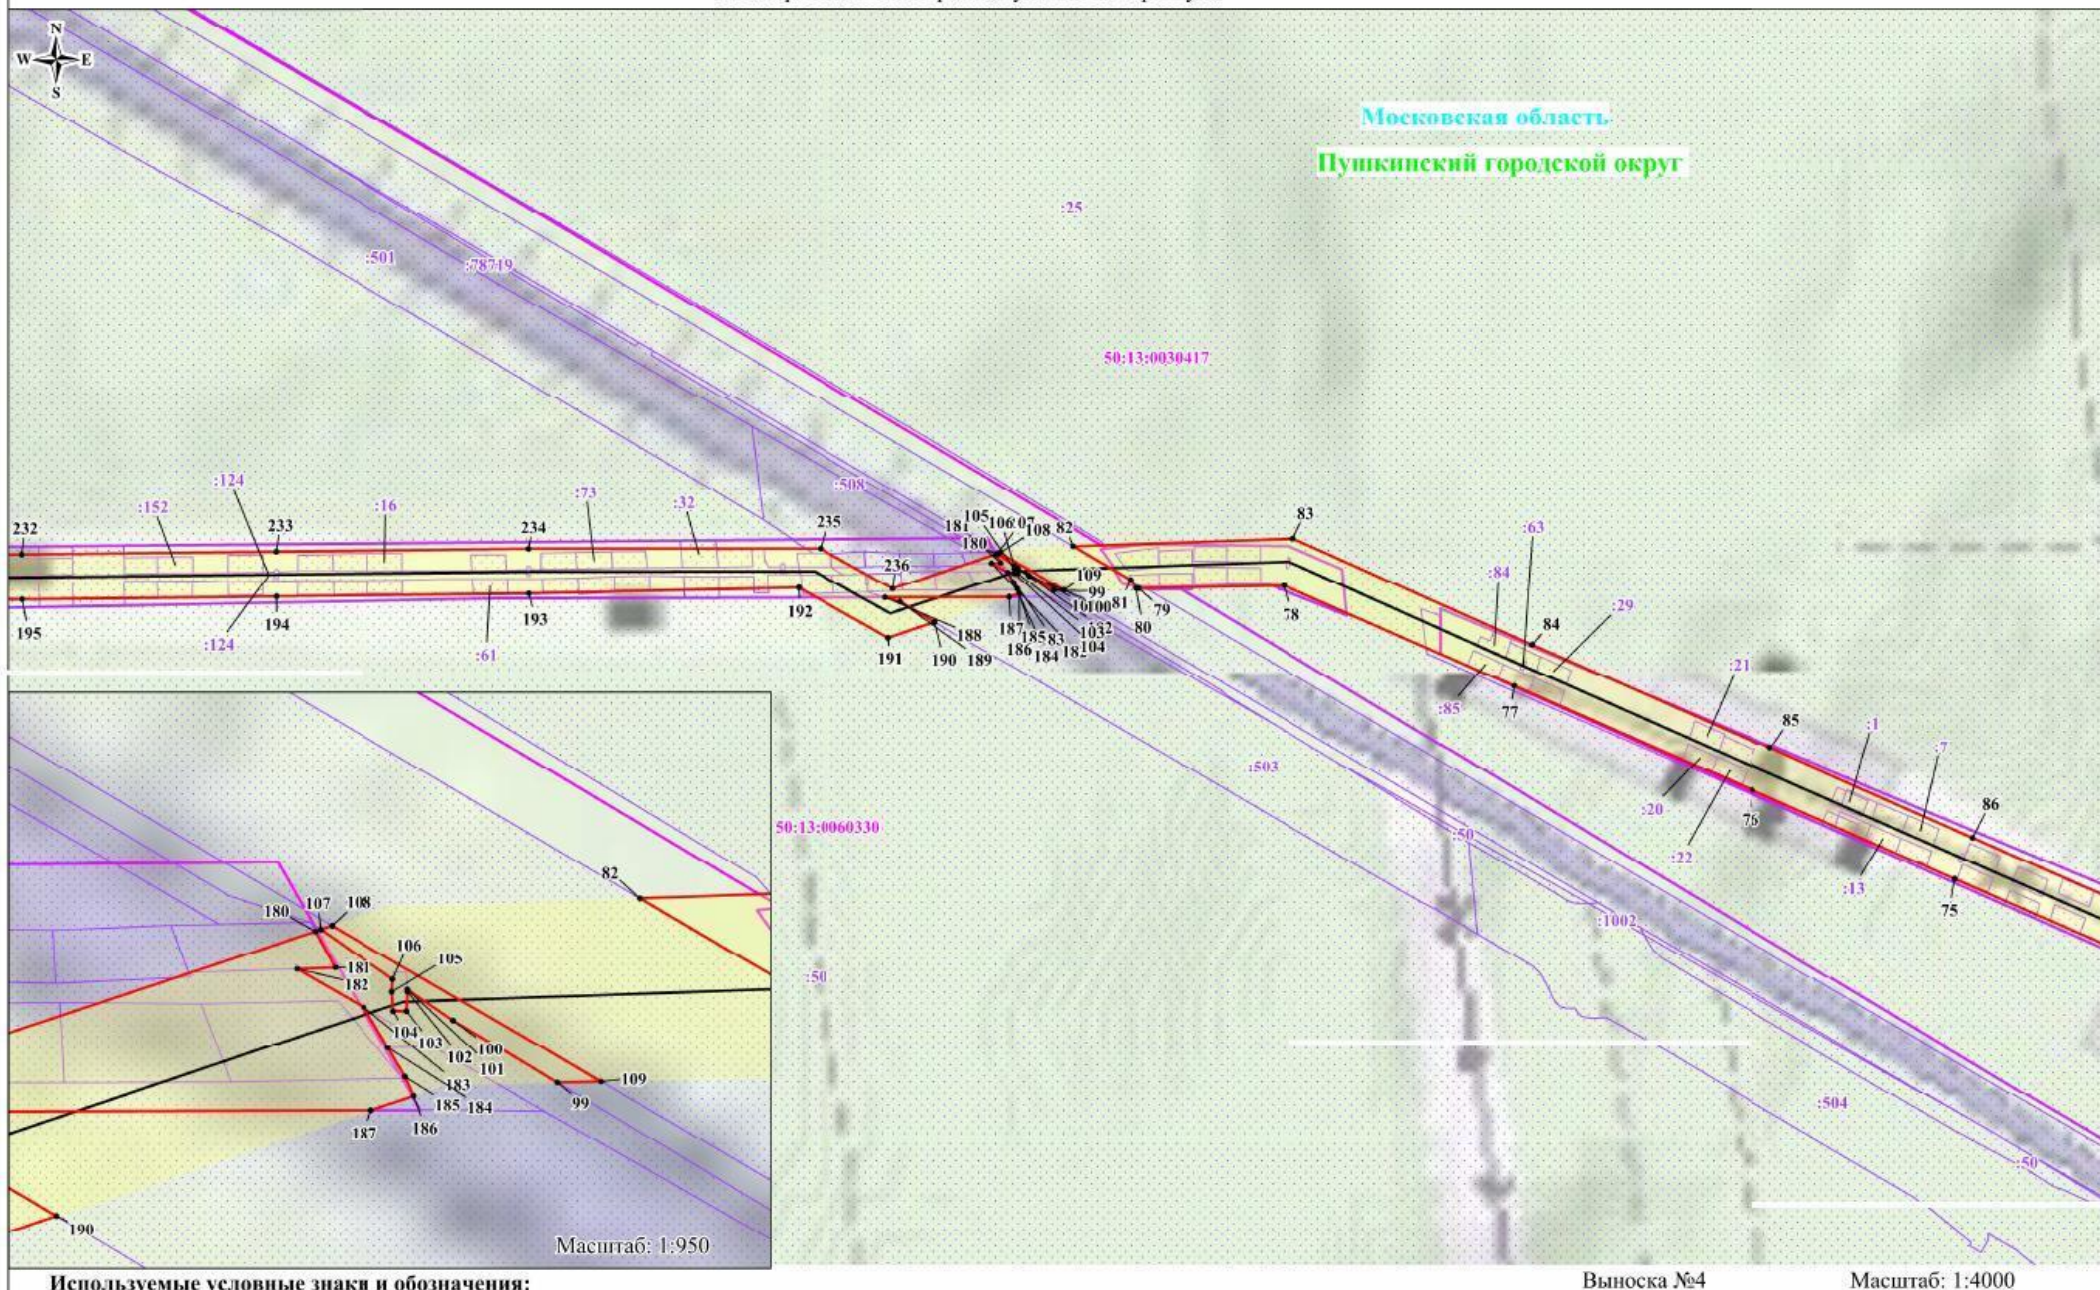


Используемые условные знаки и обозначения:

- обозначение границы публичного сервитута
- обозначение границы земельного участка
- обозначение границы кадастрового квартала
- обозначение линии электропередачи
- обозначение границы городского округа
- обозначение границы охранной зоны линии электропередачи

- 1 - обозначение характерной точки границы публичного сервитута
- 50:14:0030104 - обозначение номера кадастрового квартала
- :99 - обозначение кадастрового номера земельного участка
- городской округ Щелково - обозначение муниципального района
- Московская область - обозначение субъекта

Схема расположения границ публичного сервитута

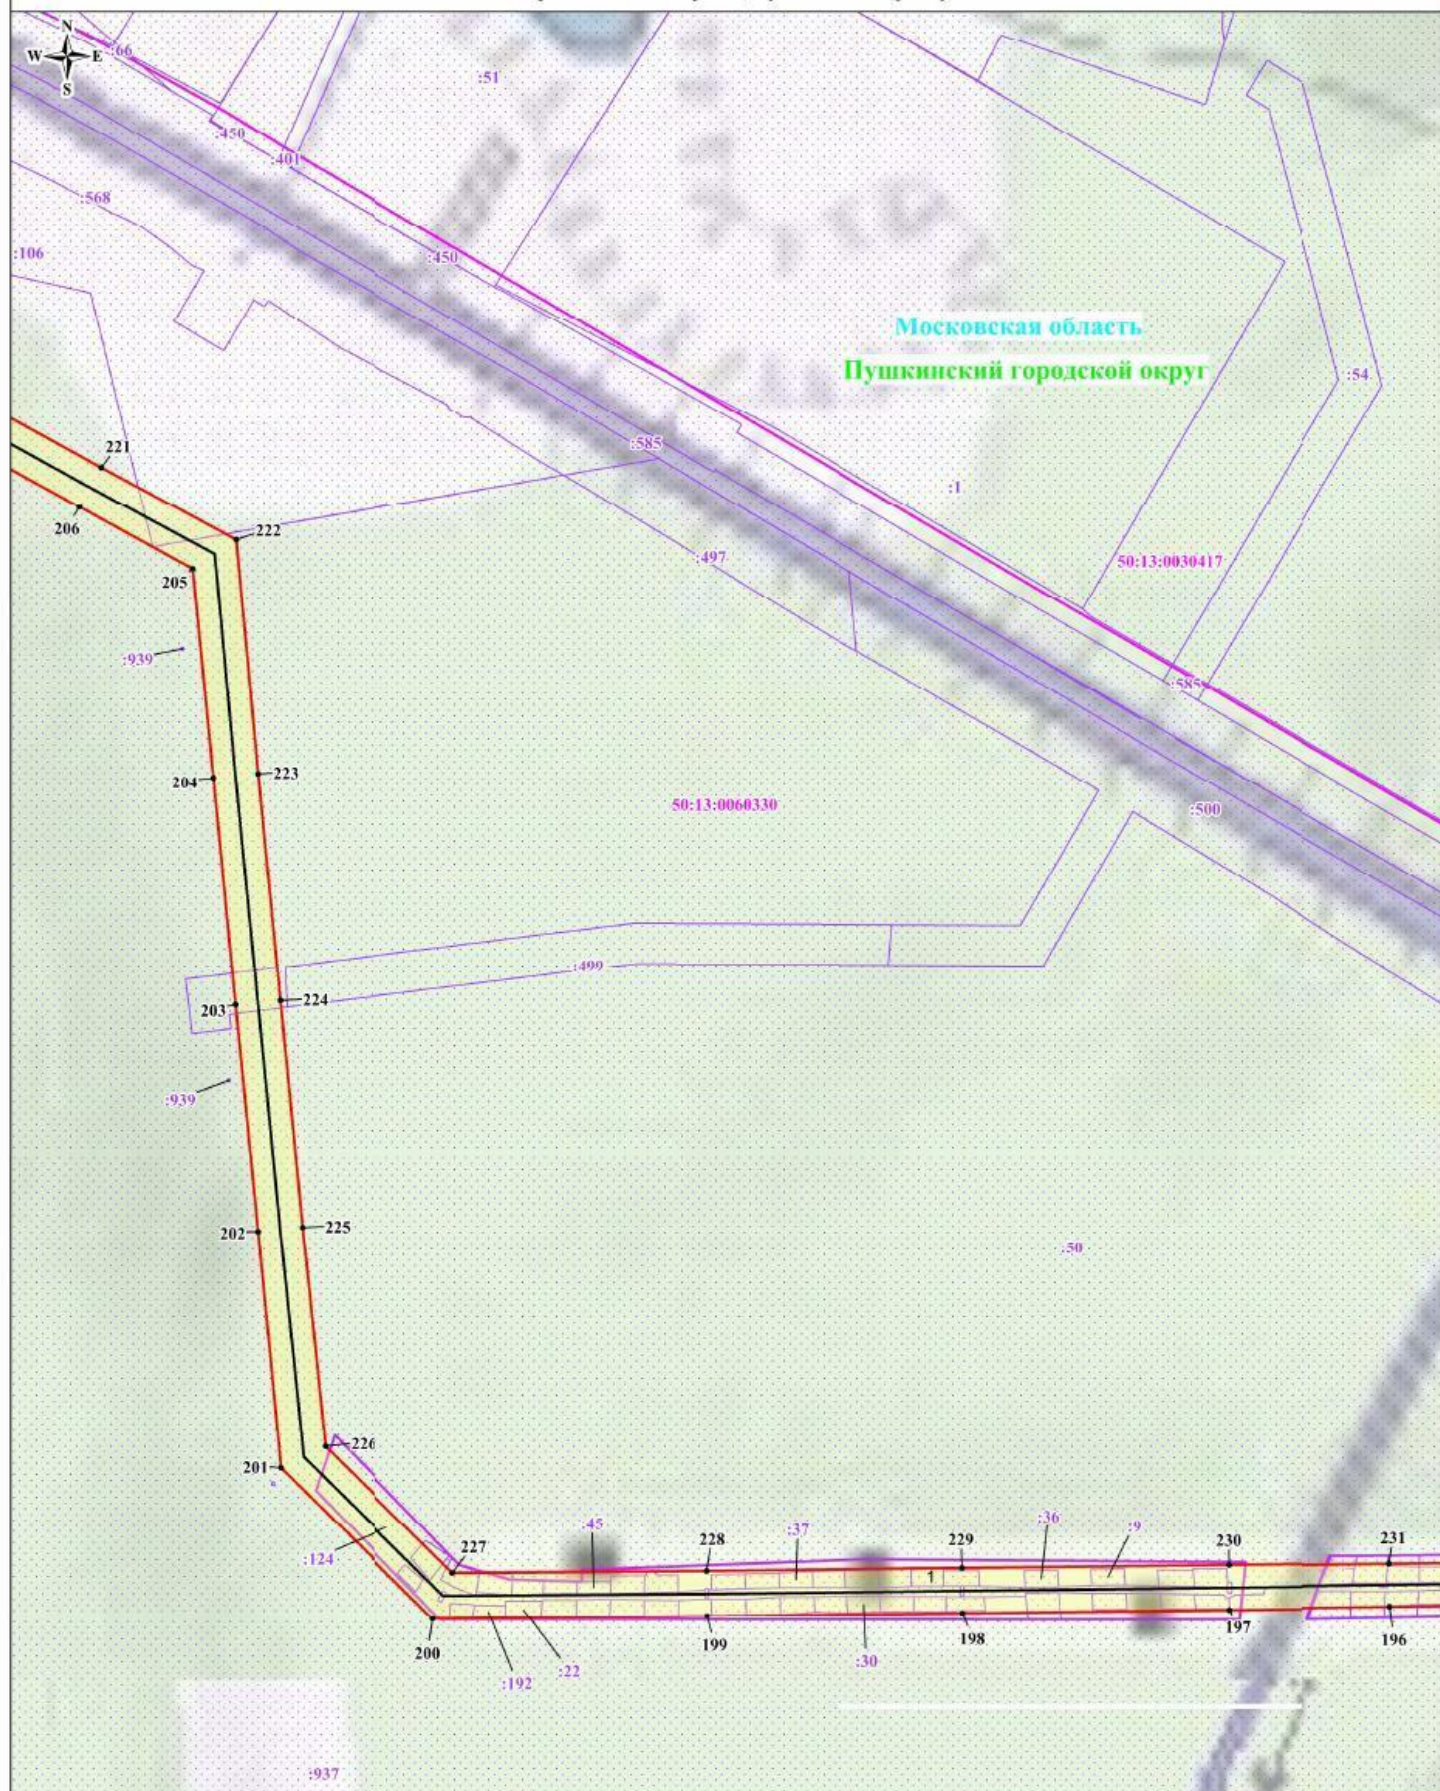

Масштаб: 1:4000


Выноска №5

Используемые условные знаки и обозначения:

- | | |
|--------------------------------|--|
| | - обозначение границы публичного сервитута |
| | - обозначение границы земельного участка |
| | - обозначение границы кадастрового квартала |
| | - обозначение границы охранной зоны линии электропередачи |
| | - обозначение характерной точки границы публичного сервитута |
| 50:14:0030104 | - обозначение номера кадастрового квартала |
| :99 | - обозначение кадастрового номера земельного участка |
| городской округ Щёлково | - обозначение муниципального района |
| Московская область | - обозначение субъекта |



Схема расположения границ публичного сервитута

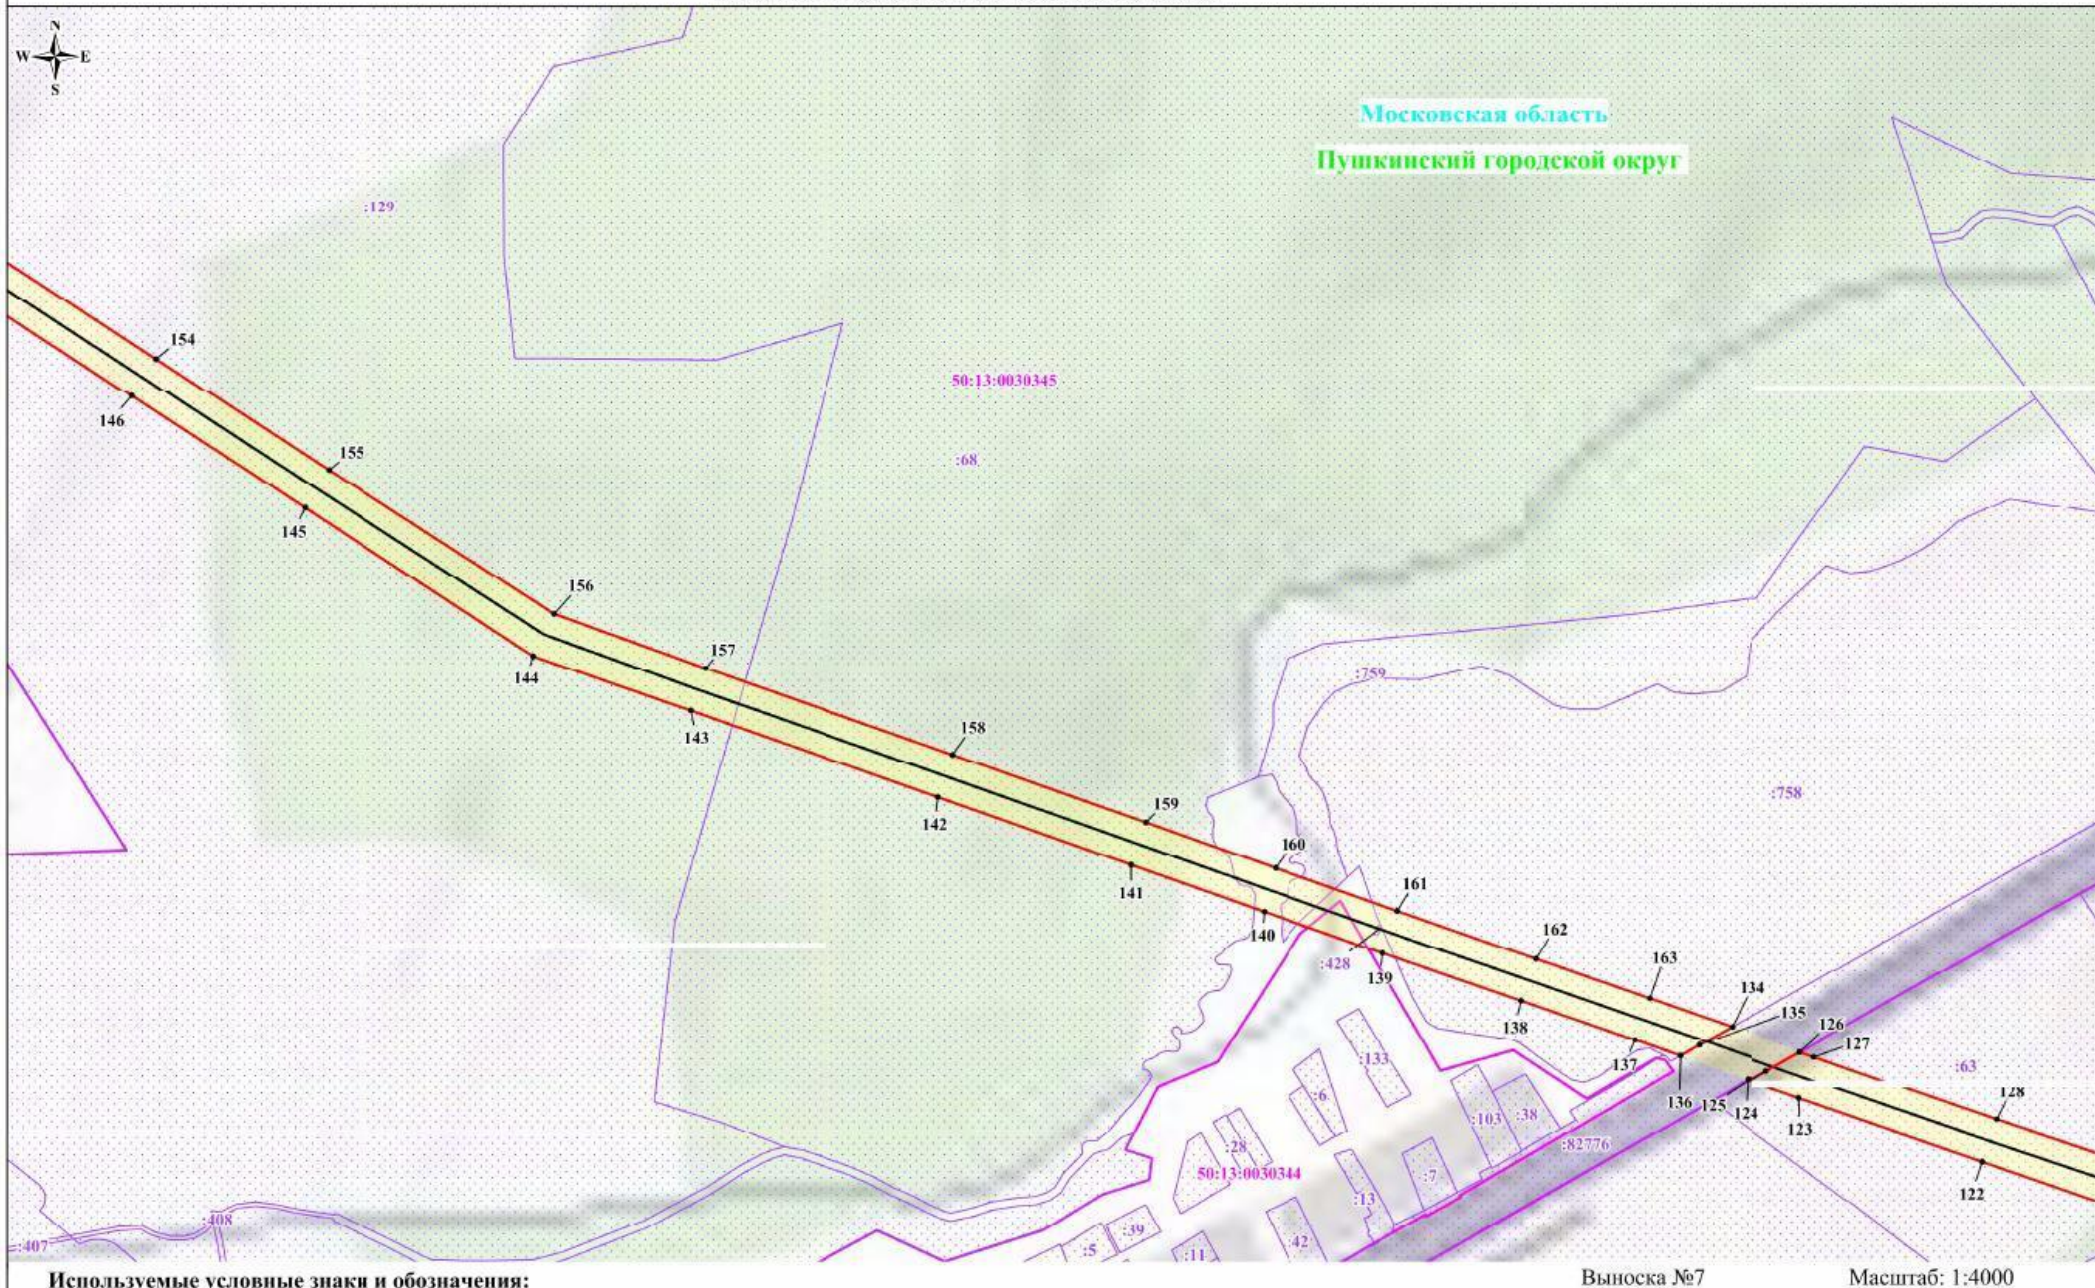

Используемые условные знаки и обозначения:



- обозначение границы публичного сервитута
- обозначение границы земельного участка
- обозначение границы кадастрового квартала
- обозначение линии электропередачи
- обозначение границы городского округа
- обозначение границы охранной зоны линии электропередачи

- 1 - обозначение характерной точки границы публичного сервитута
- 50:14:0030104 - обозначение номера кадастрового квартала
- :99 - обозначение кадастрового номера земельного участка
- городской округ Щелково - обозначение муниципального района
- Московская область - обозначение субъекта

Выноска №7

Масштаб: 1:4000

Схема расположения границ публичного сервитута

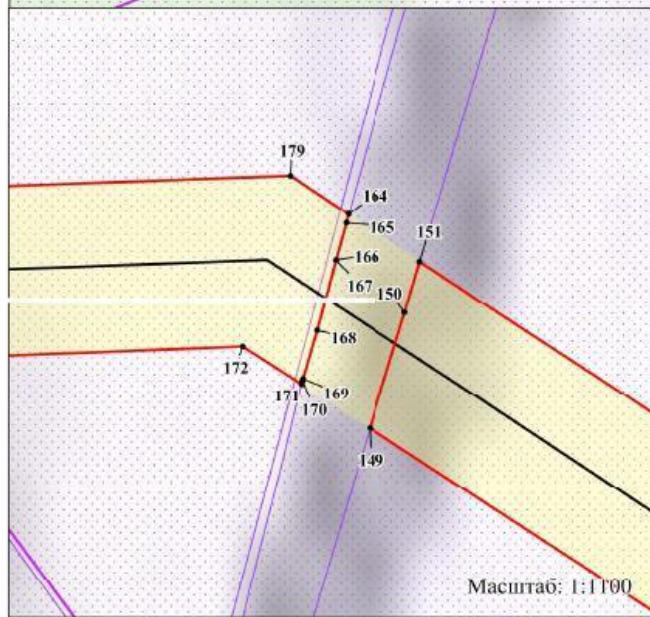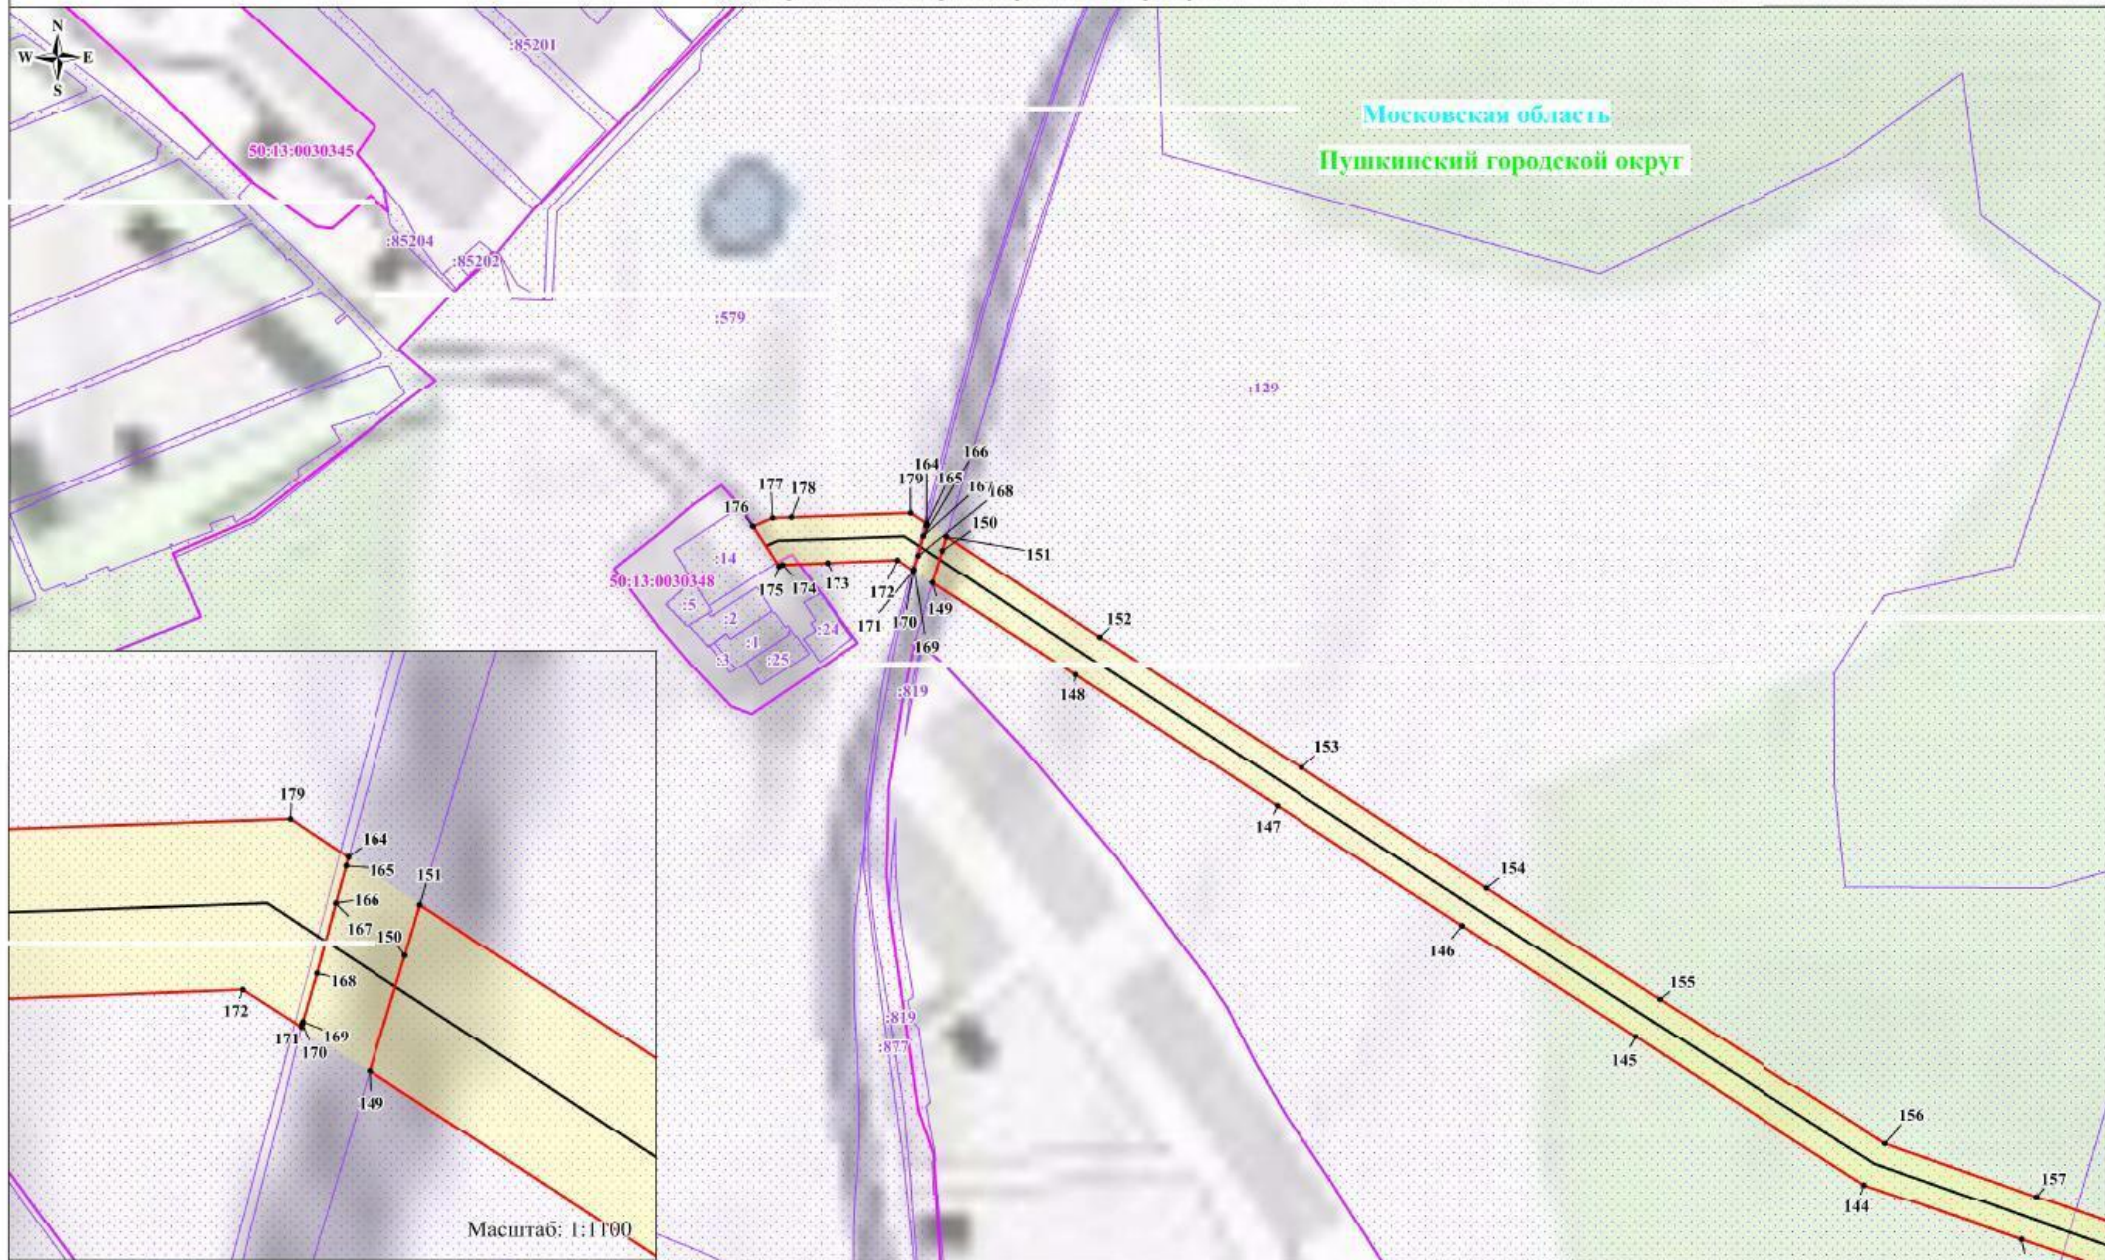

Масштаб: 1:100

Выноска №8

Масштаб: 1:4000

Используемые условные знаки и обозначения:

- обозначение границы публичного сервитута
- обозначение границы земельного участка
- обозначение границы кадастрового квартала
- обозначение линии электропередачи
- обозначение границы городского округа
- обозначение границы охранной зоны линии электропередачи

- 1 - обозначение характерной точки границы публичного сервитута
- 50:14:0030104 - обозначение номера кадастрового квартала
- :99 - обозначение кадастрового номера земельного участка
- городской округ Щелково - обозначение муниципального района
- Московская область - обозначение субъекта