

**МИНИСТЕРСТВО ИМУЩЕСТВЕННЫХ ОТНОШЕНИЙ МОСКОВСКОЙ ОБЛАСТИ****РАСПОРЯЖЕНИЕ**

29 ИЮЛ 2022

№ 15ВР-1516

Московская область

Об установлении публичного сервитута в интересах публичного акционерного общества «Россети Московский регион» на землях и частях земельных участков, расположенных на территории городского округа Фрязино, городского округа Щелково Московской области, в целях размещения существующего объекта электросетевого хозяйства - «Воздушная линия электропередачи 110 кВ «Трубино-Фрязино 2»

В соответствии со статьей 23, главой V.7 Земельного кодекса Российской Федерации, статьей 3.6 Федерального закона от 25.10.2001 № 137-ФЗ «О введении в действие Земельного кодекса Российской Федерации», пунктом 1.7 части 1 статьи 4, статьей 17 Закона Московской области от 07.06.1996 № 23/96-ОЗ «О регулировании земельных отношений в Московской области», Законом Московской области от 05.12.2014 № 164/2014-ОЗ «О видах объектов областного значения, подлежащих отображению на схемах территориального планирования Московской области, видах объектов местного значения муниципального района, поселения, городского округа, подлежащих отображению на схеме территориального планирования муниципального района, генеральном плане поселения, генеральном плане городского округа Московской области», Приказом Минэкономразвития России от 10.10.2018 № 542 «Об утверждении требований к форме ходатайства об установлении публичного сервитута, содержанию обоснования необходимости установления публичного сервитута», постановлением Правительства Московской области от 29.10.2007 № 842/27 «Об утверждении Положения о Министерстве имущественных отношений Московской области», на основании ходатайства публичного акционерного общества «Россети Московский регион» от 21.03.2022 № 140, сводного заключения Министерства имущественных отношений Московской области от 26.07.2022 № 121-3, принимая во внимание, что порядок установления охранных зон объектов электросетевого хозяйства и особых условий использования земельных участков, расположенных в границах таких зон утверждены постановлением Правительства Российской Федерации от 24.02.2009 № 160 «О порядке установления охранных зон объектов электросетевого хозяйства и особых условий использования земельных участков, расположенных в границах таких зон»:

1. Установить:

080473 \*

- сроком на 49 (сорок девять) лет безвозмездный публичный сервитут в интересах публичного акционерного общества «Россети Московский регион» ИНН 5036065113, ОГРН 1057746555811 в целях размещения существующего объекта электросетевого хозяйства - «Воздушная линия электропередачи 110 кВ «Трубино-Фрязино 2» с кадастровым номером 50:44:0000000:6640, находящегося в собственности публичного акционерного общества «Россети Московский регион» (запись государственной регистрации права № 50-50-44/010/2005-385 от 28.10.2005), на землях и частях земельных участков, указанных в приложении № 1 к настоящему распоряжению;

- следующий срок, в течение которого использование земельных участков и (или) расположенных на них объектов недвижимого имущества в соответствии с их разрешенным использованием будет невозможно или существенно затруднено в связи с осуществлением сервитута:

- не более 1 года;

- не более 3 месяцев в отношении земельных участков, предназначенных для жилищного строительства (в том числе индивидуального жилищного строительства), ведения личного подсобного хозяйства, садоводства, огородничества;

- следующие сроки и график проведения ремонтно-эксплуатационных работ по обслуживанию инженерного сооружения (при необходимости) в отношении земельных участков, находящихся в государственной или муниципальной собственности и не предоставленных гражданам или юридическим лицам: ежегодно с 1 января до 31 декабря.

2. Утвердить границы публичного сервитута согласно приложению № 2 к настоящему распоряжению.

3. Управлению земельной политики обеспечить:

- направление копии настоящего распоряжения, а также сведений о лицах, являющихся правообладателями земельных участков, сведений о лицах, подавших заявления об учете их прав (обременений прав) на земельные участки, способах связи с ними, копий документов, подтверждающих права указанных лиц на земельные участки публичному акционерному обществу «Россети Московский регион» в течение пяти рабочих дней со дня принятия настоящего распоряжения;

- направление копии настоящего распоряжения правообладателям земельных участков, в отношении которых принято решение об установлении публичного сервитута, с уведомлением о вручении по почтовым адресам и адресам электронной почты, указанным в выписках из Единого государственного реестра недвижимости и в заявлениях об учете прав (обременений прав) на земельные участки в срок не более чем пять рабочих дней со дня его принятия;

- направление копии настоящего распоряжения администрации городского округа Фрязино, городского округа Щелково Московской области в течение одного рабочего дня с момента его принятия.

4. Управлению оформления прав и реестра собственности:

- внести в реестр имущества, находящегося в собственности Московской области, сведения об установлении публичных сервитутов на частях земельных участков, находящихся в собственности Московской области, указанных в приложении № 1 к настоящему распоряжению;

- направить копию настоящего распоряжения в федеральный орган исполнительной власти, уполномоченный Правительством Российской Федерации на осуществление государственного кадастрового учета, государственной регистрации прав, ведение Единого государственного реестра недвижимости и предоставление сведений, содержащихся в Едином государственном реестре недвижимости, в том числе с использованием единой системы межведомственного электронного взаимодействия, в срок не более чем пять рабочих дней со дня принятия настоящего распоряжения.

5. Управлению государственных предприятий, учреждений и акционерных обществ (Д.В. Малкову) обеспечить размещение (опубликование) настоящего распоряжения на сайте Министерства имущественных отношений Московской области в информационно-телекоммуникационной сети «Интернет» в течение пяти рабочих дней с момента его принятия.

6. Администрации городского округа Фрязино, городского округа Щелково Московской области совместно с публичным акционерным обществом «Россети Московский регион» обеспечить опубликование настоящего распоряжения (за исключением приложений к нему) в порядке, установленном для официального опубликования (обнародования) муниципальных правовых актов уставом городского округа, в течение пяти рабочих дней со дня его принятия.

7. Публичному акционерному обществу «Россети Московский регион»:

- привести земельные участки, указанные в приложении № 1 к настоящему распоряжению, в состояние, пригодное для их использования в соответствии с разрешенным использованием, в срок не позднее чем три месяца после завершения строительства, капитального или текущего ремонта, реконструкции, эксплуатации, консервации, сноса инженерного сооружения, для размещения которого установлен публичный сервитут;

- направить в Министерство имущественных отношений Московской области подготовленные в соответствии с приложением № 2 к настоящему распоряжению сведения о границах публичного сервитута в электронном виде в формате XML в течение трех рабочих дней с момента принятия распоряжения.

8. Контроль за выполнением настоящего распоряжения оставляю за собой.

Заместитель министра  
имущественных отношений  
Московской области



С.В. Бозриков

29.07.2022

15BP-1516

## Приложение 1 к ходатайству

№ п/п	Кадастровый номер земельного участка:	Муниципальный район/городской округ:
1	50:44:0030201:9	г.о. Фрязино
2	50:44:0030201:782	г.о. Фрязино
3	50:44:0030201:781	г.о. Фрязино
4	50:44:0030201:780	г.о. Фрязино
5	50:44:0030201:759	г.о. Фрязино
6	50:44:0030201:696	г.о. Фрязино
7	50:44:0030201:689	г.о. Фрязино
8	50:44:0030201:687	г.о. Фрязино
9	50:44:0030201:682	г.о. Фрязино
10	50:44:0030201:40	г.о. Фрязино
11	50:44:0030201:27	г.о. Фрязино
12	50:44:0030201:26	г.о. Фрязино
13	50:44:0030201:24	г.о. Фрязино
14	50:44:0030201:23	г.о. Фрязино
15	50:44:0030201:22	г.о. Фрязино
16	50:44:0030201:21	г.о. Фрязино
17	50:44:0000000:6840	г.о. Фрязино
18	50:44:0000000:6511	г.о. Фрязино
19	50:14:0030466:94	г.о. Щелково
20	50:14:0030466:75	г.о. Щелково
21	50:14:0030466:74	г.о. Щелково
22	50:14:0030466:67	г.о. Щелково
23	50:14:0030466:64	г.о. Щелково
24	50:14:0030466:63	г.о. Щелково
25	50:14:0030466:479	г.о. Щелково
26	50:14:0030466:476	г.о. Щелково
27	50:14:0030466:461	г.о. Щелково

28	50:14:0030466:46	г.о. Щелково
29	50:14:0030466:456	г.о. Щелково
30	50:14:0030466:449	г.о. Щелково
31	50:14:0030466:446	г.о. Щелково
32	50:14:0030466:445	г.о. Щелково
33	50:14:0030466:424	г.о. Щелково
34	50:14:0030466:412	г.о. Щелково
35	50:14:0030466:40	г.о. Щелково
36	50:14:0030466:395	г.о. Щелково
37	50:14:0030466:394	г.о. Щелково
38	50:14:0030466:360	г.о. Щелково
39	50:14:0030466:358	г.о. Щелково
40	50:14:0030466:347	г.о. Щелково
41	50:14:0030466:336	г.о. Щелково
42	50:14:0030466:331	г.о. Щелково
43	50:14:0030466:330	г.о. Щелково
44	50:14:0030466:328	г.о. Щелково
45	50:14:0030466:327	г.о. Щелково
46	50:14:0030466:311	г.о. Щелково
47	50:14:0030466:309	г.о. Щелково
48	50:14:0030466:302	г.о. Щелково
49	50:14:0030466:295	г.о. Щелково
50	50:14:0030466:293	г.о. Щелково
51	50:14:0030466:292	г.о. Щелково
52	50:14:0030466:291	г.о. Щелково
53	50:14:0030466:290	г.о. Щелково
54	50:14:0030466:29	г.о. Щелково
55	50:14:0030466:289	г.о. Щелково
56	50:14:0030466:288	г.о. Щелково
57	50:14:0030466:287	г.о. Щелково
58	50:14:0030466:286	г.о. Щелково
59	50:14:0030466:285	г.о. Щелково
60	50:14:0030466:282	г.о. Щелково

61	50:14:0030466:281	г.о. Щелково
62	50:14:0030466:279	г.о. Щелково
63	50:14:0030466:278	г.о. Щелково
64	50:14:0030466:277	г.о. Щелково
65	50:14:0030466:276	г.о. Щелково
66	50:14:0030466:274	г.о. Щелково
67	50:14:0030466:273	г.о. Щелково
68	50:14:0030466:272	г.о. Щелково
69	50:14:0030466:269	г.о. Щелково
70	50:14:0030466:267	г.о. Щелково
71	50:14:0030466:266	г.о. Щелково
72	50:14:0030466:26	г.о. Щелково
73	50:14:0030466:259	г.о. Щелково
74	50:14:0030466:255	г.о. Щелково
75	50:14:0030466:254	г.о. Щелково
76	50:14:0030466:253	г.о. Щелково
77	50:14:0030466:251	г.о. Щелково
78	50:14:0030466:245	г.о. Щелково
79	50:14:0030466:24	г.о. Щелково
80	50:14:0030466:23	г.о. Щелково
81	50:14:0030466:226	г.о. Щелково
82	50:14:0030466:225	г.о. Щелково
83	50:14:0030466:223	г.о. Щелково
84	50:14:0030466:221	г.о. Щелково
85	50:14:0030466:2	г.о. Щелково
86	50:14:0030466:100	г.о. Щелково
87	50:14:0030445:293	г.о. Щелково
88	50:14:0030445:292	г.о. Щелково
89	50:14:0030445:254	г.о. Щелково
90	50:14:0030445:247	г.о. Щелково
91	50:14:0030445:180	г.о. Щелково
92	50:14:0030445:179	г.о. Щелково
93	50:14:0010209:292	г.о. Щелково

94	50:14:0000000:149261	г.о. Щелково
95	50:14:0030449:939	г.о. Щелково
96	50:14:0030449:935	г.о. Щелково
97	50:14:0030449:934	г.о. Щелково
98	50:14:0030449:932	г.о. Щелково
99	50:14:0030449:79	г.о. Щелково
100	50:14:0030449:77	г.о. Щелково
101	50:14:0030449:76	г.о. Щелково
102	50:14:0030449:689	г.о. Щелково
103	50:14:0030449:65	г.о. Щелково
104	50:14:0030449:630	г.о. Щелково
105	50:14:0030449:63	г.о. Щелково
106	50:14:0030449:57	г.о. Щелково
107	50:14:0030449:50	г.о. Щелково
108	50:14:0030449:45	г.о. Щелково
109	50:14:0030449:39	г.о. Щелково
110	50:14:0030449:33	г.о. Щелково
111	50:14:0030449:32	г.о. Щелково
112	50:14:0030449:25	г.о. Щелково
113	50:14:0030446:574	г.о. Щелково
114	50:14:0030447:80	г.о. Щелково
115	50:14:0030447:8	г.о. Щелково
116	50:14:0030447:58	г.о. Щелково
117	50:14:0030447:54	г.о. Щелково
118	50:14:0030447:50	г.о. Щелково
119	50:14:0030447:384	г.о. Щелково
120	50:14:0030447:383	г.о. Щелково
121	50:14:0030447:350	г.о. Щелково
122	50:14:0030447:35	г.о. Щелково
123	50:14:0030447:343	г.о. Щелково
124	50:14:0030447:341	г.о. Щелково
125	50:14:0030447:338	г.о. Щелково
126	50:14:0030447:149	г.о. Щелково

127	50:14:0030447:147	г.о. Щелково
128	50:14:0030447:144	г.о. Щелково
129	50:14:0030447:141	г.о. Щелково
130	50:14:0030447:140	г.о. Щелково
131	50:14:0030447:136	г.о. Щелково
132	50:14:0030447:131	г.о. Щелково
133	50:14:0030447:114	г.о. Щелково
134	50:14:0030447:113	г.о. Щелково
135	50:14:0030447:109	г.о. Щелково
136	50:14:0030447:107	г.о. Щелково
137	50:14:0030447:104	г.о. Щелково
138	50:14:0030445:86	г.о. Щелково
139	50:14:0030445:79	г.о. Щелково
140	50:14:0030445:64	г.о. Щелково
141	50:14:0030445:56	г.о. Щелково
142	50:14:0030445:40	г.о. Щелково
143	50:14:0030445:399	г.о. Щелково
144	50:14:0030445:391	г.о. Щелково
145	50:14:0030445:383	г.о. Щелково
146	50:14:0030445:380	г.о. Щелково
147	50:14:0030445:360	г.о. Щелково
148	50:14:0030445:337	г.о. Щелково
149	50:14:0030445:336	г.о. Щелково
150	50:14:0030445:32	г.о. Щелково
151	50:14:0030445:311	г.о. Щелково
152	50:14:0030445:304	г.о. Щелково
153	50:14:0030445:302	г.о. Щелково
154	50:14:0030445:286	г.о. Щелково
155	50:14:0030445:279	г.о. Щелково
156	50:14:0030445:259	г.о. Щелково
157	50:14:0030445:252	г.о. Щелково
158	50:14:0030445:242	г.о. Щелково
159	50:14:0030445:231	г.о. Щелково



160	50:14:0030445:228	г.о. Щелково
161	50:14:0030445:226	г.о. Щелково
162	50:14:0000000:106079	г.о. Щелково
163	50:14:0000000:105816	г.о. Щелково
164	50:14:0030447:334	г.о. Щелково
165	50:14:0030447:333	г.о. Щелково
166	50:14:0030447:331	г.о. Щелково
167	50:14:0030447:328	г.о. Щелково
168	50:14:0030447:327	г.о. Щелково
169	50:14:0030447:326	г.о. Щелково
170	50:14:0030447:324	г.о. Щелково
171	50:14:0030447:303	г.о. Щелково
172	50:14:0030447:301	г.о. Щелково
173	50:14:0030447:274	г.о. Щелково
174	50:14:0030447:273	г.о. Щелково
175	50:14:0030447:271	г.о. Щелково
176	50:14:0030447:270	г.о. Щелково
177	50:14:0030447:268	г.о. Щелково
178	50:14:0030447:265	г.о. Щелково
179	50:14:0030447:260	г.о. Щелково
180	50:14:0030447:253	г.о. Щелково
181	50:14:0030447:25	г.о. Щелково
182	50:14:0030447:248	г.о. Щелково
183	50:14:0030447:231	г.о. Щелково
184	50:14:0030447:226	г.о. Щелково
185	50:14:0030447:220	г.о. Щелково
186	50:14:0030447:217	г.о. Щелково
187	50:14:0030447:216	г.о. Щелково
188	50:14:0030447:215	г.о. Щелково
189	50:14:0030447:214	г.о. Щелково
190	50:14:0030447:213	г.о. Щелково
191	50:14:0030447:212	г.о. Щелково
192	50:14:0030447:206	г.о. Щелково

193	50:14:0030447:20	г.о. Щелково
194	50:14:0030447:191	г.о. Щелково
195	50:14:0030447:184	г.о. Щелково
196	50:14:0030447:183	г.о. Щелково
197	50:14:0030447:182	г.о. Щелково
198	50:14:0030447:181	г.о. Щелково
199	50:14:0030447:180	г.о. Щелково
200	50:14:0030447:176	г.о. Щелково
201	50:14:0030447:174	г.о. Щелково
202	50:14:0030447:172	г.о. Щелково
203	50:14:0030447:170	г.о. Щелково
204	50:14:0030447:169	г.о. Щелково
205	50:14:0030447:168	г.о. Щелково
206	50:14:0030447:167	г.о. Щелково
207	50:14:0030447:165	г.о. Щелково
208	50:14:0030447:164	г.о. Щелково
209	50:14:0030447:163	г.о. Щелково
210	50:14:0030447:162	г.о. Щелково
211	50:14:0030447:160	г.о. Щелково
212	50:14:0030447:159	г.о. Щелково
213	50:14:0030447:154	г.о. Щелково
214	50:14:0030447:151	г.о. Щелково
215	50:14:0030445:223	г.о. Щелково
216	50:14:0030445:219	г.о. Щелково
217	50:14:0030445:210	г.о. Щелково
218	50:14:0030445:209	г.о. Щелково
219	50:14:0030445:208	г.о. Щелково
220	50:14:0030445:205	г.о. Щелково
221	50:14:0030445:194	г.о. Щелково
222	50:14:0030445:186	г.о. Щелково
223	50:14:0030445:185	г.о. Щелково
224	50:14:0030445:182	г.о. Щелково
225	50:14:0030445:16	г.о. Щелково

226	50:14:0030445:156	г.о. Щелково
227	50:14:0030445:155	г.о. Щелково
228	50:14:0030445:145	г.о. Щелково
229	50:14:0030445:144	г.о. Щелково
230	50:14:0030445:136	г.о. Щелково
231	50:14:0030445:132	г.о. Щелково
232	50:14:0030445:122	г.о. Щелково
233	50:14:0030445:120	г.о. Щелково
234	50:14:0030445:116	г.о. Щелково
235	50:14:0030445:114	г.о. Щелково
236	50:14:0030445:112	г.о. Щелково
237	50:14:0030445:106	г.о. Щелково
238	50:14:0030445:100	г.о. Щелково
239	50:14:0030445:10	г.о. Щелково
240	50:14:0000000:105711	г.о. Щелково
241	50:14:0030466:306	г.о. Щелково
242	50:14:0030449:48	г.о. Щелково
243	50:14:0030447:48	г.о. Щелково
244	50:14:0030447:309	г.о. Щелково
245	50:14:0030447:255	г.о. Щелково
246	50:14:0030447:250	г.о. Щелково
247	50:14:0030447:232	г.о. Щелково
248	50:14:0030447:223	г.о. Щелково
249	50:14:0030447:148	г.о. Щелково
250	50:14:0030447:139	г.о. Щелково
251	50:14:0030445:387	г.о. Щелково
252	50:14:0030445:325	г.о. Щелково
253	50:14:0030445:318	г.о. Щелково
254	50:14:0030445:297	г.о. Щелково
255	50:14:0030445:264	г.о. Щелково
256	50:14:0030445:263	г.о. Щелково
257	50:14:0030445:237	г.о. Щелково
258	50:14:0030445:236	г.о. Щелково

259	50:14:0030445:232	г.о. Щелково
260	50:14:0030445:211	г.о. Щелково
261	50:14:0030445:184	г.о. Щелково
262	50:14:0030445:129	г.о. Щелково
263	50:14:0000000:104107	г.о. Щелково
264	50:14:0000000:395	г.о. Щелково
265	50:14:0000000:327	г.о. Щелково
266	50:14:0000000:153892	г.о. Щелково
267	50:44:0030201	г.о. Фрязино
268	50:14:0030466	г.о. Щелково
269	50:14:0030449	г.о. Щелково
270	50:14:0030447	г.о. Щелково
271	50:14:0030445	г.о. Щелково
272	50:14:0000000	г.о. Щелково
273	50:44:0000000	г.о. Фрязино

**ОПИСАНИЕ МЕСТОПОЛОЖЕНИЯ ГРАНИЦ**  
**Публичный сервитут в целях размещения существующего объекта**  
**электросетевого хозяйства Воздушная линия электропередачи 110**  
**кВ "Трубино-Фрязино 2"**

(наименование объекта, местоположение границ которого описано  
(далее - объект))

**Раздел 1**

<b>Сведения об объекте</b>		
<b>№ п/п</b>	<b>Характеристика объекта</b>	<b>Описание характеристики</b>
1	2	3
1	Местоположение объекта	Московская область, городской округ Щёлково, Городской округ Фрязино
2	Площадь объекта ± величина погрешности определения площади (Р ± Дельта Р)	192889 кв.м. ±154 кв.
3	Иные характеристики объекта	Публичный сервитут в целях размещения существующего объекта электросетевого хозяйства Воздушная линия электропередачи 110 кВ "Трубино-Фрязино 2" сроком действия 49 лет в интересах Публичного акционерного общества «Россети Московский регион»

**Раздел 2**

**Местоположение публичного сервитута: Московская область, городской округ Щёлково, Городской округ Фрязино**

**Система координат**

**МСК-50, зона 1**

**Метод определения координат**

**Аналитический**

Обозначение характерных точек границ	Координаты, м		Средняя квадратическая погрешность положения характерной точки (M <sub>t</sub> ), м
	X	Y	
1	2	3	4
(1)			
1	496411.10	1405268.13	0.10
2	496422.43	1405272.06	0.10
3	496427.36	1405274.40	0.10
4	496432.39	1405277.79	0.10
5	496457.24	1405300.33	0.10
6	496461.43	1405305.84	0.10
7	496463.77	1405312.43	0.10
8	496464.57	1405318.75	0.10
9	496463.63	1405324.95	0.10
10	496391.81	1405536.94	0.10
11	496322.99	1405742.76	0.10
12	496247.03	1405970.46	0.10
13	496174.83	1406184.27	0.10
14	496106.99	1406387.39	0.10
15	496046.26	1406570.98	0.10
16	496043.18	1406576.81	0.10
17	496038.38	1406581.33	0.10
18	496035.47	1406583.28	0.10
19	496029.89	1406585.87	0.10
20	496023.78	1406586.64	0.10
21	495840.26	1406581.38	0.10
22	495677.73	1406576.60	0.10
23	495588.47	1406708.34	0.10
24	495597.30	1406908.20	0.10
25	495604.76	1407122.83	0.10
26	495612.93	1407353.49	0.10
27	495620.63	1407572.69	0.10
28	495628.22	1407783.10	0.10
29	495635.86	1408009.06	0.10
30	495635.57	1408013.39	0.10
31	495634.78	1408017.13	0.10
32	495633.68	1408020.74	0.10
33	495539.09	1408251.73	0.10
34	495469.07	1408423.95	0.10
35	495393.45	1408612.05	0.10
36	495316.95	1408802.69	0.10

37	495238.20	1408997.02	0.10
38	495137.08	1409245.27	0.10
39	495135.24	1409249.57	0.10
40	495074.57	1409359.46	0.10
41	495064.86	1409383.72	0.10
42	495020.34	1409379.94	0.10
43	495035.90	1409343.14	0.10
44	495098.01	1409229.73	0.10
45	495200.45	1408981.63	0.10
46	495279.15	1408787.45	0.10
47	495355.63	1408596.86	0.10
48	495431.28	1408408.67	0.10
49	495501.32	1408236.39	0.10
50	495593.44	1408007.43	0.10
51	495587.48	1407784.45	0.10
52	495579.89	1407574.14	0.10
53	495572.19	1407354.93	0.10
54	495564.03	1407124.26	0.10
55	495556.57	1406909.84	0.10
56	495546.85	1406703.13	0.10
57	495547.58	1406696.75	0.10
58	495550.30	1406690.93	0.10
59	495650.20	1406544.17	0.10
60	495657.65	1406537.60	0.10
61	495667.34	1406535.43	0.10
62	495841.34	1406540.63	0.10
63	496010.49	1406543.73	0.10
64	496068.34	1406374.43	0.10
65	496136.19	1406171.30	0.10
66	496208.38	1405957.49	0.10
67	496284.33	1405729.85	0.10
68	496353.15	1405524.01	0.10
69	496419.27	1405323.32	0.10
70	496406.38	1405311.46	0.10
71	496397.90	1405309.01	0.10
1	496411.10	1405268.13	0.10

Схема расположения границ публичного сервитута  
Воздушная линия электропередачи 110 кВ "Трубино-Фрязино 2"

Городской округ Щёлково

выноска 3

выноска 2

выноска 1

Пушкинский городской округ

Городской округ Фрязино

Масштаб 1:12 000

Условные обозначения:


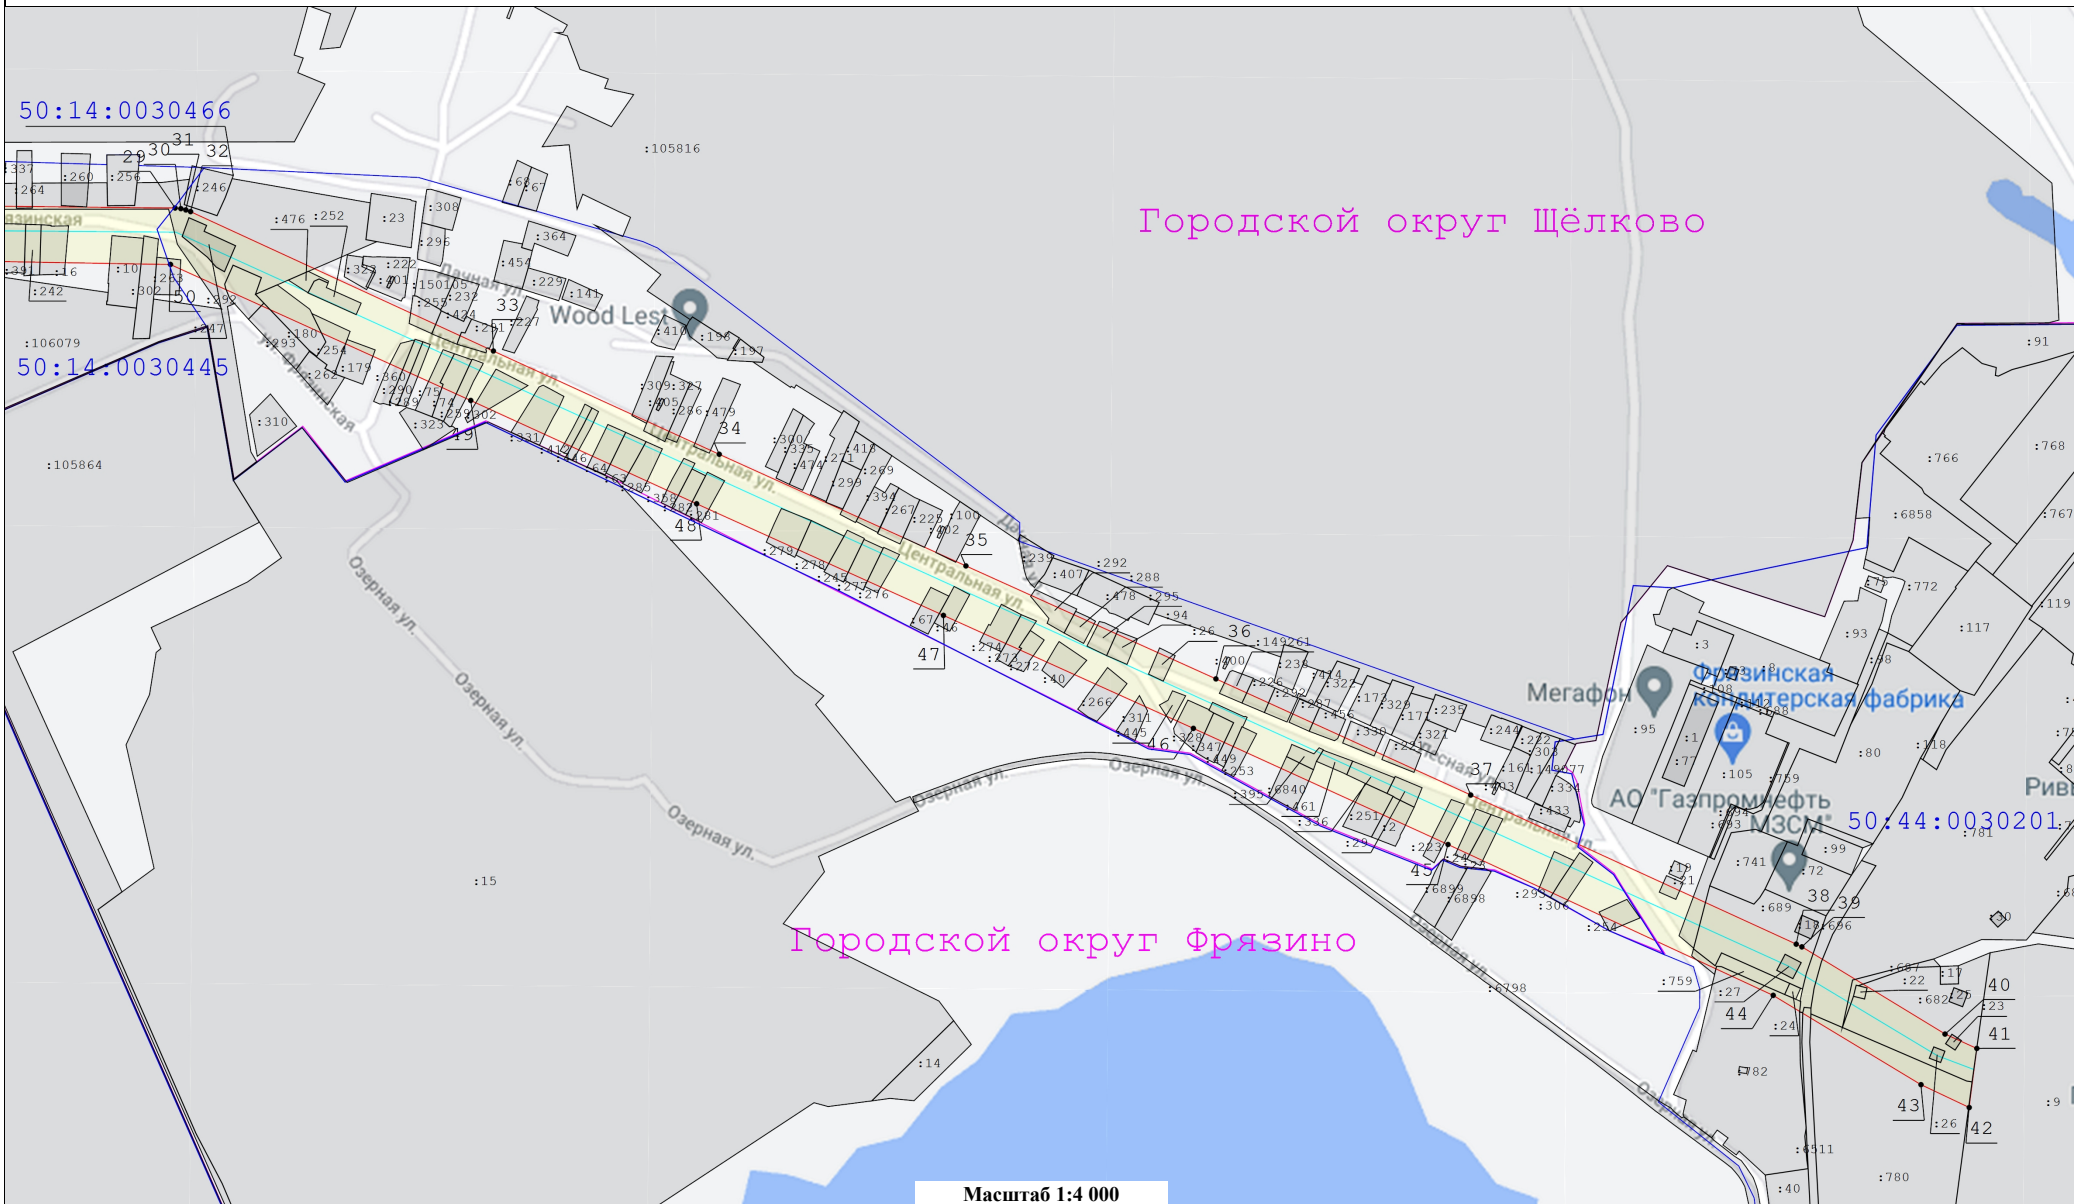
-  - вновь образуемая граница публичного сервитута, сведения о которой достаточны для определения ее местоположения



Схема расположения границ публичного сервитута  
Воздушная линия электропередачи 110 кВ "Трубино-Фрязино 2"

Выноска 1



Городской округ Щёлково

Городской округ Фрязино


Масштаб 1:4 000

Условные обозначения:

- |               |  |      |   |  |  |
|---------------|--|------|---|--|--|
| 148           | - Номер характерной точки границы публичного сервитута   | :136 | - Кадастровый номер земельного участка  |  | - Ось линии электропередач   |
|               | - Существующая часть границы, имеющиеся в ЕГРН сведения о которой достаточны для определения ее местоположения | ●    | - Характерная точка границы зоны публичного сервитута, сведения о которой позволяют однозначно определить ее положение на местности |  | - Граница кадастрового квартала  |
| 50:35:0030306 | - Номер кадастрового квартала  |      | - Граница охранной зоны линии электропередачи   |  | - вновь образуемая граница публичного сервитута, сведения о которой достаточны для определения ее местоположения |

Схема расположения границ публичного сервитута  
Воздушная линия электропередачи 110 кВ "Трубино-Фрязино 2"

Выноска 2

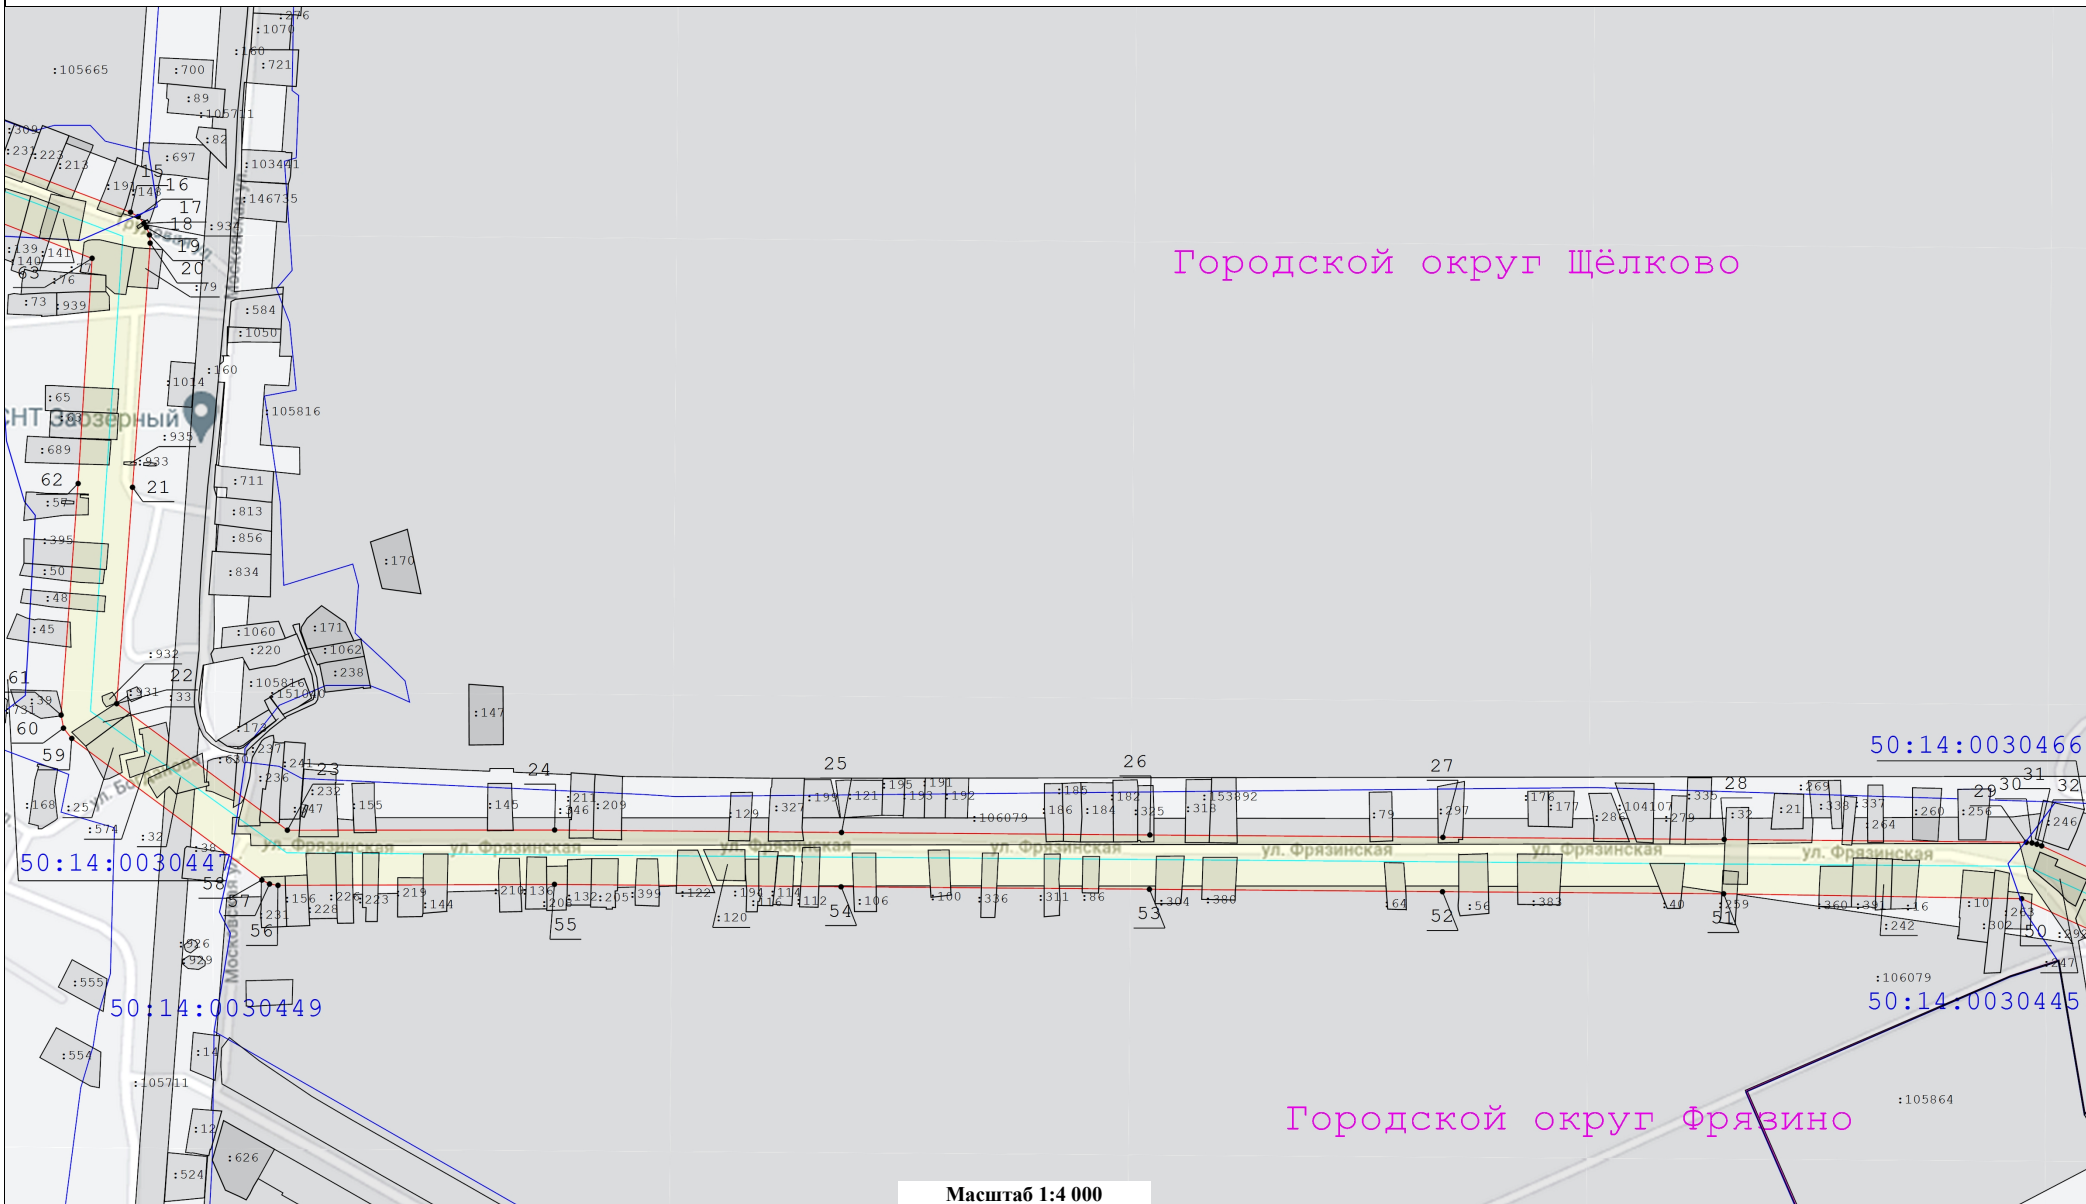

Городской округ Щёлково

Городской округ Фрязино


Масштаб 1:4 000

Условные обозначения:

- 148 - Номер характерной точки границы публичного сервитута
- - Существующая часть границы, имеющиеся в ЕГРН сведения которой достаточны для определения ее местоположения
- 50:35:0030306 - Номер кадастрового квартала
- - Кадастровый номер земельного участка
- - Характерная точка границы зоны публичного сервитута, сведения о которой позволяют однозначно определить ее положение на местности
- - Граница охранной зоны линии электропередачи
- - Ось линии электропередач
- - Граница кадастрового квартала
- - Вновь образуемая граница публичного сервитута, сведения о которой достаточны для определения ее местоположения

Схема расположения границ публичного сервитута  
Воздушная линия электропередачи 110 кВ "Трубино-Фрязино 2"

Выноска 3

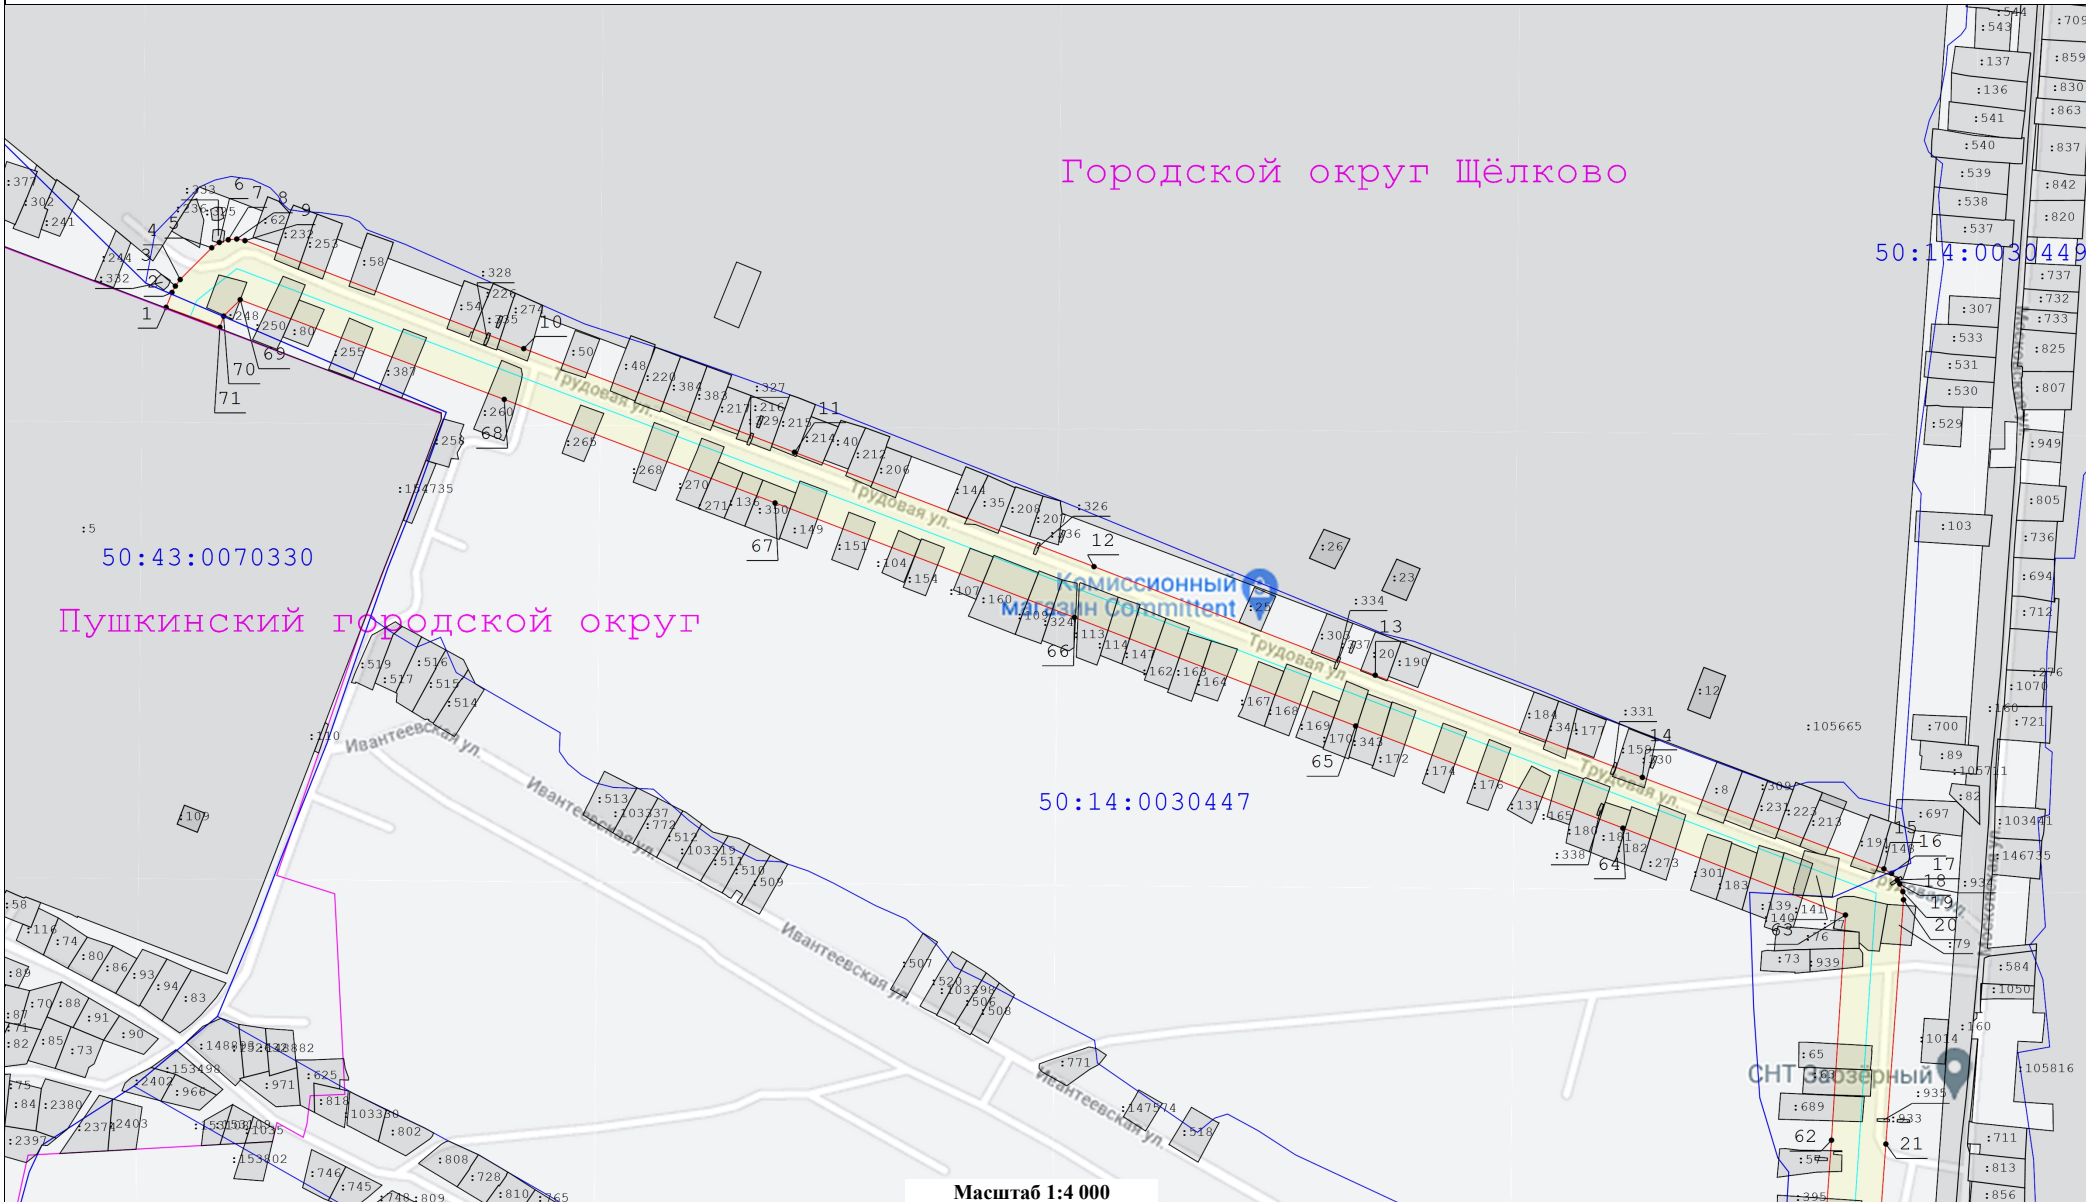

Городской округ Щёлково

Пушкинский городской округ

50:14:0030449

50:43:0070330

50:14:0030447

Масштаб 1:4 000

Условные обозначения:

- 148 - Номер характерной точки границы публичного сервитута
- - Существующая часть границы, имеющиеся в ЕГРН сведения которой достаточны для определения ее местоположения
- 50:35:0030306 - Номер кадастрового квартала
- 136 - Кадастровый номер земельного участка
- - Характерная точка границы зоны публичного сервитута, сведения о которой позволяют однозначно определить ее положение на местности
- - Граница охранной зоны линии электропередачи
- - Ось линии электропередач
- - Граница кадастрового квартала
- - вновь образуемая граница публичного сервитута, сведения о которой достаточны для определения ее местоположения