





СХЕМА ГРАНИЦ ПУБЛИЧНОГО СЕРВИТУТА В ГРАНИЦАХ ЗЕМЕЛЬНОГО УЧАСТКА С КАДАСТРОВЫМ НОМЕРОМ 50:14:0040118:3838

Объект: подземные линейные сооружения (газопровод низкого давления $P \leq 0,003 \text{ МПа}$)
Местоположение/кадастровый номер: Московская область, г. Щёлково, Российская
Федерация, городской округ Щёлково (ЗУ с КН 50:14:0040118:3838)
Площадь земельного участка: 21 кв.м

Система координат МСК-50, Зона 2

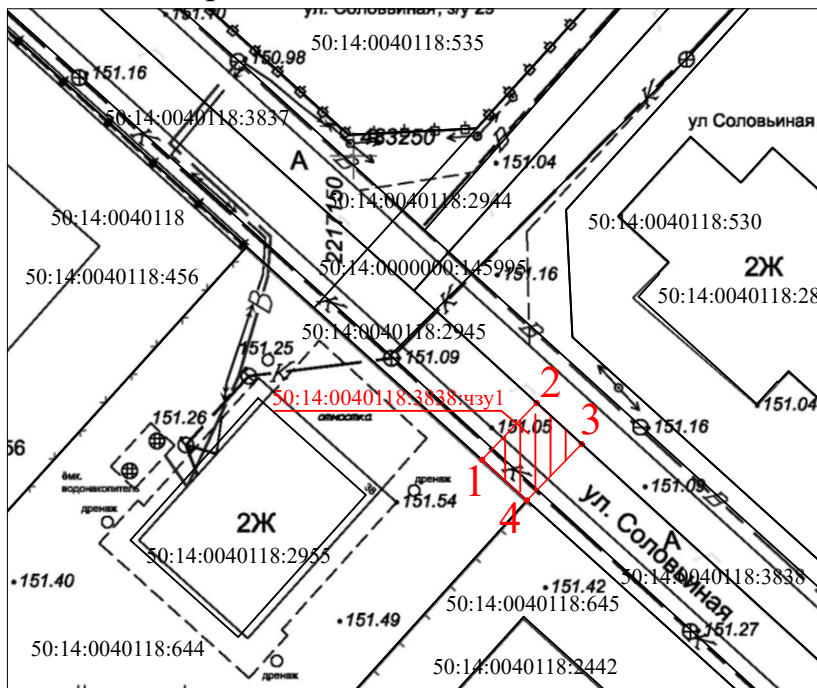

Условные обозначения:

- Границы земельных участков согласно сведениям ЕГРН
-  — Испрашиваемый земельный участок
-  — Характерные точки границ
-  — Номер характерной точки границ

Масштаб 1:500

Условный номер земельного участка		
50:14:0040118:3838:чзу1		
Площадь участка: 21 кв.м.		
Номер точки	X	Y
1	483229.86	2217158.47
2	483233.62	2217162.08
3	483230.90	2217165.06
4	483227.17	2217161.44