





## СХЕМА ГРАНИЦ ПУБЛИЧНОГО СЕРВИТУТА В ГРАНИЦАХ ЗЕМЕЛЬНОГО УЧАСТКА С КАДАСТРОВЫМ НОМЕРОМ 50:14:0040117:2668

Объект: подземные линейные сооружения (газопровод среднего давления  $P \leq 0,3 \text{ МПа}$ )  
Местоположение/кадастровый номер: Московская область, г. Щёлково, Российская  
Федерация, городской округ Щёлково (ЗУ с КН 50:14:0040117:2668)  
Площадь земельного участка: 12 кв.м

Система координат МСК-50, Зона 2

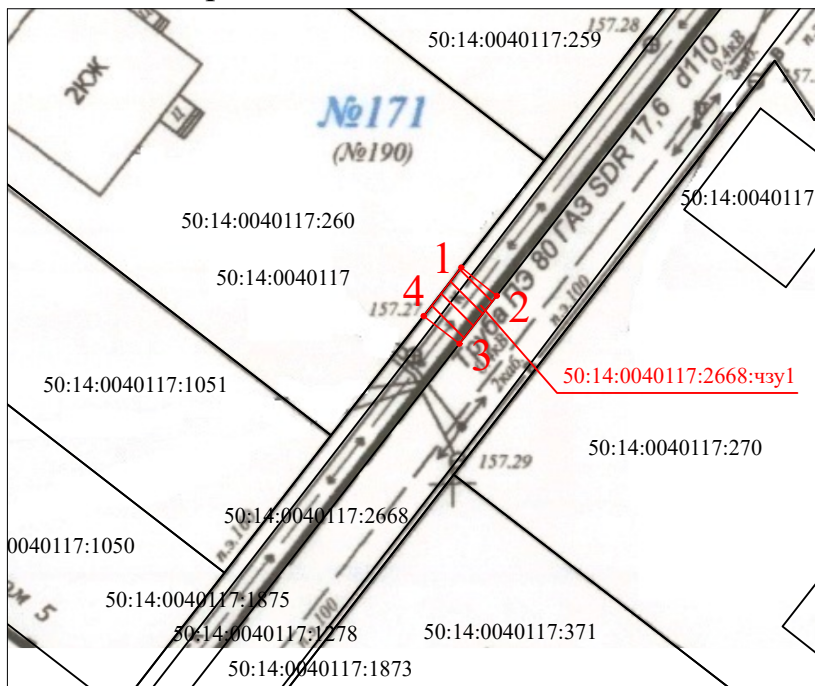

Условные обозначения:

- Границы земельных участков согласно сведениям ЕГРН
-  — Испрашиваемый земельный участок
-  — Характерные точки границ
-  — Номер характерной точки границ

Масштаб 1:500

Условный номер земельного участка		
50:14:0040117:2668:чзу1		
Площадь участка: 12 кв.м.		
Номер точки	X	Y
1	481964.20	2215150.59
2	481962.33	2215152.94
3	481959.16	2215150.47
4	481960.99	2215148.10