

Сообщение о возможном установлении публичного сервитута

Министерством имущественных отношений Московской области рассматривается ходатайство Государственного унитарного предприятия Московской области «Коммунальные системы Московской области» об установлении на 49 лет публичного сервитута на землях неразграниченной государственной собственности и земельных участках с кадастровыми номерами 50:14:0000000:111634, 50:14:0050301:114, 50:14:0050301:116, 50:14:0050301:123, расположенных на территории городского округа Щелково Московской области, в целях размещения существующего инженерного сооружения – очистных сооружений с кадастровым номером 50:14:0000000:119002.


Заявления правообладателей земельных участков об учете их прав (обременений) с копиями подтверждающих документов могут быть направлены в Минмособлимущество в течение 30 дней со дня опубликования настоящего сообщения по адресу электронной почты: **PerepletovaKY@mosreg.ru** по следующей форме:

Заявление об учете прав (обременений) на земельный участок				
ФИО правообладателя	Кадастровый номер земельного участка	вид права	основание возникновения права	почтовый адрес и/или адрес электронной почты правообладателя
Приложение: копия документа, подтверждающего право на земельный участок				

*Ознакомиться с поступившим ходатайством об установлении публичного сервитута, перечнем земельных участков, описанием местоположения границ публичного сервитута можно на сайтах: www.mio.mosreg.ru и shhyolkovo.ru.

<i>Графическое описание местоположения границы публичного сервитута В целях размещения очистных сооружений(сбросного коллектора) с кадастровым номером 50:14:0000000:119002, расположенного по адресу: Московская область, г.Щелково, ул.Заречная, д.137</i>				
Местоположение объекта		Российская Федерация, Московская область, городской округ, город Щелково, ул.Заречная , 137		
Система координат		МСК 50, зона 2		
Площадь объекта		12296,45 кв.м		
Перечень характерных точек				
Обозначение характерных точек границ	Координаты,м		Метод определения координат характерной точки	Средняя квадратическая погрешность положения характерной точки (Мт)м
	X	Y		
1	2	3	4	5
1	486926,76	2221045,88	Метод спутниковых геодезических измерений (определений)	0,10
2	486953,14	2221041,54		0,10
3	486903,20	2221343,62		0,10
4	486880,70	2221340,30		0,10
5	486899,14	2221281,63		0,10
6	486865,77	2221338,11		0,10
7	486844,24	2221334,93		0,10
1	486926,76	2221045,88		0,10

Графическое описание местоположения границ публичного сервитута
 В целях размещения очистных сооружений (сбросного коллектора) с кадастровым номером 50:14:0000000:119002,
 расположенного по адресу: Московская область, г.Щелково, ул.Заречная, д.137

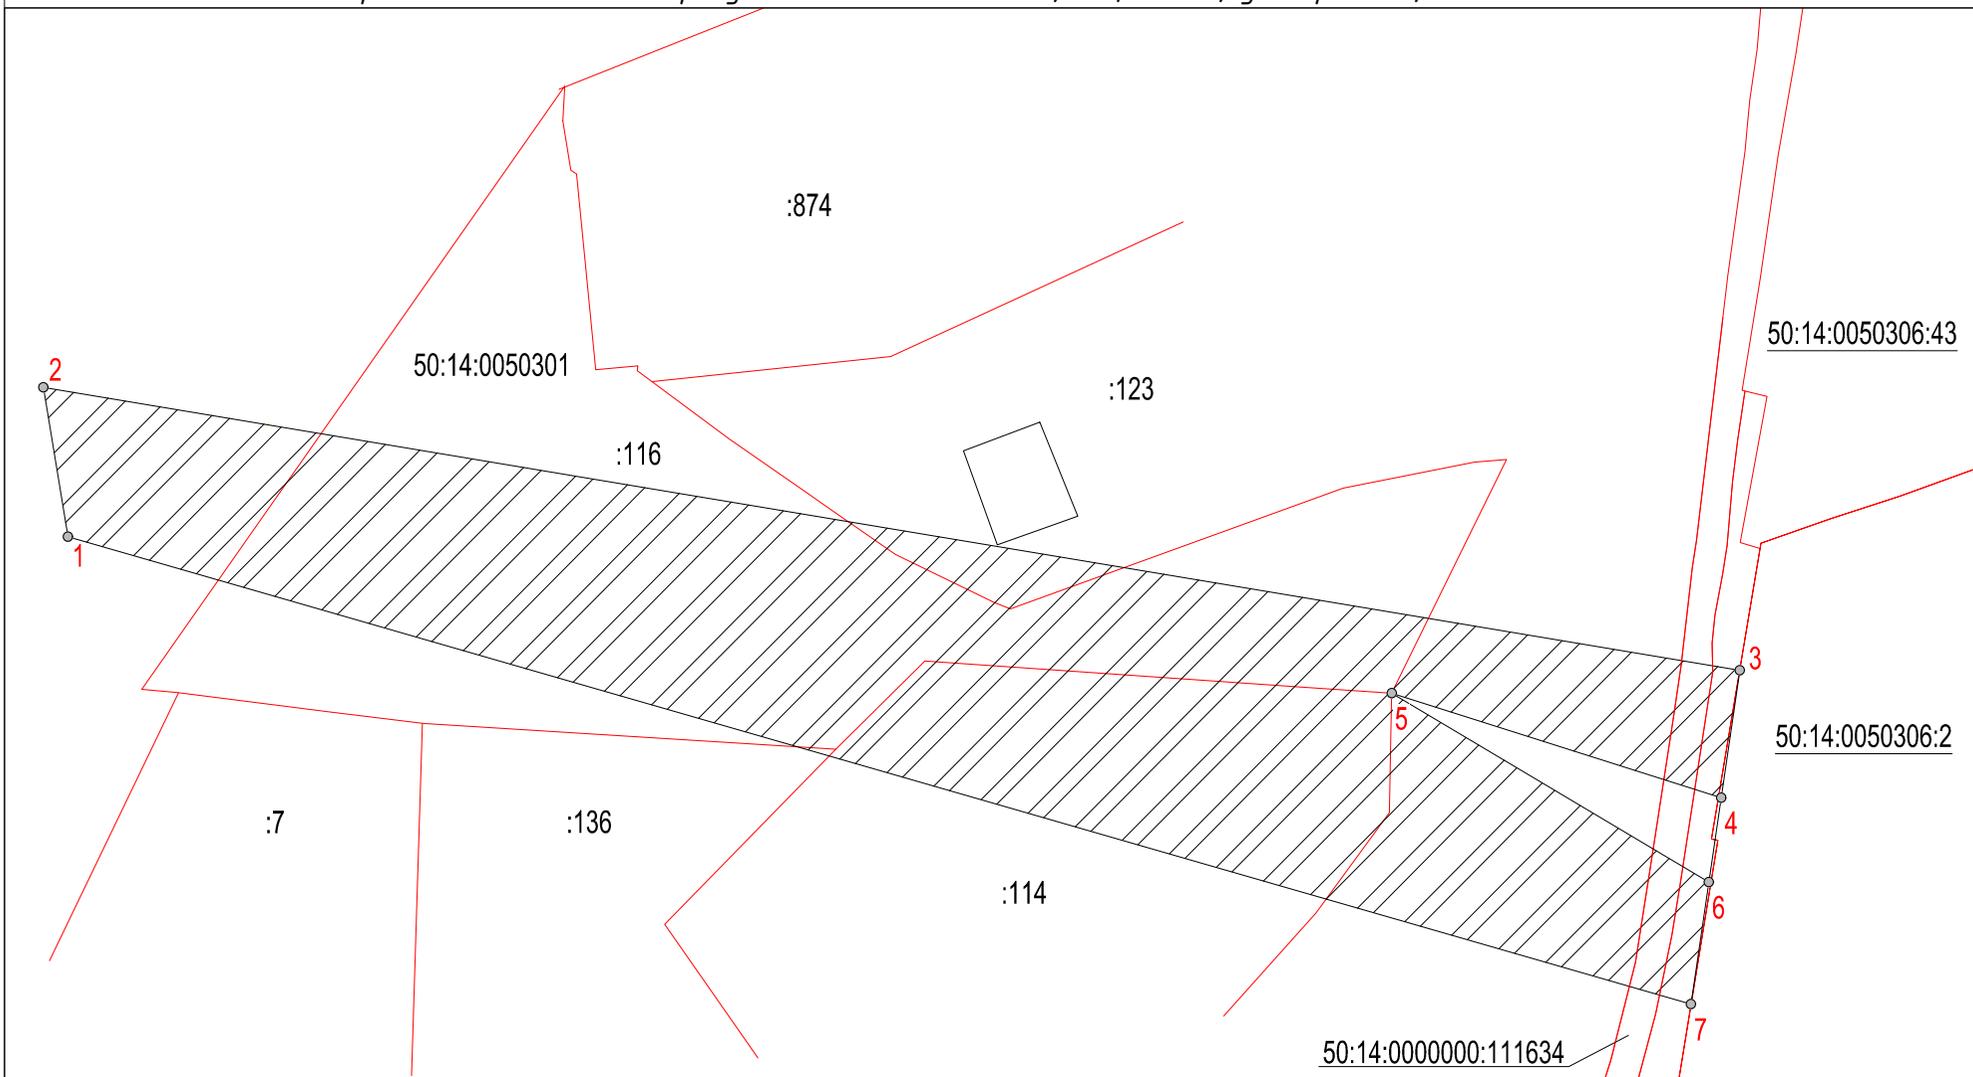

Условные обозначения:

Масштаб 1:1314

- Границы земельных участков стоящих на кадастровом учете
- Характерная точка границы зоны публичного сервитута, сведения о которой позволяют однозначно определить ее местоположение
- Кадастровый номер земельного участка в границах кадастрового квартала
- Номер кадастрового квартала
- Границы публичного сервитута

Номер точки	КООРДИНАТЫ	
	X	Y
1	486926.76	2221045.88
2	486953.14	2221041.54
3	486903.20	2221343.62
4	486880.70	2221340.30
5	486899.14	2221281.63
6	486865.77	2221338.11
7	486844.24	2221334.93

МИНИСТЕРСТВО
ЖИЛИЩНО-КОММУНАЛЬНОГО ХОЗЯЙСТВА
МОСКОВСКОЙ ОБЛАСТИ

ГОСУДАРСТВЕННОЕ УНИТАРНОЕ ПРЕДПРИЯТИЕ
МОСКОВСКОЙ ОБЛАСТИ




142605, Московская обл., г.о. Орехово-Зуево,
ул. Северная, 59 тел/ф.: 8 (496)423-03-65/54,
E-mail: kcmo.info@gmail.com, www.kcmo.ru

«30» июль 2020 г № исх. 863

Министерство имущественных
отношений
Московской области

Ходатайство об установлении публичного сервитута		
1	<u>Министерство имущественных отношений Московской области</u> (наименование органа, принимающего решение об установлении публичного сервитута)	
2	Сведения о лице, представившем ходатайство об установлении публичного сервитута (далее - заявитель):	
2.1	Полное наименование	Государственное унитарное предприятие Московской области «Коммунальные системы Московской области»
2.2	Сокращенное наименование	ГУП МО «КС МО»
2.3	Организационно-правовая форма	Государственное унитарное предприятие
2.4	Почтовый адрес (индекс, субъект Российской Федерации, населенный пункт, улица, дом)	142605, Московская область, г. о. Орехово-Зуево, ул. Северная, д. 59
2.5	Фактический адрес (индекс, субъект Российской Федерации, населенный пункт, улица, дом)	142605, Московская область, г. о. Орехово-Зуево, ул. Северная, д. 59
2.6	Адрес электронной почты	kcmo.info@gmail.com
2.7	ОГРН	1025004586353
2.8	ИНН	5034065171
3	Сведения о представителе заявителя:	
3.1	Фамилия	Королёв
	Имя	Сергей

	Отчество (при наличии)	Владимирович
3.2	Адрес электронной почты	ksmo.info@gmail.com
3.3	Телефон	8-496-423-03-65
3.4	Наименование и реквизиты документа, подтверждающего полномочия представителя заявителя	Доверенность б/н от 17 февраля 2020 г.
4	<p>Прошу установить публичный сервитут в отношении земель и (или) земельного (ых) участка (ов) в целях (указываются цели, предусмотренные статьей 39.37 Земельного кодекса Российской Федерации или статьей 3.6 Федерального закона от 25 октября 2001 г. N 137-ФЗ "О введении в действие Земельного кодекса Российской Федерации"):</p> <p><u>Размещение существующего сбросного коллектора по объекту: «Щёлковские межрайонные очистные сооружения» для целей, предусмотренных п. 1 ст. 37.39 Земельного кодекса Российской Федерации.</u></p>	
5	Испрашиваемый срок публичного сервитута: <u>49 лет.</u>	
6	<p>Срок, в течение которого в соответствии с расчетом заявителя использование земельного участка (его части) и (или) расположенного на нем объекта недвижимости в соответствии с их разрешенным использованием будет в соответствии с подпунктом 4 пункта 1 статьи 39.41 Земельного кодекса Российской Федерации невозможно или существенно затруднено (при возникновении таких обстоятельств)</p> <p><u>Не более 12 месяцев.</u></p>	
7	<p>Обоснование необходимости установления публичного сервитута:</p> <ol style="list-style-type: none"> 1. Размещение сбросного коллектора ГУП МО «КС МО» на земельных участках с целью его дальнейшей беспрепятственной эксплуатации в составе объекта: « Щёлковские межрайонные очистные сооружения», капитального и текущего ремонта. Кадастровый номер объекта 50:14:16:00050:001. 2. Подпрограмма II «Система водоотведения» Государственной программы Московской области «Развитие инженерной инфраструктуры и энергоэффективности» на 2018-2024 годы, утверждённой Постановлением Правительства Московской области от 17.10.2017 №863/38. 3. Распоряжение №1744 от 22.12.2009 г. Министерства имущественных отношений Московской области. 	

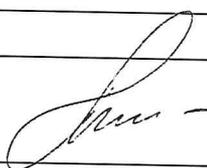8	Сведения о правообладателе инженерного сооружения, которое переносится в связи с изъятием земельного участка для государственных или муниципальных нужд в случае, если заявитель не является собственником указанного инженерного сооружения (в данном случае указываются сведения в объеме, предусмотренном пунктом 2 настоящей Формы) (заполняется в случае, если ходатайство об установлении публичного сервитута подается с целью установления сервитута в целях реконструкции инженерного сооружения, которое переносится в связи с изъятием такого земельного участка для государственных или муниципальных нужд): отсутствуют.	
9	Кадастровые номера земельных участков (при их наличии), в отношении которых испрашивается публичный сервитут, и границы которых внесены в Единый государственный реестр недвижимости	50:14:0000000:111634, 50:14:0050301:114, 50:14:0050301:116, 50:14:0050301:123.
10	Вид права, на котором инженерное сооружение принадлежит заявителю (если подано ходатайство об установлении публичного сервитута в целях реконструкции или эксплуатации инженерного сооружения) право хозяйственного ведения.	
11	Сведения о способах представления результатов рассмотрения ходатайства:	
	в виде электронного документа, который направляется уполномоченным органом заявителю посредством электронной почты	<u> да </u> (да/нет)
	в виде бумажного документа, который заявитель получает непосредственно при личном обращении или посредством почтового отправления	<u> да </u> (да/нет)
12	Документы, прилагаемые к ходатайству: 1. Сведения о границах публичного сервитута (графическое описание местоположения границ публичного сервитута и перечень координат характерных точек этих границ) в форме электронного документа. 2. Доверенность б/н от 17.02.2020 г. 3. Копии документов подтверждающих право собственности.	
13	Подтверждаю согласие на обработку персональных данных (сбор, систематизацию, накопление, хранение, уточнение (обновление, изменение), использование, распространение (в том числе передачу), обезличивание, блокирование, уничтожение персональных данных, а также иных действий, необходимых для обработки персональных данных в соответствии с законодательством Российской Федерации), в том числе в автоматизированном режиме	
14	Подтверждаю, что сведения, указанные в настоящем ходатайстве, на дату представления ходатайства достоверны; документы (копии документов) и содержащиеся в них сведения соответствуют требованиям, установленным статьей 39.41 Земельного кодекса Российской Федерации	
15	Подпись:	Дата:
		
	заместитель Генерального директора ГУП МО «КС МО» С.В. Королёв	« » 2020г.
	(подпись)	(инициалы, фамилия)