


Схема расположения земельного участка на кадастровом плане территории

Площадь формируемого земельного участка: 2343 кв.м.

Номер кадастрового квартала: 50:14:0050303

Геоданные

Имя точки	X, м	Y, м	Имя точки	X, м	Y, м	Имя точки	X, м	Y, м
:ЗУ1			н2	488 610,66	2 221 479,28	н4	488 626,09	2 221 553,79
н1	488 653,41	2 221 533,40	н3	488 583,71	2 221 500,57	н1	488 653,41	2 221 533,40

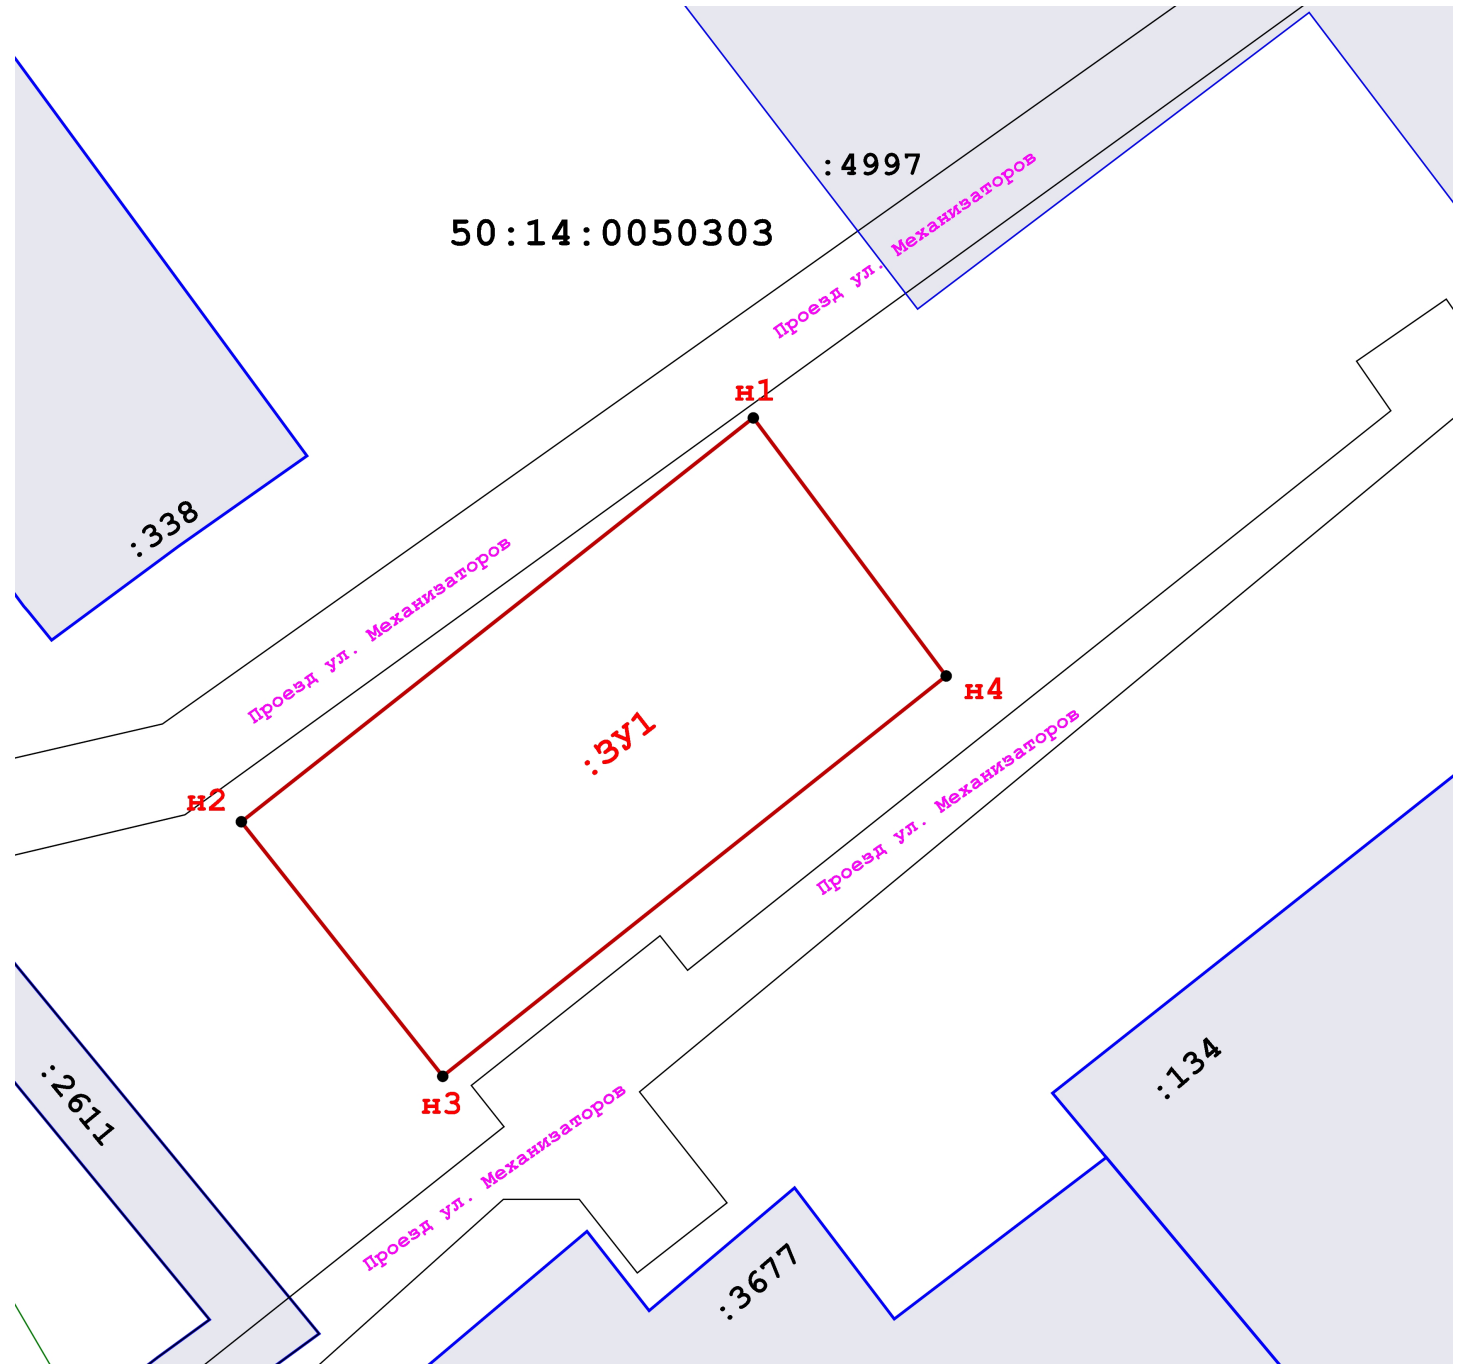

Условные обозначения:

:ЗУ1 - обозначение участка, образуемого в результате перераспределения;

— границы земельных участков по сведениям ЕГРН

50:14:0050303 - кадастровый квартал.