


Схема расположения земельного участка на кадастровом плане территории

Площадь формируемого земельного участка: 2324 кв.м.

Номер кадастрового квартала: 50:14:0050303

Геоданные

Имя точки	X, м	Y, м	Имя точки	X, м	Y, м	Имя точки	X, м	Y, м
:ЗУ1			н3	488 696,32	2 221 592,17	н1	488 626,09	2 221 553,79
н1	488 626,09	2 221 553,79	н4	488 664,94	2 221 550,77			
н2	488 671,91	2 221 610,65	н5	488 653,41	2 221 533,40			

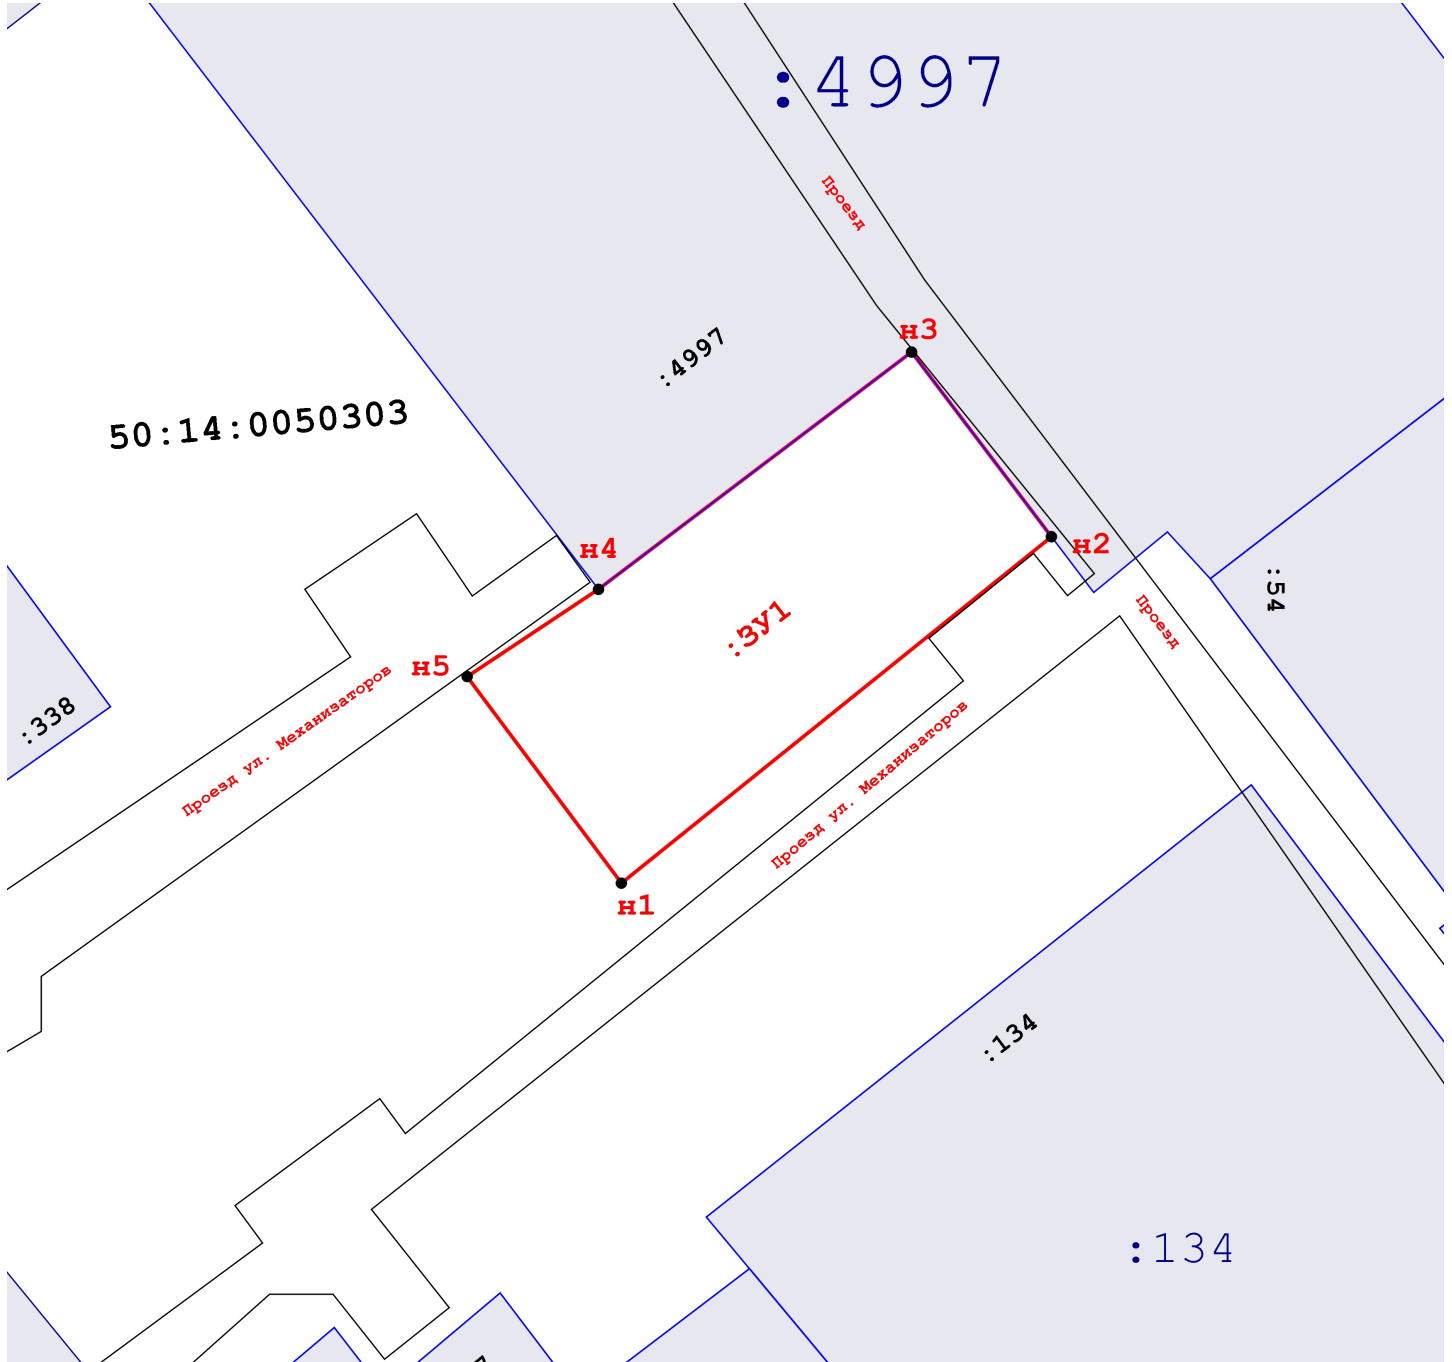

Условные обозначения:

:ЗУ1 - обозначение участка, образуемого в результате перераспределения;

- границы земельных участков по сведениям ЕГРН;

50:14: - кадастровый квартал.