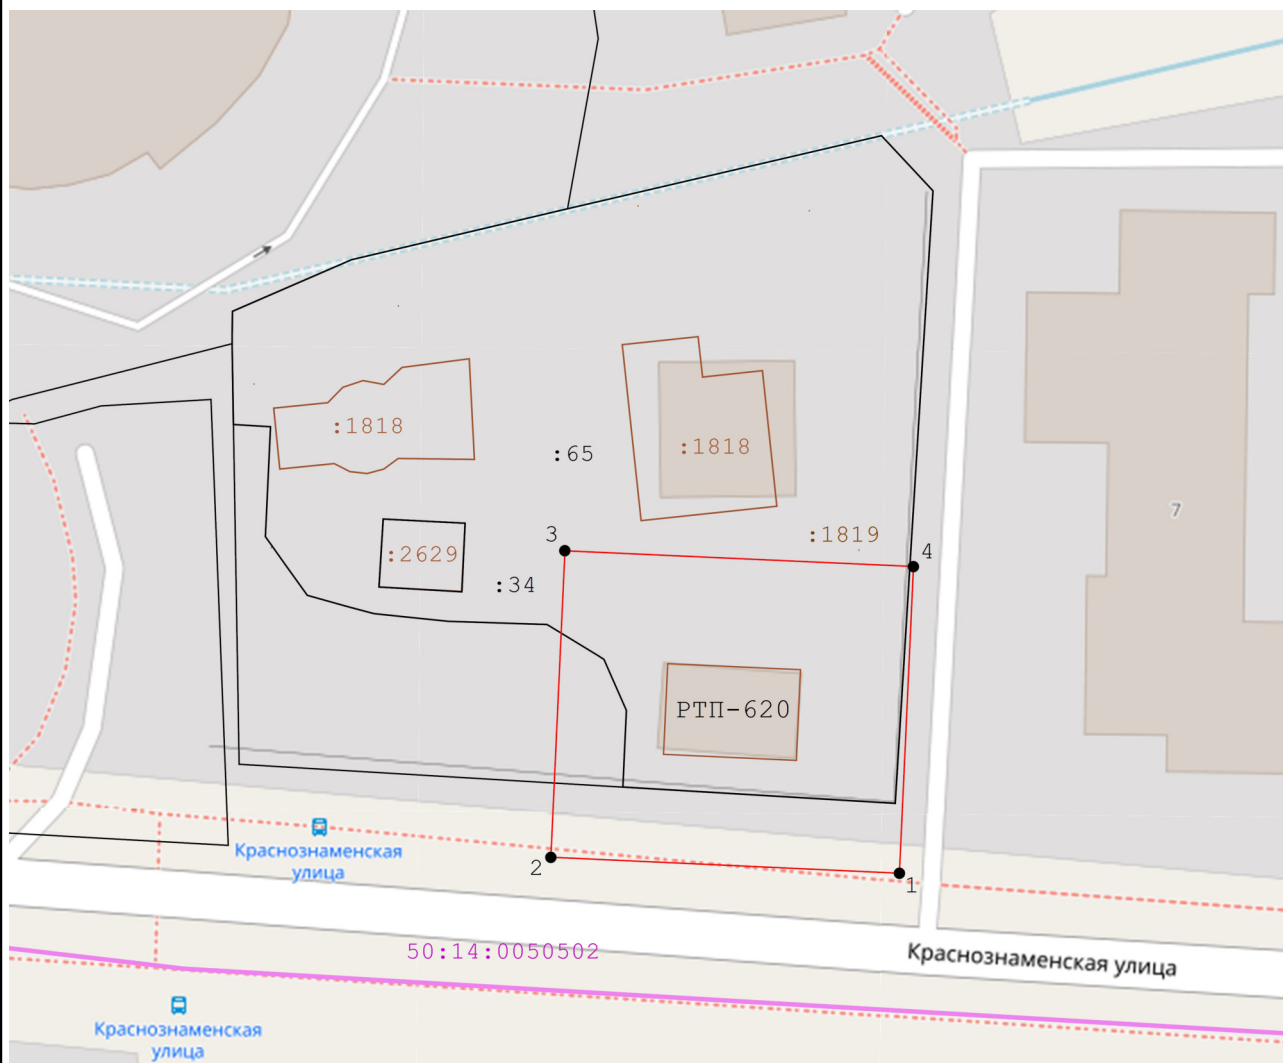




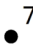
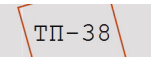
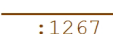

## Графическое описание местоположения границ публичного сервитута

В целях размещения и эксплуатации объектов электросетевого хозяйства местного значения - здание РТП-620, расположенное по адресу: Московская область, р-н Щелковский, г Щелково, ул Краснознаменская



Масштаб 1:700

### Условные обозначения:

-  - Вновь образуемая граница публичного сервитута, сведения о которой достаточны для определения ее местоположения
-  - Существующая часть границы, имеющиеся в ЕГРН сведения о которой достаточны для определения ее местоположения
-  - Характерная точка границы зоны публичного сервитута, сведения о которой позволяют однозначно определить ее местоположение
- : 116 - Кадастровый номер земельного участка в границах кадастрового квартала
- 50:14:0060111 - Номер кадастрового квартала
-  ТП-38 - Объект электросетевого хозяйства, в отношении которого устанавливается сервитут
-  :1267 - Границы и кадастровый номер ОКС по сведениям ЕГРН
-  - граница квартала

**Графическое описание местоположения границ публичного сервитута  
В целях размещения и эксплуатации объектов электросетевого хозяйства  
местного значения - здание РТП-620, расположенное по адресу: Московская  
область, г.Щелково, ул.Краснознаменская, в районе д.№7**

Местоположение объекта			Российская Федерация, Московская область, г.Щелково	
Система координат			МСК 50, зона 2	
Площадь объекта			917 кв.м.	
Перечень характерных точек				
Обозначение характерных точек границ	Координаты, м		Метод определения координат характерной точки	Средняя квадратическая погрешность положения характерной точки (Mt), м
	X	Y		
1	2	3	4	5
1	486524,61	2219784,18	Метод спутниковых геодезических измерений (определений)	0,10
2	486526,09	2219751,90		0,10
3	486554,44	2219753,19		0,10
4	486552,97	2219785,47		0,10
1	486524,61	2219784,18		0,10