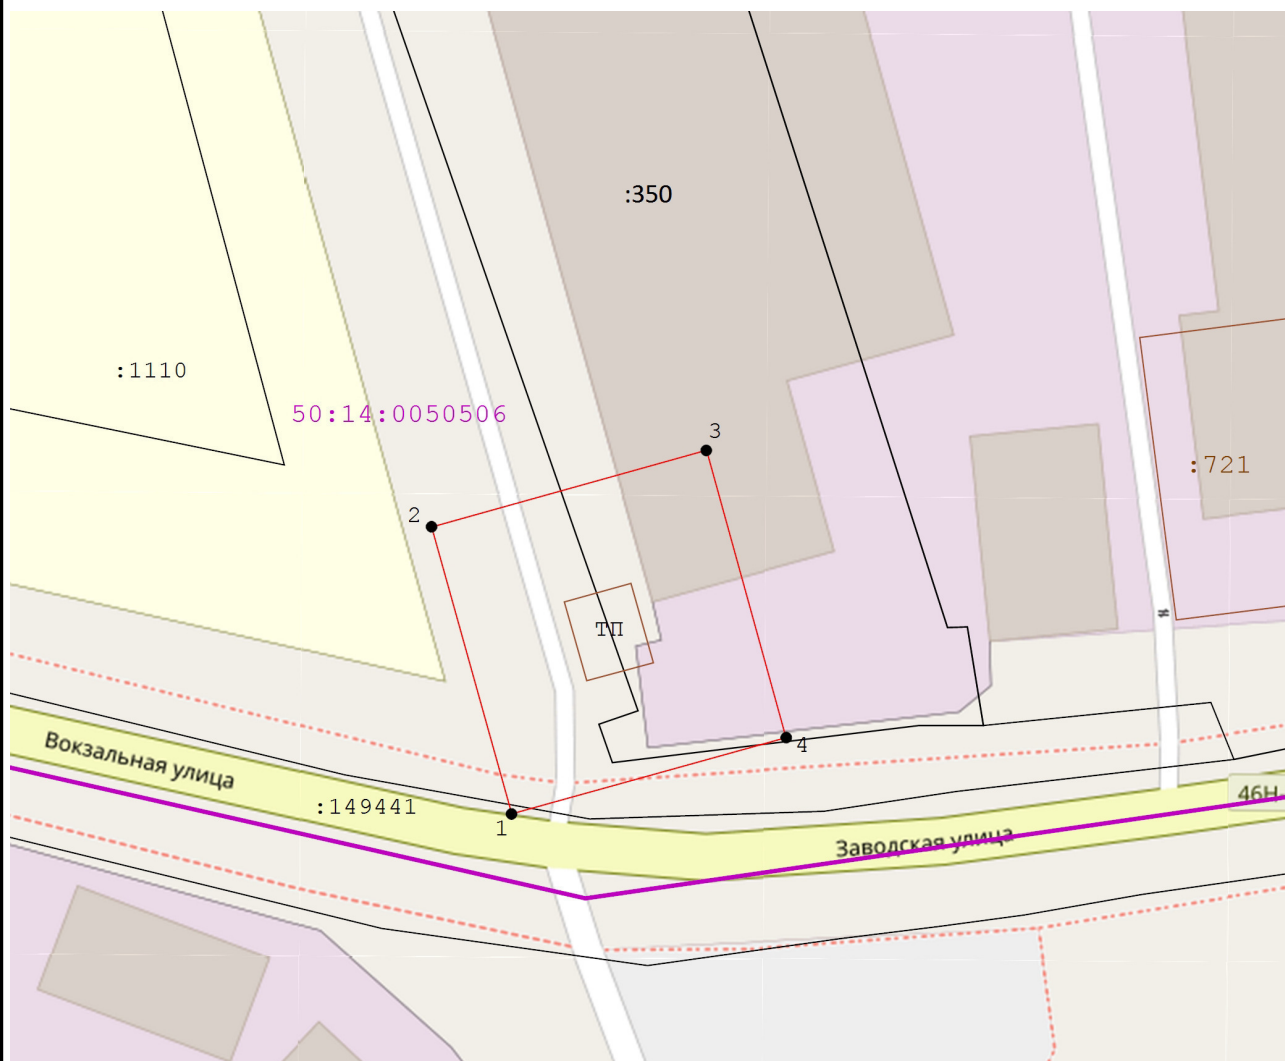




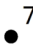
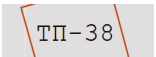

Графическое описание местоположения границ публичного сервитута

В целях размещения и эксплуатации объектов электросетевого хозяйства местного значения - здание ТП, расположенное по адресу: Московская область, г.Щелково, ул. Заводская, д.1



Масштаб 1:700

Условные обозначения:

-  - Вновь образуемая граница публичного сервитута, сведения о которой достаточны для определения ее местоположения
-  - Существующая часть границы, имеющиеся в ЕГРН сведения о которой достаточны для определения ее местоположения
-  - Характерная точка границы зоны публичного сервитута, сведения о которой позволяют однозначно определить ее местоположение
- : 116 - Кадастровый номер земельного участка в границах кадастрового квартала
- 50:14:0060111 - Номер кадастрового квартала
-  - Объект электросетевого хозяйства, в отношении которого устанавливается сервитут
-  - Границы и номер кадастрового квартала

**Графическое описание местоположения границ публичного сервитута
В целях размещения и эксплуатации объектов электросетевого хозяйства
местного значения - здание ТП, расположенное по адресу: Московская область,
г.Щелково, ул.Заводская, д.1**

Местоположение объекта			Российская Федерация, Московская область, г.Щелково	
Система координат			МСК 50, зона 2	
Площадь объекта			728 кв.м	
Перечень характерных точек				
Обозначение характерных точек границ	Координаты, м		Метод определения координат характерной точки	Средняя квадратическая погрешность положения характерной точки (Мф), м
	X	Y		
1	2	3	4	5
1	485807,69	2220788,89	Метод спутниковых геодезических измерений (определений)	0,10
2	485834,28	2220781,49		0,10
3	485841,35	2220806,91		0,10
4	485814,76	2220814,31		0,10
1	485807,69	2220788,89		0,10