

1000-19941 8644-1



МИНИСТЕРСТВО ИМУЩЕСТВЕННЫХ ОТНОШЕНИЙ МОСКОВСКОЙ ОБЛАСТИ

РАСПОРЯЖЕНИЕ

31 МАР 2022 № 15130-525

Московская область

Об установлении публичного сервитута в интересах публичного акционерного общества «Россети Московский регион» на землях и частях земельных участков, расположенных на территории городского округа Щелково, Богородского городского округа Московской области, в целях размещения существующего объекта электросетевого хозяйства – ЛЭП 110 кВ «Шерна - Черноголовка»

В соответствии со статьей 23, главой V.7 Земельного кодекса Российской Федерации, статьей 3.6 Федерального закона от 25.10.2001 № 137-ФЗ «О введении в действие Земельного кодекса Российской Федерации», пунктом 1.7 части 1 статьи 4, статьей 17 Закона Московской области от 07.06.1996 № 23/96-ОЗ «О регулировании земельных отношений в Московской области», Законом Московской области от 05.12.2014 № 164/2014-ОЗ «О видах объектов областного значения, подлежащих отображению на схемах территориального планирования Московской области, видах объектов местного значения муниципального района, поселения, городского округа, подлежащих отображению на схеме территориального планирования муниципального района, генеральном плане поселения, генеральном плане городского округа Московской области», Приказом Минэкономразвития России от 10.10.2018 № 542 «Об утверждении требований к форме ходатайства об установлении публичного сервитута, содержанию обоснования необходимости установления публичного сервитута», постановлением Правительства Московской области от 29.10.2007 № 842/27 «Об утверждении Положения о Министерстве имущественных отношений Московской области», на основании ходатайства публичного акционерного общества «Россети Московский регион» от 09.04.2021 № 27, сводного заключения Министерства имущественных отношений Московской области от 22.03.2022 № 40-3, принимая во внимание, что порядок установления охранных зон объектов электросетевого хозяйства и особых условий использования земельных участков, расположенных в границах таких зон утверждены постановлением Правительства Российской Федерации от 24.02.2009 № 160 «О порядке установления охранных зон объектов электросетевого хозяйства и особых условий использования земельных участков, расположенных в границах таких зон»:

- 1. Установить:

079155 *

- сроком на 49 (сорок девять) лет безвозмездный публичный сервитут в интересах публичного акционерного общества «Россети Московский регион» ИНН 5036065113, ОГРН 1057746555811 в целях размещения существующего объекта электросетевого хозяйства - ЛЭП 110 кВ «Шерна - Черноголовка» с кадастровым номером 50:16:0203008:96, находящегося в собственности публичного акционерного общества «Россети Московский регион» (запись государственной регистрации права № 50-50-16/009/2005-626 от 03.11.2005), на землях и частях земельных участков, указанных в приложении № 1 к настоящему распоряжению;

- следующий срок, в течение которого использование земельных участков и (или) расположенных на них объектов недвижимого имущества в соответствии с их разрешенным использованием будет невозможно или существенно затруднено в связи с осуществлением сервитута:

- не более 1 года;

- не более 3 месяцев в отношении земельных участков, предназначенных для жилищного строительства (в том числе индивидуального жилищного строительства), ведения личного подсобного хозяйства, садоводства, огородничества;

- следующие сроки и график проведения ремонтно-эксплуатационных работ по обслуживанию инженерного сооружения (при необходимости) в отношении земельных участков, находящихся в государственной или муниципальной собственности и не предоставленных гражданам или юридическим лицам: ежегодно с 1 января до 31 декабря.

2. Утвердить границы публичного сервитута согласно приложению № 2 к настоящему распоряжению.

3. Управлению земельной политики обеспечить (О.В. Баданова):

- направление копии настоящего распоряжения, а также сведений о лицах, являющихся правообладателями земельных участков, сведений о лицах, подавших заявления об учете их прав (обременений прав) на земельные участки, способах связи с ними, копий документов, подтверждающих права указанных лиц на земельные участки публичному акционерному обществу «Россети Московский регион» в течение пяти рабочих дней со дня принятия настоящего распоряжения;

- направление копии настоящего распоряжения правообладателям земельных участков, в отношении которых принято решение об установлении публичного сервитута, с уведомлением о вручении по почтовым адресам и адресам электронной почты, указанным в выписках из Единого государственного реестра недвижимости и в заявлениях об учете прав (обременений прав) на земельные участки в срок не более чем пять рабочих дней со дня его принятия;

- направление копии настоящего распоряжения администрации городского округа Щелково, Богородского городского округа Московской области в течение одного рабочего дня с момента его принятия.

4. Управлению оформления прав и реестра собственности (А.А. Натаров):

- внести в реестр имущества, находящегося в собственности Московской области, сведения об установлении публичных сервитутов на частях земельных участков, находящихся в собственности Московской области, указанных в приложении № 1 к настоящему распоряжению;

- направить копию настоящего распоряжения в федеральный орган исполнительной власти, уполномоченный Правительством Российской Федерации на осуществление государственного кадастрового учета, государственной регистрации прав, ведение Единого государственного реестра недвижимости и предоставление сведений, содержащихся в Едином государственном реестре недвижимости, в том числе с использованием единой системы межведомственного электронного взаимодействия, в срок не более чем пять рабочих дней со дня принятия настоящего распоряжения.

5. Управлению государственных предприятий, учреждений и акционерных обществ (Д.В. Малкову) обеспечить размещение (опубликование) настоящего распоряжения на сайте Министерства имущественных отношений Московской области в информационно-телекоммуникационной сети «Интернет» в течение пяти рабочих дней с момента его принятия.

6. Администрации городского округа Щелково, Богородского городского округа Московской области совместно с публичным акционерным обществом «Россети Московский регион» обеспечить опубликование настоящего распоряжения (за исключением приложений к нему) в порядке, установленном для официального опубликования (обнародования) муниципальных правовых актов уставом городского округа, в течение пяти рабочих дней со дня его принятия.

7. Публичному акционерному обществу «Россети Московский регион»:

- привести земельные участки, указанные в приложении № 1 к настоящему распоряжению, в состояние, пригодное для их использования в соответствии с разрешенным использованием, в срок не позднее чем три месяца после завершения строительства, капитального или текущего ремонта, реконструкции, эксплуатации, консервации, сноса инженерного сооружения, для размещения которого установлен публичный сервитут;

- направить в Министерство имущественных отношений Московской области подготовленные в соответствии с приложением № 2 к настоящему распоряжению сведения о границах публичного сервитута в электронном виде в формате XML в течение трех рабочих дней с момента принятия распоряжения.

8. Контроль за выполнением настоящего распоряжения оставляю за собой.

Заместитель министра
имущественных отношений
Московской области



С.В. Бозриков

Приложение № 1 к распоряжению
Минмособлимуущества
от _____ № _____

Кадастровый номер
земельного участка:

Муниципальный район/городской округ:

50:16:0000000:57732	Богородский г.о.
50:16:0000000:59594	Богородский г.о.
50:16:0000000:60438	Богородский г.о.
50:16:0000000:63728	Богородский г.о.
50:16:0000000:67570	Богородский г.о.
50:16:0000000:69376	Богородский г.о.
50:16:0000000:74	Богородский г.о.
50:16:0000000:912	Богородский г.о.
50:16:0000000:977	Богородский г.о.
50:16:0201004:2052	Богородский г.о.
50:16:0201004:2053	Богородский г.о.
50:16:0201004:2054	Богородский г.о.
50:16:0201004:2055	Богородский г.о.
50:16:0201004:2056	Богородский г.о.
50:16:0201004:2057	Богородский г.о.
50:16:0201004:2058	Богородский г.о.
50:16:0201004:2059	Богородский г.о.
50:16:0201004:2060	Богородский г.о.
50:16:0201004:2061	Богородский г.о.
50:16:0201004:2062	Богородский г.о.
50:16:0201004:2063	Богородский г.о.
50:16:0201004:2064	Богородский г.о.
50:16:0201004:2065	Богородский г.о.
50:16:0201004:2066	Богородский г.о.
50:16:0201004:2069	Богородский г.о.
50:16:0201004:2070	Богородский г.о.
50:16:0201004:2072	Богородский г.о.
50:16:0201004:2073	Богородский г.о.
50:16:0201004:2075	Богородский г.о.
50:16:0201004:2076	Богородский г.о.
50:16:0201004:2077	Богородский г.о.
50:16:0201004:2078	Богородский г.о.
50:16:0201004:2079	Богородский г.о.
50:16:0201004:2080	Богородский г.о.

50:16:0201004:2113	Богородский г.о.
50:16:0201004:2124	Богородский г.о.
50:16:0201004:2125	Богородский г.о.
50:16:0201004:2133	Богородский г.о.
50:16:0201004:2134	Богородский г.о.
50:16:0201004:2135	Богородский г.о.
50:16:0201004:2136	Богородский г.о.
50:16:0201004:2137	Богородский г.о.
50:16:0201004:2138	Богородский г.о.
50:16:0201004:2145	Богородский г.о.
50:16:0201004:2146	Богородский г.о.
50:16:0201004:2147	Богородский г.о.
50:16:0201004:2151	Богородский г.о.
50:16:0201004:2159	Богородский г.о.
50:16:0201004:2169	Богородский г.о.
50:16:0201004:2172	Богородский г.о.
50:16:0201004:2175	Богородский г.о.
50:16:0201004:2176	Богородский г.о.
50:16:0201004:2177	Богородский г.о.
50:16:0201004:2179	Богородский г.о.
50:16:0201004:2181	Богородский г.о.
50:16:0201004:2183	Богородский г.о.
50:16:0201004:2184	Богородский г.о.
50:16:0201004:2185	Богородский г.о.
50:16:0201004:2187	Богородский г.о.
50:16:0201004:2188	Богородский г.о.
50:16:0201004:2197	Богородский г.о.
50:16:0201004:2198	Богородский г.о.
50:16:0201004:2199	Богородский г.о.
50:16:0201004:2200	Богородский г.о.
50:16:0201004:2204	Богородский г.о.
50:16:0201004:2207	Богородский г.о.
50:16:0201004:2227	Богородский г.о.
50:16:0201004:2229	Богородский г.о.
50:16:0201004:2230	Богородский г.о.
50:16:0201004:2232	Богородский г.о.
50:16:0201004:2235	Богородский г.о.
50:16:0201004:2236	Богородский г.о.
50:16:0201004:2241	Богородский г.о.
50:16:0201004:2242	Богородский г.о.

50:16:0201004:2243	Богородский г.о.
50:16:0201004:2244	Богородский г.о.
50:16:0201004:2245	Богородский г.о.
50:16:0201004:2246	Богородский г.о.
50:16:0201004:2247	Богородский г.о.
50:16:0201004:2249	Богородский г.о.
50:16:0201004:2250	Богородский г.о.
50:16:0201004:2255	Богородский г.о.
50:16:0201004:2259	Богородский г.о.
50:16:0201004:2260	Богородский г.о.
50:16:0201004:2261	Богородский г.о.
50:16:0201004:2262	Богородский г.о.
50:16:0201004:2263	Богородский г.о.
50:16:0201004:2273	Богородский г.о.
50:16:0201004:2274	Богородский г.о.
50:16:0201004:2279	Богородский г.о.
50:16:0201004:2280	Богородский г.о.
50:16:0201004:2281	Богородский г.о.
50:16:0201004:2282	Богородский г.о.
50:16:0201004:2283	Богородский г.о.
50:16:0201004:2285	Богородский г.о.
50:16:0201004:2286	Богородский г.о.
50:16:0201004:2287	Богородский г.о.
50:16:0201004:2288	Богородский г.о.
50:16:0201004:2294	Богородский г.о.
50:16:0201004:2295	Богородский г.о.
50:16:0201004:2296	Богородский г.о.
50:16:0201004:2299	Богородский г.о.
50:16:0201004:2300	Богородский г.о.
50:16:0201004:2304	Богородский г.о.
50:16:0201004:2305	Богородский г.о.
50:16:0201004:2307	Богородский г.о.
50:16:0201004:2309	Богородский г.о.
50:16:0201004:2311	Богородский г.о.
50:16:0201004:2322	Богородский г.о.
50:16:0201004:2326	Богородский г.о.
50:16:0201004:2328	Богородский г.о.
50:16:0201004:2329	Богородский г.о.
50:16:0201004:2331	Богородский г.о.
50:16:0201004:2353	Богородский г.о.

50:16:0201004:2355	Богородский г.о.
50:16:0201004:2670	Богородский г.о.
50:16:0201004:2672	Богородский г.о.
50:16:0201004:2673	Богородский г.о.
50:16:0201004:2674	Богородский г.о.
50:16:0201004:2676	Богородский г.о.
50:16:0201004:2677	Богородский г.о.
50:16:0201004:2678	Богородский г.о.
50:16:0201004:2679	Богородский г.о.
50:16:0201004:2680	Богородский г.о.
50:16:0201004:2681	Богородский г.о.
50:16:0201004:2682	Богородский г.о.
50:16:0201007:1101	Богородский г.о.
50:16:0201007:1102	Богородский г.о.
50:16:0201007:1104	Богородский г.о.
50:16:0201007:1105	Богородский г.о.
50:16:0201007:1106	Богородский г.о.
50:16:0201007:389	Богородский г.о.
50:16:0201007:686	Богородский г.о.
50:16:0201007:687	Богородский г.о.
50:16:0201007:690	Богородский г.о.
50:16:0201007:695	Богородский г.о.
50:16:0201007:706	Богородский г.о.
50:16:0201007:721	Богородский г.о.
50:16:0201007:726	Богородский г.о.
50:16:0201007:731	Богородский г.о.
50:16:0201007:734	Богородский г.о.
50:16:0201007:746	Богородский г.о.
50:16:0201007:775	Богородский г.о.
50:16:0201007:797	Богородский г.о.
50:16:0201007:815	Богородский г.о.
50:16:0201007:820	Богородский г.о.
50:16:0201007:828	Богородский г.о.
50:16:0201007:832	Богородский г.о.
50:16:0201007:838	Богородский г.о.
50:16:0201007:842	Богородский г.о.
50:16:0201007:855	Богородский г.о.
50:16:0201007:856	Богородский г.о.
50:16:0201007:875	Богородский г.о.
50:16:0201007:916	Богородский г.о.

50:16:0201007:981	Богородский г.о.
50:16:0201007:987	Богородский г.о.
50:16:0202027:10	Богородский г.о.
50:16:0202027:11	Богородский г.о.
50:16:0202027:12	Богородский г.о.
50:16:0202027:13	Богородский г.о.
50:16:0202027:14	Богородский г.о.
50:16:0202027:15	Богородский г.о.
50:16:0202027:16	Богородский г.о.
50:16:0202027:17	Богородский г.о.
50:16:0202027:18	Богородский г.о.
50:16:0202027:3	Богородский г.о.
50:16:0202027:4	Богородский г.о.
50:16:0202028:2	Богородский г.о.
50:16:0202028:4	Богородский г.о.
50:16:0202028:5	Богородский г.о.
50:16:0202028:6	Богородский г.о.
50:16:0202029:1	Богородский г.о.
50:16:0202029:10	Богородский г.о.
50:16:0202029:11	Богородский г.о.
50:16:0202029:12	Богородский г.о.
50:16:0202029:13	Богородский г.о.
50:16:0202029:14	Богородский г.о.
50:16:0202029:15	Богородский г.о.
50:16:0202029:2	Богородский г.о.
50:16:0202029:3	Богородский г.о.
50:16:0202029:4	Богородский г.о.
50:16:0202029:5	Богородский г.о.
50:16:0202029:6	Богородский г.о.
50:16:0202029:7	Богородский г.о.
50:16:0202029:8	Богородский г.о.
50:16:0202029:9	Богородский г.о.
50:14:0000000:105725	г.о. Щелково
50:16:0202011:204	Богородский г.о.
50:16:0202025:100	Богородский г.о.
50:16:0202025:101	Богородский г.о.
50:16:0202025:102	Богородский г.о.
50:16:0202025:103	Богородский г.о.
50:16:0202025:104	Богородский г.о.
50:16:0202025:105	Богородский г.о.

50:16:0202025:106	Богородский г.о.
50:16:0202025:107	Богородский г.о.
50:16:0202025:108	Богородский г.о.
50:16:0202025:109	Богородский г.о.
50:16:0202025:17	Богородский г.о.
50:16:0202025:5	Богородский г.о.
50:16:0202029	Богородский г.о.
50:16:0202028	Богородский г.о.
50:16:0202027	Богородский г.о.
50:16:0202024	Богородский г.о.
50:16:0201007	Богородский г.о.
50:16:0201004	Богородский г.о.
50:16:0202026	Богородский г.о.
50:16:0202025	Богородский г.о.
50:16:0202011	Богородский г.о.
50:16:0000000	Богородский г.о.

ОПИСАНИЕ МЕСТОПОЛОЖЕНИЯ ГРАНИЦ
Публичный сервитут в целях размещения существующего объекта
электросетевого хозяйства Линия электропередачи 110 кВ
"Шерна-Черноголовка"

(наименование объекта, местоположение границ которого описано
 (далее - объект))

Раздел 1

Сведения об объекте		
№ п/п	Характеристика объекта	Описание характеристики
1	2	3
1	Местоположение объекта	Московская область, городской округ Богородский, городской округ Щёлково
2	Площадь объекта ± величина погрешности определения площади (Р ± Дельта Р)	648292 кв.м. ±282 кв.
3	Иные характеристики объекта	Публичный сервитут в целях размещения существующего объекта электросетевого хозяйства Линия электропередачи 110 кВ "Шерна-Черноголовка" сроком действия 49 лет в интересах Публичного акционерного общества «Россети Московский регион»

Местоположение публичного сервитута: Московская область, городской округ Богородский, городской округ Щёлково			
Система координат		МСК-50, зона 1	
Метод определения координат		Аналитический	
Обозначение характерных точек границ	Координаты, м		Средняя квадратическая погрешность положения характерной точки (M _t), м
	X	Y	
1	2	3	4
(1)			
1	507861.32	1438682.41	0.10
2	507863.34	1438699.41	0.10
3	507848.53	1438707.36	0.10
4	507831.57	1438716.44	0.10
5	507632.80	1438822.90	0.10
6	507637.91	1439016.00	0.10
7	507643.90	1439214.34	0.10
8	507648.49	1439407.27	0.10
9	507657.27	1439691.78	0.10
10	507430.59	1439726.29	0.10
11	507198.89	1439725.07	0.10
12	507166.27	1439724.43	0.10
13	507151.99	1439724.15	0.10
14	506935.42	1439719.91	0.10
15	506823.04	1439906.75	0.10
16	506695.25	1440118.45	0.10
17	506584.66	1440300.59	0.10
18	506452.84	1440518.58	0.10
19	506265.16	1440555.55	0.10
20	506230.14	1440562.45	0.10
21	506034.44	1440600.04	0.10
22	505858.51	1440634.50	0.10
23	505645.99	1440675.07	0.10
24	505612.81	1440681.47	0.10
25	505598.69	1440643.44	0.10
26	505638.45	1440635.77	0.10
27	505850.93	1440595.21	0.10
28	506026.81	1440560.76	0.10
29	506222.51	1440523.17	0.10
30	506416.74	1440484.90	0.10
31	506427.75	1440482.74	0.10
32	506550.43	1440279.84	0.10
33	506661.02	1440097.73	0.10
34	506788.78	1439886.10	0.10
35	506913.05	1439679.46	0.10
36	507199.39	1439685.05	0.10
37	507427.67	1439686.26	0.10
38	507616.18	1439657.56	0.10
39	507608.48	1439408.36	0.10


40	507603.89	1439215.42	0.10
41	507597.90	1439017.13	0.10
42	507592.14	1438799.29	0.10
43	507792.93	1438691.72	0.10
44	507794.36	1438690.96	0.10
45	507795.89	1438682.76	0.10
1	507861.32	1438682.41	0.10
(2)			
46	505568.82	1440649.20	0.10
47	505582.93	1440687.23	0.10
48	505502.39	1440702.77	0.10
49	505299.03	1440776.67	0.10
50	505084.44	1440853.79	0.10
51	504883.34	1440925.14	0.10
52	504685.52	1440914.36	0.10
53	504445.94	1440899.58	0.10
54	504395.37	1440715.08	0.10
55	504349.78	1440547.67	0.10
56	504167.04	1440486.59	0.10
57	504008.35	1440431.50	0.10
58	503788.82	1440495.71	0.10
59	503570.15	1440558.13	0.10
60	503352.69	1440619.53	0.10
61	503139.07	1440680.24	0.10
62	502949.11	1440733.89	0.10
63	502719.98	1440798.30	0.10
64	502481.84	1440669.80	0.10
65	502509.41	1440430.78	0.10
66	502532.38	1440230.25	0.10
67	502555.29	1440030.31	0.10
68	502581.38	1439797.12	0.10
69	502825.02	1439816.69	0.10
70	503042.97	1439834.36	0.10
71	503250.65	1439853.78	0.10
72	503252.44	1439640.51	0.10
73	503256.06	1439445.16	0.10
74	503259.77	1439244.12	0.10
75	503263.35	1439028.20	0.10
76	503266.44	1438843.86	0.10
77	503270.15	1438644.77	0.10
78	503270.25	1438639.45	0.10
79	503271.11	1438593.10	0.10
80	503273.83	1438444.12	0.10
81	503277.04	1438271.68	0.10
82	503280.18	1438063.36	0.10
83	503281.46	1437980.76	0.10
84	503281.53	1437976.18	0.10
85	503283.22	1437865.93	0.10
86	503287.19	1437672.99	0.10

87	503290.59	1437476.22	0.10
88	503292.11	1437395.44	0.10
89	503292.16	1437392.47	0.10
90	503292.21	1437389.93	0.10
91	503294.25	1437281.91	0.10
92	503297.08	1437093.40	0.10
93	503300.46	1436903.82	0.10
94	503305.52	1436661.95	0.10
95	503308.21	1436500.85	0.10
96	503308.84	1436463.27	0.10
97	503310.41	1436369.17	0.10
98	503314.04	1436121.16	0.10
99	503319.28	1435911.29	0.10
100	503299.37	1435845.68	0.10
101	503297.17	1435838.46	0.10
102	503296.26	1435835.47	0.10
103	503295.73	1435833.70	0.10
104	503255.66	1435701.71	0.10
105	503252.70	1435691.66	0.10
106	503251.94	1435689.07	0.10
107	503250.59	1435684.52	0.10
108	503197.64	1435504.95	0.10
109	503142.83	1435317.44	0.10
110	503084.62	1435120.17	0.10
111	503029.07	1434932.14	0.10
112	502973.02	1434742.92	0.10
113	502915.95	1434547.74	0.10
114	502857.59	1434349.89	0.10
115	502800.30	1434154.92	0.10
116	502738.51	1433947.96	0.10
117	502681.63	1433751.60	0.10
118	502626.02	1433562.82	0.10
119	502567.13	1433362.84	0.10
120	502512.15	1433176.40	0.10
121	502449.18	1432963.28	0.10
122	502389.75	1432759.05	0.10
123	502338.30	1432582.54	0.10
124	502312.20	1432481.97	0.10
125	502310.11	1432477.99	0.10
126	502297.55	1432453.96	0.10
127	502338.38	1432445.67	0.10
128	502349.78	1432467.49	0.10
129	502359.40	1432504.57	0.10
130	502376.85	1432571.93	0.10
131	502428.14	1432747.88	0.10
132	502487.55	1432952.03	0.10
133	502550.51	1433165.08	0.10
134	502605.52	1433351.53	0.10
135	502664.40	1433551.51	0.10

136	502720.02	1433740.38	0.10
137	502776.90	1433936.67	0.10
138	502838.67	1434143.55	0.10
139	502895.96	1434338.59	0.10
140	502954.34	1434536.46	0.10
141	503011.40	1434731.62	0.10
142	503067.42	1434920.80	0.10
143	503122.98	1435108.85	0.10
144	503181.22	1435306.16	0.10
145	503236.03	1435493.68	0.10
146	503287.45	1435668.01	0.10
147	503288.22	1435670.70	0.10
148	503288.99	1435673.29	0.10
149	503294.13	1435690.72	0.10
150	503337.80	1435834.62	0.10
151	503338.34	1435836.31	0.10
152	503339.32	1435839.54	0.10
153	503341.57	1435846.98	0.10
154	503359.41	1435905.85	0.10
155	503354.02	1436121.96	0.10
156	503350.40	1436369.80	0.10
157	503348.67	1436475.21	0.10
158	503348.59	1436480.13	0.10
159	503345.54	1436662.71	0.10
160	503344.58	1436707.40	0.10
161	503343.66	1436751.24	0.10
162	503340.45	1436904.61	0.10
163	503337.08	1437094.07	0.10
164	503334.24	1437282.60	0.10
165	503332.39	1437380.87	0.10
166	503332.33	1437384.12	0.10
167	503330.57	1437476.96	0.10
168	503327.18	1437673.74	0.10
169	503323.21	1437866.66	0.10
170	503321.68	1437967.73	0.10
171	503321.60	1437972.62	0.10
172	503320.18	1438063.97	0.10
173	503317.05	1438272.35	0.10
174	503313.84	1438444.85	0.10
175	503311.09	1438593.84	0.10
176	503309.84	1438660.73	0.10
177	503309.79	1438665.14	0.10
178	503306.43	1438844.58	0.10
179	503303.33	1439028.87	0.10
180	503299.79	1439244.83	0.10
181	503296.05	1439445.90	0.10
182	503292.45	1439641.06	0.10
183	503290.71	1439846.63	0.10
184	503296.95	1439857.96	0.10

185	503276.85	1439896.42	0.10
186	503039.50	1439874.22	0.10
187	502821.81	1439856.59	0.10
188	502616.83	1439840.12	0.10
189	502595.06	1440034.80	0.10
190	502572.14	1440234.79	0.10
191	502549.16	1440435.35	0.10
192	502524.70	1440647.45	0.10
193	502724.73	1440755.40	0.10
194	502938.25	1440695.38	0.10
195	503128.17	1440641.74	0.10
196	503341.78	1440581.03	0.10
197	503559.22	1440519.63	0.10
198	503777.70	1440457.26	0.10
199	504009.38	1440389.51	0.10
200	504179.94	1440448.71	0.10
201	504382.75	1440516.50	0.10
202	504433.96	1440704.53	0.10
203	504476.95	1440861.39	0.10
204	504687.85	1440874.42	0.10
205	504877.53	1440884.74	0.10
206	505070.97	1440816.10	0.10
207	505285.43	1440739.04	0.10
208	505491.71	1440664.07	0.10
46	505568.82	1440649.20	0.10

Схема расположения границ публичного сервитута
"Линия электропередачи 110 кВ "Шерна-Черноголовка""

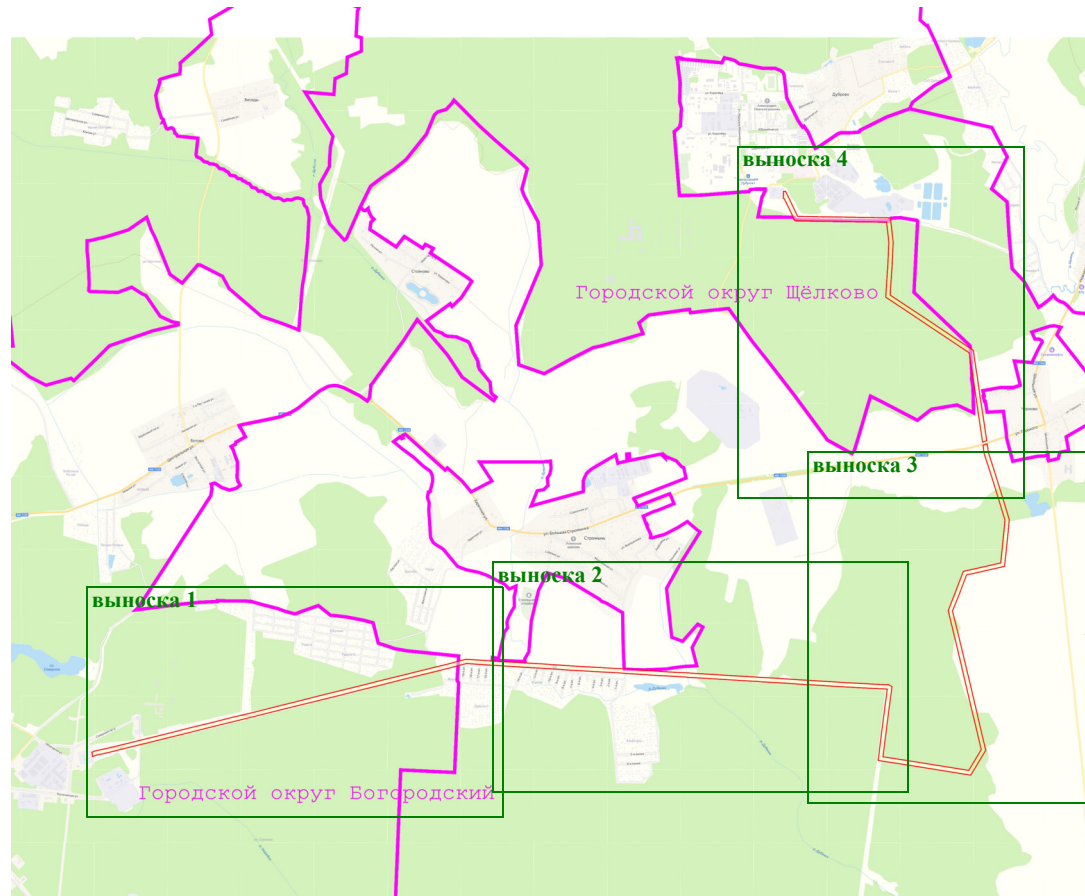

Масштаб 1:50 000

Условные обозначения:


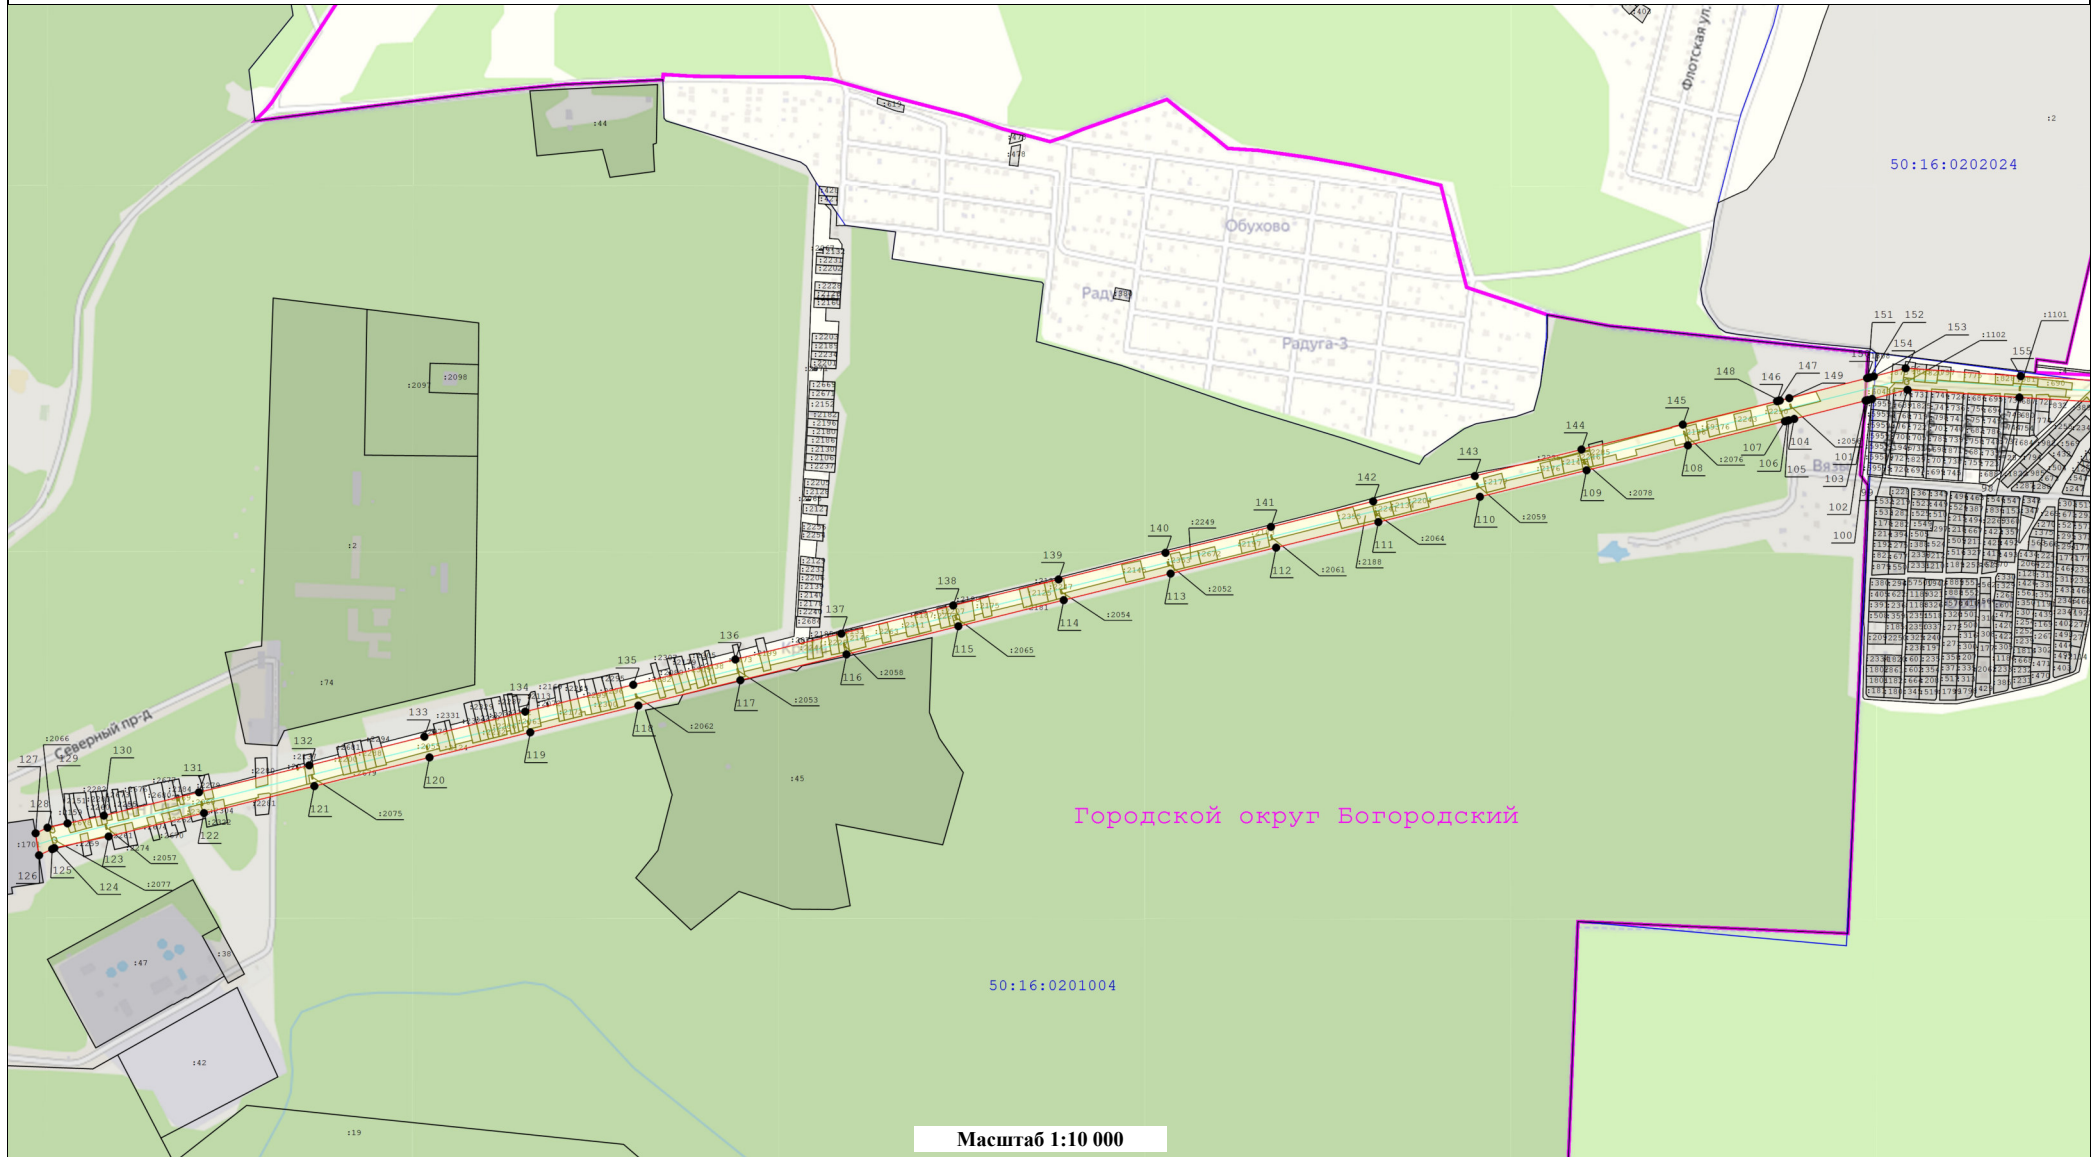
 - вновь образуемая граница публичного сервитута, сведения о которой достаточны для определения ее местоположения

Схема расположения границ публичного сервитута
"Линия электропередачи 110 кВ "Шерна-Черноголовка""

Выноска 1



Масштаб 1:10 000

Условные обозначения:











- | | | | | | |
|---|--|---|--|---|---|
|  | - Существующая часть границы, имеющаяся в ЕГРН сведения о которой достаточны для определения ее местоположения | 148 | - Номер характерной точки границы публичного сервитута |  | - Характерная точка границы зоны публичного сервитута, сведения о которой позволяют однозначно определить ее положение на местности |
|  | - Кадастровый номер земельного участка |  | - Граница кадастрового квартала |  | - Ось линии электропередач |
|  | - Номер кадастрового квартала |  | - Граница охранной зоны линии электропередачи |  | - вновь образуемая граница публичного сервитута, сведения о которой достаточны для определения ее местоположения |
|  | - Граница муниципального образования | | | | |

Схема расположения границ публичного сервитута
"Линия электропередачи 110 кВ "Шерна-Черноголовка""

Выноска 2

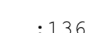

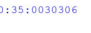 Масштаб 1:10 000

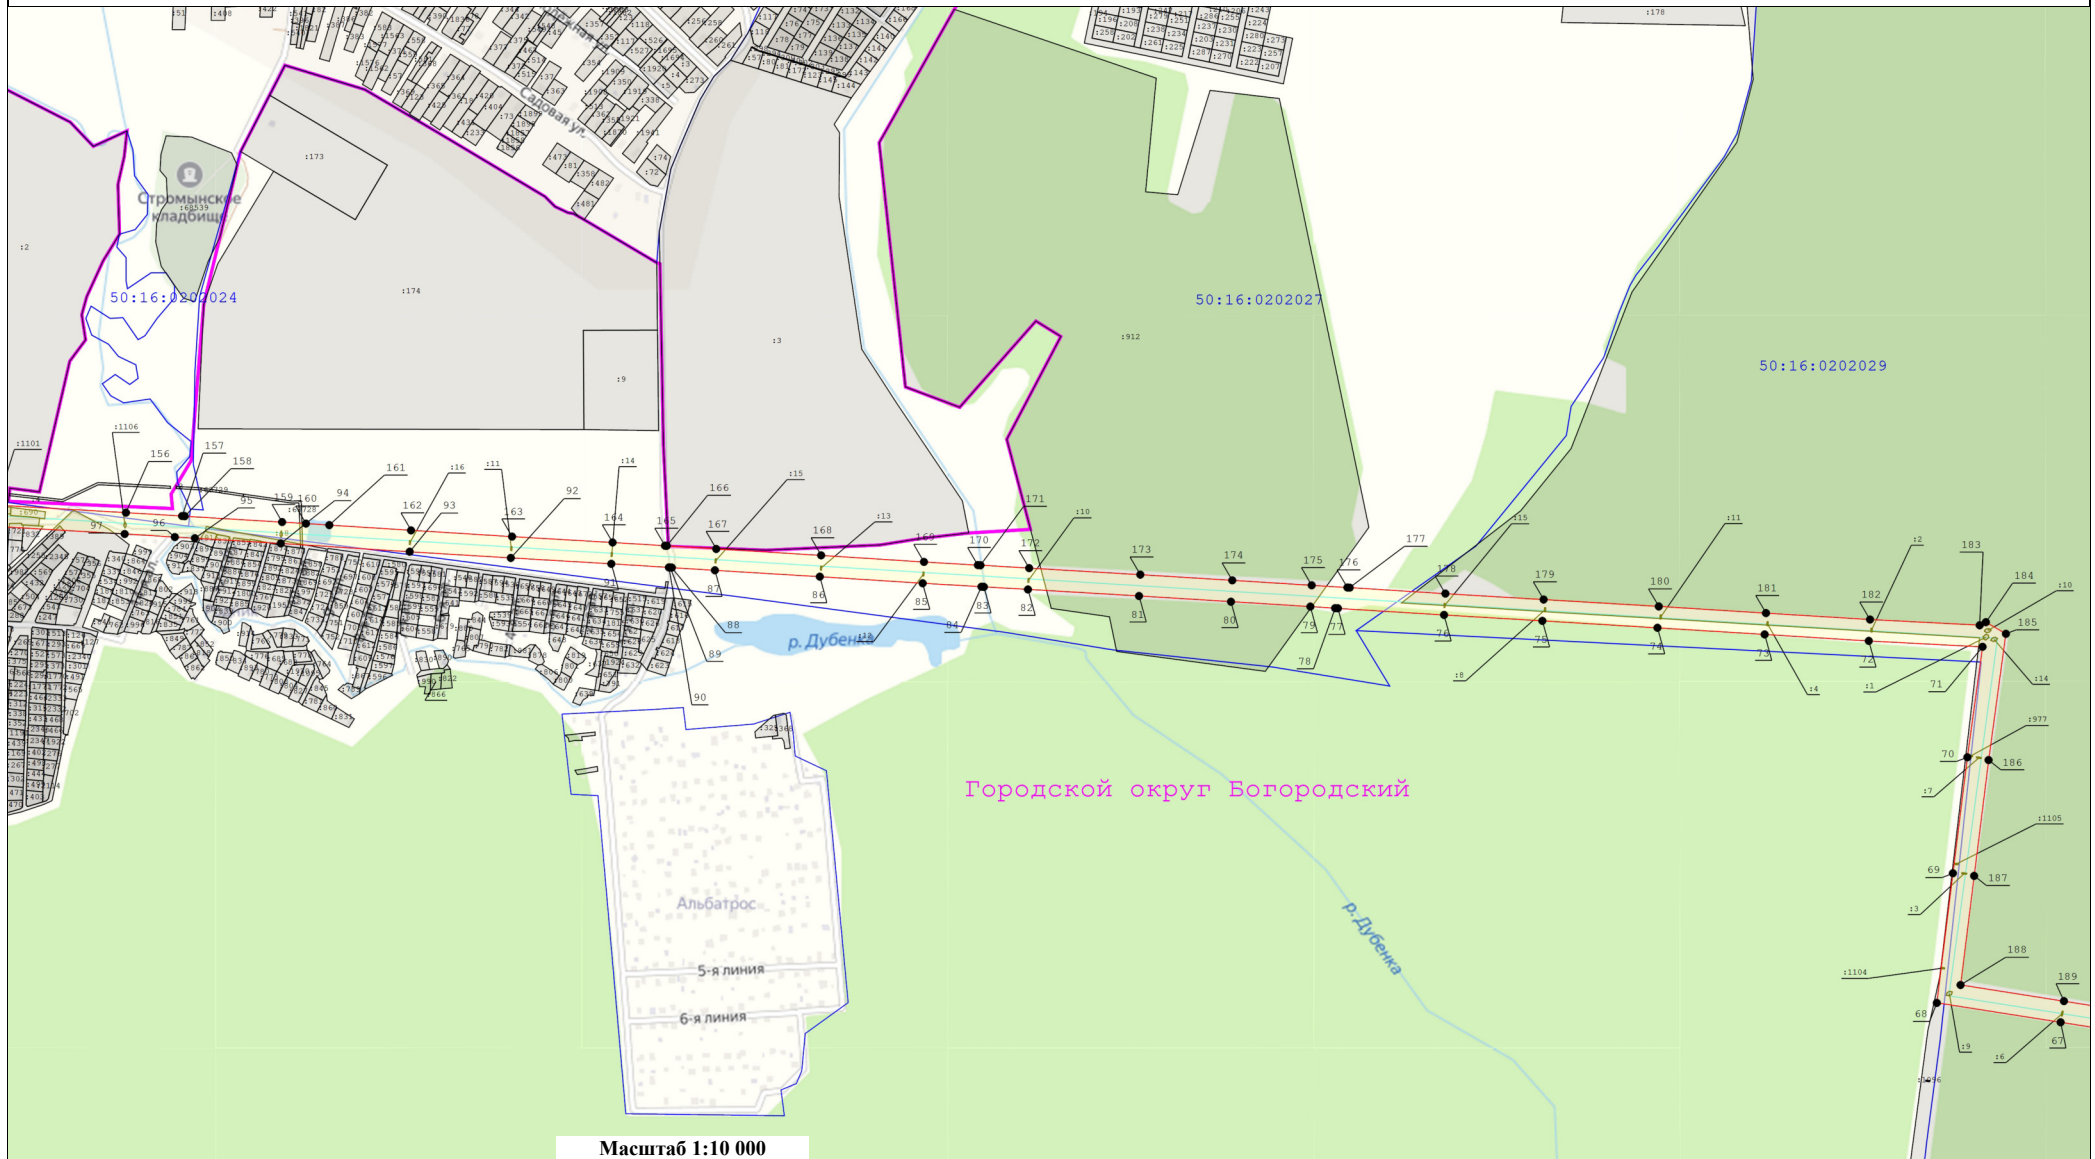Условные обозначения:

- | | | | | | |
|--|--|---------------|--|--|---|
| | - Существующая часть границы, имеющаяся в ЕГРН сведения о которой достаточны для определения ее местоположения | 148 | - Номер характерной точки границы публичного сервитута | | - Характерная точка границы зоны публичного сервитута, сведения о которой позволяют однозначно определить ее положение на местности |
| | - Кадастровый номер земельного участка | : 136 | - Граница кадастрового квартала | | - Ось линии электропередач |
| | - Номер кадастрового квартала | 50:35:0030306 | | | - Вновь образуемая граница публичного сервитута, сведения о которой достаточны для определения ее местоположения |
| | - Граница муниципального образования | | | | |

Схема расположения границ публичного сервитута
"Линия электропередачи 110 кВ "Шерна-Черноголовка"

Выноска 3



Масштаб 1:10 000

Условные обозначения:











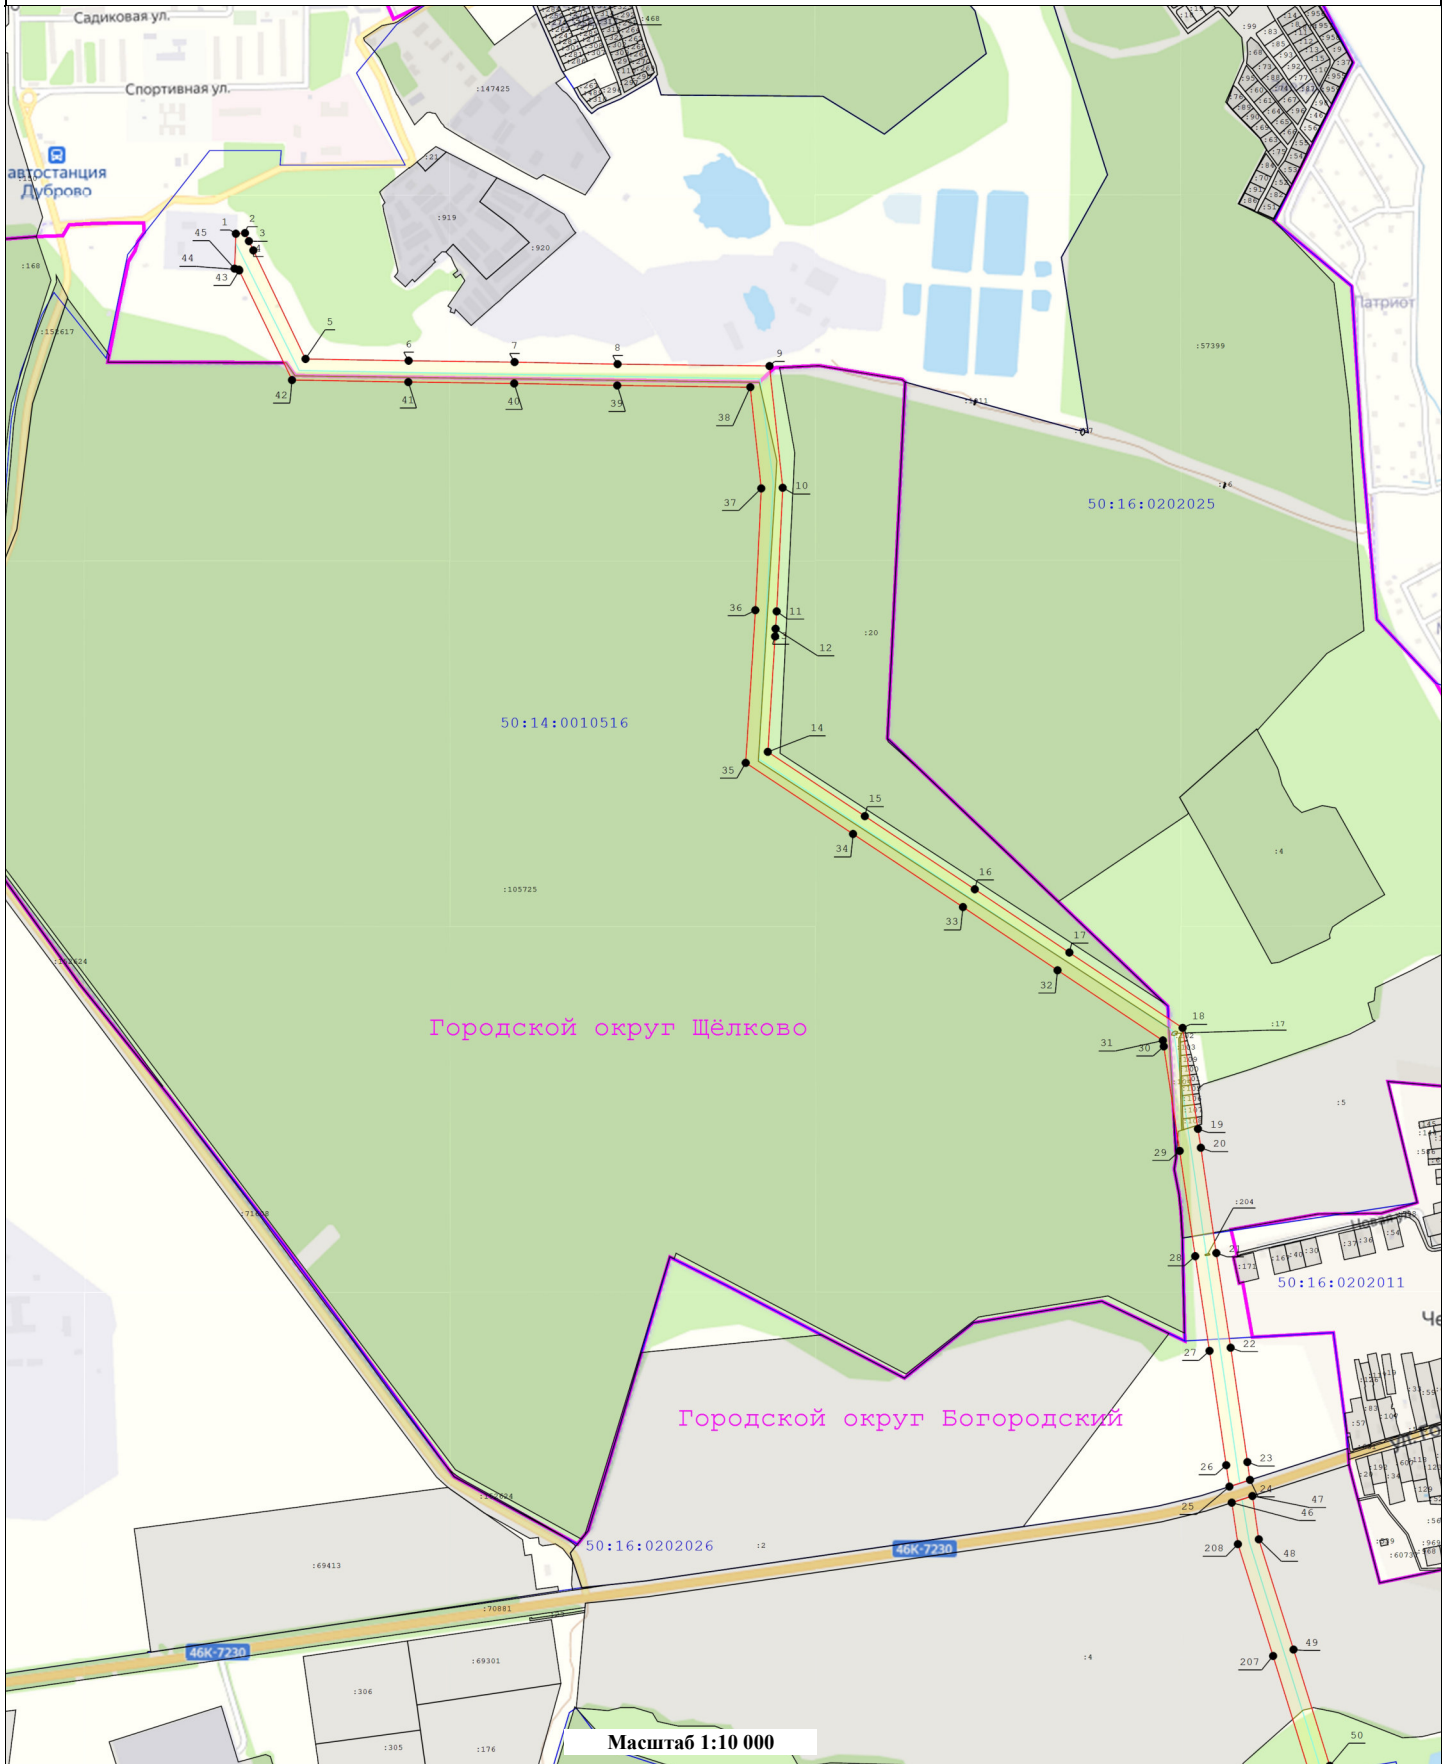
-  - Существующая часть границы, имеющиеся в ЕГРН сведения о которой достаточны для определения ее местоположения
-  - Характерная точка границы зоны публичного сервитута, сведения о которой позволяют однозначно определить ее положение на местности
-  - Граница кадастрового квартала
-  - Номер кадастрового квартала
-  - вновь образуемая граница публичного сервитута, сведения о которой достаточны для определения ее местоположения
-  - Номер характерной точки границы публичного сервитута
-  - Кадастровый номер земельного участка
-  - Ось линии электропередачи
-  - Граница охранный зоны линии электропередачи
-  - Граница муниципального образования

Схема расположения границ публичного сервитута
"Линия электропередачи 110 кВ "Шерна-Черноголовка"

выноски 4



Условные обозначения:

- Существующая часть границы, имеющиеся в ЕГРН сведения о которой достаточны для определения ее местоположения
- Характерная точка границы зоны публичного сервитута, сведения о которой позволяют однозначно определить ее положение на местности
- Граница кадастрового квартала
- Номер кадастрового квартала
- вновь образуемая граница публичного сервитута, сведения о которой достаточны для определения ее местоположения
- Номер характерной точки границы публичного сервитута
- Кадастровый номер земельного участка
- Ось линии электропередачи
- Граница охранный зоны линии электропередачи
- Граница муниципального образования