


Схема расположения земельного участка на кадастровом плане территории

Площадь перераспределяемого земельного участка: 1675 кв.м.

Номер кадастрового квартала: 50:14:0050282

Геоданные МСК-50.2

Имя точки	X, м	Y, м	Имя точки	X, м	Y, м	Имя точки	X, м	Y, м
:ЗУ1 (площадь 1 675 кв.м.)			5	487 783,65	2 219 286,12	10	487 763,57	2 219 266,99
1	487 723,04	2 219 313,52	6	487 787,98	2 219 286,36	11	487 762,75	2 219 280,82
2	487 764,57	2 219 316,04	7	487 788,73	2 219 274,87	12	487 748,05	2 219 279,97
3	487 765,47	2 219 300,70	8	487 774,37	2 219 274,06	1	487 723,04	2 219 313,52
4	487 782,80	2 219 301,69	9	487 774,76	2 219 267,63			

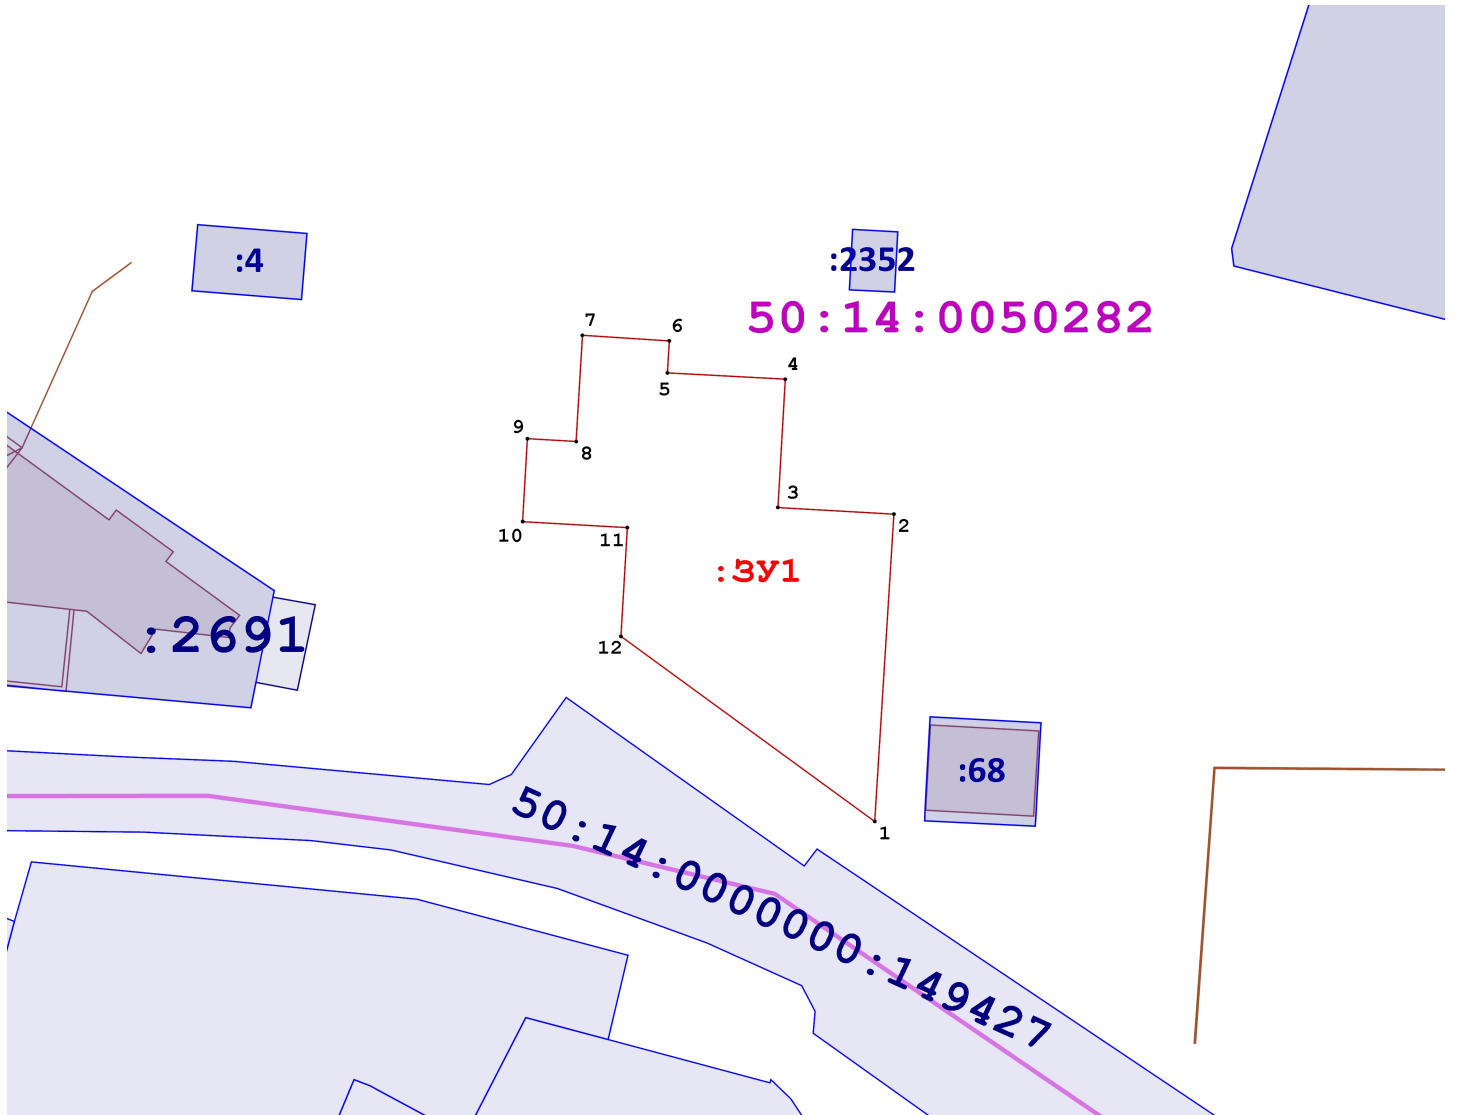

Масштаб 1:1 000

Условные обозначения:

— границы земельных участков по сведениям ЕГРН

:ЗУ1 - обозначение формируемого земельного участка

:664 - обозначение земельных участков по сведениям ЕГРН

— Обозначение кадастрового квартала

1 - обозначение характерных точек и границ формируемого земельного участка