


Схема расположения земельного участка на кадастровом плане территории

Площадь перераспределяемого земельного участка: 2653 кв.м.

Номер кадастрового квартала: 50:14:0040405

Геоданные МСК-50.2

Имя точки	X, м	Y, м	Имя точки	X, м	Y, м	Имя точки	X, м	Y, м
:ЗУ1 (площадь 2 653 кв.м.)			7	486 996,89	2 219 695,91	14	486 944,88	2 219 665,38
1	486 966,65	2 219 639,94	8	486 990,18	2 219 720,11	15	486 941,14	2 219 664,45
2	486 960,46	2 219 662,12	9	486 969,63	2 219 714,49	16	486 941,48	2 219 663,23
3	486 971,86	2 219 665,25	10	486 968,71	2 219 717,96	17	486 938,71	2 219 662,42
4	486 963,39	2 219 693,23	11	486 934,78	2 219 708,48	18	486 945,32	2 219 634,25
5	486 973,56	2 219 696,03	12	486 936,50	2 219 702,71	1	486 966,65	2 219 639,94
6	486 975,30	2 219 689,70	13	486 934,61	2 219 702,13			

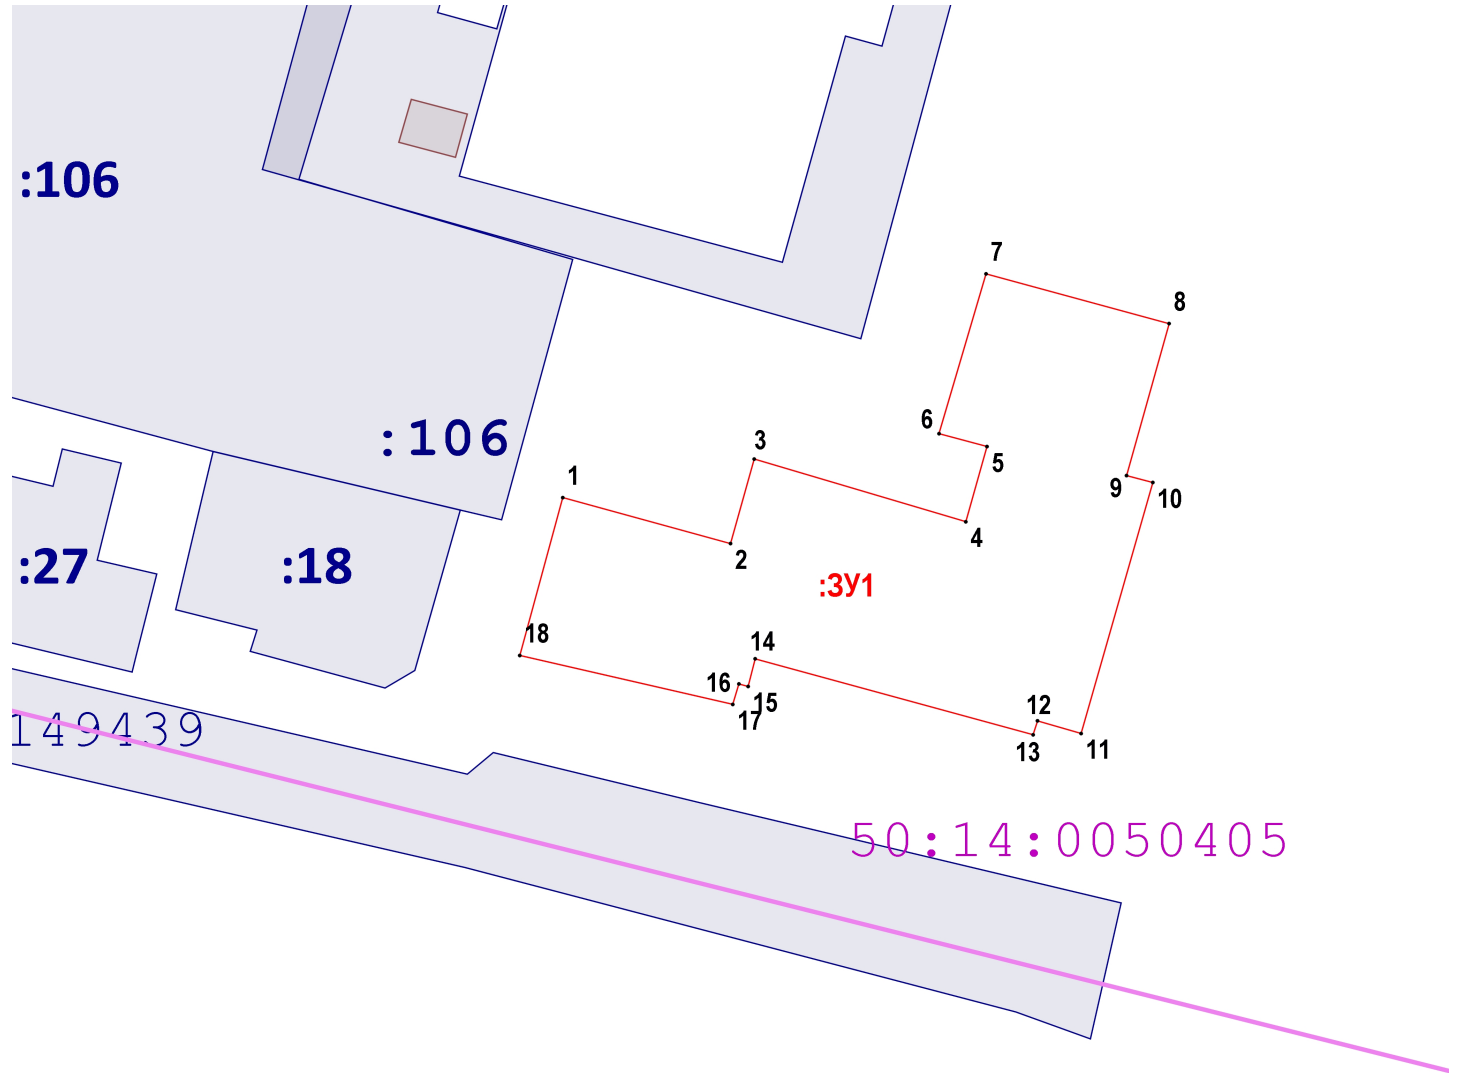

50:14:0050409

Масштаб 1:1 000

Условные обозначения:

— - границы земельных участков по сведениям ЕГРН

:ЗУ1 - обозначение формируемого земельного участка

:664 - обозначение земельных участков по сведениям ЕГРН

— - Обозначение кадастрового квартала

1 - обозначение характерных точек и границ формируемого земельного участка