

**Графическое описание местоположения границ публичного сервитута
В целях размещения и эксплуатации объектов электросетевого хозяйства
местного значения - здание РП, кадастровый номер 50:14:0000000:118619**

Местоположение объекта	Российская Федерация, Московская область, г.о.Щёлково
------------------------	--

Система координат	МСК 50, зона 2
-------------------	----------------

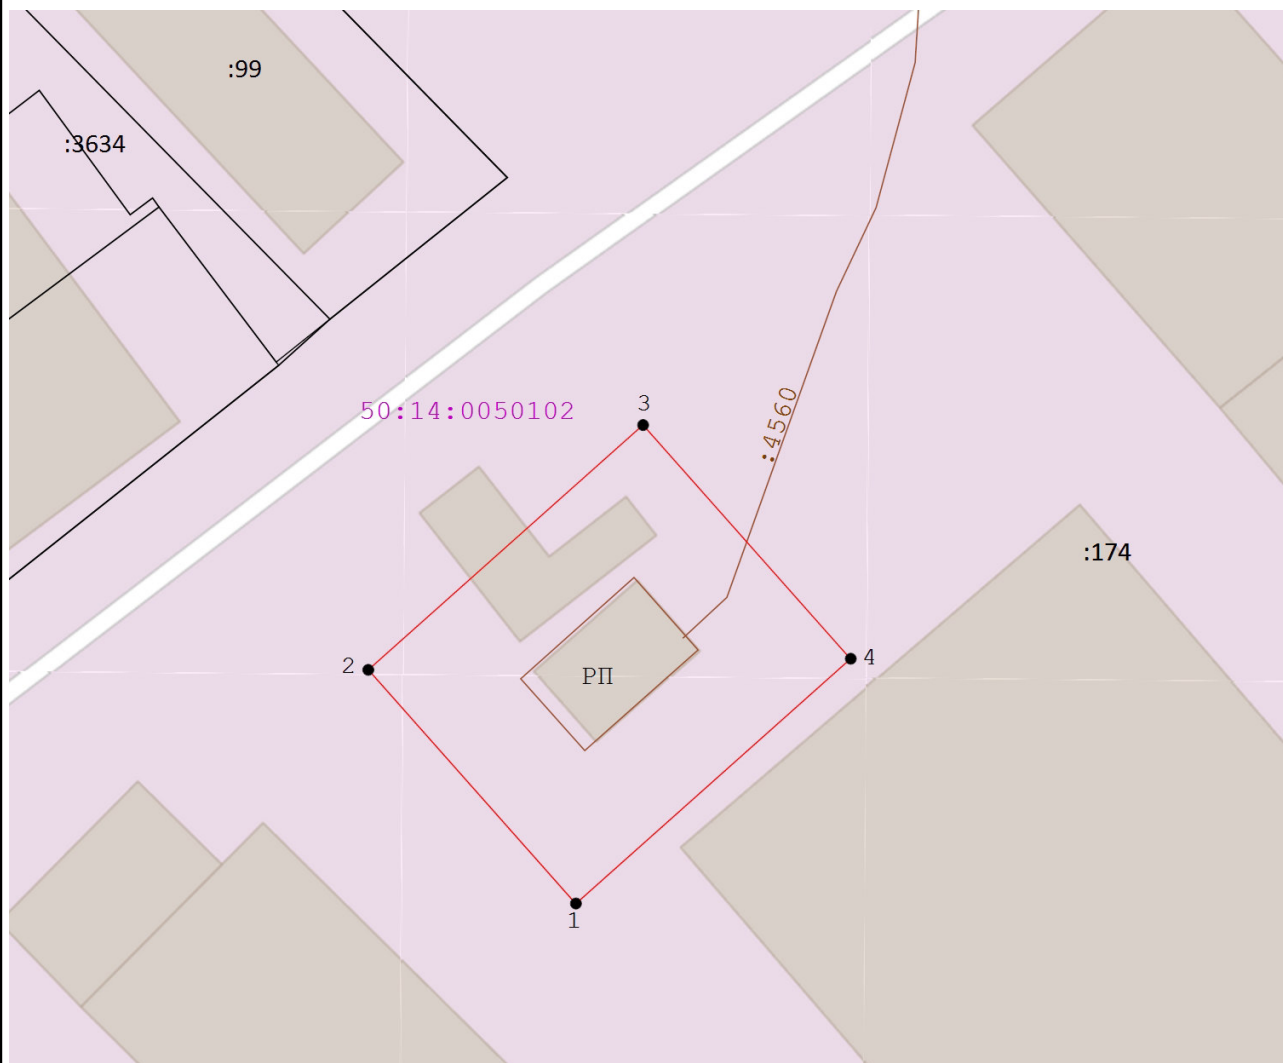
Площадь объекта	986 кв.м
-----------------	----------

Перечень характерных точек

Обозначение характерных точек границ	Координаты, м		Метод определения координат характерной точки	Средняя квадратическая погрешность положения характерной точки (Mt), м
	X	Y		
1	2	3	4	5
1	489869,08	2217246,88	Метод спутниковых геодезических измерений (определений)	0,10
2	489890,69	2217227,65		0,10
3	489913,34	2217253,10		0,10
4	489891,72	2217272,33		0,10
1	489869,08	2217246,88		0,10



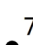
Графическое описание местоположения границ публичного сервитута

В целях размещения и эксплуатации объектов электросетевого хозяйства местного значения - здание РП, кадастровый номер 50:14:0000000:118619



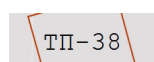
Масштаб 1:700

Условные обозначения:

-  - Вновь образуемая граница публичного сервитута, сведения о которой достаточны для определения ее местоположения
-  - Существующая часть границы, имеющиеся в ЕГРН сведения о которой достаточны для определения ее местоположения
-  - Характерная точка границы зоны публичного сервитута, сведения о которой позволяют однозначно определить ее местоположение

: 116 - Кадастровый номер земельного участка в границах кадастрового квартала

50:14:0060111 - Номер кадастрового квартала

 ТП-38 - Объект электросетевого хозяйства, в отношении которого устанавливается сервитут

: 112228 - Кадастровый номер объекта капитального строительства