


**Графическое описание местоположения границ публичного сервитута
В целях размещения и эксплуатации объектов электросетевого хозяйства
местного значения - БКТП-479, кадастровый номер 50:14:0050401:946**

Местоположение объекта			Российская Федерация, Московская область, г.о.Щёлково	
Система координат			МСК 50, зона 2	
Площадь объекта			619 кв.м	
Перечень характерных точек				
Обозначение характерных точек границ	Координаты, м		Метод определения координат характерной точки	Средняя квадратическая погрешность положения характерной точки (Mt), м
	X	Y		
1	2	3	4	5
1	487789,20	2217515,31	Аналитический метод	0,10
2	487801,22	2217493,81		0,10
3	487823,12	2217506,45		0,10
4	487810,51	2217527,86		0,10
1	487789,20	2217515,31		0,10

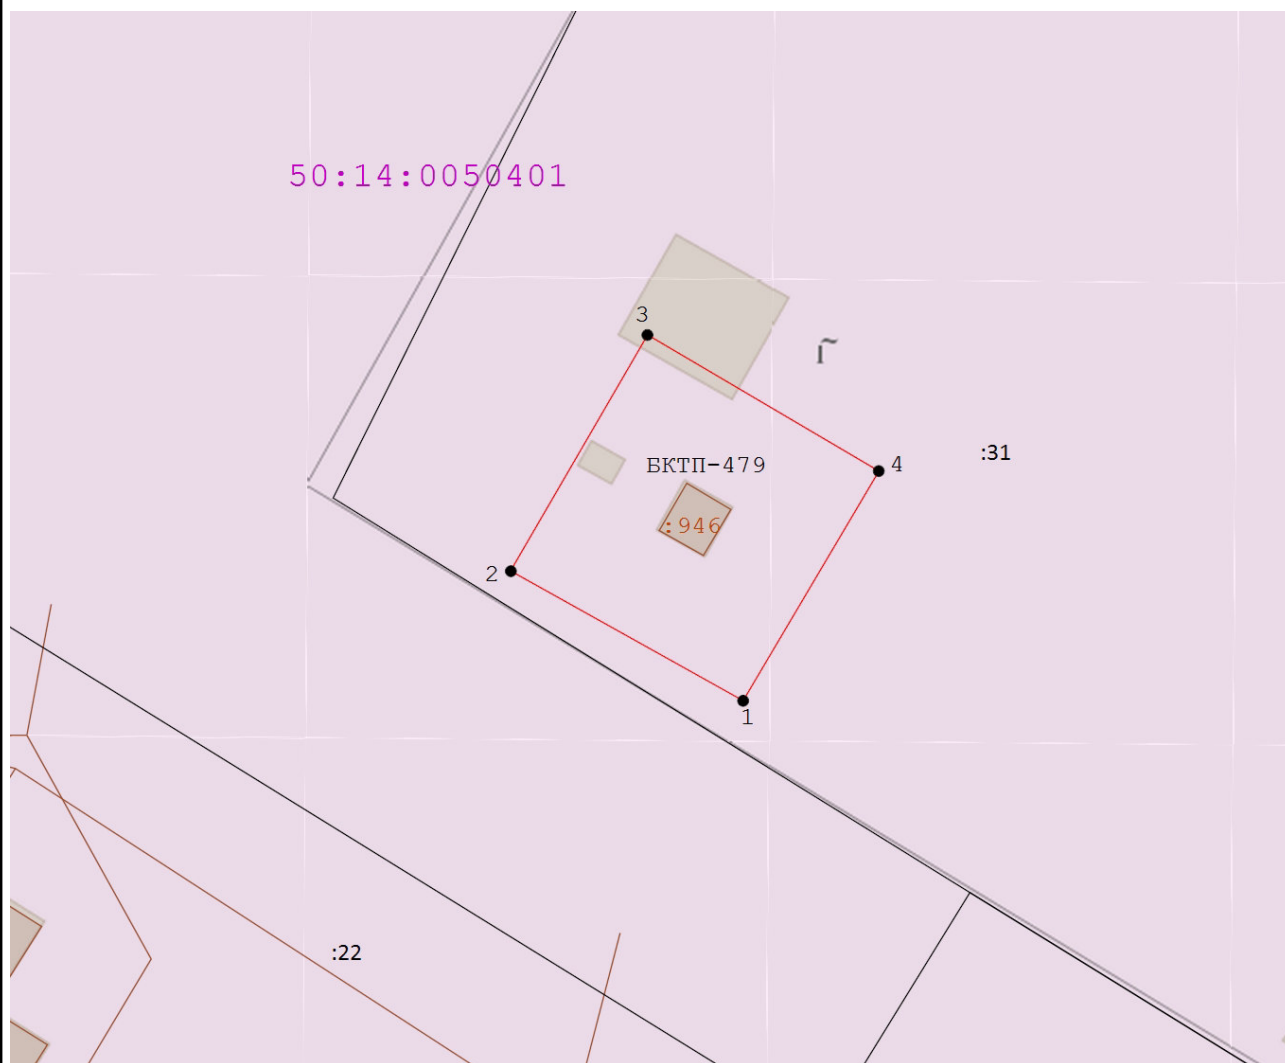


Графическое описание местоположения границ публичного сервитута

В целях размещения и эксплуатации объектов электросетевого хозяйства местного значения - БКТП-479, кадастровый номер 50:14:0050401:946




Масштаб 1:700

Условные обозначения:

-  - Вновь образуемая граница публичного сервитута, сведения о которой достаточны для определения ее местоположения
-  - Существующая часть границы, имеющиеся в ЕГРН сведения о которой достаточны для определения ее местоположения
-  - Характерная точка границы зоны публичного сервитута, сведения о которой позволяют однозначно определить ее местоположение

:116 - Кадастровый номер земельного участка в границах кадастрового квартала

50:14:0060111 - Номер кадастрового квартала

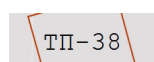 ТП-38 - Объект электросетевого хозяйства, в отношении которого устанавливается сервитут

50.14.2.30 - Учетный номер ЗОУИТ