

## СХЕМА ГРАНИЦ ПУБЛИЧНОГО СЕРВИТУТА В ГРАНИЦАХ ЗЕМЕЛЬНОГО УЧАСТКА С КАДАСТРОВЫМ НОМЕРОМ 50:14:0000000:103331


Объект: подземные линейные сооружения (газопровод низкого давления  $P \leq 0,003 \text{ МПа}$ )

Местоположение/кадастровый номер: Московская область, Щелковский район, с/т


"Трубино" (ЗУ с КН 50:14:0000000:103331)

Площадь земельного участка: 33 кв.м

Система координат МСК-50, Зона 2

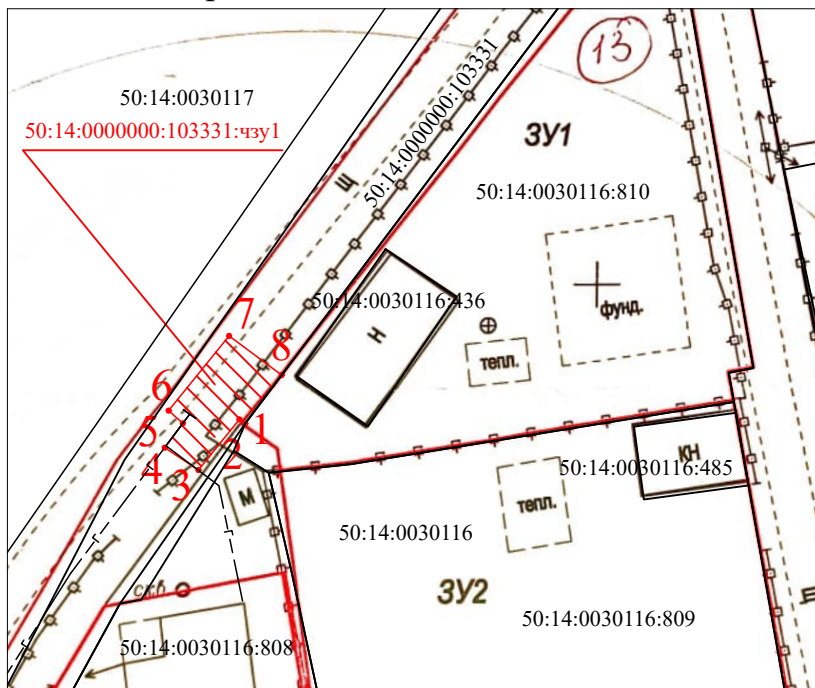

Условные обозначения:

- Границы земельных участков согласно сведениям ЕГРН
-  — Испрашиваемый земельный участок
- — Характерные точки границ
- 1 — Номер характерной точки границ

Масштаб 1:500

Условный номер земельного участка		
50:14:0000000:103331:чзу1		
Площадь участка: 33 кв.м.		
Номер точки	X	Y
1	495690.72	2227176.75
2	495690.99	2227176.36
3	495687.64	2227173.65
4	495689.12	2227171.42
5	495690.73	2227172.62
6	495691.57	2227171.68
7	495696.51	2227175.68
8	495693.92	2227179.16