



СХЕМА ГРАНИЦ ПУБЛИЧНОГО СЕРВИТУТА В ГРАНИЦАХ ЗЕМЕЛЬНОГО УЧАСТКА С КАДАСТРОВЫМ НОМЕРОМ 50:14:0040117:2393

Объект: подземные линейные сооружения (газопровод среднего давления $P \leq 0,3 \text{ МПа}$)
Местоположение/кадастровый номер: Московская область, гЩёлково, Российская
Федерация, городской округ Щёлково (ЗУ с КН 50:14:0040117:2393)
Площадь земельного участка: 20 кв.м

Система координат МСК-50, Зона 2

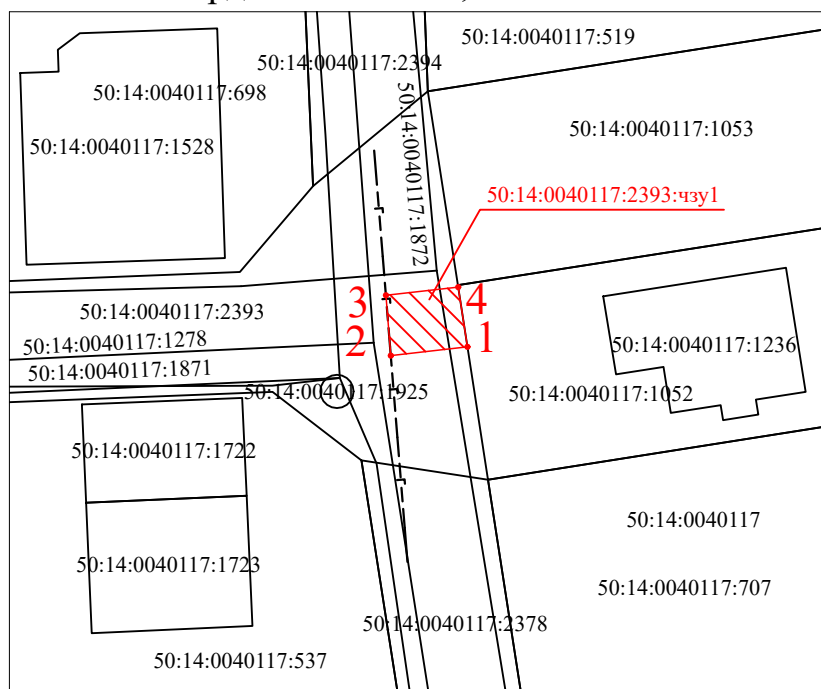

Условные обозначения:

- Границы земельных участков согласно сведениям ЕГРН
-  — Испрашиваемый земельный участок
- — Характерные точки границ
- 1 — Номер характерной точки границ

Масштаб 1:500

Условный номер земельного участка		
50:14:0040117:2393:чзу1		
Площадь участка: 20 кв.м.		
Номер точки	X	Y
1	481955.90	2215933.92
2	481955.32	2215928.85
3	481959.31	2215928.53
4	481959.85	2215933.31