



СХЕМА ГРАНИЦ ПУБЛИЧНОГО СЕРВИТУТА В ГРАНИЦАХ ЗЕМЕЛЬНОГО УЧАСТКА С КАДАСТРОВЫМ НОМЕРОМ 50:14:0040118:3828

Объект: подземные линейные сооружения (газопровод среднего давления $P \leq 0,3 \text{ МПа}$)
Местоположение/кадастровый номер: Московская область, г. Щёлково, Российская
Федерация, городской округ Щёлково (ЗУ с КН 50:14:0040118:3828)
Площадь земельного участка: 9 кв.м

Система координат МСК-50, Зона 2

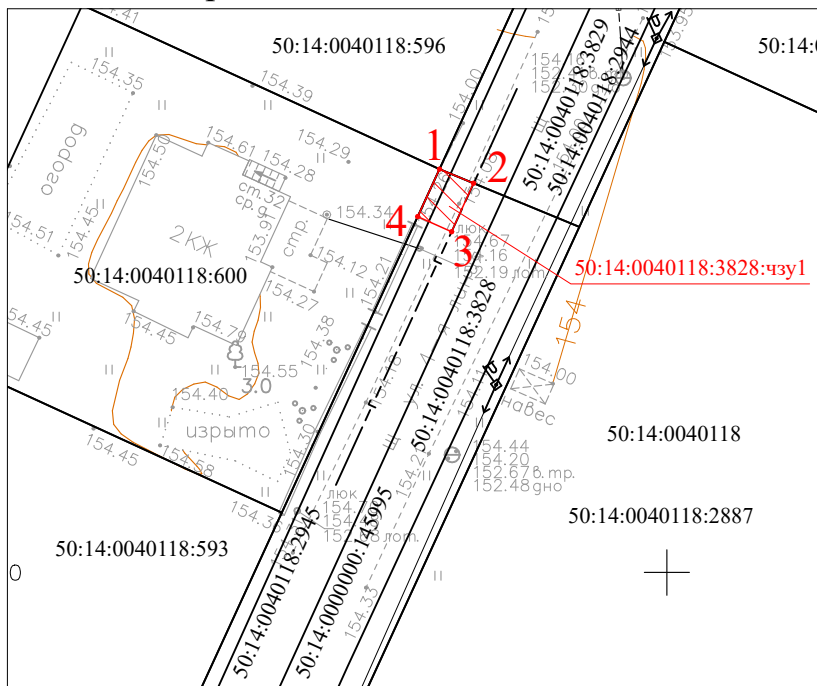

Условные обозначения:

- Границы земельных участков согласно сведениям ЕГРН
-  — Испрашиваемый земельный участок
- — Характерные точки границ
- 1 — Номер характерной точки границ

Масштаб 1:500

Условный номер земельного участка		
50:14:0040118:3828:чзу1		
Площадь участка: 9 кв.м.		
Номер точки	X	Y
1	483226.67	2216834.96
2	483225.74	2216837.21
3	483222.53	2216835.76
4	483223.53	2216833.52