

Схема границ

Приложение к публичному  
сервитуту  
№ \_\_\_\_\_ от \_\_\_\_\_

Объект: Газопровод низкого давления

Местоположение земельного участка: Московская обл., г.о. Щелково, п. Образцово

Кадастровый номер земельного участка, квартала: 50:14:0030411:1065


Площадь земельного участка: 502 кв.м.

Категория земель: земли населенных пунктов

Вид разрешенного использования по классификатору: коммунальное обслуживание (3.1)

Экспликация земель				
п/п	Площадь контуров, кв.м.	Категория земель	Испрашиваемый вид разрешенного использования	Примечание
ЧЗУ1	502	земли населенных пунктов	Коммунальное обслуживание	50:14- Щелковский кадастровый район, кадастровый квартал 50:14:0030411
Итого	502			

Доступ к земельному участку имеется и осуществляется со стороны земель общего пользования

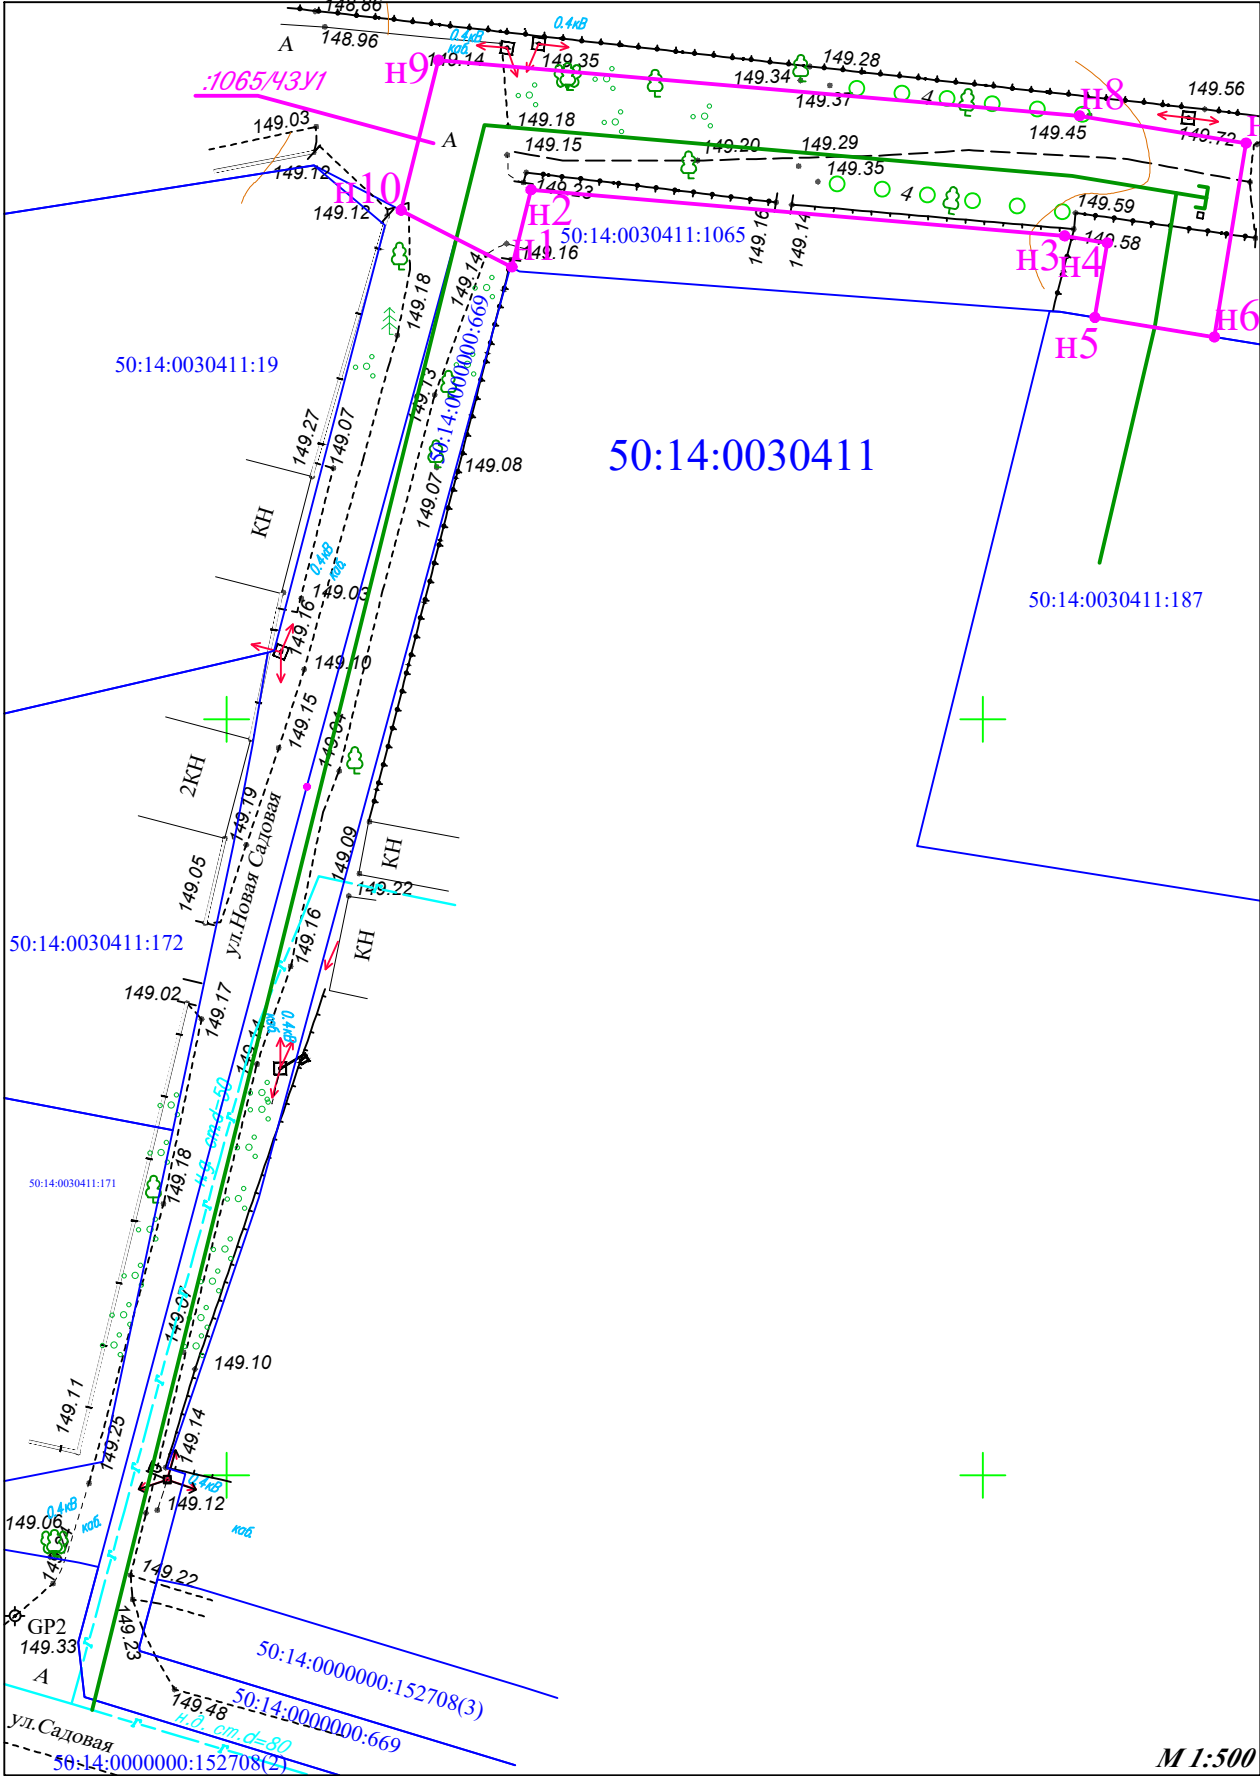

Каталог координат

Геоаданные о границах земельного участка :669/ЧЗУ1							
Условное обозначение	Координаты МСК-50		от т. - до т.			Расстоян ие, м	Дирекцион ный угол
	X	Y					
n1	2215368,84	489779,92	n1	-	n2	5,26	013°54'
n2	2215370,11	489785,03	n2	-	n3	35,43	094°57'
n3	2215405,41	489781,97	n3	-	n4	2,85	099°17'
n4	2215408,22	489781,51	n4	-	n5	5,00	189°17'
n5	2215407,41	489776,58	n5	-	n6	8,00	099°17'
n6	2215415,31	489775,29	n6	-	n7	13,00	009°17'
n7	2215417,40	489788,12	n7	-	n8	11,15	279°17'
n8	2215406,40	489789,92	n8	-	n9	42,57	274°57'
n9	2215363,99	489793,59	n9	-	n10	10,22	193°54'
n10	2215361,53	489783,67	n10	-	n1	8,22	117°10'

**:ЗУ1**  
**Описание границ смежных землепользователей:**  
От n1 до n5 - участок с кадастровым номером 50:14:0030411:1065  
От n5 до n6 - участок с кадастровым номером 50:14:0030411:187  
От n6 до n10 - участок с кадастровым номером 50:14:0030411:1065  
От n10 до n1 - участок с кадастровым номером 50:14:0000000:669

- Примечание:
- Ограничения (обременения): сведения отсутствуют.
  - Наличие охраняемых объектов: природных, культурных: сведения отсутствуют.
  - Подготовлено по материалам сведений кадастрового плана территории кадастрового квартала 50:14:0030411 и материалам топографической съемки М 1:500 в системе координат МСК-50

Условные обозначения:	
	- испрашиваемый земельный участок под строительство газопровода
	- проектируемый газопровод
	- границы земельных участков сведения о которых содержатся в ГКН
	- граница кадастрового квартала
50:10:0020604 - номера кадастровых кварталов	
50:10:0020604:25 - кадастровые номера земельных участков	
n1 - характерные точки испрашиваемого земельного участка	
	- испрашиваемый участок для газопровода
	- охранная зона существующего газопровода
	- охранная зона кабеля связи
	- охранная зона водопровода
	- охранная зона кабеля связи
	- охранная зона канализации
	- охранная зона ЛЭП

Заявитель: АО "Мособлгаз"