


## СХЕМА ГРАНИЦ ПУБЛИЧНОГО СЕРВИТУТА В ГРАНИЦАХ ЗЕМЕЛЬНОГО УЧАСТКА С КАДАСТРОВЫМ НОМЕРОМ 50:14:0000000:148894

**Объект:** подземные линейные сооружения (газопровод низкого давления  
 $P \leq 0,003 \text{ МПа}$ )


**Местоположение/кадастровый номер:** Московская область, городской округ  
Щёлково, дачный посёлок Загорянский, улица Панфиловцев  
(ЗУ с КН 50:14:0000000:148894)

**Площадь земельного участка:** 40 кв.м

**Система координат** МСК-50, Зона 2

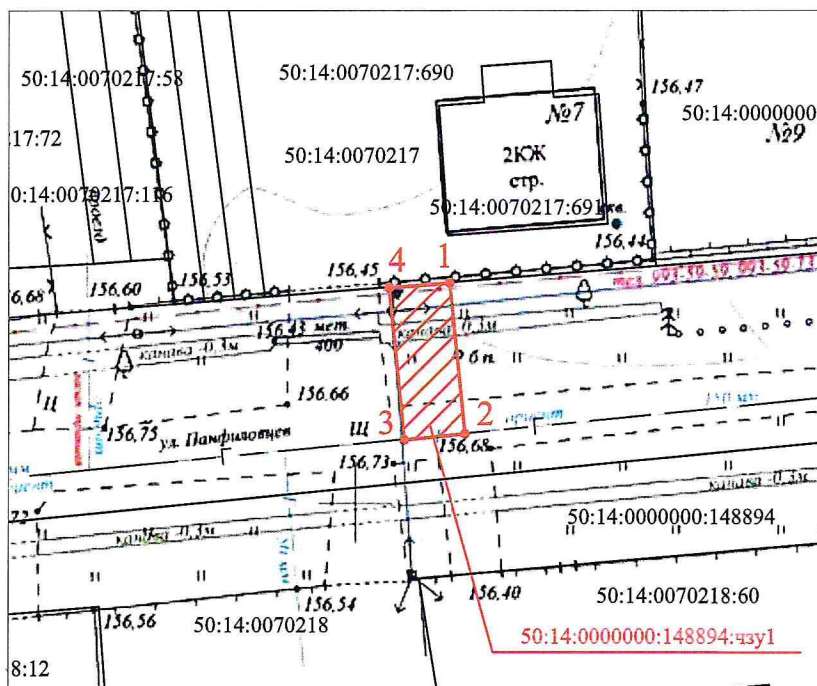

Условные обозначения:

- Границы земельных участков согласно сведениям ЕГРН
-  — Испрашиваемый земельный участок
- — Характерные точки границ
- 1 — Номер характерной точки границ

Масштаб 1:500

Условный номер земельного участка		
50:14:0000000:148894:чз1		
Площадь участка: 40 кв.м.		
Номер точки	X	Y
Номер точки	X	Y
1	485914.52	2214006.18
2	485904.56	2214007.21
3	485904.16	2214003.20
4	485914.20	2214002.17

Подготовила: Хрусталева Г. Н.

