


<i>Описание местоположения границ публичного сервитута</i> <i>В целях размещение существующего объекта электросетевого хозяйства местного значения – Трансформаторная подстанция, с кадастровым номером 50:14:0050502:2629</i>				
Местоположение объекта		Российская Федерация, Московская область		
Система координат		МСК 50, зона 2		
Площадь объекта		80м²		
Перечень характерных точек				
Обозначение характерных точек границ	Координаты, м		Метод определения координат характерной точки	Средняя квадратическая погрешность положения характерной точки (Mt), м
	X	Y		
1	2	3	4	5
1	486 549,60	2 219 744,60	Метод спутниковых геодезических измерений (определений)	0,10
2	486 550,13	2 219 734,93		0,10
3	486 558,43	2 219 735,42		0,10
4	486 557,94	2 219 745,02		0,10
1	486 549,60	2 219 744,60		0,10

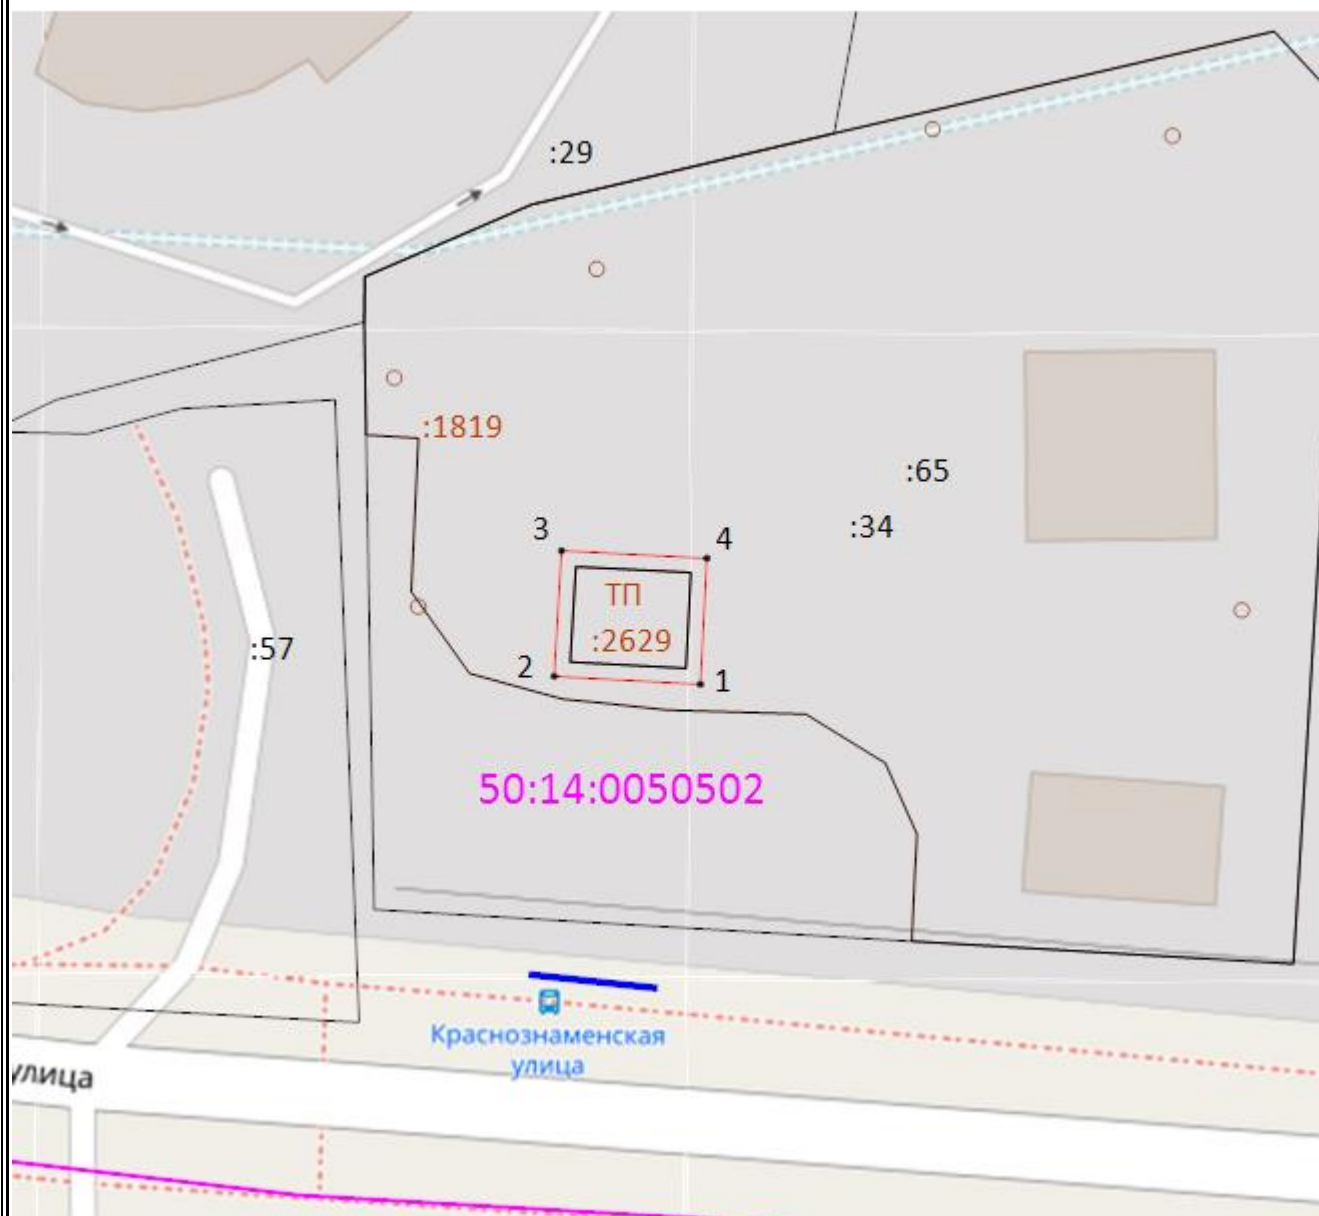

Масштаб 1:500

**Условные обозначения:**

- 1 - Характерная точка границы образуемого земельного участка
- - Вновь образованная часть границы, сведения о которой достаточны для определения ее местоположения
- - Границы земельных участков по сведениям ЕГРН
- :116 - кадастровый номер земельного участка
- :1267 - Границы и кадастровый номер ОКС по сведениям ЕГРН
- ТП - Объект электросетевого хозяйства, в отношении которого устанавливается публичный сервитут
- 50:14:0040104 - Границы и номер кадастрового квартала
- - Доступ к образуемому земельному участку
- МСК-50, зона 2 - Система координат