

ОПИСАНИЕ МЕСТОПОЛОЖЕНИЯ ГРАНИЦ
Публичный сервитут в целях размещения существующего объекта
электросетевого хозяйства Линия электропередачи 110 кВ
"Истомкино-Монино"

(наименование объекта, местоположение границ которого описано
(далее - объект))

Раздел 1

Сведения об объекте		
№ п/п	Характеристика объекта	Описание характеристики
1	2	3
1	Местоположение объекта	Московская область, Богородский городской округ, городской округ Щёлково, городской округ Лосино-Петровский
2	Площадь объекта ± величина погрешности определения площади (Р ± Дельта Р)	750182 кв.м. ±304 кв.
3	Иные характеристики объекта	Публичный сервитут в целях размещения существующего объекта электросетевого хозяйства Линия электропередачи 110 кВ "Истомкино-Монино" сроком действия 49 лет в интересах Публичного акционерного общества «Россети Московский регион»

Раздел 2			
Местоположение публичного сервитута: Московская область, Богородский городской округ, городской округ Щёлково, городской округ Лосино-Петровский			
Система координат		МСК-50, зона 1	
Метод определения координат		Аналитический	
Обозначение характерных точек границ	Координаты, м		Средняя квадратическая погрешность положения характерной точки (Mt), м
	X	Y	
1	2	3	4
(1)			
1	482304.99	1421662.95	0.10
2	482259.70	1421652.92	0.10
3	482295.79	1421619.93	0.10
4	482300.42	1421620.94	0.10
5	482301.36	1421620.49	0.10
6	482487.85	1421533.42	0.10
7	482689.33	1421439.41	0.10
8	482885.06	1421348.39	0.10
9	483079.90	1421257.56	0.10
10	483140.11	1421229.59	0.10
11	483145.98	1421226.87	0.10
12	483275.39	1421166.73	0.10
13	483468.23	1421076.80	0.10
14	483480.92	1421048.51	0.10
15	483482.46	1421013.74	0.10
16	483492.74	1420780.76	0.10
17	483494.28	1420744.65	0.10
18	483512.89	1420744.09	0.10
19	483514.87	1420811.86	0.10
20	483514.85	1420811.89	0.10
21	483529.69	1420850.64	0.10
22	483526.78	1420916.20	0.10
23	483521.61	1421033.53	0.10
24	483520.56	1421057.91	0.10
25	483498.66	1421106.77	0.10
26	483292.31	1421203.00	0.10
27	483174.65	1421257.67	0.10
28	483168.01	1421260.76	0.10
29	483096.80	1421293.83	0.10
30	482901.97	1421384.66	0.10
31	482706.24	1421475.68	0.10
32	482504.77	1421569.68	0.10
33	482369.03	1421633.05	0.10
34	482364.68	1421635.08	0.10
1	482304.99	1421662.95	0.10
(2)			
35	479904.42	1422451.52	0.10
36	479898.12	1422411.98	0.10

37	479907.76	1422410.10	0.10
38	479914.71	1422408.73	0.10
39	480121.30	1422368.96	0.10
40	480336.05	1422326.94	0.10
41	480404.94	1422313.93	0.10
42	480548.26	1422286.87	0.10
43	480664.05	1422113.19	0.10
44	480784.01	1421933.17	0.10
45	480906.17	1421749.83	0.10
46	481022.75	1421575.01	0.10
47	481151.56	1421382.02	0.10
48	481375.91	1421428.68	0.10
49	481557.58	1421466.64	0.10
50	481765.72	1421509.85	0.10
51	481801.72	1421517.37	0.10
52	481807.27	1421518.54	0.10
53	482007.26	1421560.28	0.10
54	482074.50	1421574.07	0.10
55	482216.38	1421602.35	0.10
56	482259.22	1421611.82	0.10
57	482264.79	1421613.05	0.10
58	482271.92	1421614.64	0.10
59	482235.83	1421647.63	0.10
60	482208.18	1421641.51	0.10
61	482070.95	1421614.15	0.10
62	482067.03	1421613.38	0.10
63	481999.38	1421599.52	0.10
64	481993.75	1421598.35	0.10
65	481981.06	1421595.70	0.10
66	481968.71	1421593.12	0.10
67	481942.29	1421587.59	0.10
68	481938.48	1421586.80	0.10
69	481757.54	1421549.03	0.10
70	481549.39	1421505.81	0.10
71	481367.78	1421467.85	0.10
72	481169.79	1421426.69	0.10
73	481056.02	1421597.21	0.10
74	480939.48	1421772.03	0.10
75	480817.28	1421955.37	0.10
76	480697.31	1422135.39	0.10
77	480572.23	1422323.08	0.10
78	480343.57	1422366.22	0.10
79	480339.93	1422366.95	0.10
80	480128.93	1422408.24	0.10
81	479922.35	1422448.02	0.10
82	479913.90	1422449.66	0.10
35	479904.42	1422451.52	
(3)			0.10
83	477830.19	1423658.71	0.10

84	477792.93	1423649.99	0.10
85	477789.81	1423649.41	0.10
86	477788.19	1423606.29	0.10
87	477997.40	1423487.46	0.10
88	478019.93	1423474.78	0.10
89	478025.07	1423471.90	0.10
90	478093.28	1423433.51	0.10
91	478096.97	1423431.43	0.10
92	478224.86	1423359.49	0.10
93	478421.23	1423248.79	0.10
94	478618.21	1423137.96	0.10
95	478813.66	1423027.90	0.10
96	478929.44	1422957.77	0.10
95	426808.58	2289468.64	0.10
96	426729.33	2289572.78	0.10
97	479135.10	1422832.80	0.10
98	479162.54	1422816.15	0.10
99	479168.78	1422812.33	0.10
100	479362.77	1422694.58	0.10
101	479577.53	1422564.52	0.10
102	479646.80	1422522.64	0.10
103	479649.78	1422520.84	0.10
104	479797.29	1422431.68	0.10
105	479819.77	1422427.29	0.10
106	479825.05	1422467.03	0.10
107	479811.93	1422469.59	0.10
108	479627.75	1422580.91	0.10
109	479624.42	1422582.93	0.10
110	479598.26	1422598.76	0.10
111	479383.48	1422728.79	0.10
112	479173.17	1422856.52	0.10
113	479167.67	1422859.84	0.10
114	479155.88	1422866.99	0.10
115	478950.23	1422991.99	0.10
116	478833.78	1423062.44	0.10
117	478637.81	1423172.83	0.10
118	478440.84	1423283.65	0.10
119	478244.47	1423394.35	0.10
120	478114.24	1423467.65	0.10
121	478110.79	1423469.57	0.10
122	478034.79	1423512.34	0.10
123	478029.01	1423515.60	0.10
124	478017.07	1423522.30	0.10
125	477829.10	1423629.10	0.10
83	477830.19	1423658.71	0.10
(4)			
126	478180.76	1426932.93	0.10
127	478176.03	1426928.27	0.10
128	478175.76	1426928.01	0.10

129	478168.48	1426921.34	0.10
130	478168.25	1426921.14	0.10
131	478159.67	1426913.72	0.10
132	478159.42	1426913.51	0.10
133	478152.43	1426907.86	0.10
134	478144.61	1426901.53	0.10
135	478137.77	1426895.70	0.10
136	478137.57	1426895.53	0.10
137	478136.28	1426894.50	0.10
138	478134.18	1426875.06	0.10
139	478108.65	1426639.95	0.10
140	478081.63	1426390.19	0.10
141	478057.14	1426165.04	0.10
142	478026.80	1425886.89	0.10
143	478000.25	1425650.43	0.10
144	477972.71	1425392.50	0.10
145	477945.58	1425141.38	0.10
146	477918.34	1424891.71	0.10
147	477895.08	1424678.72	0.10
148	477870.87	1424458.72	0.10
149	477843.60	1424205.75	0.10
150	477837.63	1424152.43	0.10
151	477836.68	1424144.21	0.10
152	477814.66	1423947.35	0.10
153	477793.08	1423737.00	0.10
154	477791.12	1423684.56	0.10
155	477831.47	1423693.94	0.10
156	477832.93	1423734.20	0.10
157	477854.44	1423943.08	0.10
158	477874.78	1424124.63	0.10
159	477875.97	1424135.24	0.10
160	477883.33	1424201.38	0.10
161	477910.65	1424454.39	0.10
162	477934.81	1424674.37	0.10
163	477958.13	1424887.35	0.10
164	477985.37	1425137.07	0.10
165	478012.50	1425388.23	0.10
166	478039.97	1425646.07	0.10
167	478066.59	1425882.48	0.10
168	478096.93	1426160.72	0.10
169	478121.43	1426385.87	0.10
170	478148.43	1426635.64	0.10
171	478173.96	1426870.73	0.10
126	478180.76	1426932.93	0.10
(5)			
172	479061.72	1430328.50	0.10
173	479013.69	1430223.01	0.10
174	478937.07	1430053.48	0.10
175	478859.37	1429884.22	0.10


176	478787.18	1429727.27	0.10
177	478716.48	1429572.91	0.10
178	478630.42	1429387.61	0.10
179	478542.58	1429195.82	0.10
180	478441.03	1428972.51	0.10
181	478339.14	1428747.04	0.10
182	478317.10	1428556.61	0.10
183	478289.13	1428314.91	0.10
184	478264.97	1428099.03	0.10
185	478235.52	1427828.76	0.10
186	478211.34	1427597.44	0.10
187	478183.47	1427327.76	0.10
188	478157.84	1427091.70	0.10
189	478139.43	1426923.08	0.10
190	478139.85	1426923.41	0.10
191	478146.72	1426928.97	0.10
192	478155.07	1426936.18	0.10
193	478162.11	1426942.63	0.10
194	478170.47	1426950.89	0.10
195	478178.27	1426958.87	0.10
196	478184.30	1426965.46	0.10
197	478197.62	1427087.35	0.10
198	478223.26	1427323.54	0.10
199	478251.19	1427593.30	0.10
200	478275.30	1427824.52	0.10
201	478304.75	1428094.64	0.10
202	478328.91	1428310.37	0.10
203	478356.87	1428552.01	0.10
204	478378.17	1428736.25	0.10
205	478477.47	1428955.99	0.10
206	478579.02	1429179.20	0.10
207	478666.79	1429370.85	0.10
208	478752.79	1429556.16	0.10
209	478823.55	1429710.57	0.10
210	478895.74	1429867.52	0.10
211	478973.50	1430036.89	0.10
212	479050.13	1430206.48	0.10
213	479057.27	1430222.16	0.10
214	479057.28	1430222.73	0.10
215	479057.62	1430235.41	0.10
216	479058.01	1430248.08	0.10
217	479058.45	1430260.74	0.10
218	479058.95	1430273.41	0.10
219	479059.50	1430286.07	0.10
220	479060.09	1430298.74	0.10
221	479060.74	1430311.40	0.10
222	479061.45	1430324.06	0.10
172	479061.72	1430328.50	0.10
(6)			

223	482126.24	1433840.28	0.10
224	482116.62	1433838.65	0.10
225	482108.47	1433837.26	0.10
226	481969.54	1433843.98	0.10
227	481830.85	1433851.99	0.10
228	481828.29	1433852.15	0.10
229	481731.56	1433857.74	0.10
230	481686.53	1433861.36	0.10
231	481540.44	1433873.09	0.10
232	481347.52	1433890.88	0.10
233	481133.59	1433903.78	0.10
234	480908.40	1433916.83	0.10
235	480779.97	1433915.47	0.10
236	480679.48	1433762.46	0.10
237	480677.56	1433759.50	0.10
238	480642.14	1433705.59	0.10
239	480616.59	1433656.32	0.10
240	480642.52	1433619.47	0.10
241	480676.74	1433685.42	0.10
242	480725.90	1433760.27	0.10
243	480727.56	1433762.78	0.10
244	480801.74	1433875.69	0.10
245	480907.45	1433876.86	0.10
246	481131.20	1433863.84	0.10
247	481344.48	1433850.97	0.10
248	481537.04	1433833.22	0.10
249	481675.66	1433822.09	0.10
250	481728.82	1433817.82	0.10
251	481818.00	1433812.66	0.10
252	481820.99	1433812.49	0.10
253	481967.45	1433804.02	0.10
254	482109.74	1433797.13	0.10
255	482125.43	1433799.62	0.10
256	482132.97	1433800.82	0.10
257	482127.96	1433824.88	0.10
258	482128.28	1433830.85	0.10
223	482126.24	1433840.28	0.10
(7)			
259	480603.37	1433544.11	0.10
260	480577.38	1433580.82	0.10
261	480536.53	1433502.12	0.10
262	480471.52	1433365.86	0.10
263	480404.47	1433223.60	0.10
264	480320.92	1433046.45	0.10
265	480285.95	1432968.63	0.10
266	480283.97	1432964.28	0.10
267	480277.27	1432949.32	0.10
268	480083.83	1432894.33	0.10
269	479866.80	1432827.49	0.10

270	479922.49	1432555.38	0.10
271	479976.52	1432312.93	0.10
272	479914.53	1432185.33	0.10
273	479802.91	1431948.08	0.10
274	479708.01	1431745.75	0.10
275	479605.92	1431526.72	0.10
276	479509.05	1431313.25	0.10
277	479407.40	1431087.71	0.10
278	479314.14	1430884.32	0.10
279	479205.65	1430643.51	0.10
280	479190.57	1430610.55	0.10
281	479185.21	1430577.20	0.10
282	479162.08	1430548.30	0.10
283	479159.19	1430541.99	0.10
284	479159.19	1430541.50	0.10
285	479159.12	1430528.07	0.10
286	479153.87	1430515.34	0.10
287	479150.38	1430506.74	0.10
288	479151.02	1430510.96	0.10
289	479149.19	1430498.96	0.10
290	479148.53	1430493.31	0.10
291	479147.59	1430480.17	0.10
292	479146.01	1430467.77	0.10
293	479144.50	1430455.46	0.10
294	479143.88	1430450.97	0.10
295	479142.77	1430440.03	0.10
296	479141.71	1430429.08	0.10
297	479140.69	1430418.14	0.10
298	479139.71	1430407.19	0.10
299	479139.29	1430402.37	0.10
300	479141.87	1430408.03	0.10
301	479183.91	1430499.86	0.10
302	479242.10	1430626.95	0.10
303	479350.58	1430867.77	0.10
304	479443.83	1431071.15	0.10
305	479545.50	1431296.76	0.10
306	479642.30	1431510.00	0.10
307	479744.25	1431728.80	0.10
308	479839.15	1431931.05	0.10
309	479950.64	1432168.08	0.10
310	480018.56	1432308.03	0.10
311	479961.62	1432563.74	0.10
312	479913.31	1432799.95	0.10
313	480095.17	1432855.96	0.10
314	480306.15	1432915.92	0.10
315	480335.07	1432980.36	0.10
316	480336.92	1432984.52	0.10
317	480357.29	1433029.72	0.10
318	480440.65	1433206.53	0.10

319	480507.70	1433348.71	0.10
320	480572.36	1433484.30	0.10
259	480603.37	1433544.11	0.10

Схема расположения границ публичного сервитута
"Линия электропередачи 110 кВ "Истомкино-Монино""

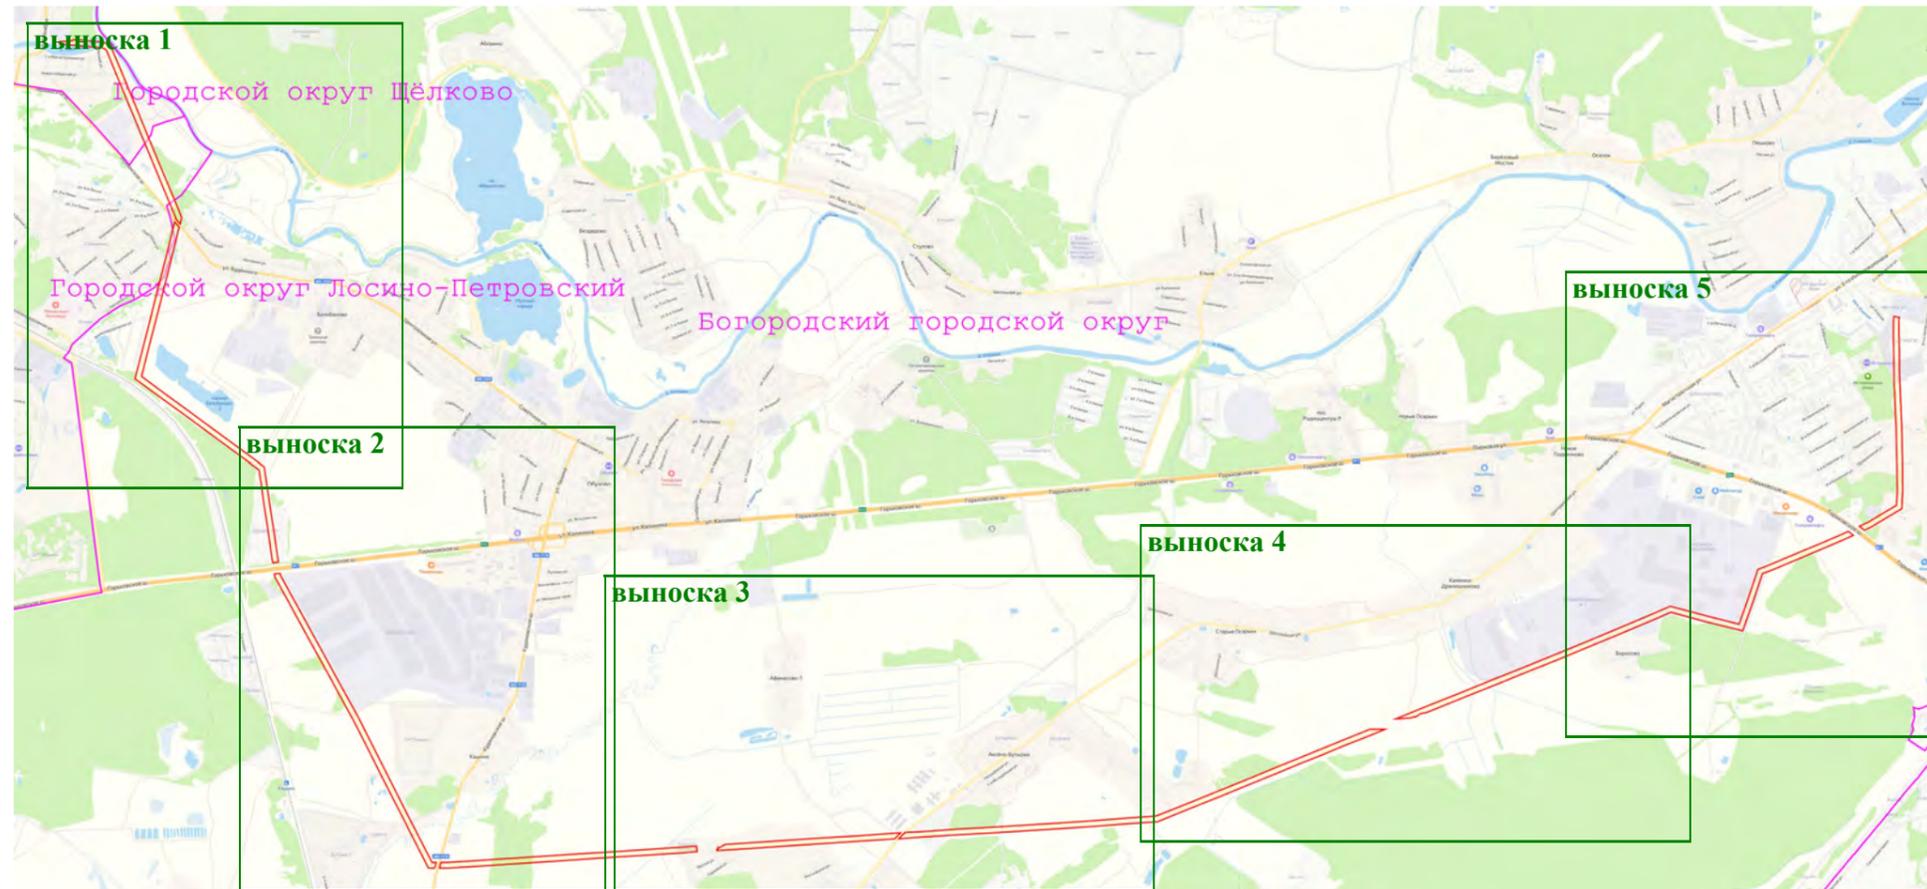


Масштаб 1:50 000

Условные обозначения:

 - вновь образуемая граница публичного сервитута, сведения о которой достаточны для определения ее местоположения

Схема расположения границ публичного сервитута
"Линия электропередачи 110 кВ "Истомкино-Монино""

Выноска 1

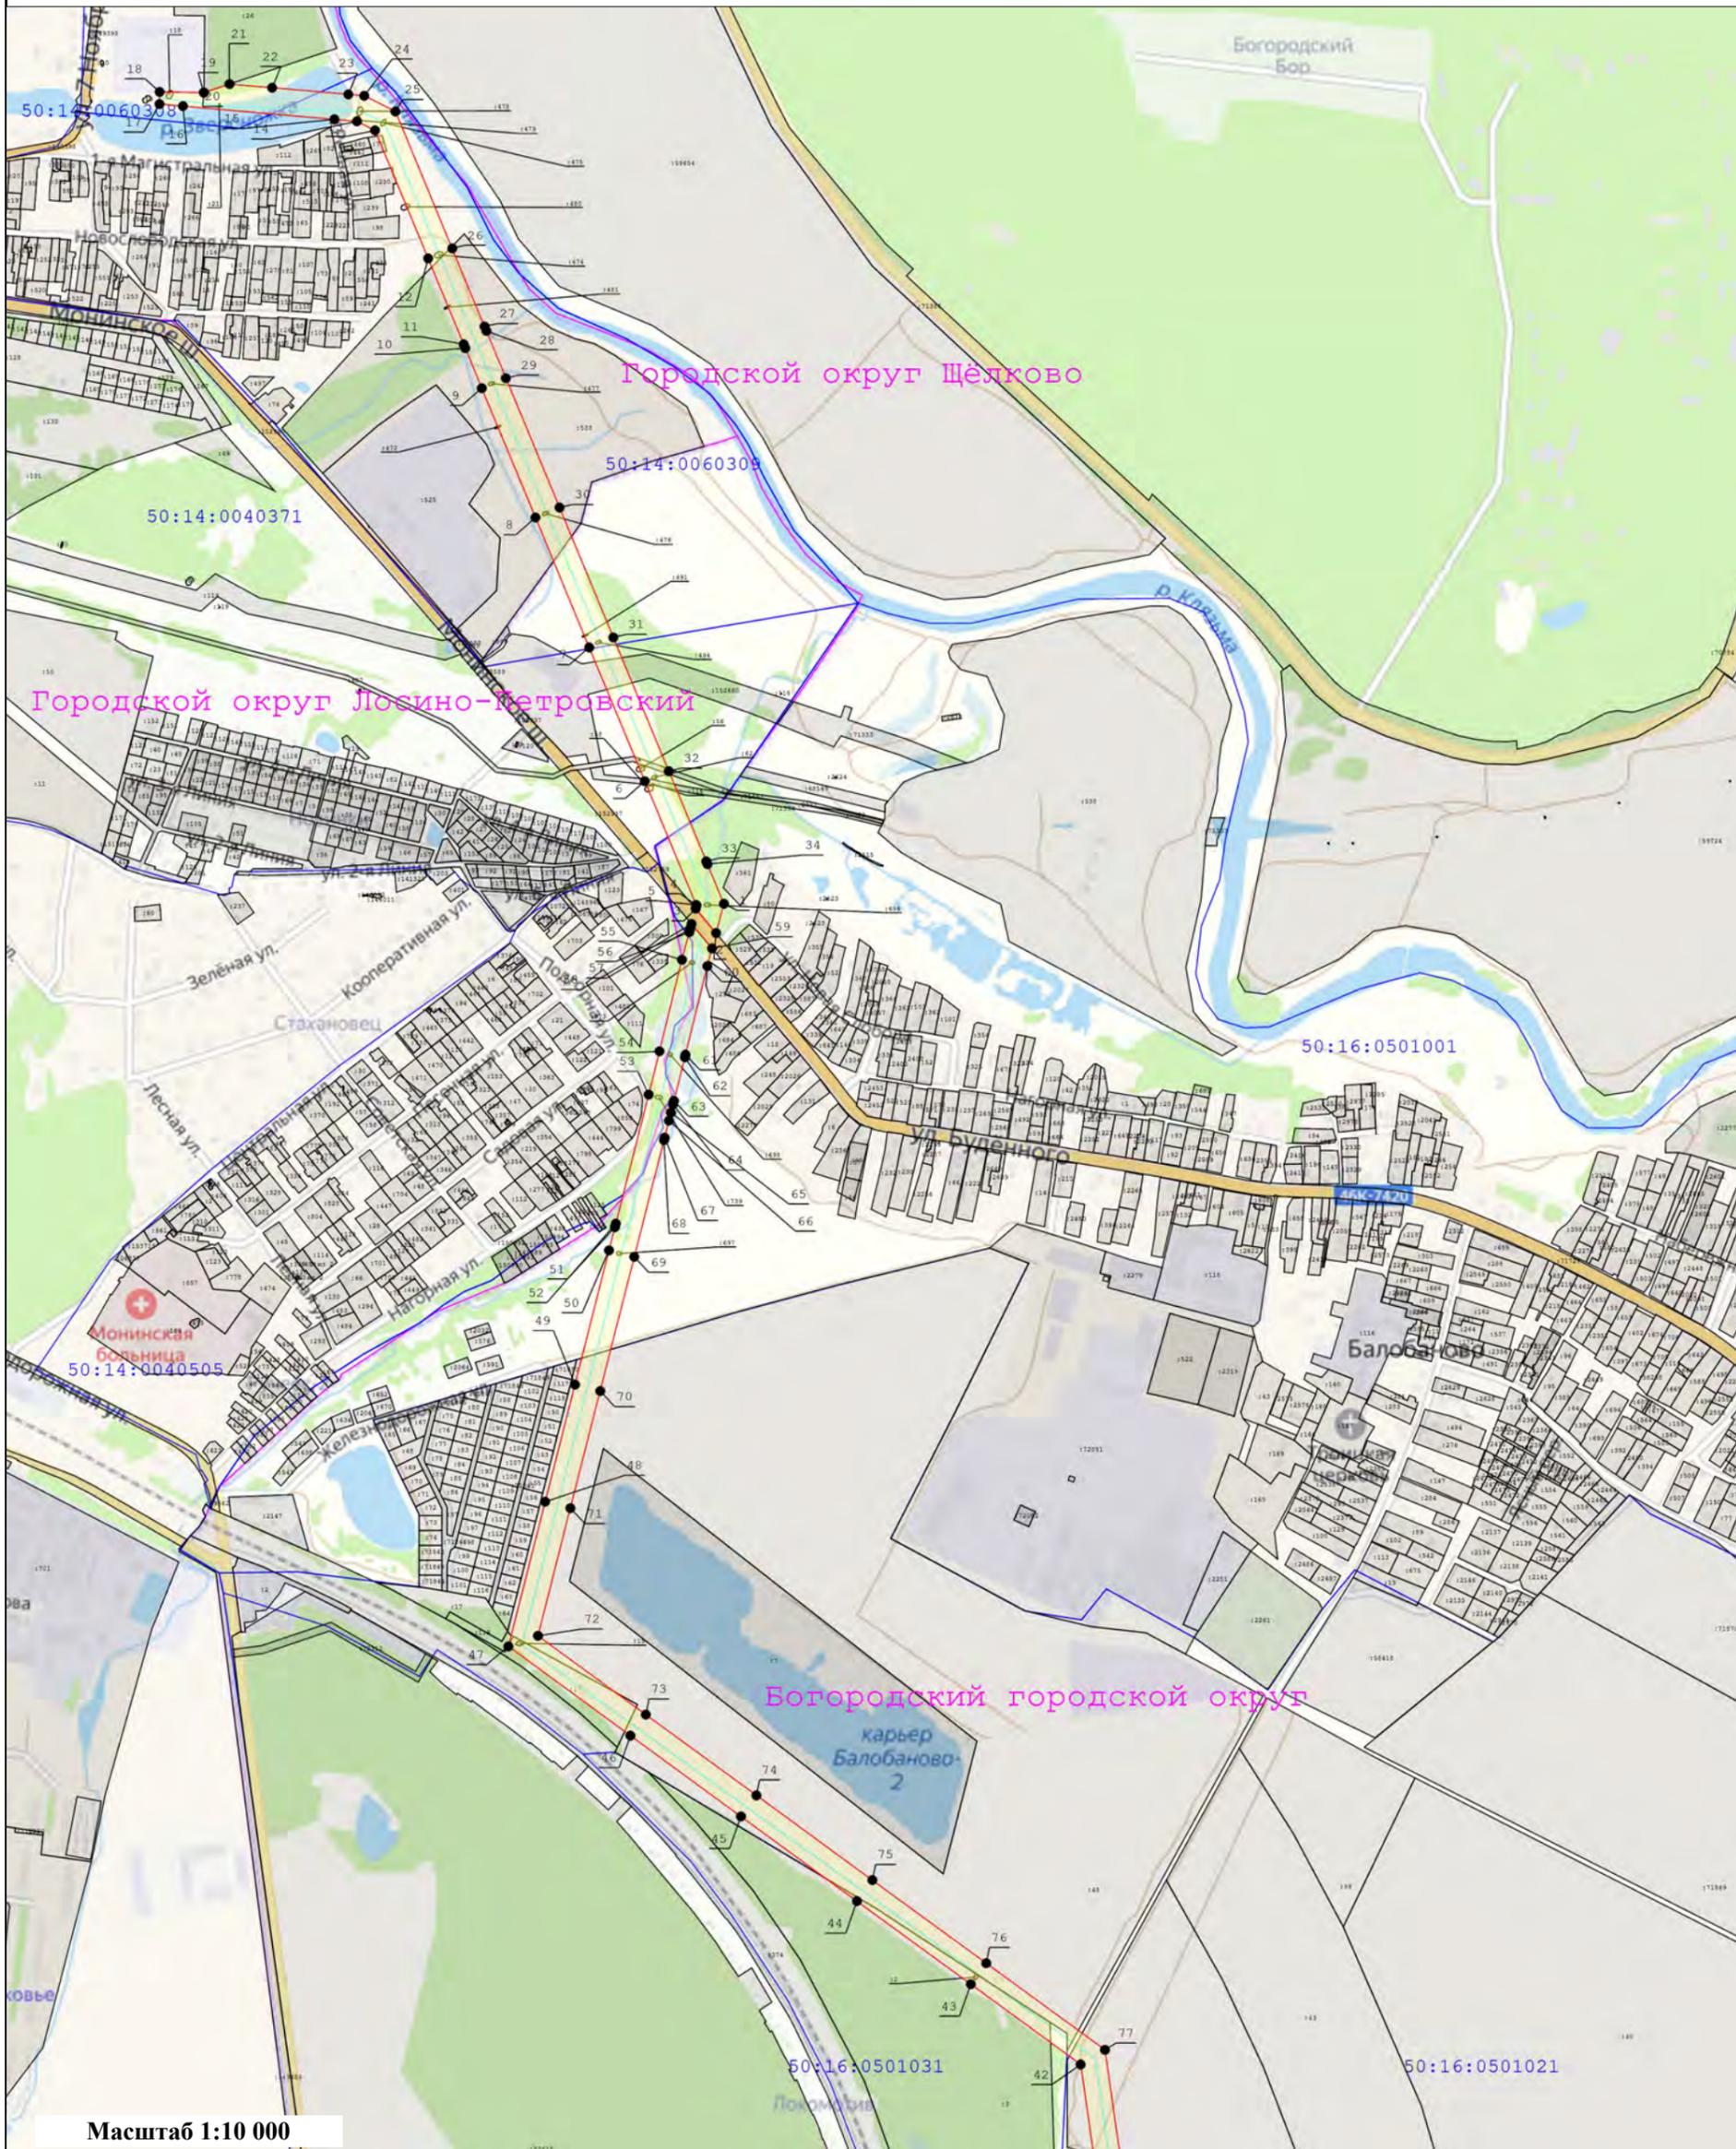


Масштаб 1:10 000

Условные обозначения:

- Существующая часть границы, имеющиеся в ЕГРН сведения о которой достаточны для определения ее местоположения
- Характерная точка границы зоны публичного сервитута, сведения о которой позволяют однозначно определить ее положение на местности
- Граница кадастрового квартала
- Номер кадастрового квартала
- вновь образуемая граница публичного сервитута, сведения о которой достаточны для определения ее местоположения
- Номер характерной точки границы публичного сервитута
- Кадастровый номер земельного участка
- Ось линии электропередач
- Граница охранной зоны линии электропередачи
- Граница муниципального образования

Схема расположения границ публичного сервитута
"Линия электропередачи 110 кВ "Истомкино-Монино""

выноски 2

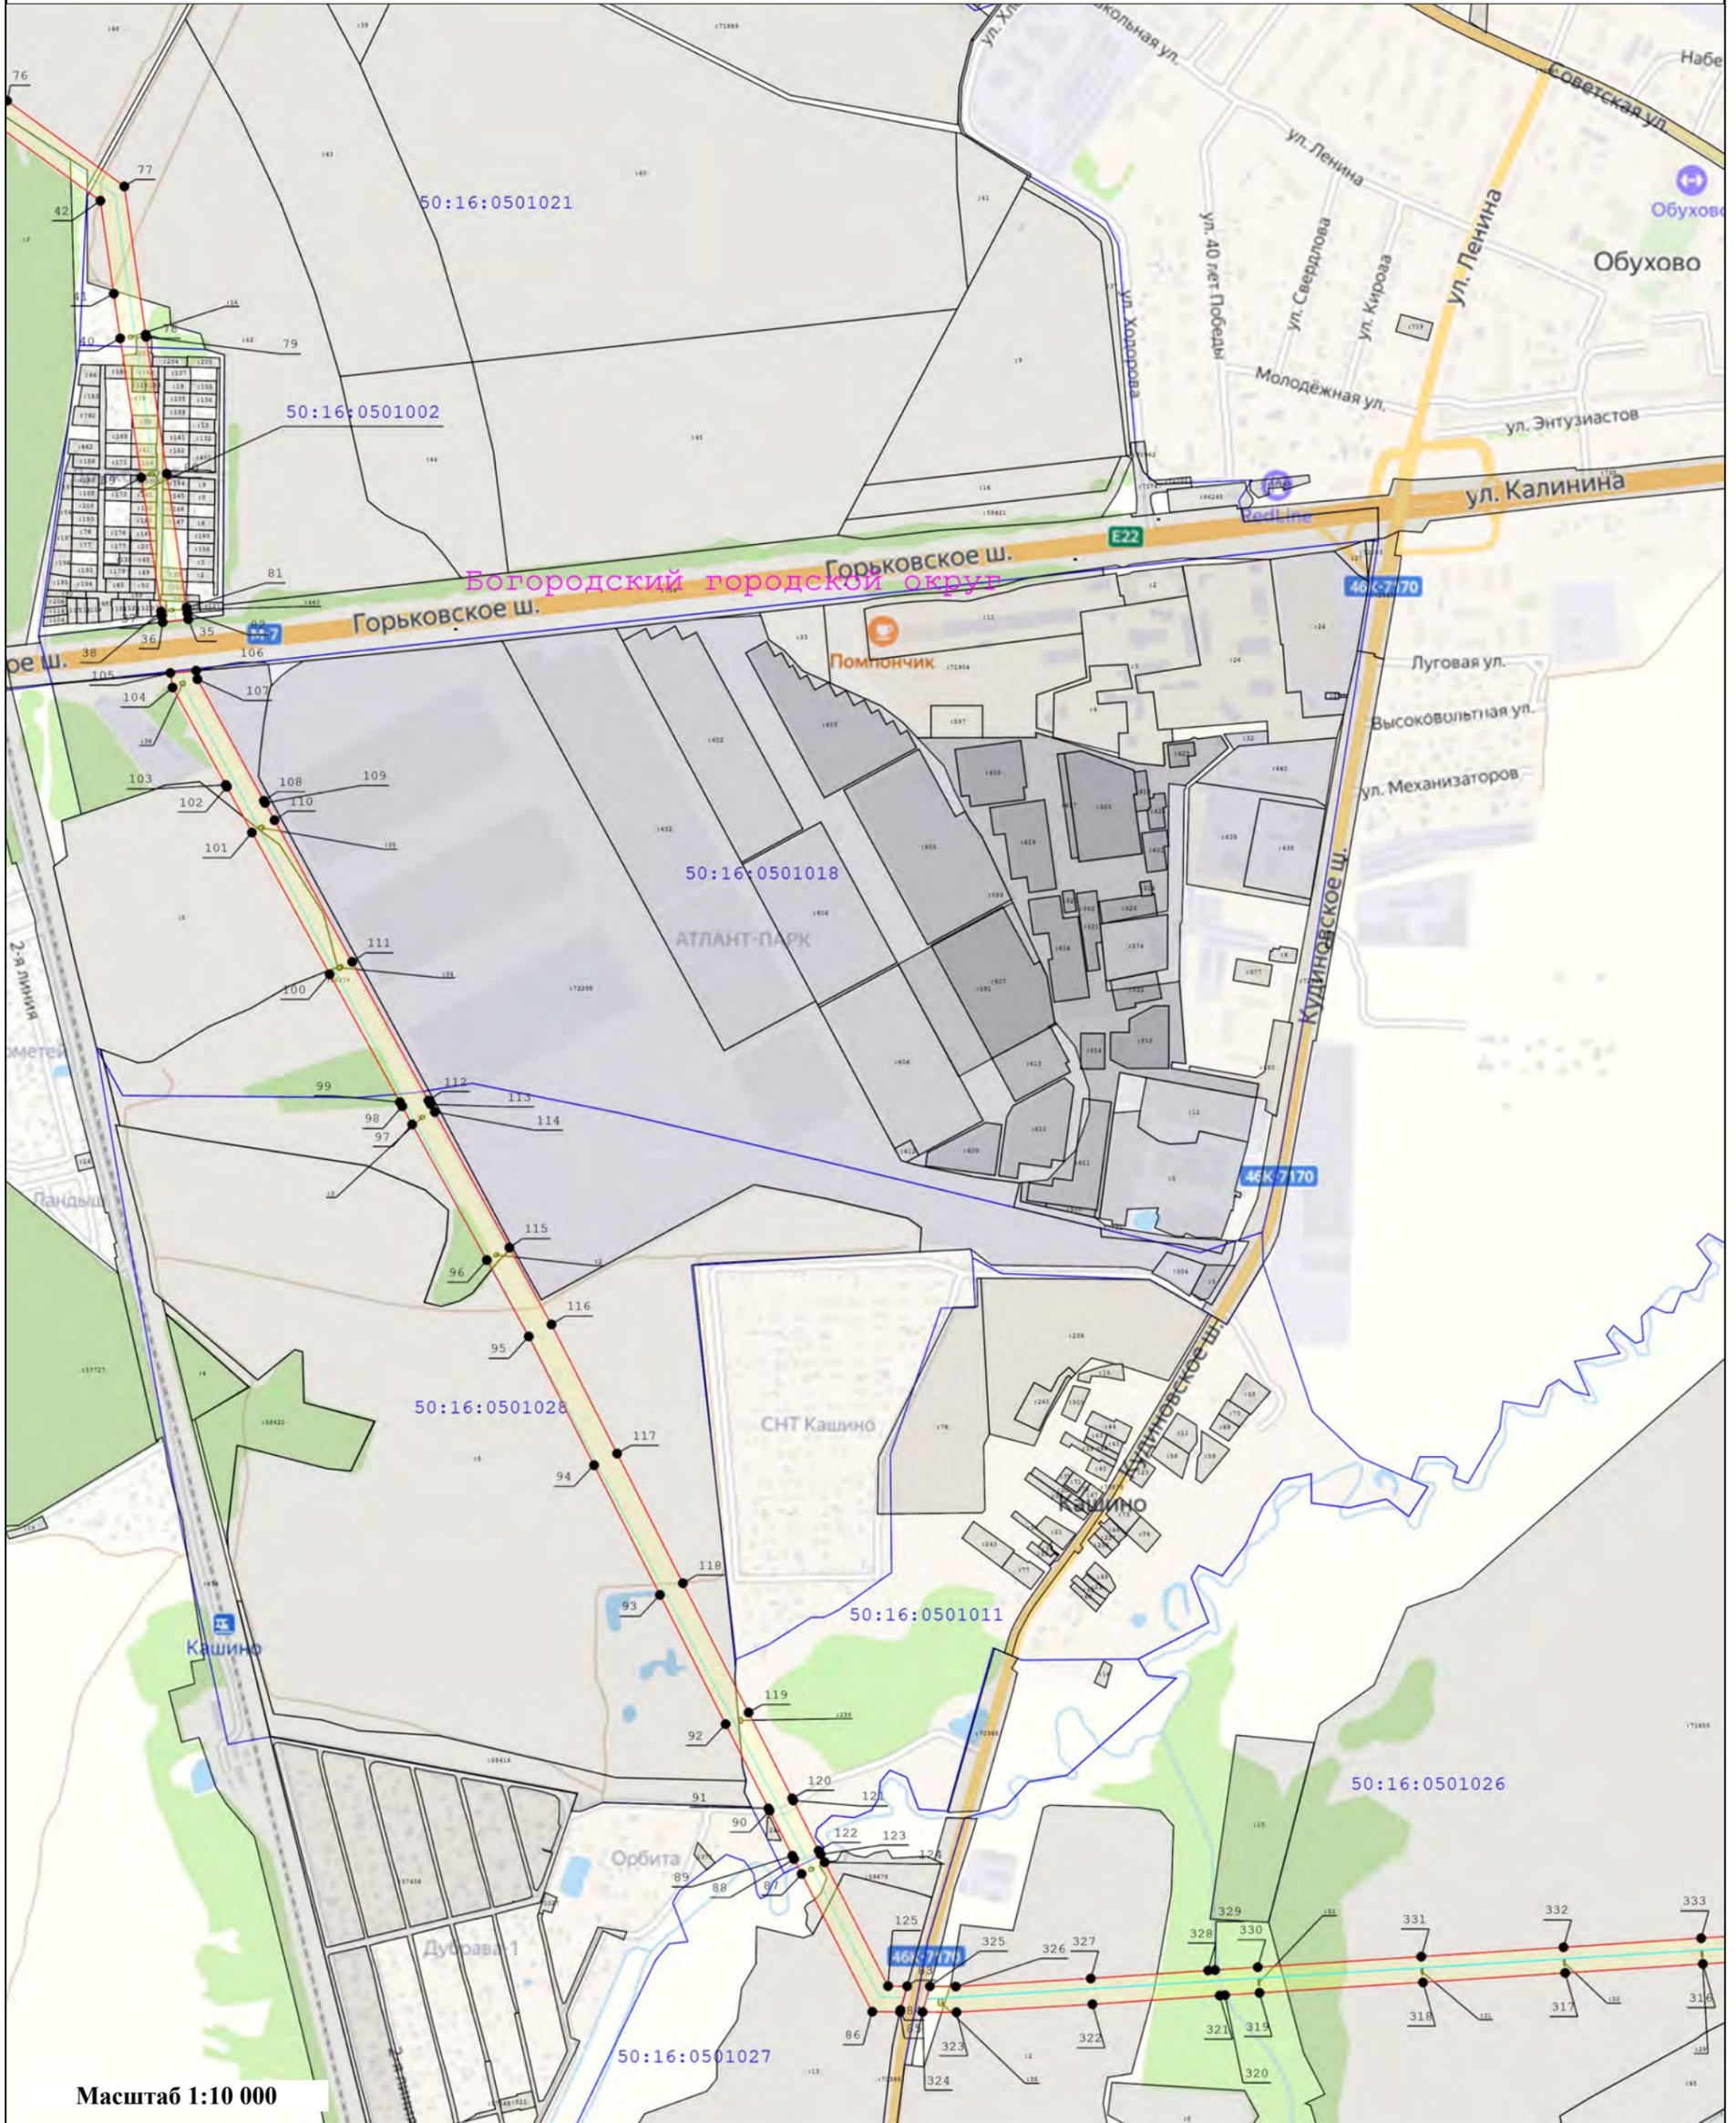

Масштаб 1:10 000

Условные обозначения:


 
-  - Существующая часть границы, имеющиеся в ЕГРН сведения о которой достаточны для определения ее местоположения
-  - Характерная точка границы зоны публичного сервитута, сведения о которой позволяют однозначно определить ее положение на местности
-  - Граница кадастрового квартала
-  - Номер кадастрового квартала
-  - вновь образуемая граница публичного сервитута, сведения о которой достаточны для определения ее местоположения
-  - Номер характерной точки границы публичного сервитута
-  - Кадастровый номер земельного участка
-  - Ось линии электропередач
-  - Граница охранной зоны линии электропередачи

Схема расположения границ публичного сервитута
"Линия электропередачи 110 кВ "Истомкино-Монино""

выноска 3

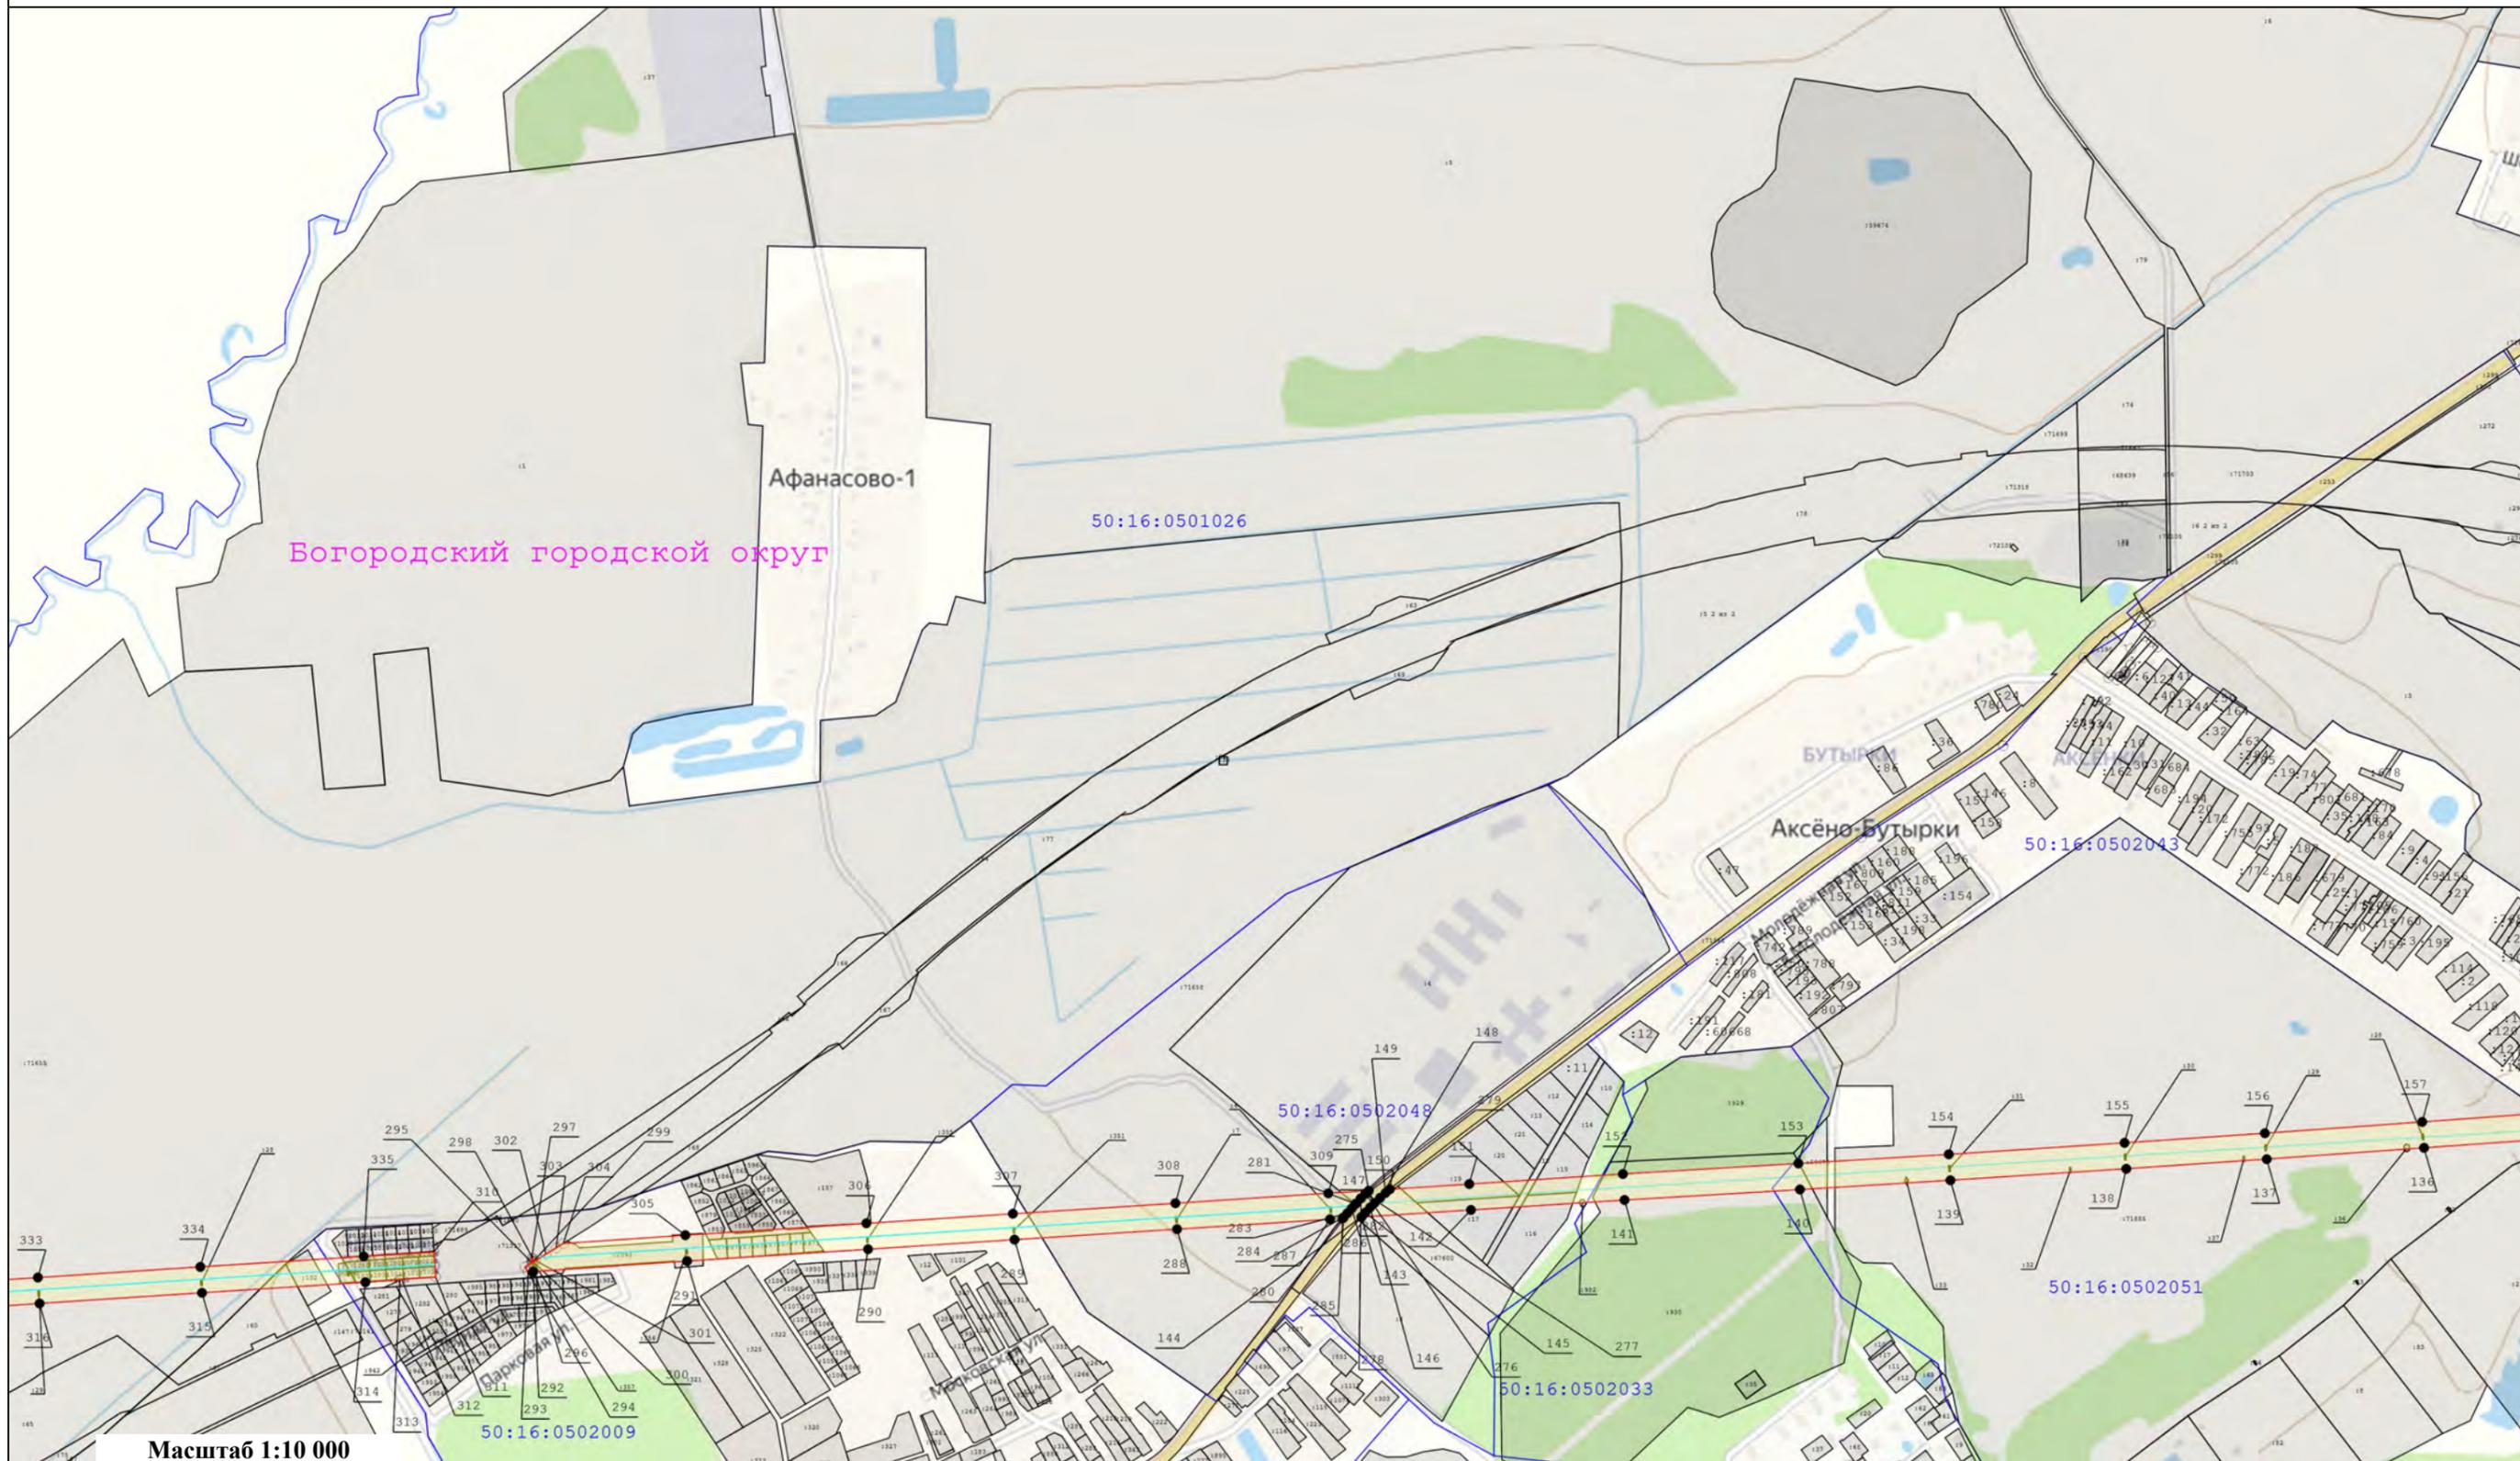


Масштаб 1:10 000

Условные обозначения:

- - Существующая часть границы, имеющиеся в ЕГРН сведения о которой достаточны для определения ее местоположения
- 148 - Номер характерной точки границы публичного сервитута
- - Характерная точка границы зоны публичного сервитута, сведения о которой позволяют однозначно определить ее положение на местности
- :136 - Кадастровый номер земельного участка
- - Граница кадастрового квартала
- - Ось линии электропередач
- 50:35:0030306 - Номер кадастрового квартала
- - Граница охранной зоны линии электропередачи
- - Вновь образуемая граница публичного сервитута, сведения о которой достаточны для определения ее местоположения

Схема расположения границ публичного сервитута
"Линия электропередачи 110 кВ "Истомкино-Монино""

выноска 4

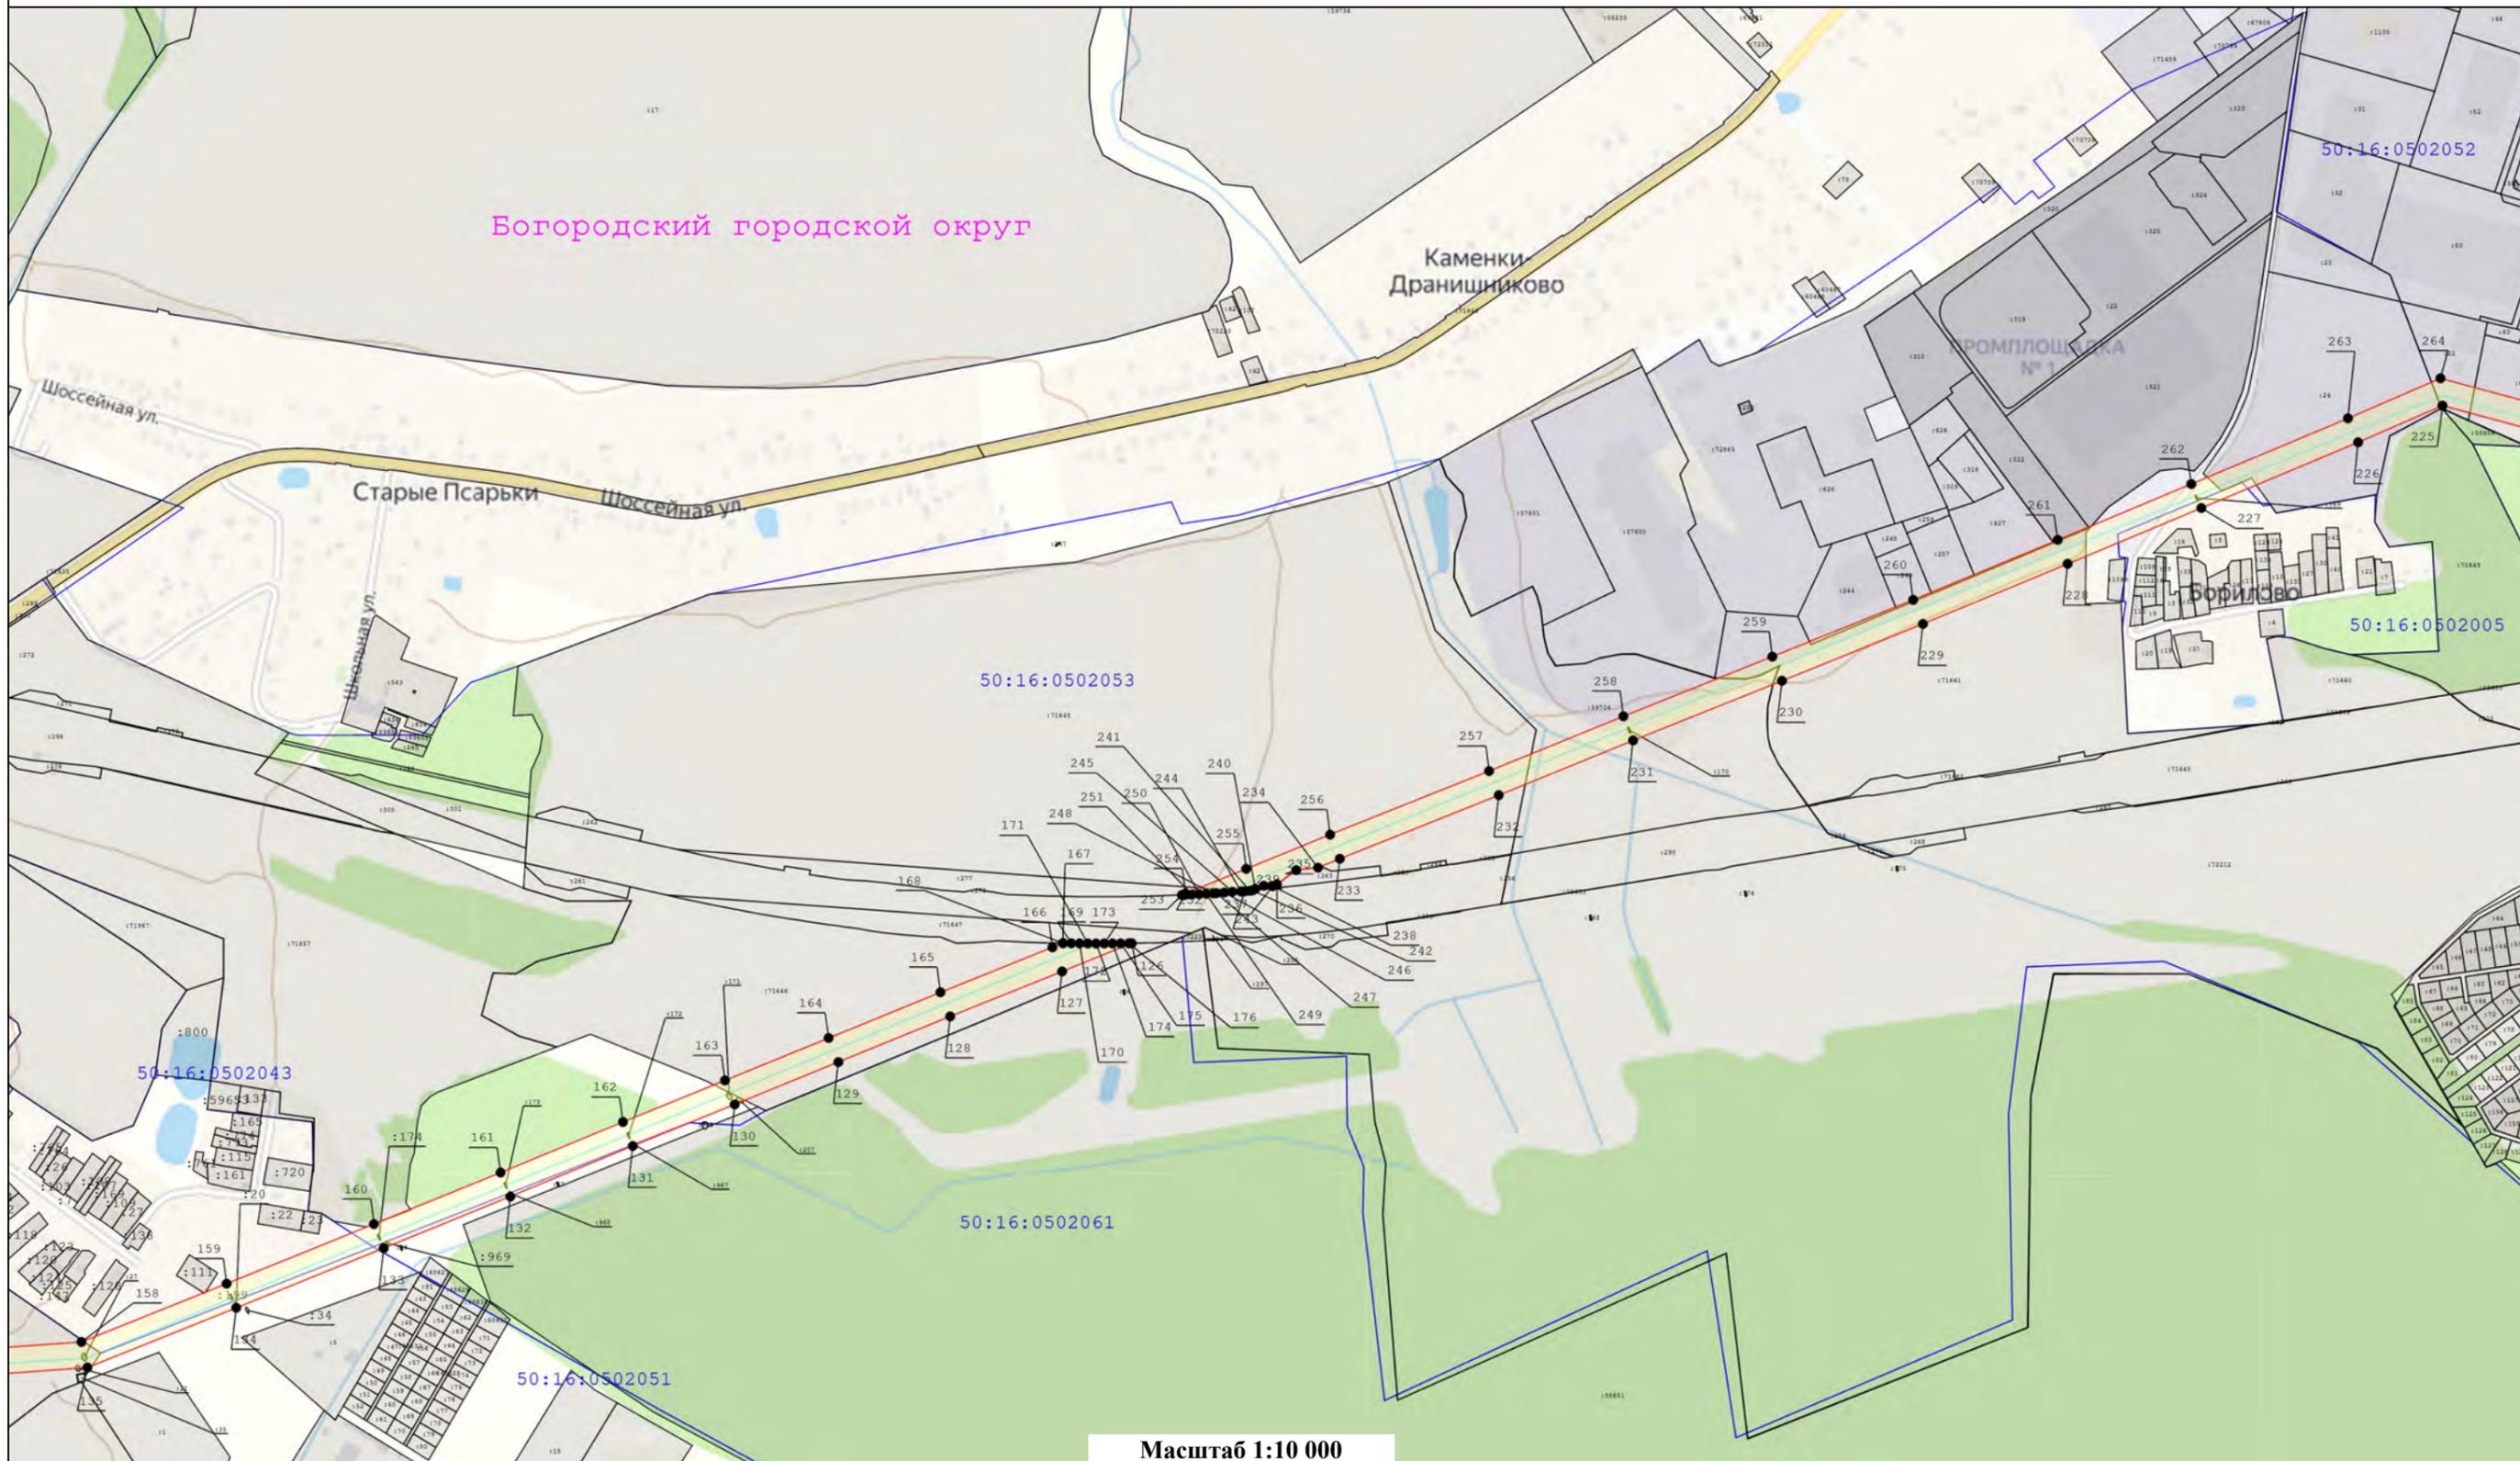

Условные обозначения:

-  - Существующая часть границы, имеющиеся в ЕГРН сведения о которой достаточны для определения ее местоположения
-  - Кадастровый номер земельного участка
-  - Номер кадастрового квартала

-  148 - Номер характерной точки границы публичного сервитута
-  - Граница кадастрового квартала
-  - Граница охранной зоны линии электропередачи

-  - Характерная точка границы зоны публичного сервитута, сведения о которой позволяют однозначно определить ее положение на местности
-  - Ось линии электропередачи
-  - вновь образуемая граница публичного сервитута, сведения о которой достаточны для определения ее местоположения



Схема расположения границ публичного сервитута
"Линия электропередачи 110 кВ "Истомкино-Монино""

выноска 5



Масштаб 1:10 000

Условные обозначения:

  -  - Существующая часть границы, имеющиеся в ЕГРН сведения о которой достаточны для определения ее местоположения
-  - Характерная точка границы зоны публичного сервитута, сведения о которой позволяют однозначно определить ее положение на местности
-  - Граница кадастрового квартала
-  - Номер кадастрового квартала
-  - вновь образуемая граница публичного сервитута, сведения о которой достаточны для определения ее местоположения
-  148 - Номер характерной точки границы публичного сервитута
-  :136 - Кадастровый номер земельного участка
-  - Ось линии электропередач
-  - Граница охранной зоны линии электропередачи