

ОПИСАНИЕ МЕСТОПОЛОЖЕНИЯ ГРАНИЦ

Зона публичного сервитута объекта "Газораспределительная сеть д.Серково, кадастровый номер 50:14:0000000:121461"


(наименование объекта, местоположение границ которого описано (далее - объект)

Раздел 1

Сведения об объекте		
№ п/п	Характеристики объекта	Описание характеристик
1	2	3
1	Местоположение объекта	Московская область, р-н Щелковский, д Серково
2	Площадь объекта ± величина погрешности определения площади ($P \pm \Delta P$)	17 012 м ² ± 46 м ²
3	Иные характеристики объекта	Вид объекта реестра границ: Зона с особыми условиями использования территории Содержание ограничений использования объектов недвижимости в пределах зоны или территории: Публичный сервитут, для целей размещения линейных объектов системы газоснабжения, их неотъемлемых технологических частей. Срок установления 49 лет



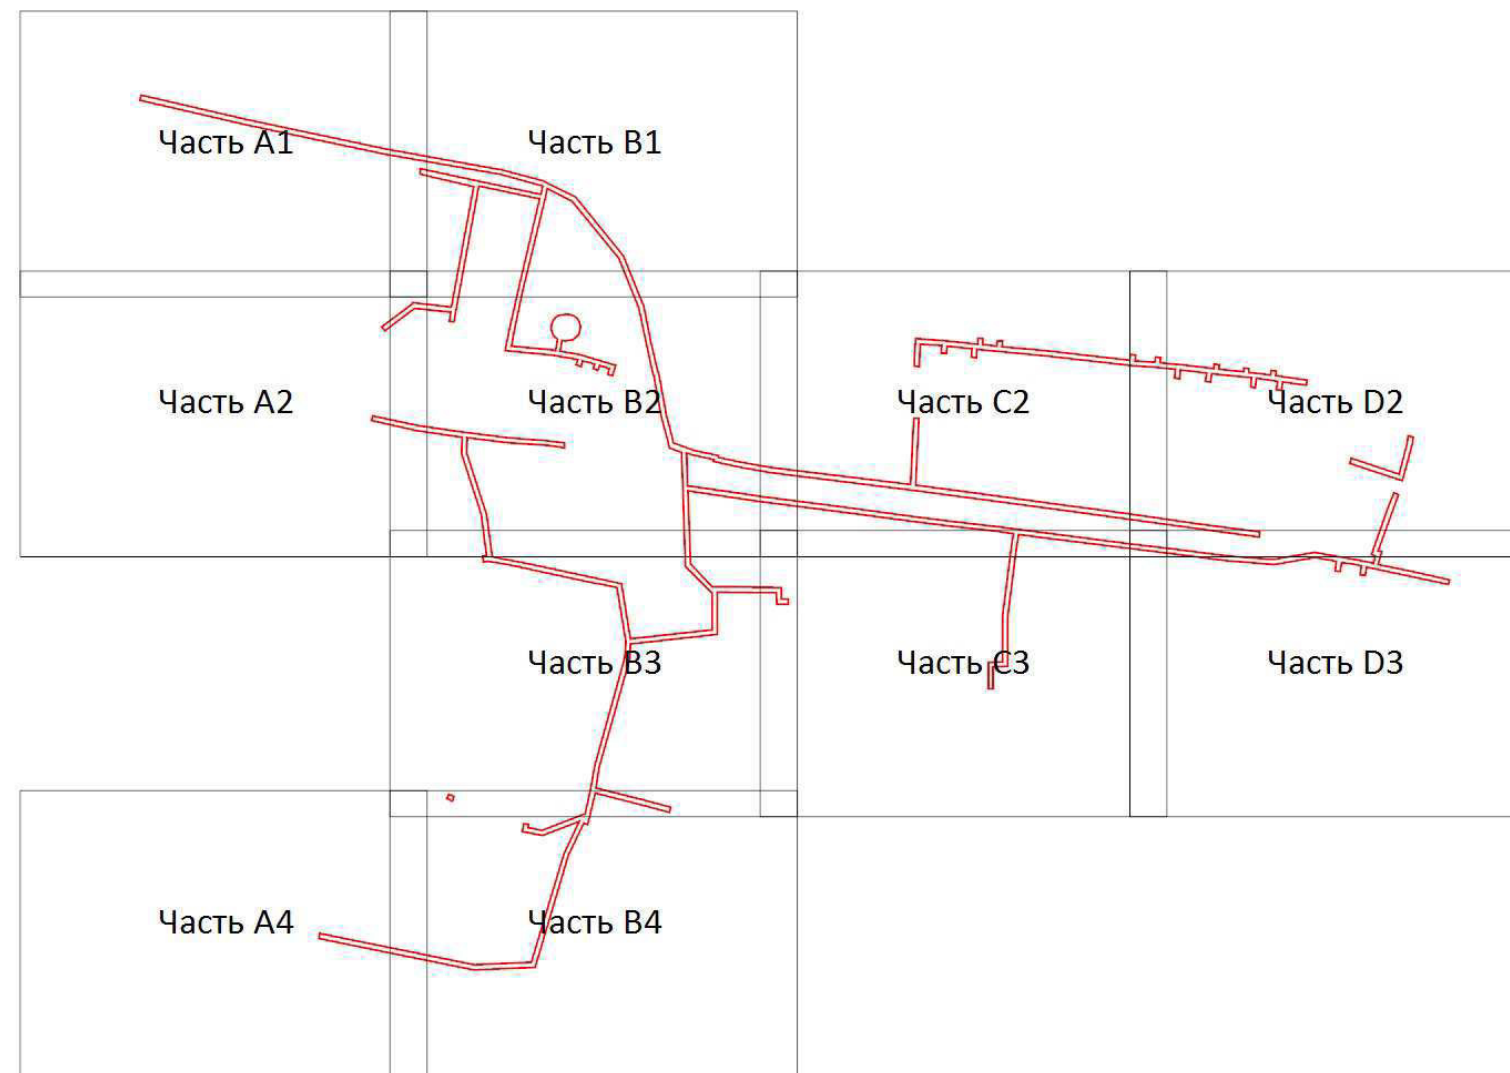

Раздел 4

План границ объекта



Масштаб 1:6 000

Используемые условные знаки и обозначения:

-  7 - характеристическая точка границы зоны
-  - граница зоны
-  - граница земельного участка по сведениям ЕГРН
-  - граница кадастрового квартала по сведениям ЕГРН

Подпись _____ Дата « _____ » _____ 20 ____ г.

Место для оттиска печати (при наличии) лица, составившего описание местоположения границ объекта

Часть А1




Масштаб 1:1 000

Часть А2



А4

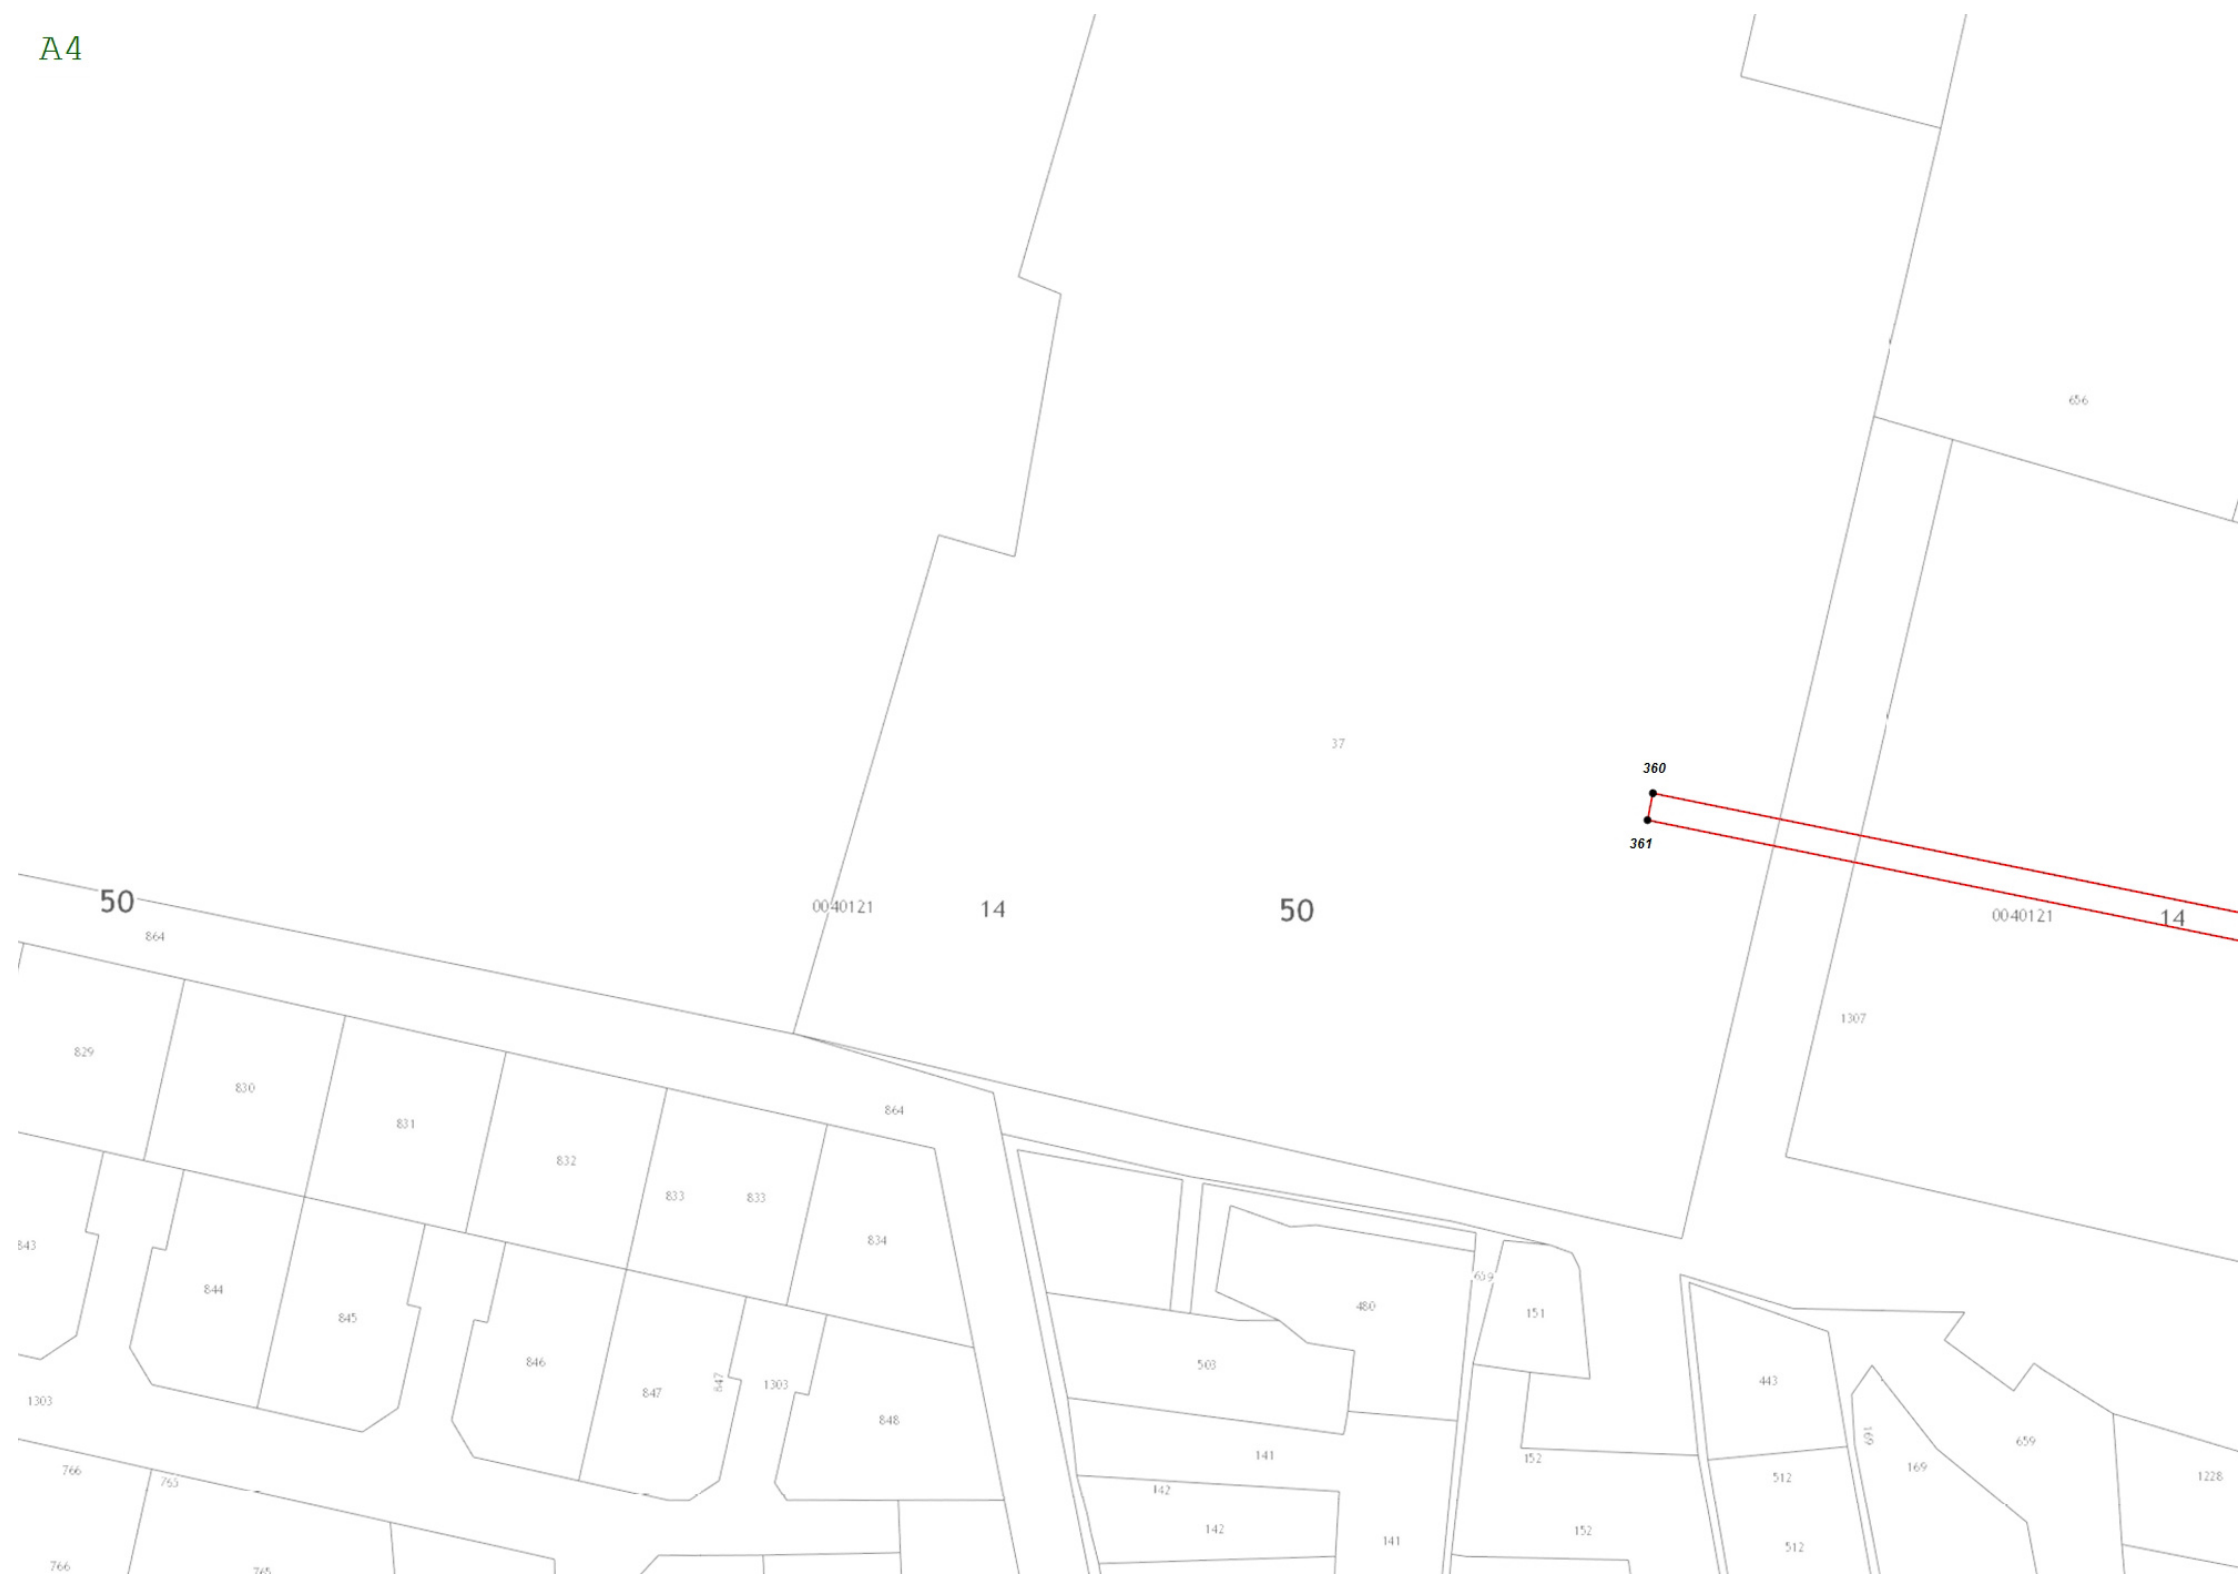

Масштаб 1:1 000

Часть В1



Часть В2



Масштаб 1:1 000

Часть В3



Масштаб 1:1 000

Часть В4

В4



Масштаб 1:1 000

Часть С2



Масштаб 1:1 000

Часть СЗ



Масштаб 1:1 000

Часть D2



Часть D3



Масштаб 1:1 000