


Схема расположения земельного участка на кадастровом плане территории

Площадь формируемого земельного участка: 2024 кв.м.

Номер кадастрового квартала: 50:14:0050282

Геоданные МСК-50, зона 2

Имя точки	X, м	Y, м	Имя точки	X, м	Y, м	Имя точки	X, м	Y, м
:ЗУ1 (площадь 2 024 кв.м.)			5	487 867,00	2 219 170,40	10	487 819,94	2 219 172,83
1	487 845,43	2 219 195,99	6	487 852,50	2 219 169,60	11	487 793,77	2 219 208,97
2	487 862,21	2 219 196,82	7	487 852,84	2 219 164,69	12	487 844,44	2 219 211,75
3	487 863,32	2 219 179,39	8	487 841,11	2 219 164,06	1	487 845,43	2 219 195,99
4	487 866,23	2 219 179,58	9	487 840,28	2 219 173,90			

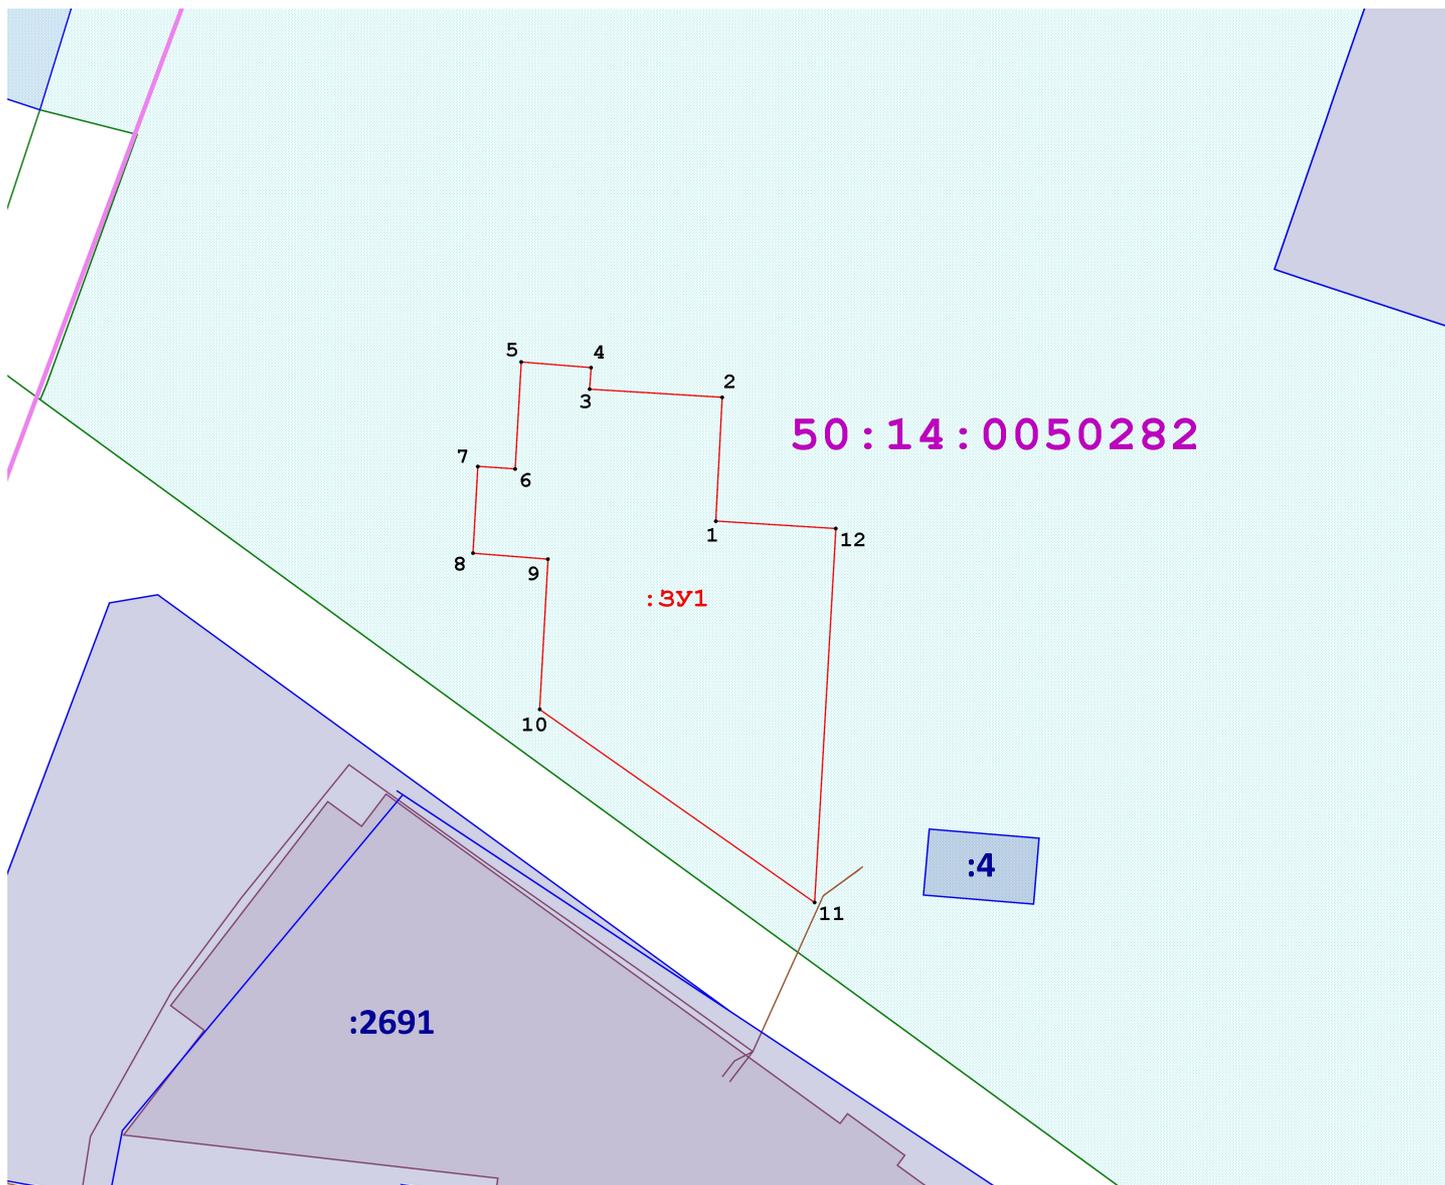

Условные обозначения:

:ЗУ1

- обозначение формируемого земельного участка

—

- границы земельных участков по сведениям ЕГРН

1 4

- обозначение характерных точек и границ формируемого земельного участка

:68

- обозначение земельных участков по сведениям ЕГРН

—

- обозначение границы кадастрового квартала