


Описание местоположения границ

зона публичного сервитута части земельного участка с кадастровым номером №50:14:0030416:749
объекта: газопровод низкого давления $P \leq 0.003$ МПа. по адресу: Московская область, г.о Щелково,
д. Старая Слобода.

Геоданные

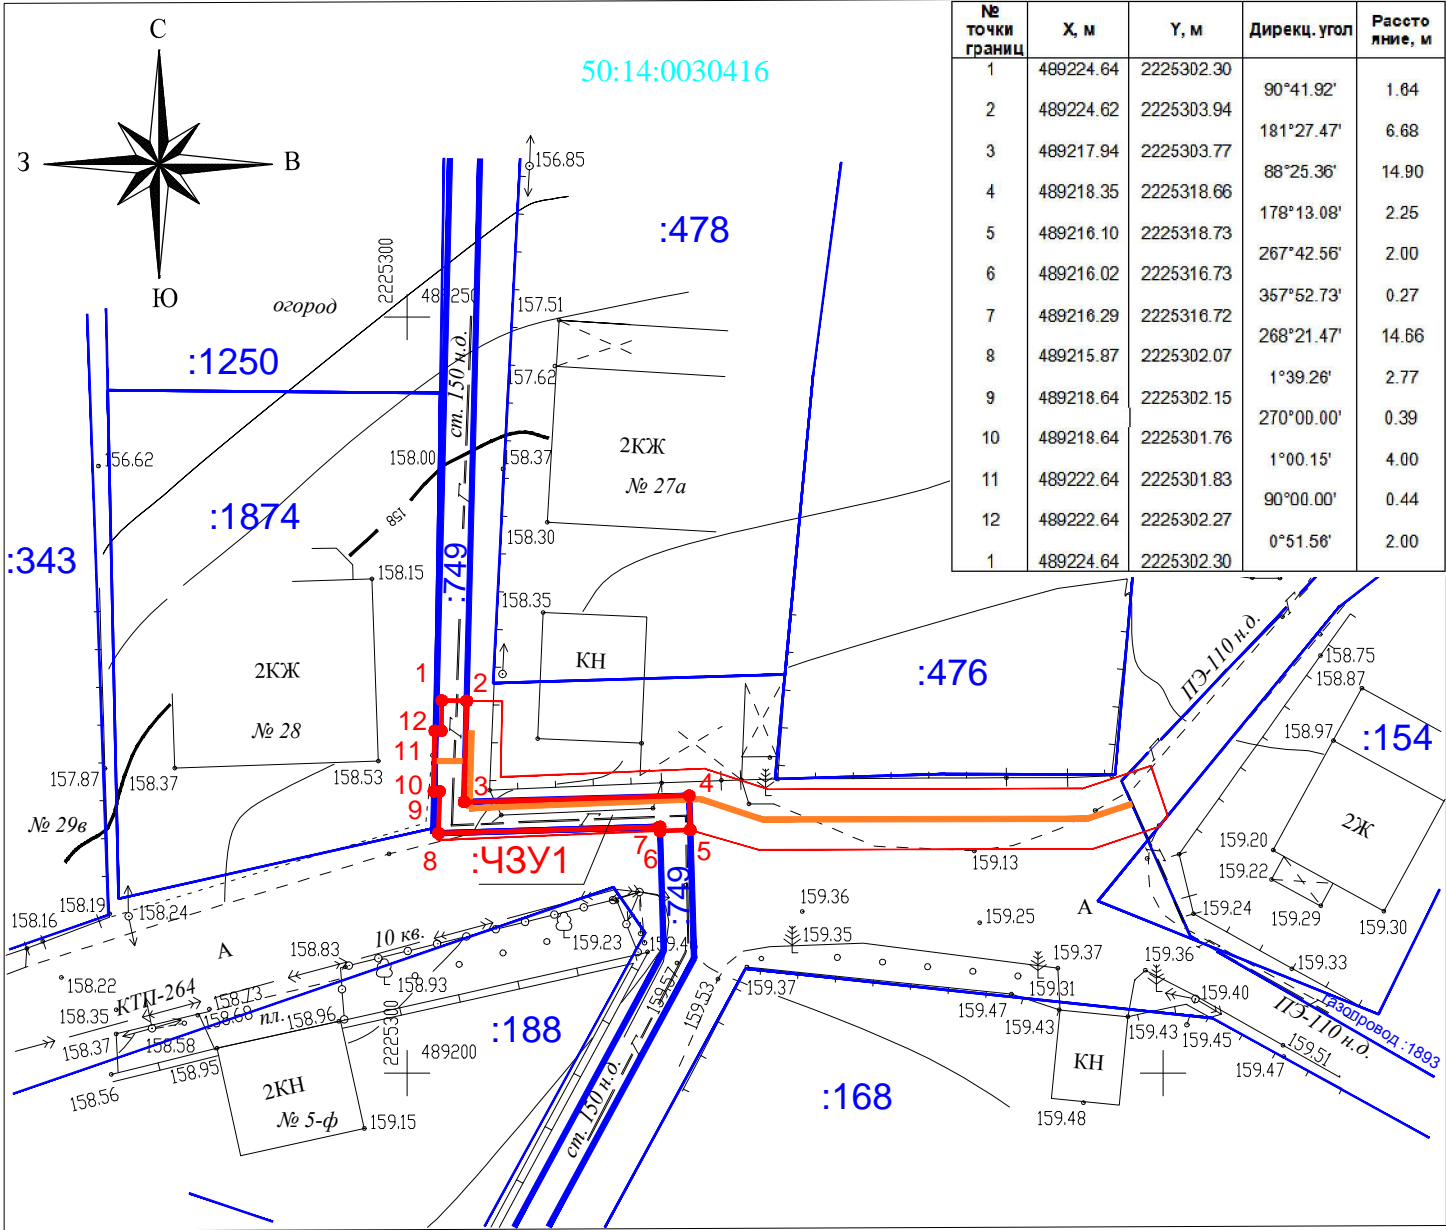

Система координат: МСК-50, зона 2
Общая площадь ЧЗУ1: 47 кв.м.

Масштаб 1:500

Условные обозначения

- :ЧЗУ1 - граница зоны публичного сервитута части земельного участка
- 1 - поворотные точки границы зоны публичного сервитута части земельного участка
- :1874 - граница учтенных в ЕГРН земельных участков
- :1874 - кадастровые номера учтенных в ЕГРН земельных участках
- граница кадастрового квартала
- 50:14:0010311 - номер кадастрового квартала
- проектируемый газопровод
- существующий газопровод
- существующий кабель 10 кВ
- ЛЭП 0.4кВ