


## План границ объекта

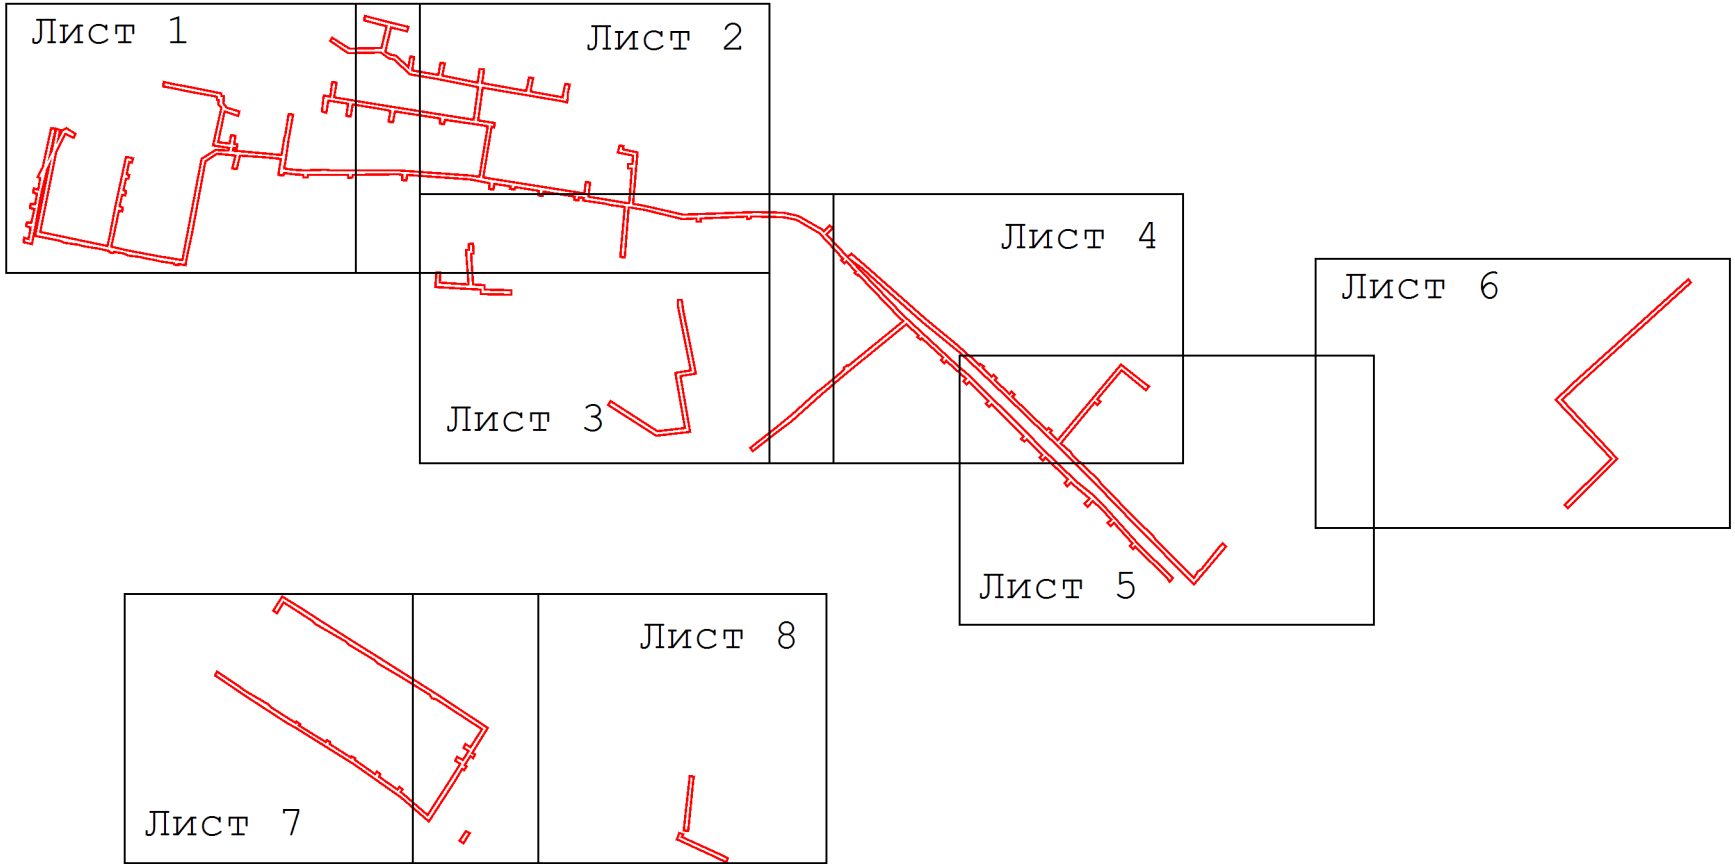

**Масштаб 1:7 000**


**Используемые условные знаки и обозначения:**

- 
- 7 - характеристическая точка границы зоны
- граница зоны
- граница кадастрового квартала по сведениям ЕГРН
- граница земельного участка по сведениям ЕГРН
- 0601071 - номер кадастрового квартала

Подпись \_\_\_\_\_ Дата « 19 » ноября 20 19 г.

Место для оттиска печати (при наличии) лица, составившего описание местоположения границ объекта



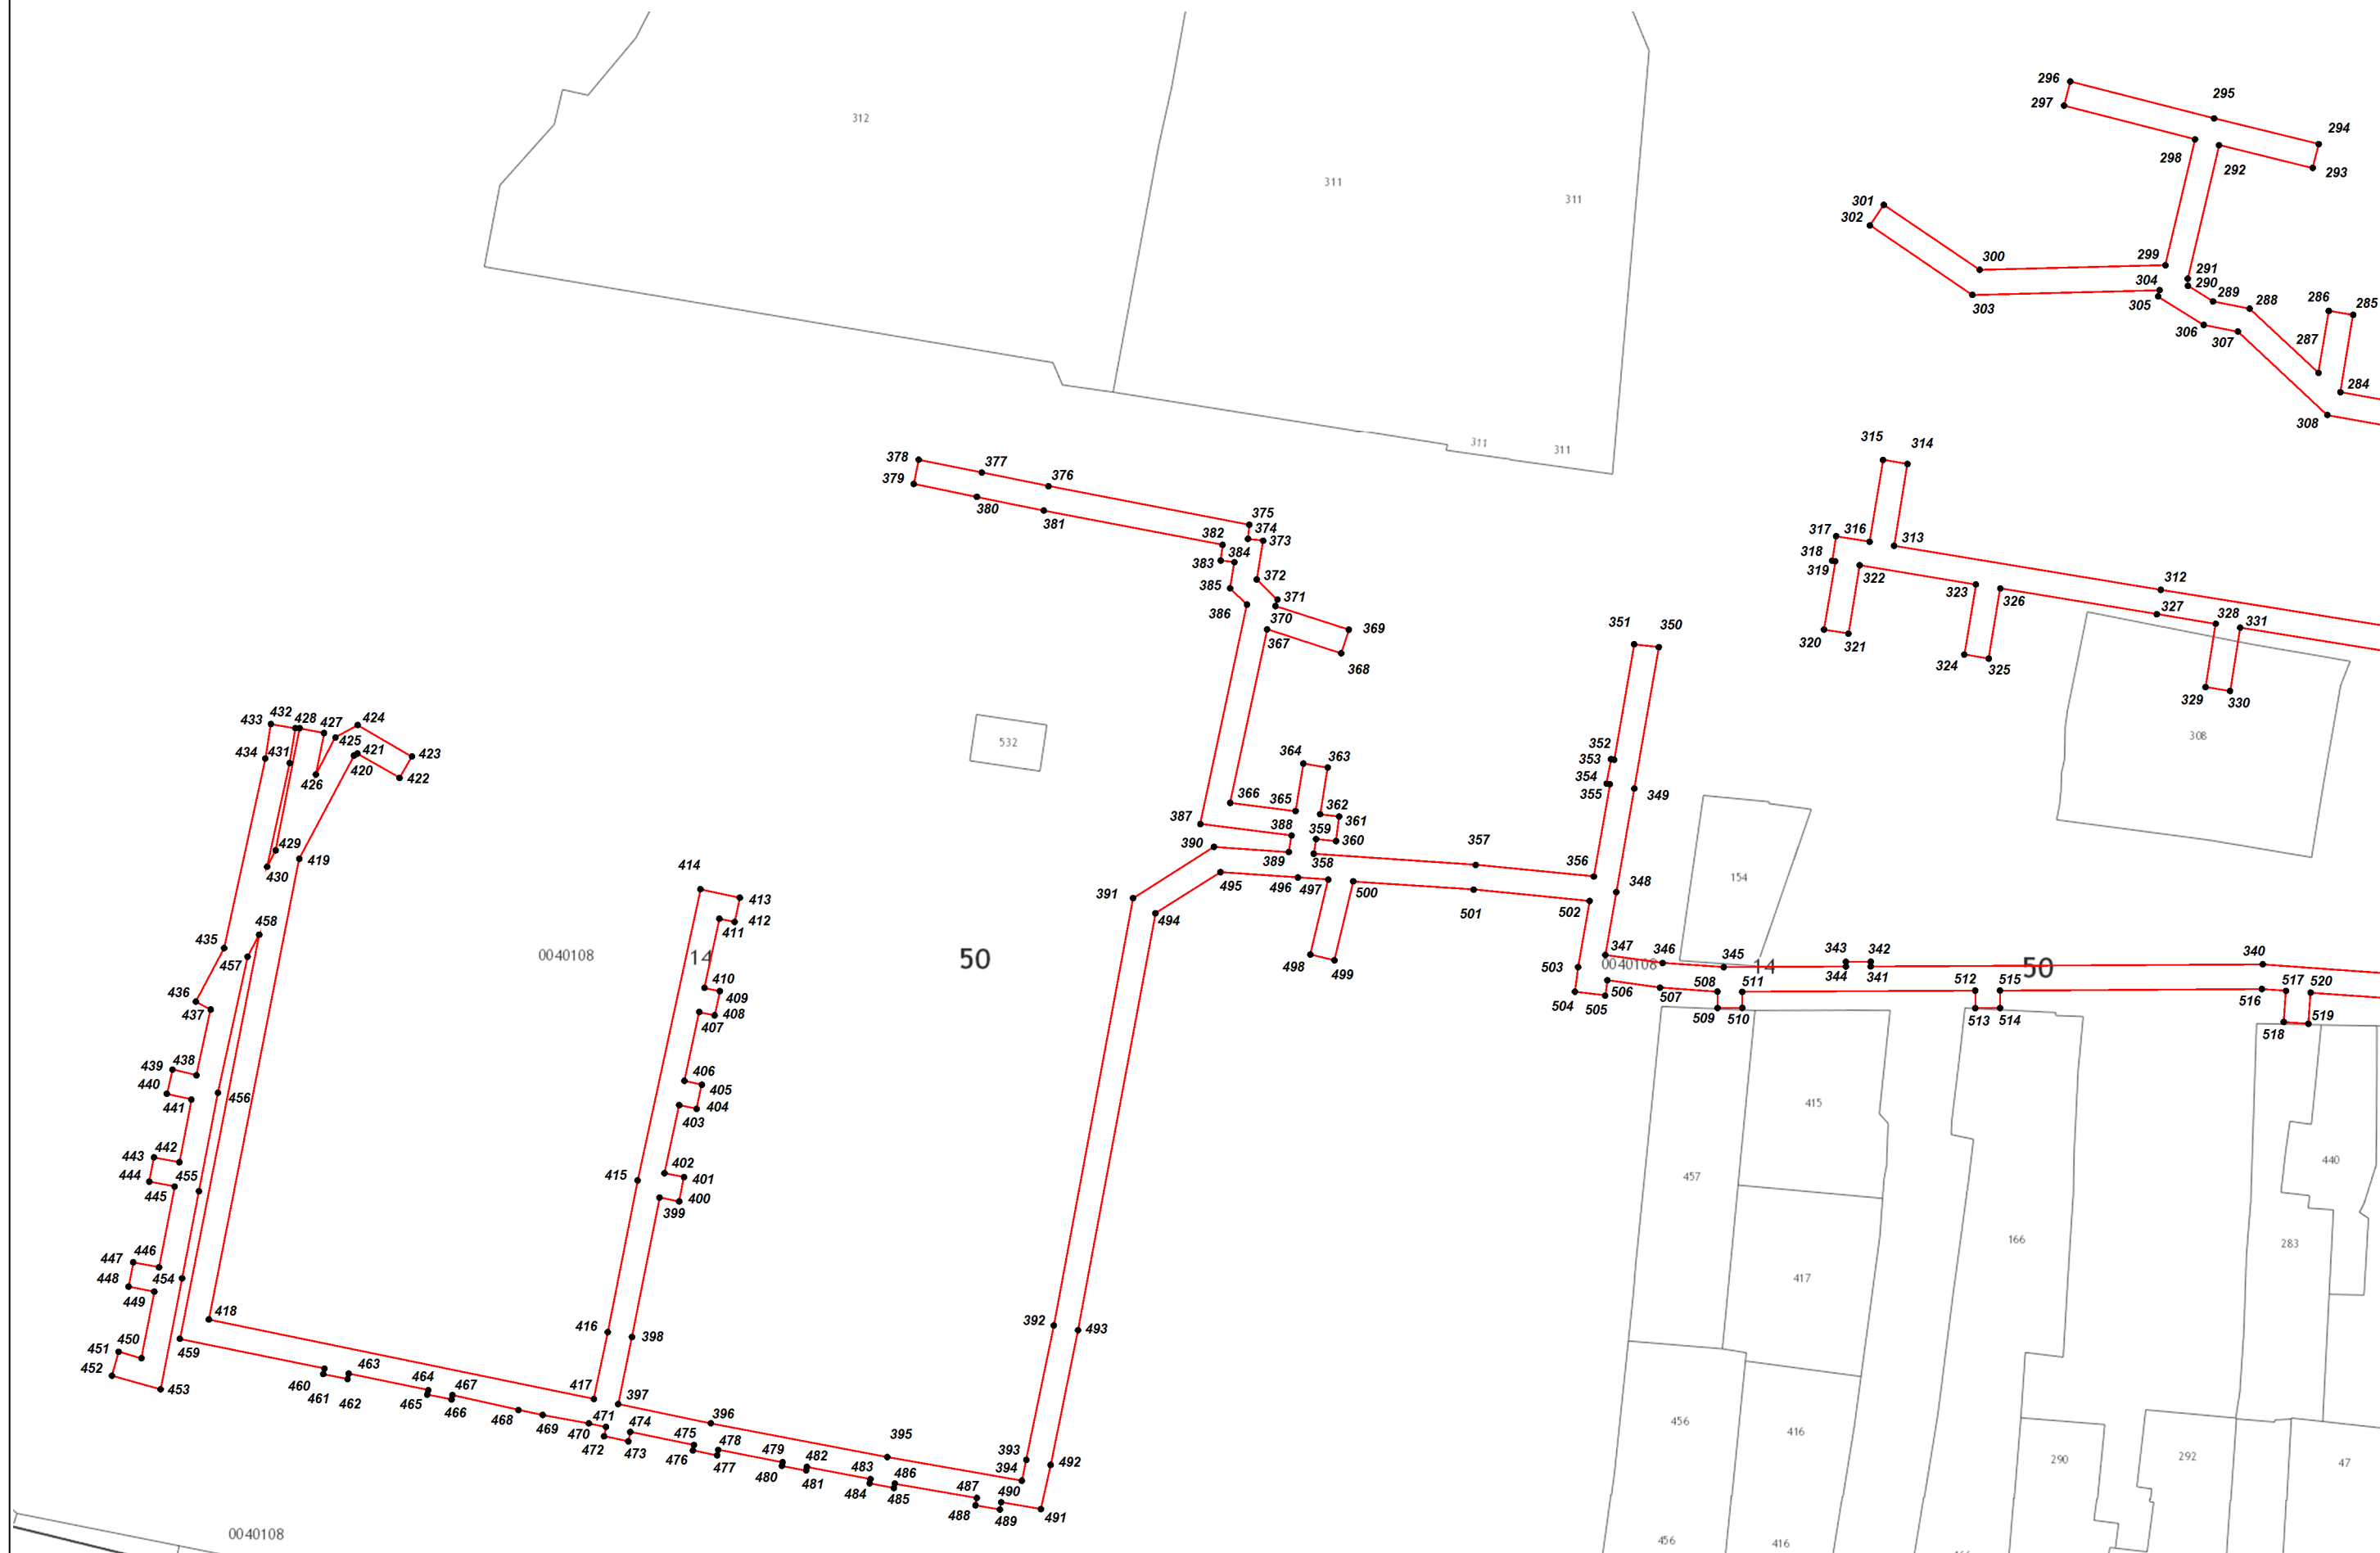





**Масштаб 1:1 000**






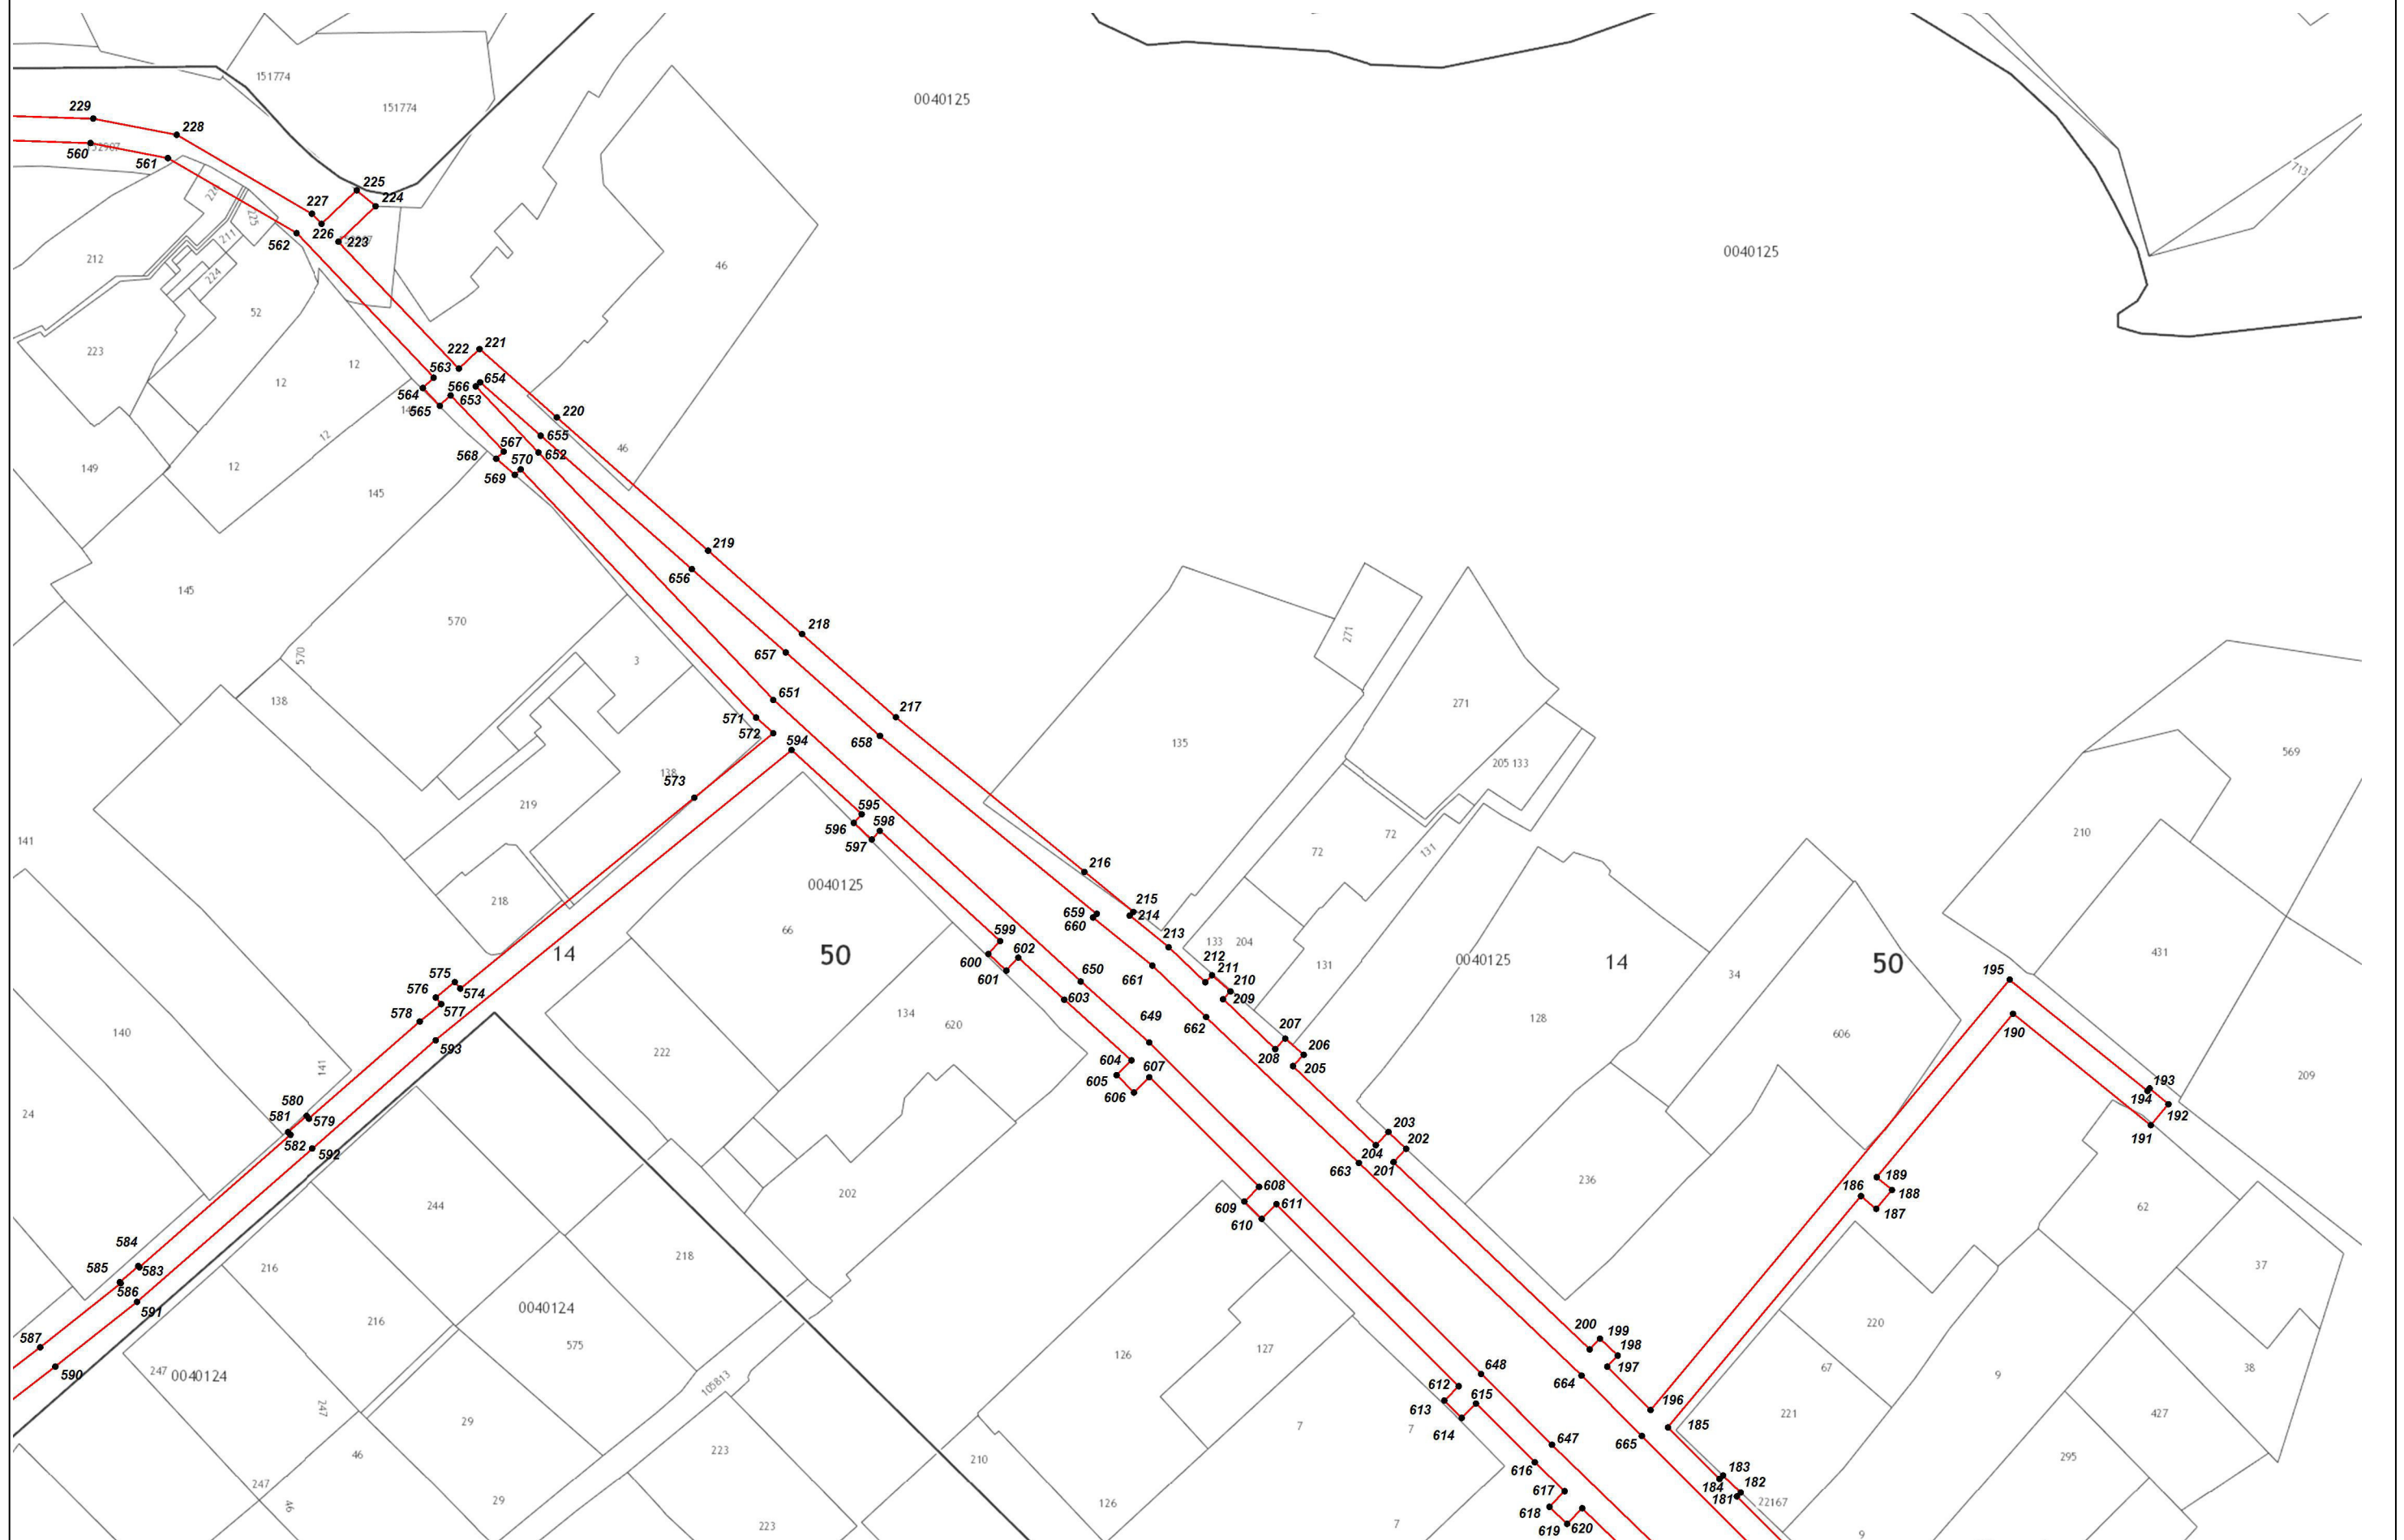

**Масштаб 1:1 000**

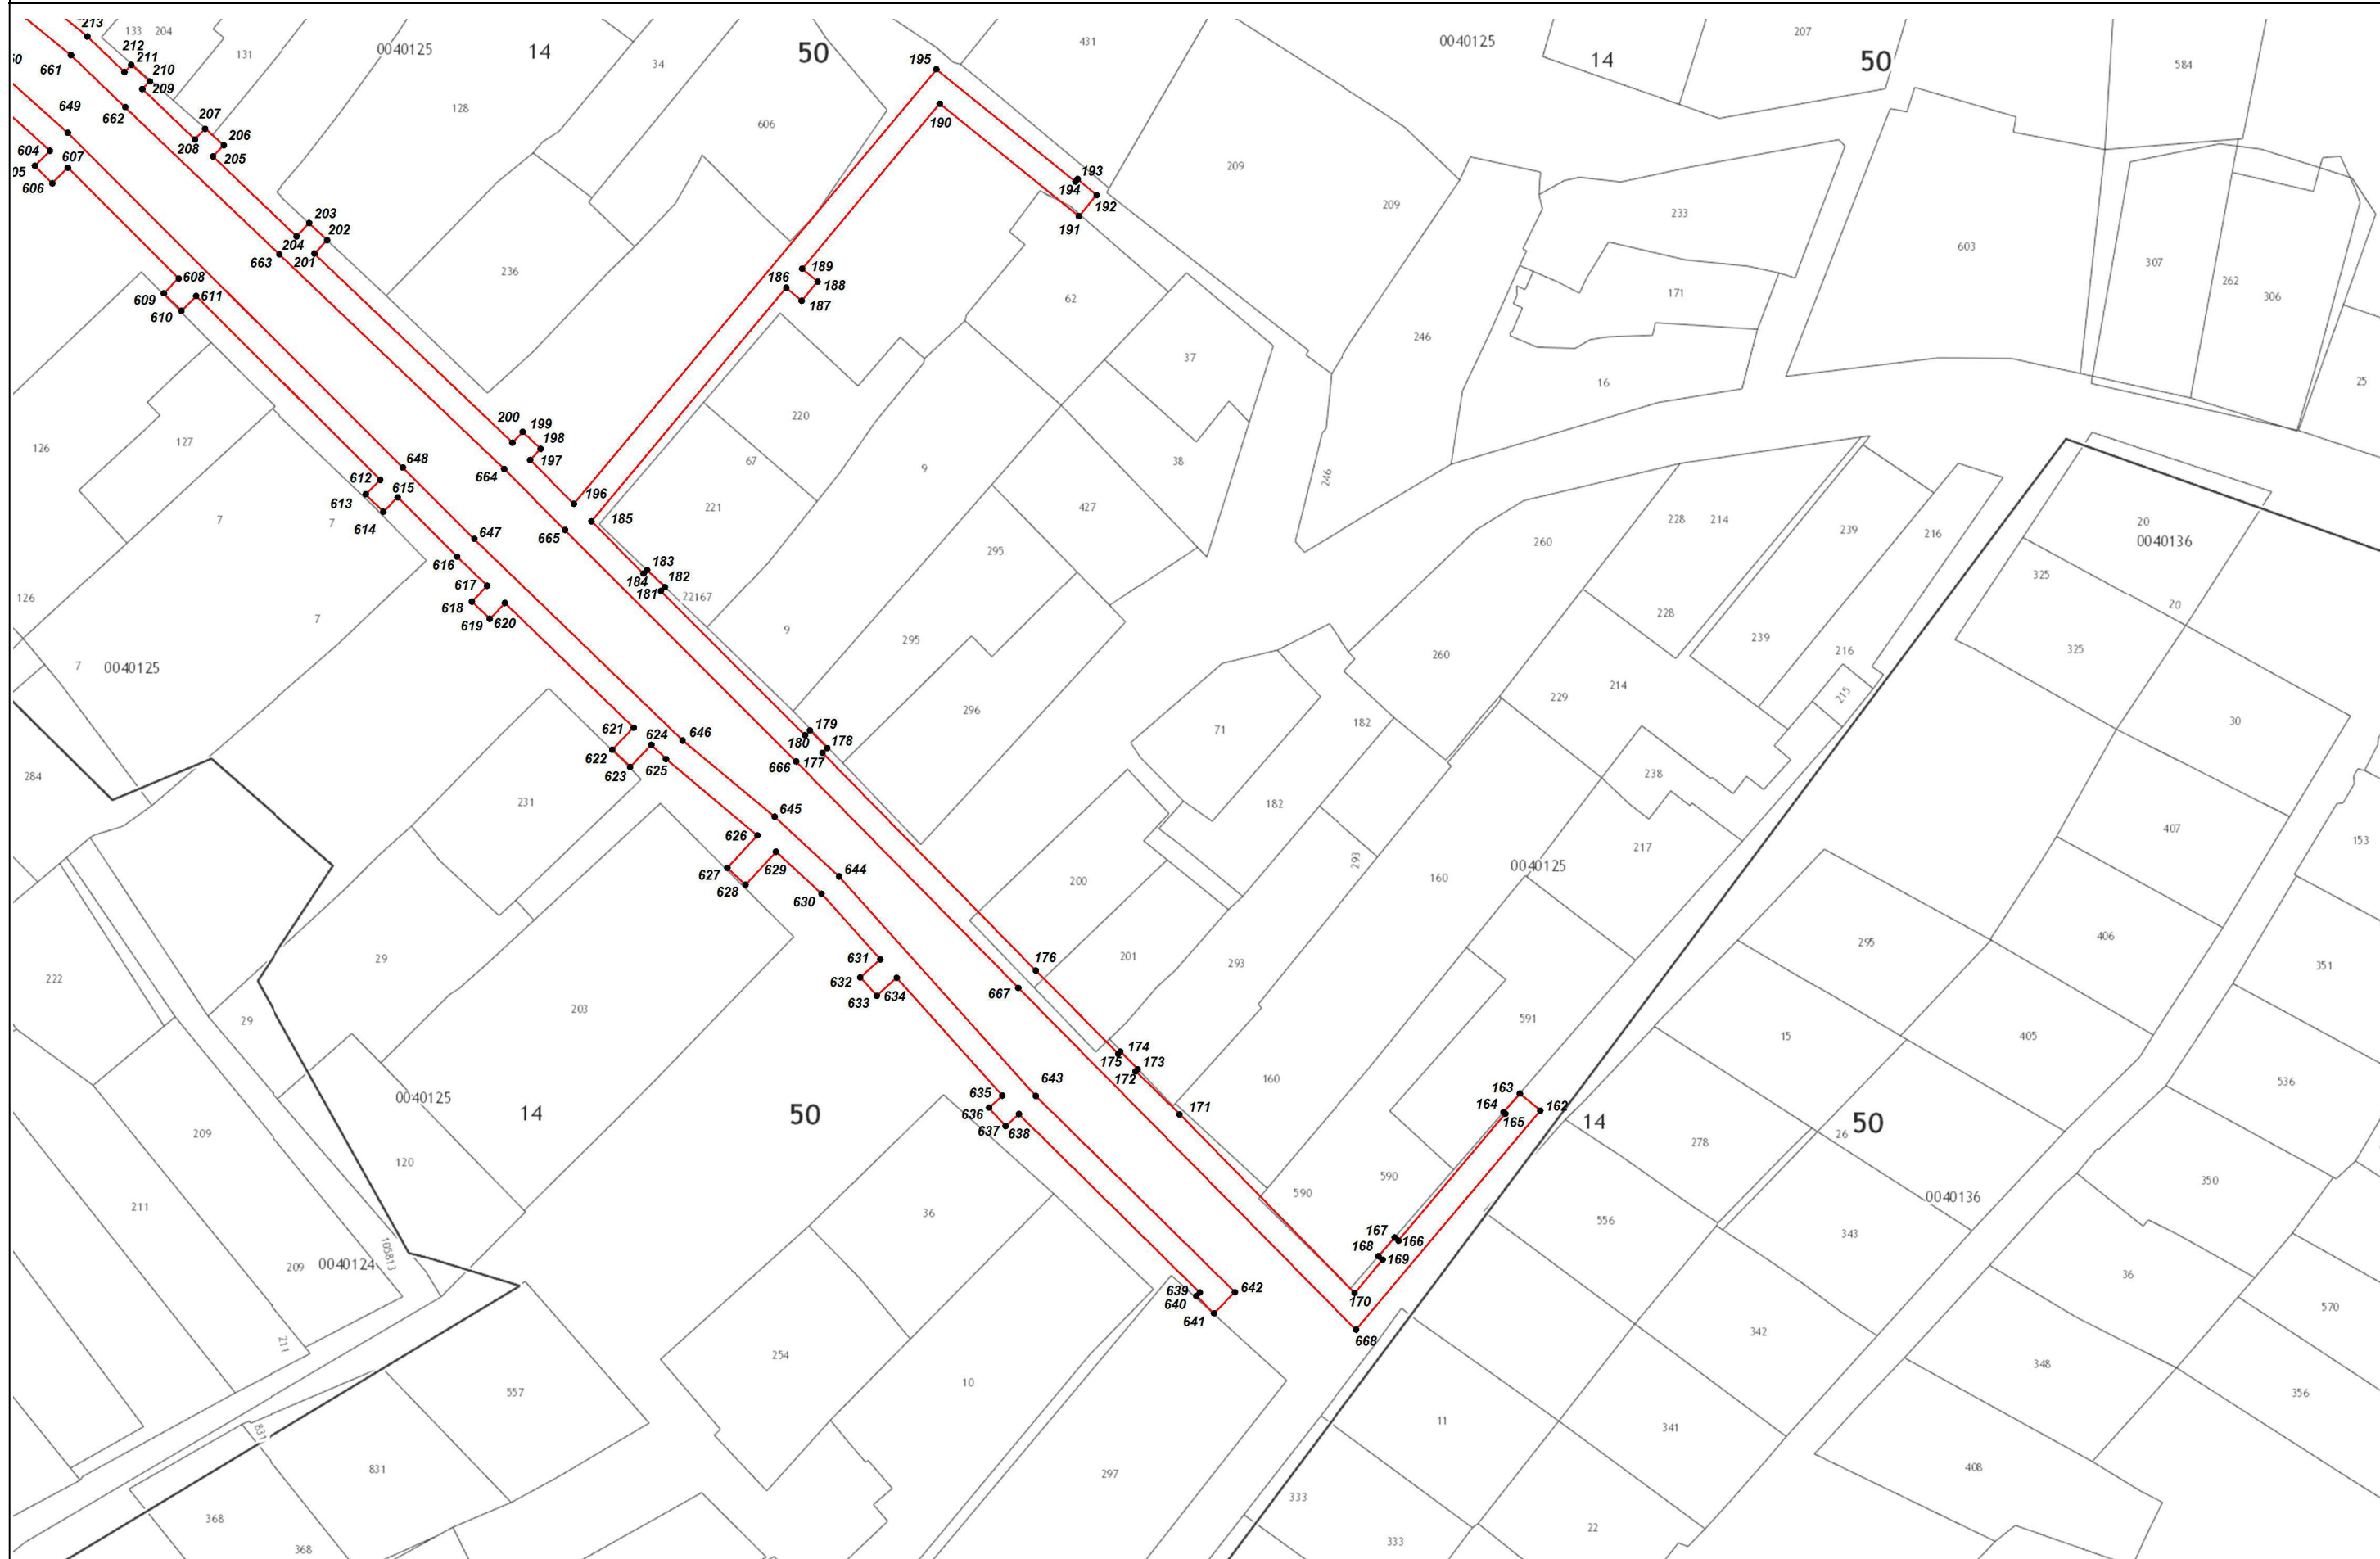



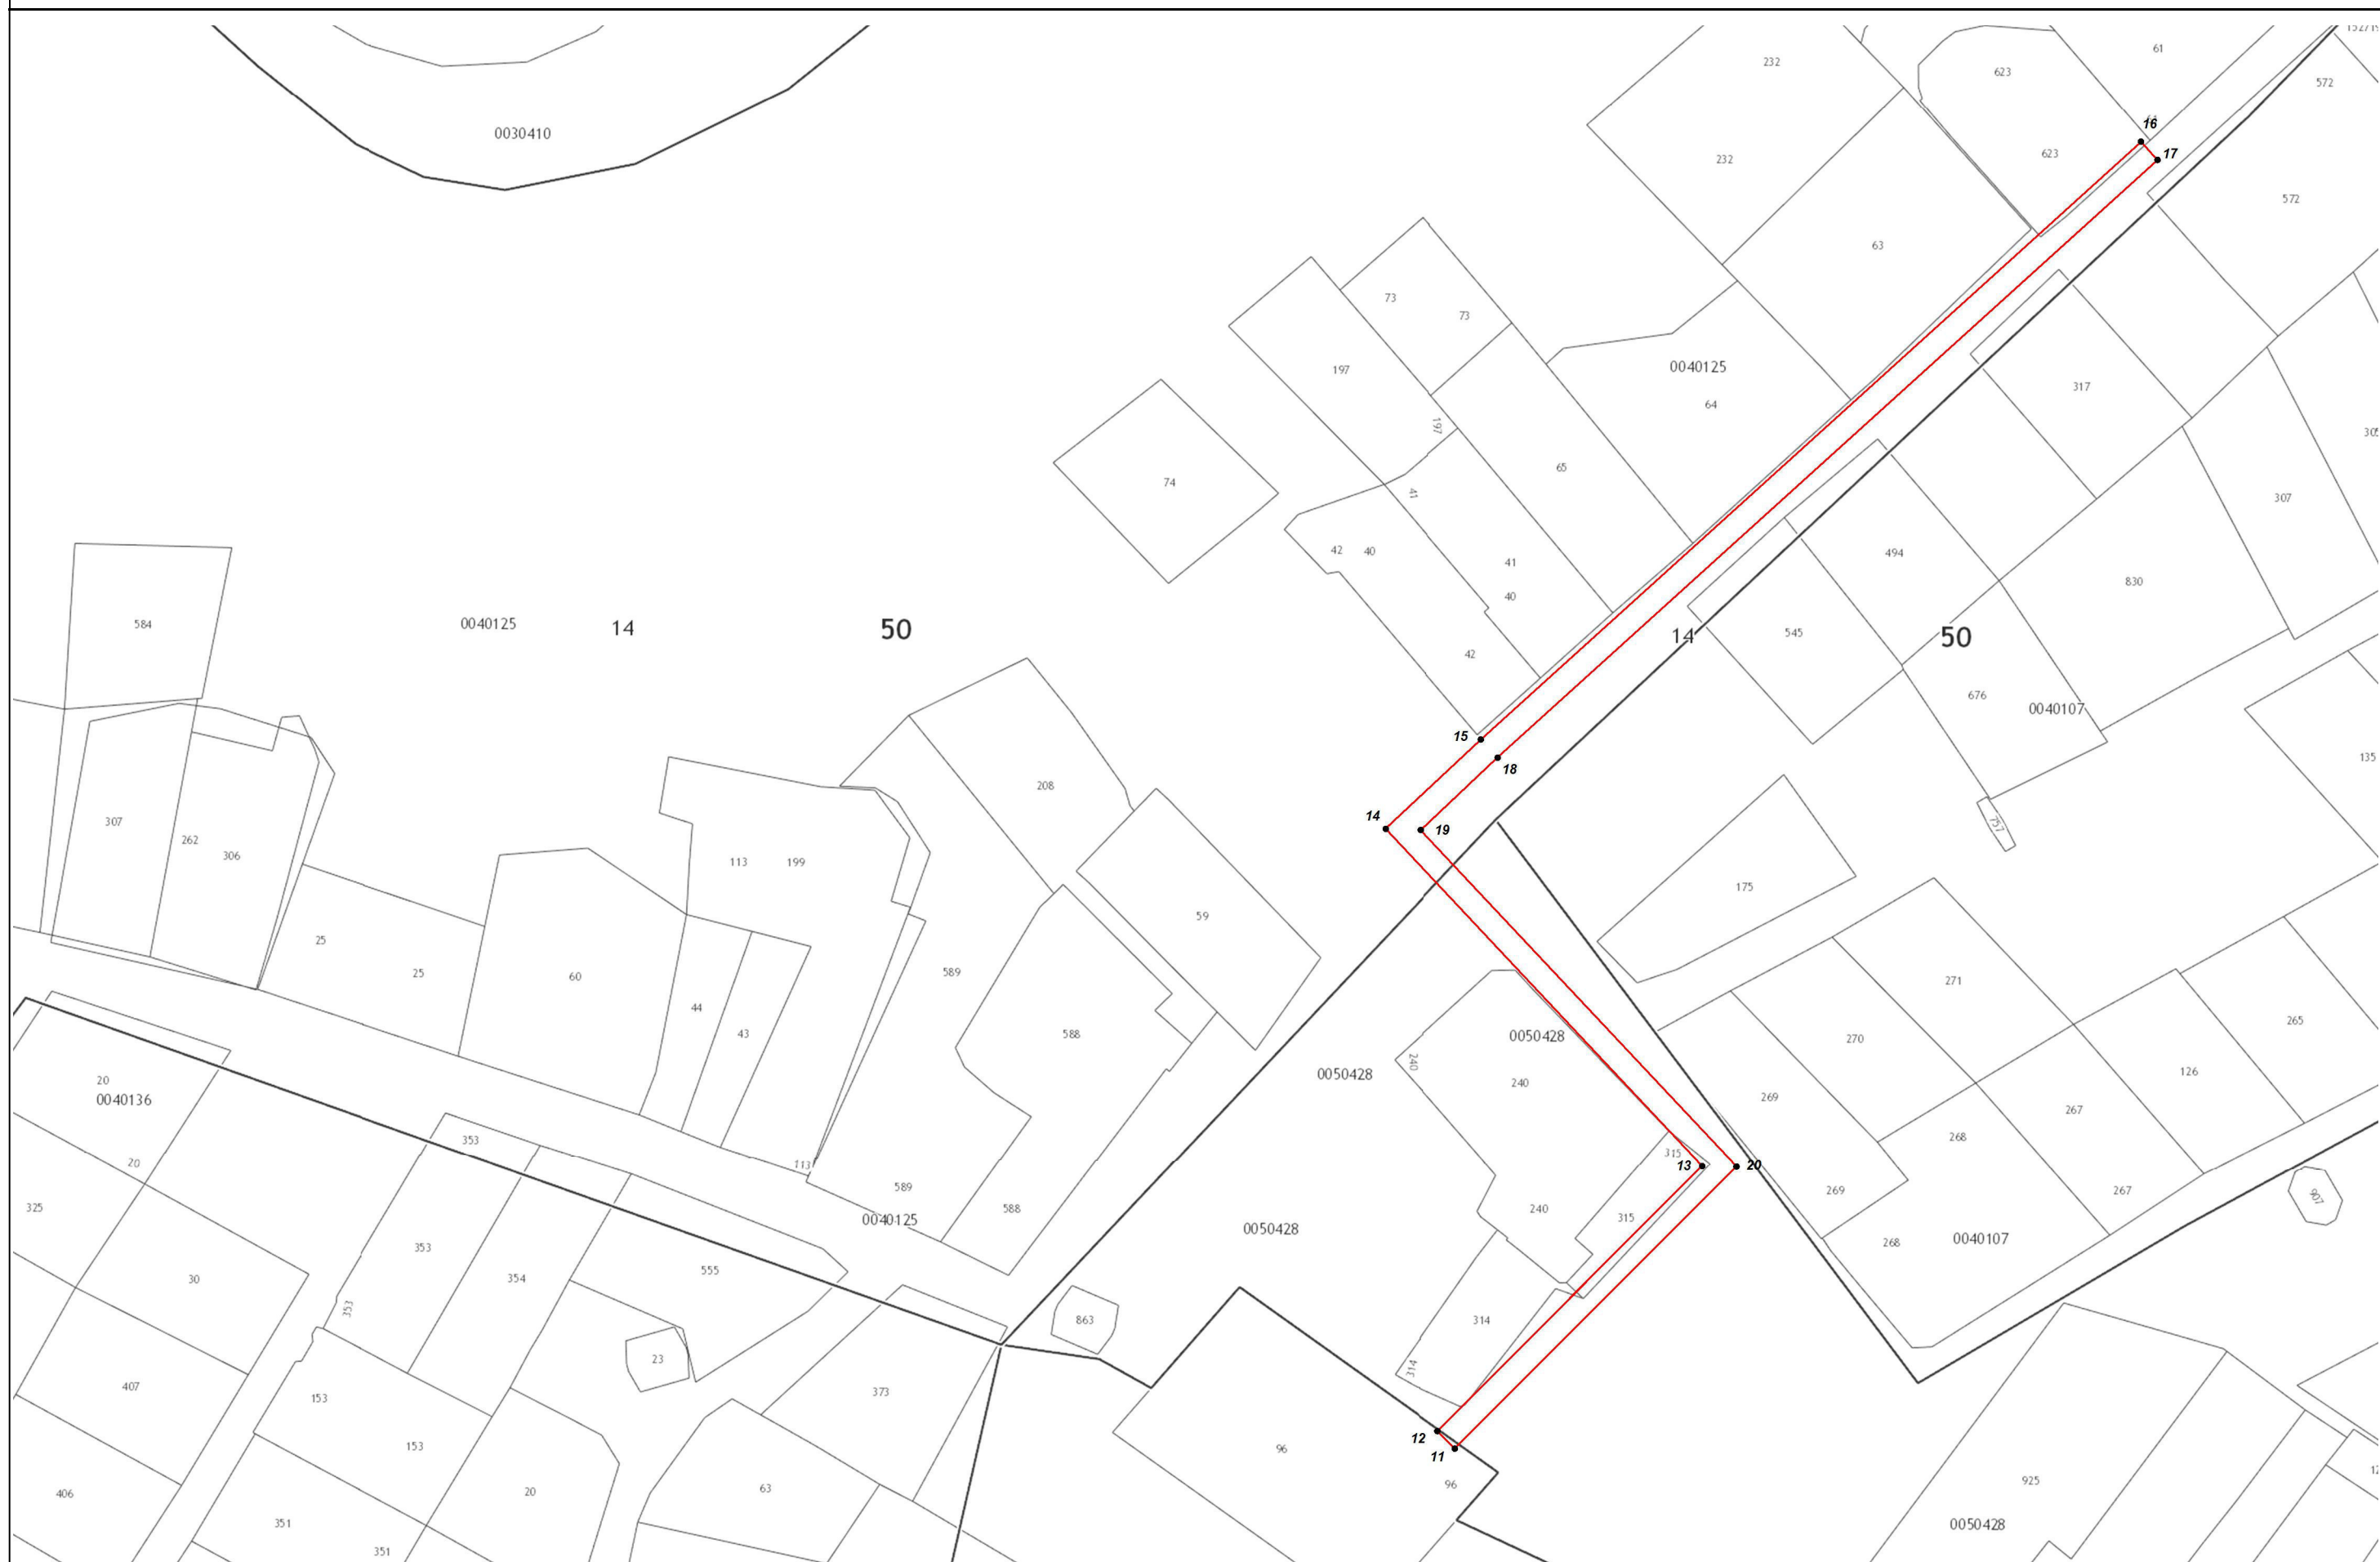

**Масштаб 1:1 000**

