



АДМИНИСТРАЦИЯ ГОРОДСКОГО ОКРУГА ЩЁЛКОВО

ПОСТАНОВЛЕНИЕ

от 16.11.2021 № 3248
г. Щёлково, Московская область

Об установлении публичного
сервитута в порядке главы
V.7 Земельного кодекса
Российской Федерации,
по адресу: Московская область,
городской округ Щёлково,
в пользу АО «Мособлгаз»
(ИНН 5032292612,
ОГРН 1175024034734)
в целях размещения, эксплуатации,
капитального и текущего ремонта
существующего объекта газового
хозяйства – газораспределительная
сеть г. Королёв с кадастровым
номером 50:45:0000000:58497

В соответствии с Земельным кодексом Российской Федерации, Федеральным законом от 06.10.2003 № 131-ФЗ «Об общих принципах организации местного самоуправления в Российской Федерации», Законом Московской области от 07.06.1996 № 23/96-ОЗ «О регулировании земельных отношений в Московской области», руководствуясь Уставом муниципального образования городского округа Щёлково Московской области, учитывая публикацию в общественно-политической газете городского округа Щёлково «Время» от 09.10.2021 № 38 (14737) и размещение

на официальном сайте Администрации городского округа Щёлково сообщения о возможном установлении публичного сервитута на земельных участках, расположенных в городском округе Щёлково Московской области, ходатайство Акционерного общества «Мособлгаз» (далее – АО «Мособлгаз») от 05.10.2021 № Р001-5207300732-50542789, Администрация городского округа Щёлково постановляет:

1. Установить публичный сервитут на срок 588 месяцев в отношении земель, государственная собственность на которые не разграничена и частей земельных участков общей площадью 5567 кв. м, согласно Приложению 1 к настоящему постановлению, в пользу АО «Мособлгаз» (ИНН 5032292612, ОГРН 1175024034734) в целях размещения, эксплуатации, капитального и текущего ремонта существующего объекта газового хозяйства – газораспределительная сеть г. Королёв с кадастровым номером 50:45:0000000:58497, в границах в соответствии с Приложением 2 к настоящему постановлению.

1.1. Срок, в течение которого использование земельных участков (его части), указанных в Приложении 1 настоящего постановления, и (или) расположенных на нем объектов недвижимого имущества в соответствии с их разрешенным использованием будет невозможно или существенно затруднено в связи с осуществлением публичного сервитута, определяется планами капитального и (или) текущего ремонта, утверждаемыми АО «Мособлгаз», но не более трех месяцев в отношении земельных участков, предназначенных для жилищного строительства (в том числе индивидуального жилищного строительства), ведения личного подсобного хозяйства, садоводства, огородничества, или одного года в отношении иных земельных участков.

1.2. Порядок установления зон с особыми условиями использования территорий и содержание ограничений прав на земельные участки в границах таких зон установлены постановлением Правительства Российской Федерации от 20.11.2000 № 878 «Об утверждении Правил охраны газораспределительных сетей».

1.3. График проведения работ при осуществлении эксплуатации, капитальном и (или) текущем ремонте газораспределительной сети г. Королёв с кадастровым номером 50:45:0000000:58497, местоположение: Московская область, г. Королев, определяется согласно Стандарту организации СТО МОГ 9.4-003-2018 «Сети газораспределения и газопотребления. Общие требования к эксплуатации сетей газораспределения и газопотребления», утвержденному приказом Акционерного общества «Мособлгаз» от 27.09.2018 № 511, разработанному в соответствии с Федеральным законом от 21.07.1997 № 116-ФЗ «О промышленной безопасности опасных производственных объектов», а также Техническим регламентом «О безопасности сетей газораспределения и газопотребления», утвержденным постановлением Правительства Российской Федерации от 29.10.2010 № 870.

1.4. АО «Мособлгаз» обязано привести земли, земельные участки, указанные в Приложении 1 настоящего постановления в состояние, пригодное для его использования в соответствии с видом разрешенного использования, в срок не позднее чем три месяца после завершения деятельности, для осуществления которой установлен публичный сервитут.

2. Администрации в течение 5 рабочих дней направить копию настоящего постановления в Управление Федеральной службы государственной регистрации, кадастра и картографии по Московской области для внесения сведений об установлении публичного сервитута в отношении земельных участков, указанных в Приложении 1 настоящего постановления, в Единый государственный реестр недвижимости.

3. Администрации в течение 5 рабочих дней опубликовать настоящее постановление (без приложений) в общественно-политической газете городского округа Щёлково «Время» и разместить на официальном информационном сайте Администрации - <http://shhyolkovo.ru>.


3.1. Управлению земельных отношений Администрации городского округа Щёлково в течение 5 рабочих дней направить копию настоящего постановления правообладателям земельных участков, в отношении которых принято решение об установлении публичного сервитута.

4. Управлению земельных отношений Администрации городского округа Щёлково в течение 5 рабочих дней направить обладателю публичного сервитута копию настоящего постановления, сведения о лицах, являющихся правообладателями земельных участков, сведения о лицах, подавших заявления об учёте их прав (обременений прав) на земельные участки, способах связи с ними, копии документов, подтверждающих права указанных лиц на земельные участки.

5. Назначить ответственным за исполнение настоящего постановления начальника Управления земельных отношений Администрации городского округа Щёлково Павлову В.Е.

6. Контроль за выполнением настоящего постановления возложить на заместителя Главы Администрации городского округа Щёлково Суслину Е.В.

Глава
городского округа Щёлково

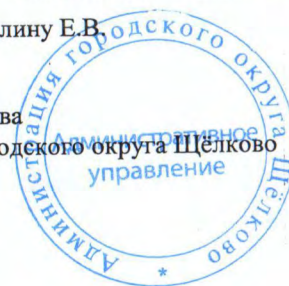

А.А. Булгаков




Приложение 1

к постановлению Администрации
городского округа Щелково
от 16.11.2021 № 3248

Перечень земельных участков, в отношении которых испрашивается
публичный сервитут и границы которых внесены в Единый государственный
реестр недвижимости

н/п	Кадастровый номер земельного участка	Адрес/местоположение земельного участка
1	2	3
1	50:14:0030460:9	Местоположение установлено относительно ориентира, расположенного в границах участка. Ориентир уч. № 9. Почтовый адрес ориентира: обл. Московская, р-н Щелковский, Мальцевский с/о, п. Образцово, ДСК «Орбита»
2	50:14:0030460:18	Местоположение установлено относительно ориентира, расположенного в границах участка. Ориентир уч. № 18. Почтовый адрес ориентира: обл. Московская, р-н Щелковский, Мальцевский с/о, п. Образцово, ДСК «Орбита»
3	50:14:0030460:19	Местоположение установлено относительно ориентира, расположенного в границах участка. Ориентир уч. № 19. Почтовый адрес ориентира: обл. Московская, р-н Щелковский, Мальцевский с/о, п. Образцово, ДСК «Орбита»
4	50:14:0030460:22	Местоположение установлено относительно ориентира, расположенного в границах участка. Ориентир уч. № 22. Почтовый адрес ориентира: обл. Московская, р-н Щелковский, Мальцевский с/о, п. Образцово, ДСК «Орбита»
5	50:14:0070101:53	Местоположение установлено относительно ориентира, расположенного в границах участка. Ориентир жилой дом. Почтовый адрес ориентира: обл. Московская, р-н Щелковский, п. Загорянский, ДНТ «Северный поселок», ул. Тургенева, дом 22А
6	50:14:0070103:67	Местоположение установлено относительно ориентира, расположенного в границах участка. Почтовый адрес ориентира: обл. Московская, р-н Щелковский, дп. Загорянский, ул. Калинина, дом 1а
7	50:14:0030460:87	Российская Федерация, Московская область, Щелковский муниципальный район, городское поселение Щелково. п. Образцово, ДСК «Орбита», уч. 24
8	50:14:0070103:181	Московская область, р-н Щелковский, городское поселение Загорянский, дачный поселок Загорянский
9	50:14:0030460:10	Местоположение установлено относительно ориентира, расположенного в границах участка. Почтовый адрес ориентира: обл. Московская, р-н Щелковский, Мальцевский с/о, п. Образцово, ДСК «Орбита», уч-к 10

10	50:14:0030460:20	Местоположение установлено относительно ориентира, расположенного в границах участка. Почтовый адрес ориентира: обл. Московская, р-н Щелковский, Мальцевский с/о, п. Образцово, ДСК "Орбита", уч-к 20
11	50:14:0030460:21	Местоположение установлено относительно ориентира, расположенного в границах участка. Ориентир уч. № 21. Почтовый адрес ориентира: обл. Московская, р-н Щелковский, Мальцевский с/о, п. Образцово, ДСК "Орбита"
12	50:14:0030460:23	Местоположение установлено относительно ориентира, расположенного в границах участка. Ориентир уч. № 23. Почтовый адрес ориентира: обл. Московская, р-н Щелковский, Мальцевский с/о, п. Образцово, ДСК "Орбита"
13	50:14:0030460:25	Местоположение установлено относительно ориентира, расположенного в границах участка. Ориентир уч. № 25. Почтовый адрес ориентира: обл. Московская, р-н Щелковский, Мальцевский с/о, п. Образцово, ДСК "Орбита"
14	50:14:0070102:29	Местоположение установлено относительно ориентира, расположенного в границах участка. Почтовый адрес ориентира: обл. Московская, р-н Щелковский, п. Загорянский, ДНТ "Северный поселок", ул. Первомайская, дом 12
15	50:14:0070103:65	Местоположение установлено относительно ориентира, расположенного в границах участка. Почтовый адрес ориентира: обл. Московская, р-н Щелковский, дп. Загорянский, ул. Октябрьская, дом 9
16	50:14:0030460:76	Местоположение установлено относительно ориентира, расположенного в границах участка. Ориентир уч. № 26. Почтовый адрес ориентира: обл. Московская, р-н Щелковский, Мальцевский с/о, п. Образцово, ДСК "Орбита"

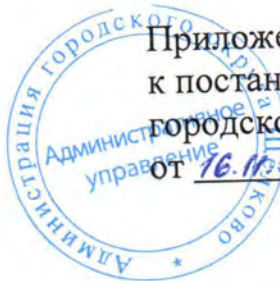

Приложение 2
к постановлению Администрации
городского округа Щёлково
от 16.10.2021 № 3248

ОПИСАНИЕ МЕСТОПОЛОЖЕНИЯ ГРАНИЦ

Публичный сервитут объекта «Газораспределительная сеть г. Королёв», кадастровый номер
50:45:0000000:58497

(наименование объекта, местоположение границ которого описано (далее - объект))

Раздел 1

Сведения об объекте

№ п/п	Характеристики объекта	Описание характеристик
1	2	3
1	Местоположение объекта	Московская область, городской округ Щёлково
2	Площадь объекта ± величина погрешности определения площади ($P \pm \Delta P$)	$5\,567\text{ м}^2 \pm 26\text{ м}^2$
3	Иные характеристики объекта	Вид объекта реестра границ: Зона с особыми условиями использования территории Содержание ограничений использования объектов недвижимости в пределах зоны или территории: Публичный сервитут, для целей размещения линейных объектов системы газоснабжения, их неотъемлемых технологических частей. Срок установления 49 лет.

Раздел 2

Сведения о местоположении границ объекта

1. Система координат МСК 50, зона 2

2. Сведения о характерных точках границ объекта

Обозначение характерных точек границ	Координаты, м		Метод определения координат характерной точки	Средняя квадратическая погрешность положения характерной точки (Mt), м	Описание обозначения точки на местности (при наличии)
	X	Y			
1	2	3	4	5	6
1	490 465,69	2 214 963,36	Аналитический метод	0,10	—
2	490 477,38	2 215 049,24		0,10	
3	490 478,06	2 215 052,50		0,10	
4	490 468,85	2 214 962,93		0,10	
1	490 465,69	2 214 963,36		0,10	
5	489 808,49	2 214 855,51	Аналитический метод	0,10	—
6	489 808,48	2 214 855,62		0,10	
7	489 913,21	2 214 862,13		0,10	
8	490 057,91	2 214 869,55		0,10	
9	490 179,11	2 214 876,49		0,10	
10	490 229,22	2 214 878,74		0,10	
11	490 336,41	2 214 885,06		0,10	
12	490 343,32	2 214 926,23		0,10	
13	490 352,27	2 214 939,79		0,10	
14	490 357,17	2 214 948,31		0,10	
15	490 364,51	2 214 962,91		0,10	
16	490 372,58	2 214 983,46		0,10	
17	490 380,96	2 215 003,92		0,10	
18	490 386,27	2 215 032,82		0,10	
19	490 391,31	2 215 062,72		0,10	
20	490 395,60	2 215 081,08		0,10	
21	490 399,97	2 215 095,05		0,10	
22	490 408,64	2 215 114,56		0,10	
23	490 413,19	2 215 123,15		0,10	
24	490 431,30	2 215 141,38		0,10	
25	490 459,25	2 215 192,16		0,10	
26	490 462,02	2 215 206,47		0,10	
27	490 433,14	2 215 212,93		0,10	
28	490 436,48	2 215 242,98		0,10	
29	490 440,55	2 215 282,37		0,10	
30	490 441,39	2 215 293,87		0,10	
31	490 445,38	2 215 293,57		0,10	
32	490 444,53	2 215 282,02		0,10	
33	490 440,46	2 215 242,55		0,10	
34	490 437,52	2 215 216,05		0,10	
35	490 466,71	2 215 209,52		0,10	
36	490 462,73	2 215 189,95		0,10	
37	490 435,13	2 215 140,05		0,10	
38	490 443,42	2 215 132,57		0,10	
39	490 460,31	2 215 141,84		0,10	
40	490 463,22	2 215 135,06		0,10	
41	490 474,43	2 215 134,70		0,10	
42	490 486,14	2 215 130,71		0,10	
43	490 485,72	2 215 126,63		0,10	
44	490 473,70	2 215 130,72		0,10	
45	490 460,55	2 215 131,15		0,10	
46	490 458,37	2 215 136,22		0,10	

Раздел 2

Сведения о местоположении границ объекта					
1	2	3	4	5	6
47	490 442,85	2 215 127,69	Аналитический метод	0,10	—
48	490 432,57	2 215 136,98		0,10	
49	490 420,50	2 215 124,83		0,10	
50	490 425,74	2 215 120,76		0,10	
51	490 423,29	2 215 117,60		0,10	
52	490 417,66	2 215 121,97		0,10	
53	490 416,45	2 215 120,76		0,10	
54	490 412,23	2 215 112,81		0,10	
55	490 403,71	2 215 093,61		0,10	
56	490 403,12	2 215 091,81		0,10	
57	490 405,09	2 215 091,39		0,10	
58	490 404,25	2 215 087,47		0,10	
59	490 401,90	2 215 087,98		0,10	
60	490 399,46	2 215 080,03		0,10	
61	490 395,24	2 215 061,93		0,10	
62	490 390,53	2 215 034,24		0,10	
63	490 405,40	2 215 032,60		0,10	
64	490 404,59	2 215 028,65		0,10	
65	490 389,87	2 215 030,29		0,10	
66	490 386,54	2 215 012,18		0,10	
67	490 396,35	2 215 008,04		0,10	
68	490 394,79	2 215 004,36		0,10	
69	490 385,80	2 215 008,15		0,10	
70	490 384,82	2 215 002,79		0,10	
71	490 375,54	2 214 980,15		0,10	
72	490 372,76	2 214 972,91		0,10	
73	490 379,00	2 214 970,33		0,10	
74	490 377,47	2 214 966,64		0,10	
75	490 371,31	2 214 969,18		0,10	
76	490 368,17	2 214 961,27		0,10	
77	490 360,69	2 214 946,42		0,10	
78	490 356,67	2 214 939,42		0,10	
79	490 359,15	2 214 937,89		0,10	
80	490 357,06	2 214 934,49		0,10	
81	490 354,57	2 214 936,02		0,10	
82	490 347,12	2 214 924,74		0,10	
83	490 339,83	2 214 881,27		0,10	
84	490 324,31	2 214 880,28		0,10	
5	489 808,49	2 214 855,51		0,10	
85	488 584,04	2 213 503,61	Аналитический метод	0,10	—
86	488 573,76	2 213 519,69		0,10	
87	488 577,51	2 213 522,08		0,10	
88	488 579,66	2 213 518,71		0,10	
89	488 579,28	2 213 518,47		0,10	
90	488 588,14	2 213 504,62	Аналитический метод	0,10	—
85	488 584,04	2 213 503,61		0,10	
91	488 336,62	2 213 539,64		0,10	
92	488 337,22	2 213 541,94		0,10	
93	488 341,09	2 213 540,91		0,10	
94	488 340,83	2 213 539,94		0,10	
95	488 407,49	2 213 522,27		0,10	
96	488 422,87	2 213 517,66		0,10	
97	488 433,18	2 213 513,91		0,10	
98	488 446,79	2 213 506,19		0,10	
99	488 468,57	2 213 491,64		0,10	

Раздел 2

Сведения о местоположении границ объекта					
1	2	3	4	5	6
100	488 468,50	2 213 491,51	Аналитический метод	0,10	—
101	488 438,59	2 213 509,35		0,10	
102	488 385,91	2 213 526,63		0,10	
91	488 336,62	2 213 539,64		0,10	
103	488 178,15	2 213 581,52	Аналитический метод	0,10	—
104	488 179,54	2 213 581,35		0,10	
105	488 179,64	2 213 581,73		0,10	
106	488 183,51	2 213 580,71		0,10	
107	488 183,43	2 213 580,39		0,10	
108	488 259,52	2 213 561,48		0,10	
109	488 262,27	2 213 571,52		0,10	
110	488 266,05	2 213 570,41		0,10	
111	488 263,39	2 213 560,46		0,10	
112	488 269,78	2 213 558,76		0,10	
113	488 270,15	2 213 557,20		0,10	
103	488 178,15	2 213 581,52		0,10	
114	488 087,37	2 213 534,54		0,10	
115	487 984,42	2 213 618,92		0,10	
116	487 992,38	2 213 646,16	Аналитический метод	0,10	—
117	487 992,67	2 213 646,09		0,10	
118	487 986,72	2 213 621,54		0,10	
119	488 020,71	2 213 591,84		0,10	
120	488 053,62	2 213 564,27		0,10	
121	488 054,12	2 213 564,86		0,10	
122	488 057,18	2 213 562,29		0,10	
123	488 056,72	2 213 561,74		0,10	
124	488 078,26	2 213 544,58		0,10	
125	488 084,60	2 213 539,78		0,10	
126	488 107,21	2 213 563,75		0,10	
127	488 108,06	2 213 562,81		0,10	
128	488 095,10	2 213 545,11		0,10	
129	488 087,81	2 213 537,35		0,10	
130	488 088,85	2 213 536,56		0,10	
114	488 087,37	2 213 534,54		0,10	
131	487 943,66	2 213 703,34	Аналитический метод	0,10	—
132	487 942,84	2 213 738,34		0,10	
133	487 946,83	2 213 738,19		0,10	
134	487 947,66	2 213 703,45		0,10	
131	487 943,66	2 213 703,34	Аналитический метод	0,10	—
135	487 731,51	2 213 727,42		0,10	
136	487 729,25	2 213 734,96		0,10	
137	487 728,03	2 213 759,23		0,10	
138	487 727,51	2 213 759,25		0,10	
139	487 727,51	2 213 794,14		0,10	
140	487 669,98	2 213 798,98		0,10	
141	487 666,86	2 213 762,40		0,10	
142	487 662,86	2 213 762,61		0,10	
143	487 666,33	2 213 803,30		0,10	
144	487 731,49	2 213 797,86		0,10	
135	487 731,51	2 213 727,42		0,10	
145	486 281,82	2 213 866,22	Аналитический метод	0,10	—
146	486 281,75	2 213 866,36		0,10	
147	486 300,65	2 213 877,00		0,10	
148	486 317,05	2 213 886,95		0,10	
149	486 331,91	2 213 895,68		0,10	

Раздел 2

Сведения о местоположении границ объекта					
1	2	3	4	5	6
150	486 350,28	2 213 904,98	Аналитический метод	0,10	—
151	486 351,12	2 213 929,19		0,10	
152	486 355,12	2 213 929,03		0,10	
153	486 354,23	2 213 905,94		0,10	
154	486 357,98	2 213 897,56		0,10	
155	486 353,53	2 213 897,70		0,10	
156	486 351,91	2 213 901,33		0,10	
157	486 345,30	2 213 897,98		0,10	
158	486 343,33	2 213 898,04		0,10	
145	486 281,82	2 213 866,22		0,10	
3. Сведения о характерных точках части (частей) границы объекта					
1	2	3	4	5	6
—	—	—	—	—	—

Раздел 3


Сведения о местоположении измененных (уточненных) границ объекта

1. Система координат МСК 50, зона 2

2. Сведения о характерных точках границ объекта

Обозначение характерных точек границы	Существующие координаты, м		Измененные (уточненные) координаты, м		Метод определения координат характерной точки	Средняя квадратическая погрешность положения характерной точки (Mt), м	Описание обозначения точки на местности (при наличии)
	X	Y	X	Y			
1	2	3	4	5	6	7	8
—	—	—	—	—	—	—	—
3. Сведения о характерных точках части (частей) границы объекта							
1	2	3	4	5	6	7	8
—	—	—	—	—	—	—	—

Раздел 4
План границ объекта

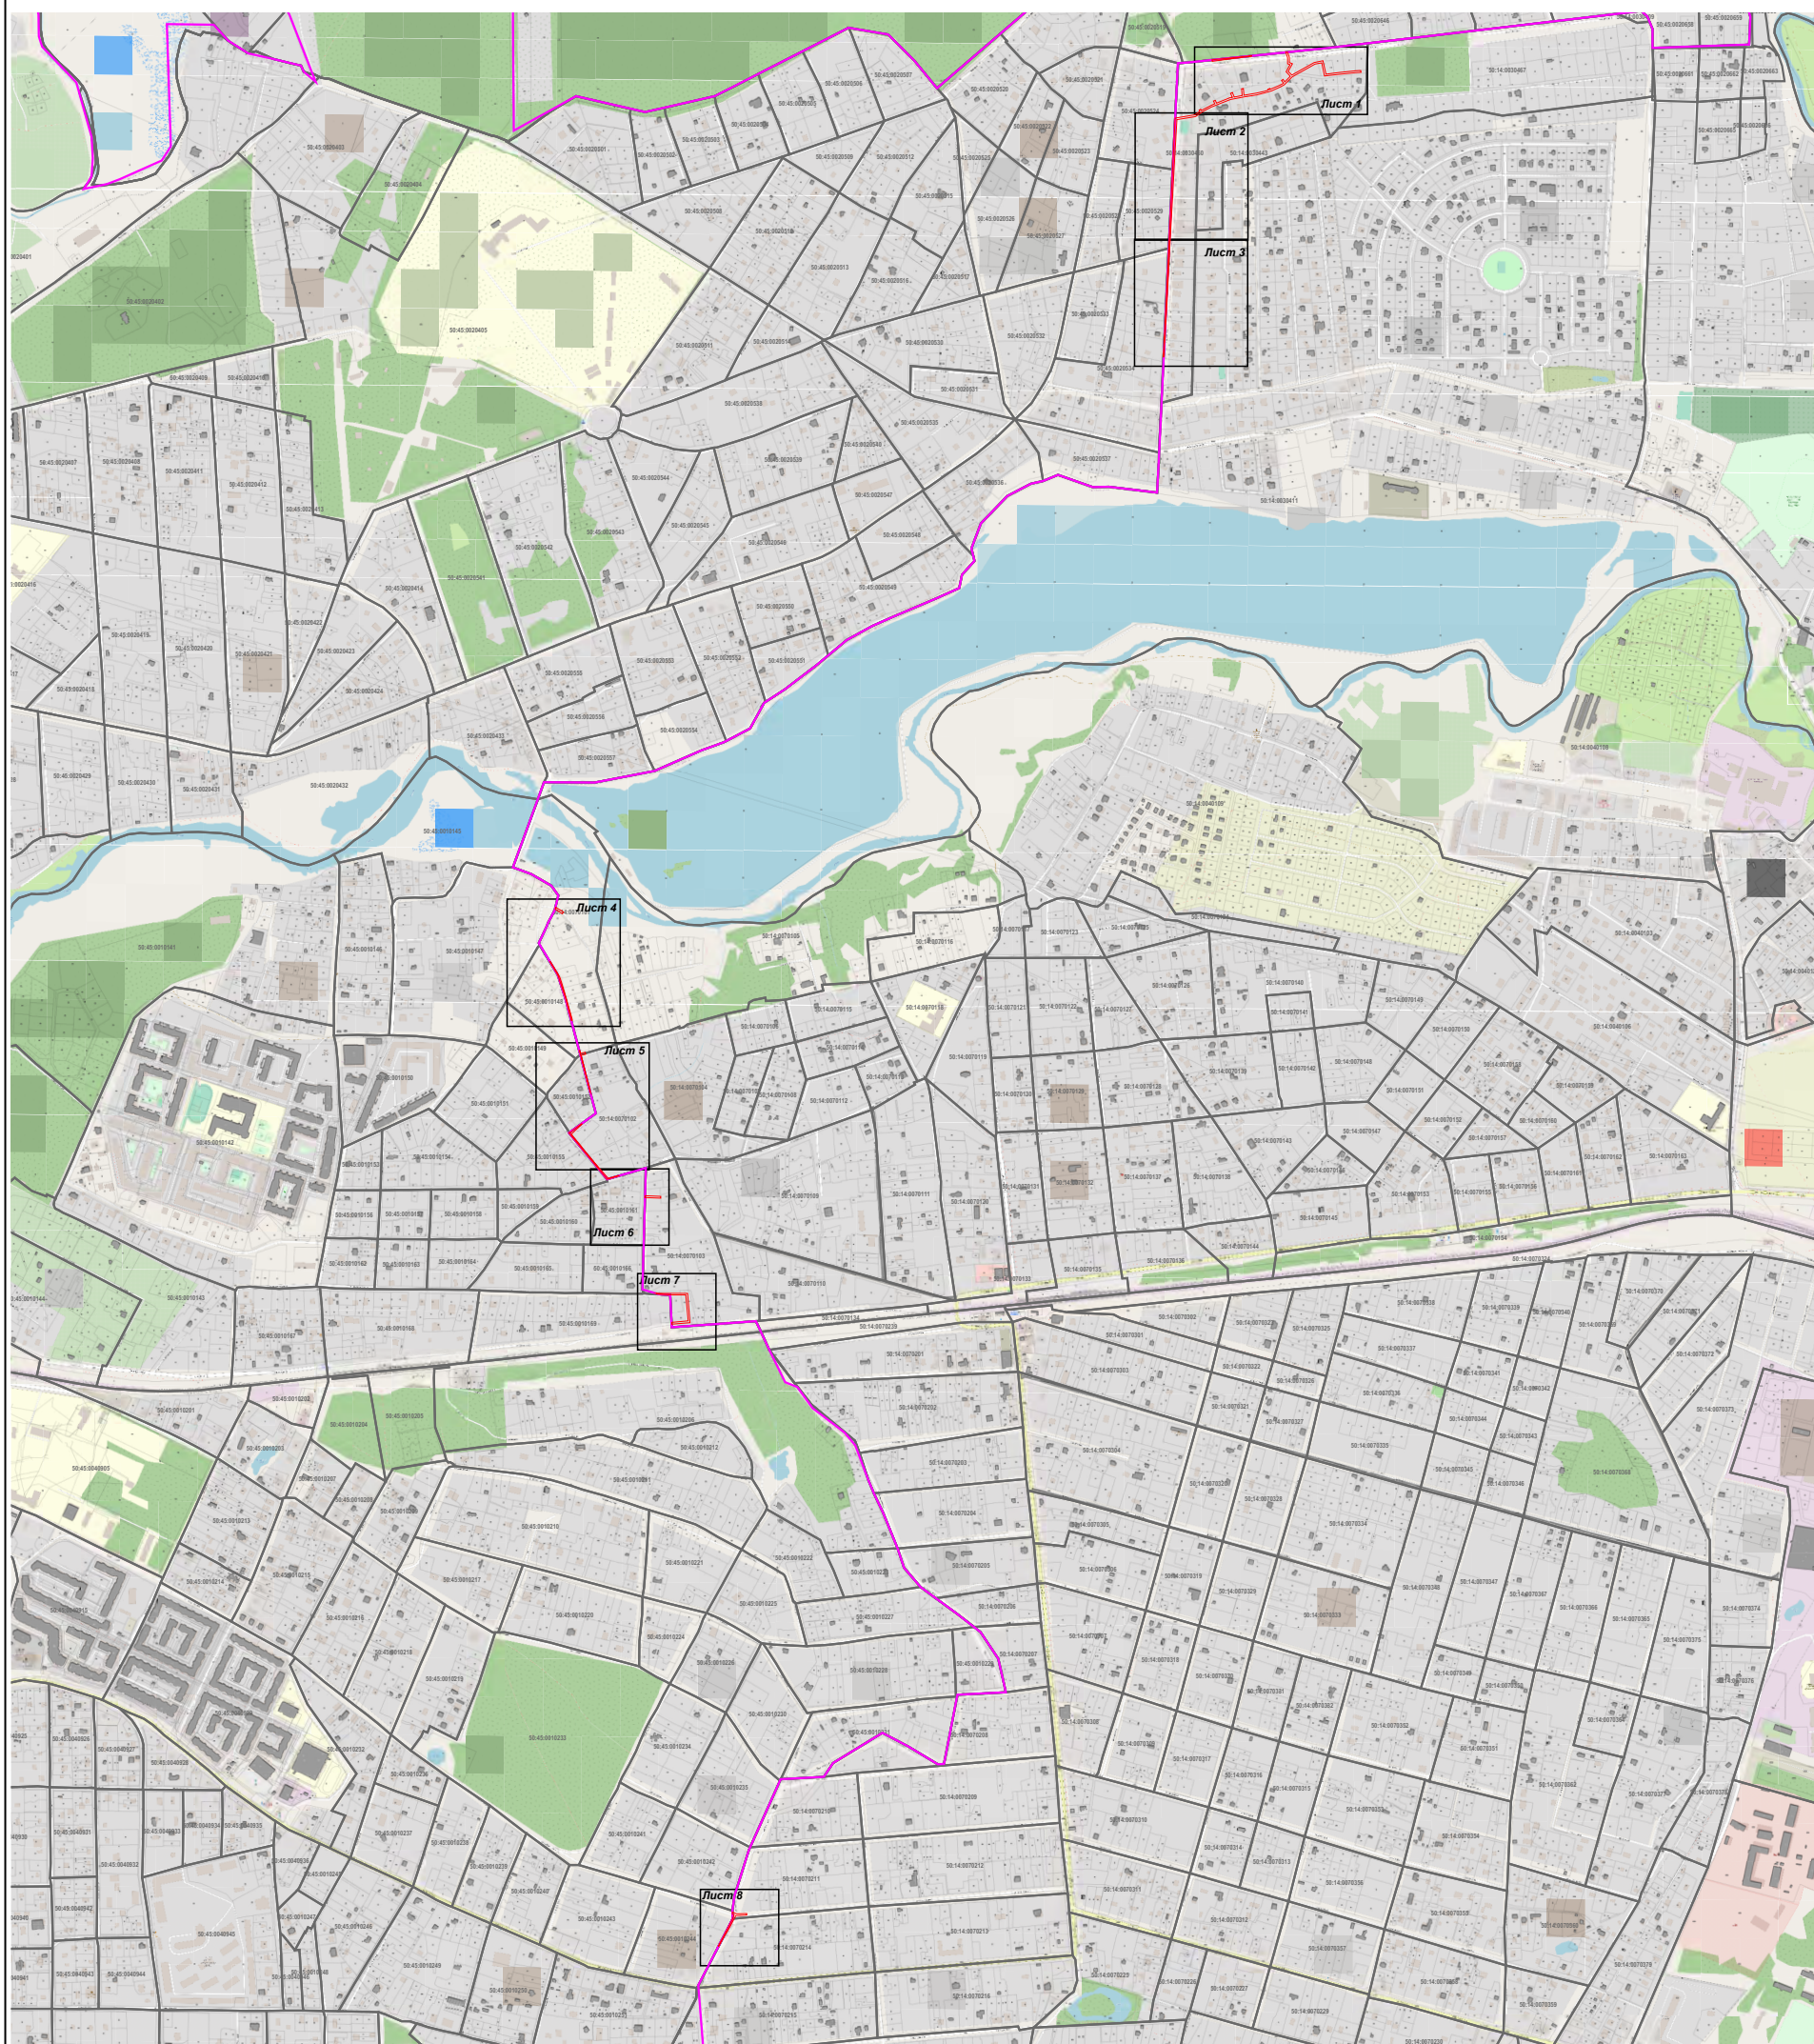

Масштаб 1:16 000

Используемые условные знаки и обозначения:

- 7 - характерная точка границы зоны
- - граница зоны
- - граница земельного участка по сведениям ЕГРН
- - граница кадастрового квартала по сведениям ЕГРН
- - граница городского округа


Подпись _____

Дата « 27 » сентября 20 21 г.

Место для оттиска печати (при наличии) лица, составившего описание местоположения границ объекта



Раздел 4
План границ объекта

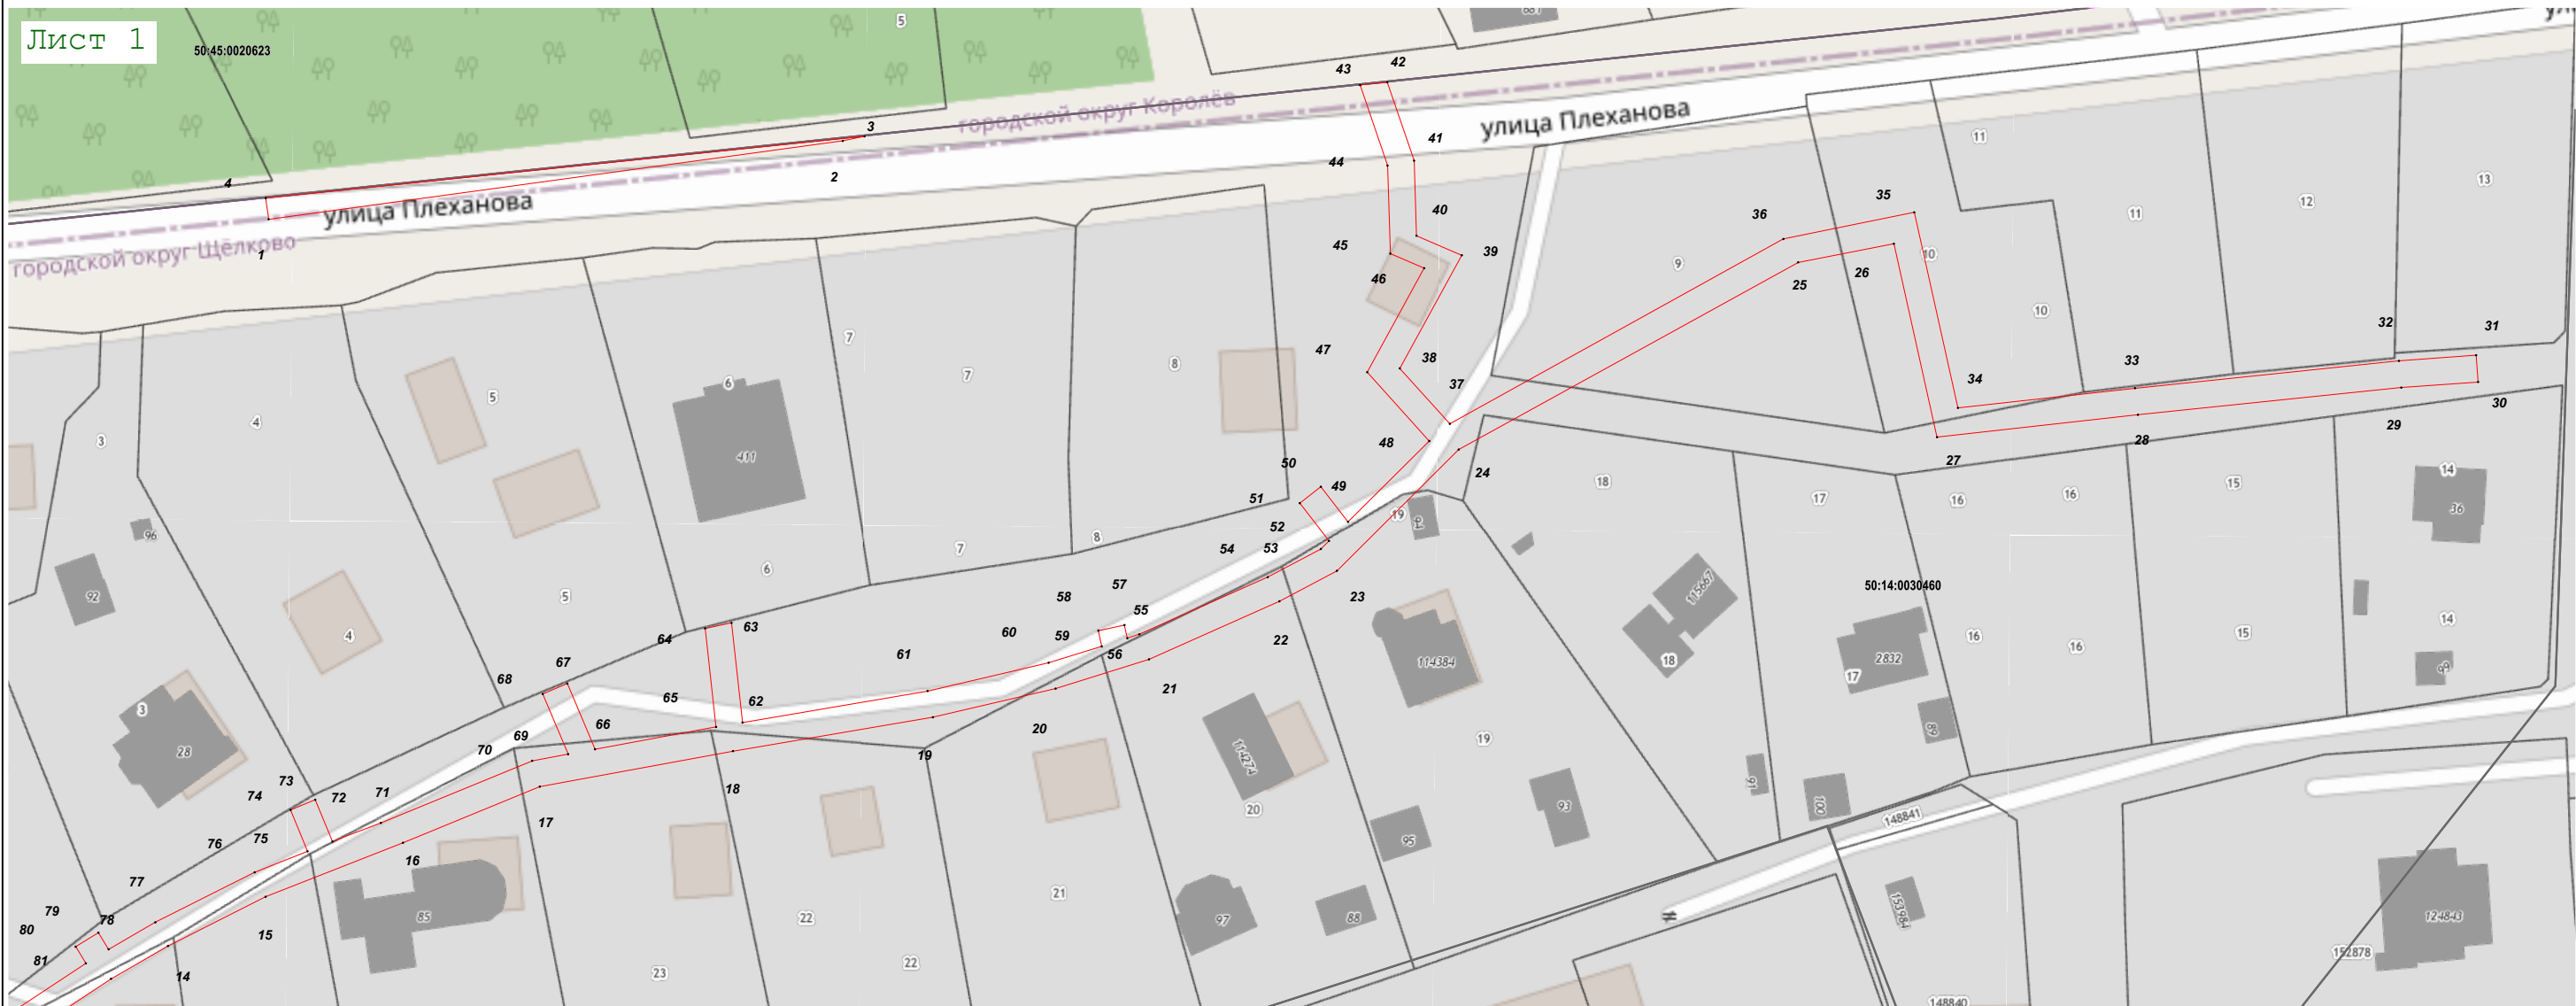

Используемые условные знаки и обозначения:

- 7 - характерная точка границы зоны
- граница зоны
- граница земельного участка по сведениям ЕГРН
- граница кадастрового квартала по сведениям ЕГРН
- граница городского округа


Подпись _____ Дата « 27 » сентября 20 21 г.

Место для оттиска печати (при наличии) лица, составившего описание местоположения границ объекта



Раздел 4
План границ объекта

Лист 2

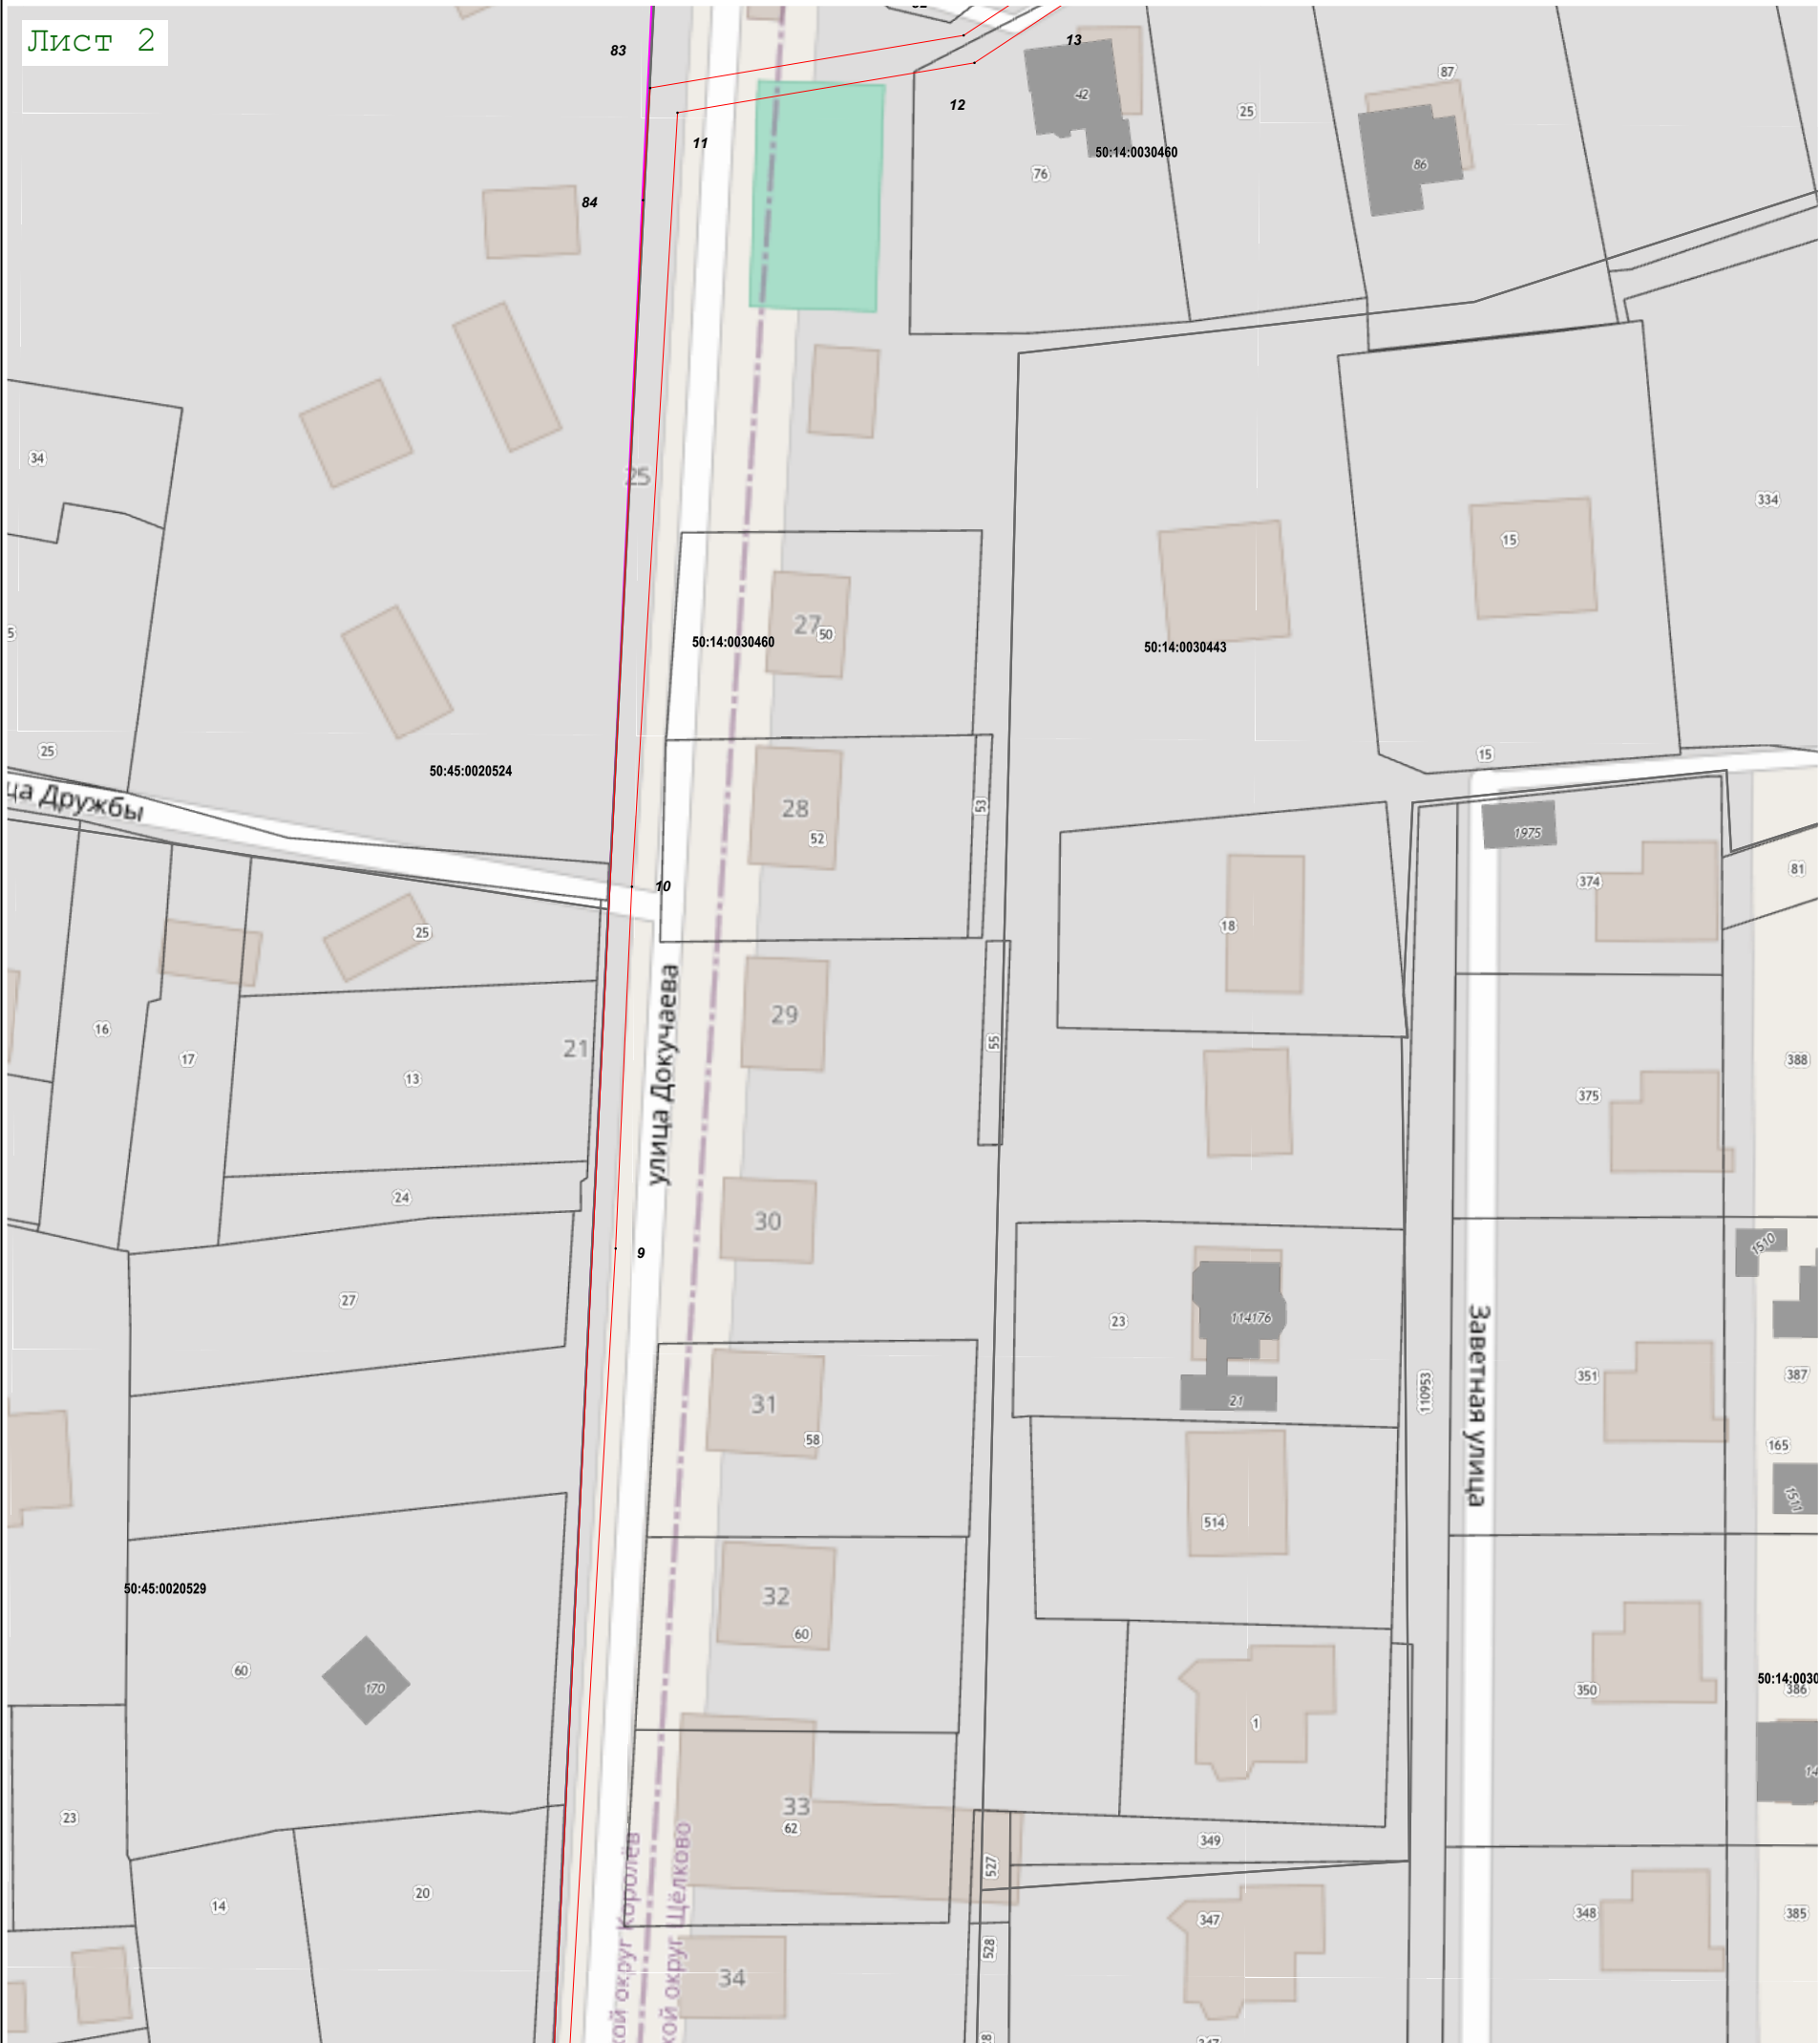

Масштаб 1:1 000

Используемые условные знаки и обозначения:

- 7 - характерная точка границы зоны
- граница зоны
- граница земельного участка по сведениям ЕГРН
- граница кадастрового квартала по сведениям ЕГРН
- граница городского округа

Подпись _____ Дата « 27 » сентября 20 21 г.

Место для оттиска печати (при наличии) лица, составившего описание местоположения границ объекта



Раздел 4
План границ объекта

Лист 3



Масштаб 1:1 000

Используемые условные знаки и обозначения:

- 7 - характерная точка границы зоны
- граница зоны
- граница земельного участка по сведениям ЕГРН
- граница кадастрового квартала по сведениям ЕГРН
- граница городского округа

Подпись _____ Дата « 27 » сентября 20 21 г.

Место для оттиска печати (при наличии) лица, составившего описание местоположения границ объекта



Раздел 4
План границ объекта

Лист 4



Масштаб 1:1 000

Используемые условные знаки и обозначения:

- 7 - характерная точка границы зоны
- граница зоны
- граница земельного участка по сведениям ЕГРН
- граница кадастрового квартала по сведениям ЕГРН
- граница городского округа


Подпись _____ Дата « 27 » сентября 20 21 г.

Место для оттиска печати (при наличии) лица, составившего описание местоположения границ объекта




План границ объекта

Лист 5

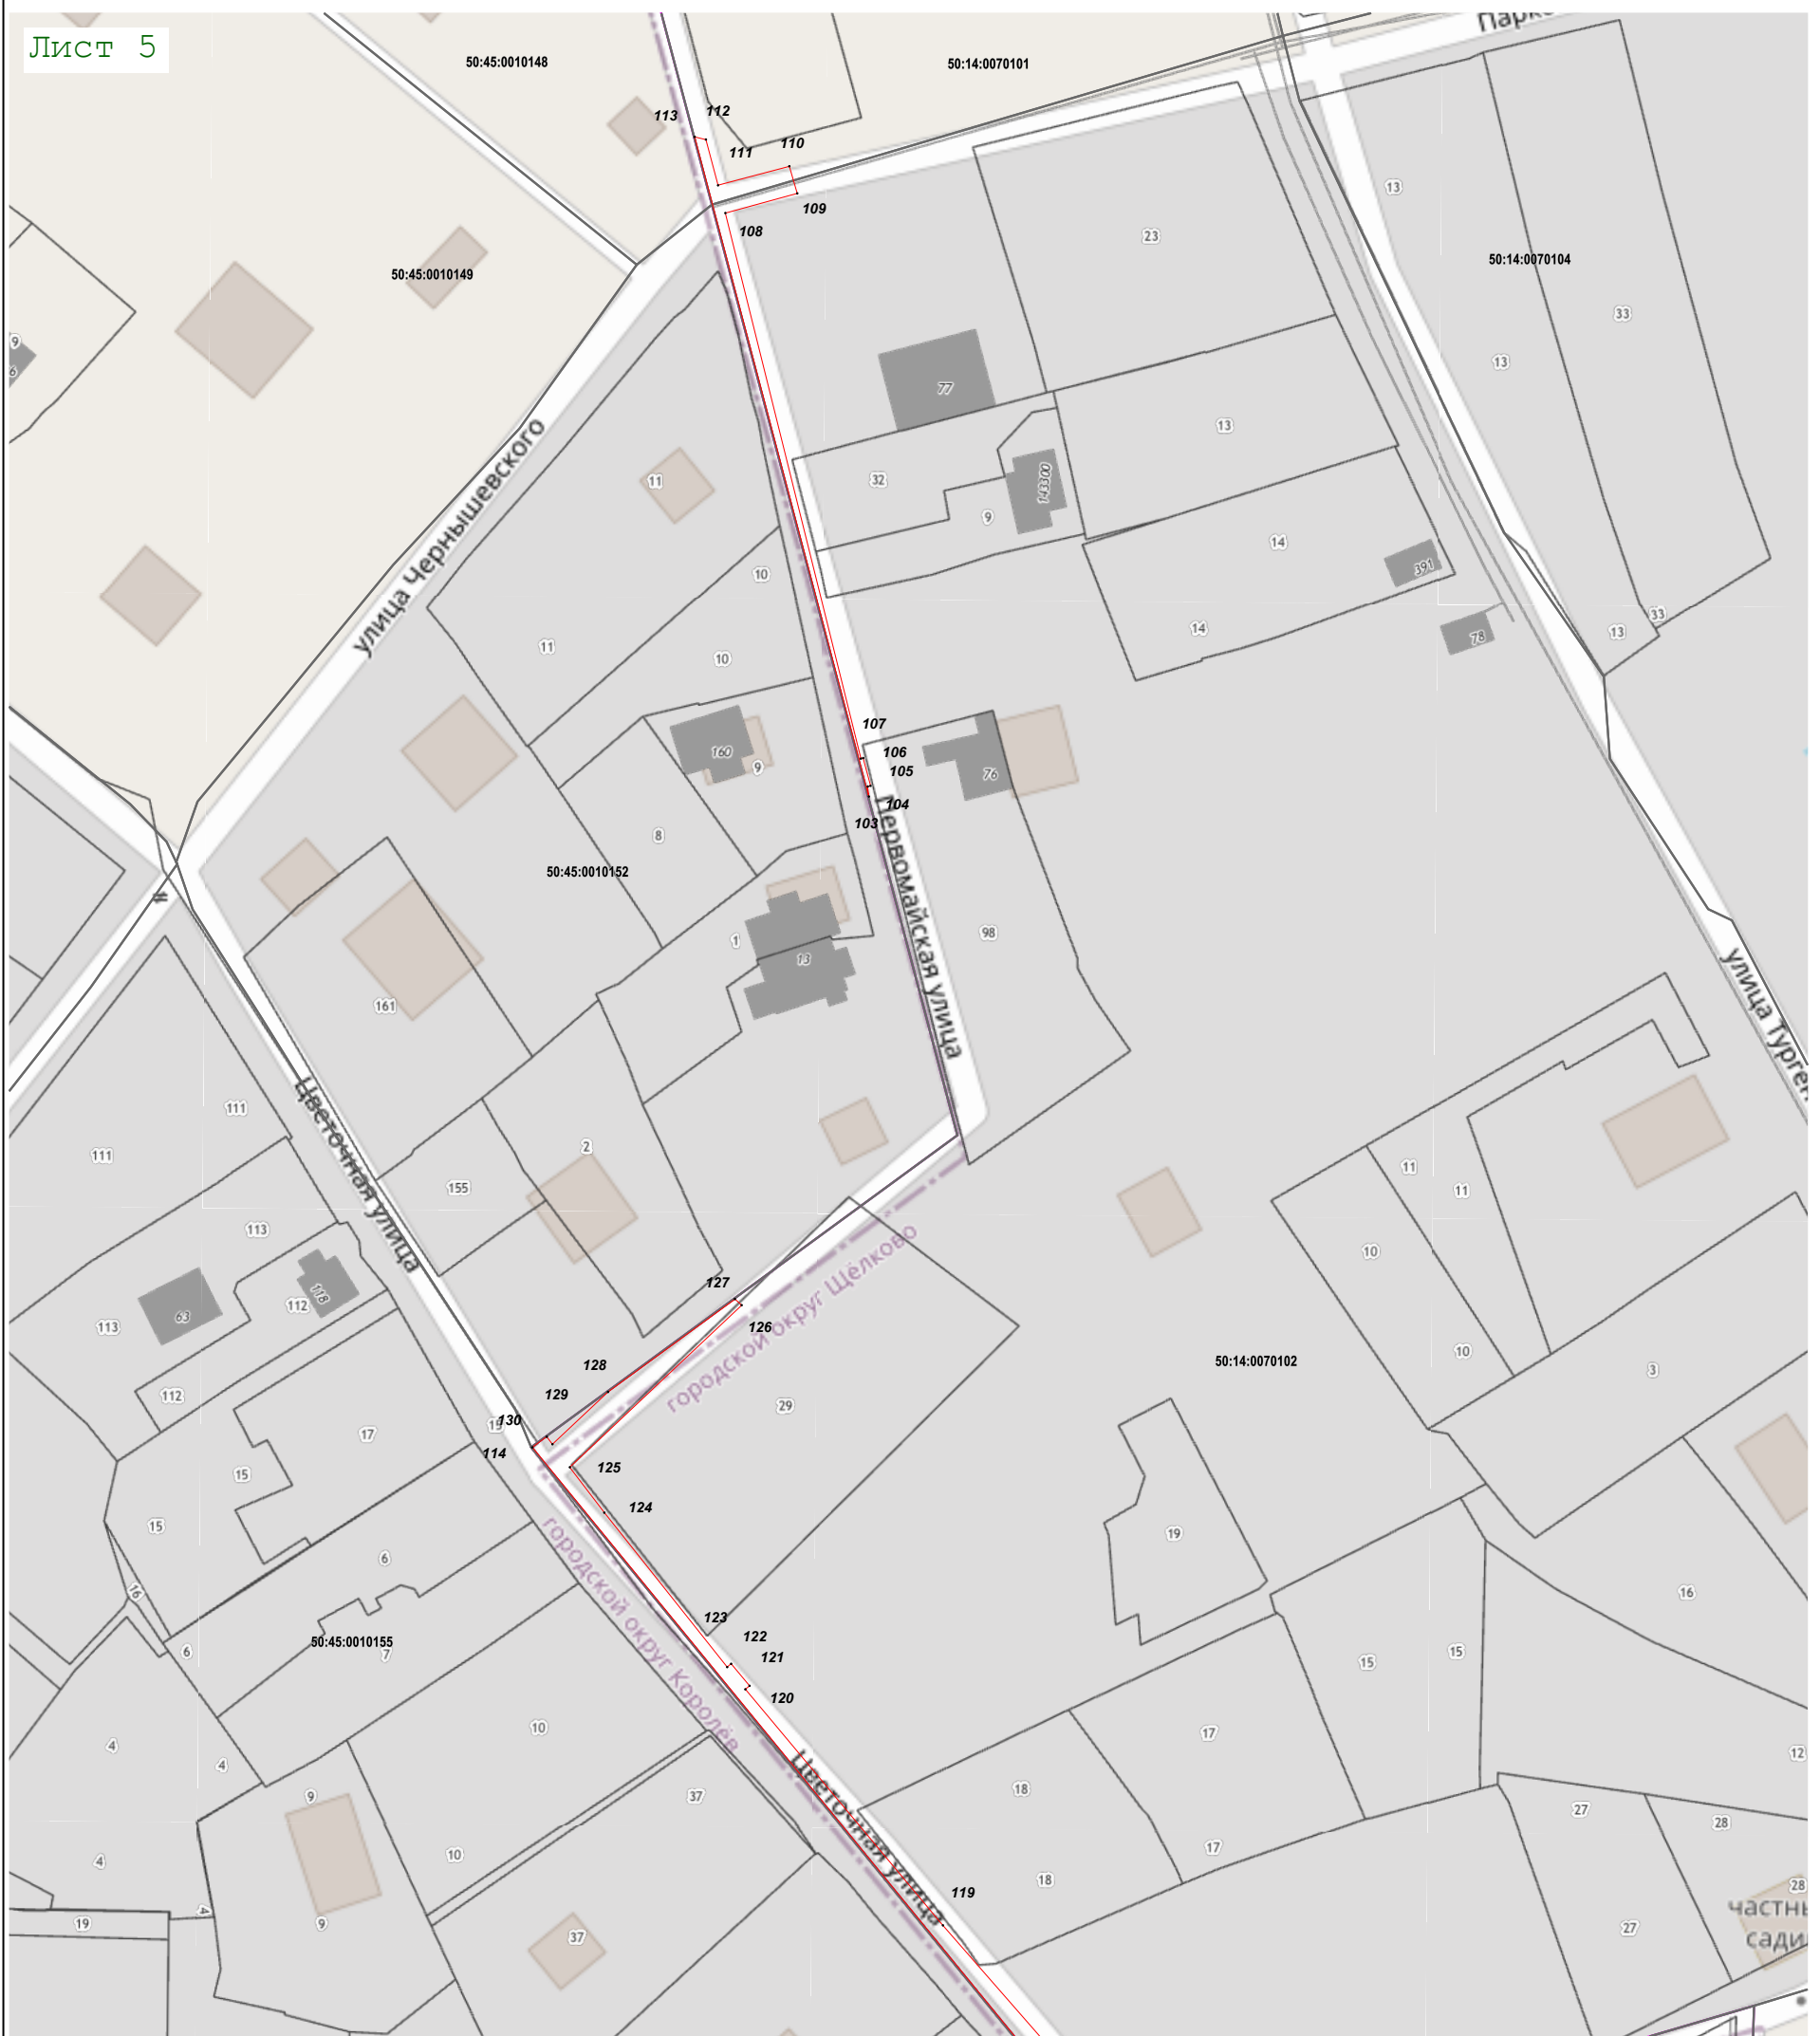

Масштаб 1:1 000

Используемые условные знаки и обозначения:

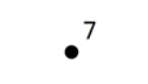- 
- 7 - характерная точка границы зоны
 - граница зоны
 - граница земельного участка по сведениям ЕГРН
 - граница кадастрового квартала по сведениям ЕГРН
 - граница городского округа


Подпись _____ Дата « 27 » сентября 20 21 г.

Место для оттиска печати (при наличии) лица, составившего описание местоположения границ объекта



Раздел 4
План границ объекта

Лист 6

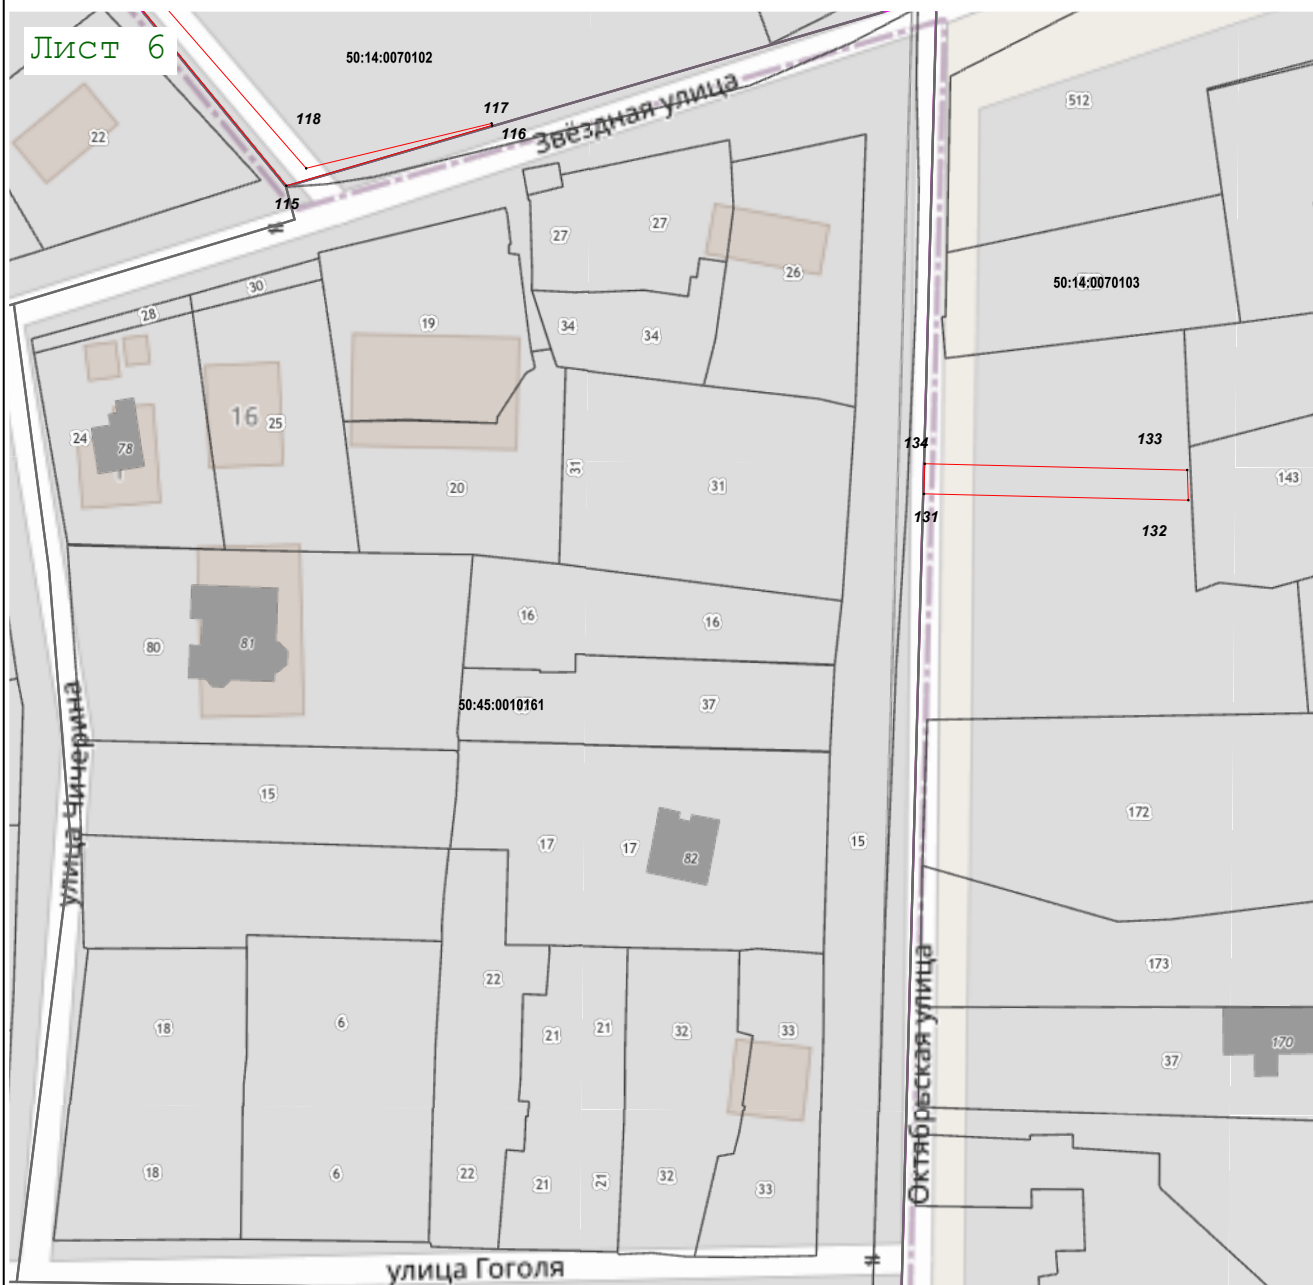

Масштаб 1:1 000

Используемые условные знаки и обозначения:

-  7 - характерная точка границы зоны
-  - граница зоны
-  - граница земельного участка по сведениям ЕГРН
-  - граница кадастрового квартала по сведениям ЕГРН
-  - граница городского округа

Подпись _____



Дата « 27 » сентября 20 21 г.

Место для оттиска печати (при наличии) лица, составившего описание местоположения границ объекта

Раздел 4
План границ объекта

Лист 7



Масштаб 1:1 000

Используемые условные знаки и обозначения:

-  - характерная точка границы зоны
-  - граница зоны
-  - граница земельного участка по сведениям ЕГРН
-  - граница кадастрового квартала по сведениям ЕГРН
-  - граница городского округа

Подпись _____




Дата « 27 » сентября 20 21 г.

Место для оттиска печати (при наличии) лица, составившего описание местоположения границ объекта

Раздел 4
План границ объекта

Лист 8

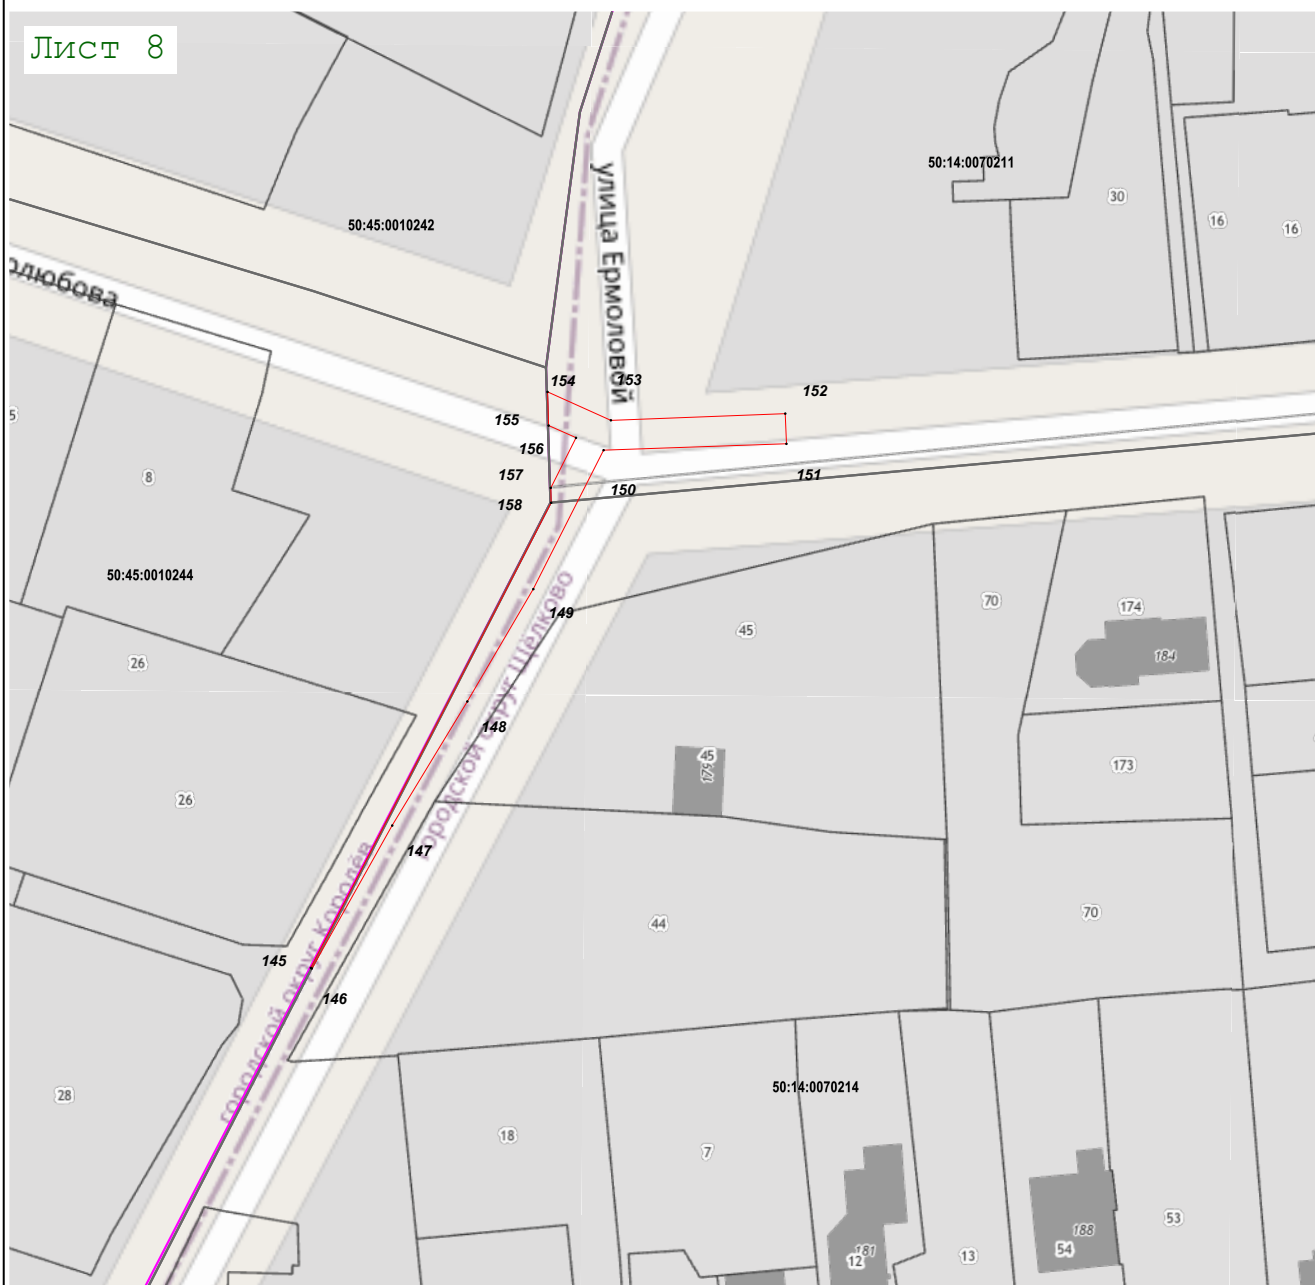

Масштаб 1:1 000

Используемые условные знаки и обозначения:

-  - характерная точка границы зоны
-  - граница зоны
-  - граница земельного участка по сведениям ЕГРН
-  - граница кадастрового квартала по сведениям ЕГРН
-  - граница городского округа

Подпись _____

Дата « 27 » сентября 20 21 г.

Место для оттиска печати (при наличии) лица, составившего описание местоположения границ объекта

