

Схема расположения земельного участка на кадастровом плане территории

Кадастровый номер исходного земельного участка: 50:14:0000000:701

Площадь образуемого земельного участка: :701 (496974 кв.м) и :701:ЗУ1 (2869 кв.м)

Номер кадастрового квартала: 50:14:0040512 и 50:14:0040519

Геоданные МСК-50.2


Имя точки	X, м	Y, м	Имя точки	X, м	Y, м	Имя точки	X, м	Y, м
:701:ЗУ1 (площадь 2 869 кв.м.)			56	477 981,30	2 232 147,56	128	477 731,75	2 232 578,72
н1	477 650,51	2 232 257,21				127	477 731,17	2 232 586,05
н2	477 649,18	2 232 269,32	139	478 017,70	2 232 389,56	126	477 715,44	2 232 583,28
н3	477 665,19	2 232 271,12	153	478 012,54	2 232 445,92			
н4	477 663,54	2 232 286,91	152	478 004,26	2 232 527,04	112	477 706,28	2 232 555,87
н5	477 647,43	2 232 284,90	151	478 003,25	2 232 528,11	117	477 694,71	2 232 554,22
н6	477 646,19	2 232 296,61	150	478 002,38	2 232 533,80	116	477 672,84	2 232 551,10
н7	477 654,68	2 232 297,73	149	477 997,97	2 232 533,01	115	477 675,40	2 232 527,66
н8	477 650,90	2 232 328,13	148	477 994,47	2 232 544,61	114	477 709,79	2 232 532,83
н9	477 633,99	2 232 326,20	147	477 984,05	2 232 542,88	113	477 709,03	2 232 537,85
н10	477 636,65	2 232 303,82	146	477 947,80	2 232 536,28	112	477 706,28	2 232 555,87
н11	477 634,64	2 232 303,62	145	477 905,97	2 232 529,01			
н12	477 635,08	2 232 300,44	144	477 911,01	2 232 477,42	77	478 340,53	2 232 129,16
н13	477 632,21	2 232 300,13	143	477 919,20	2 232 379,23	80	478 333,04	2 232 143,81
н14	477 631,52	2 232 306,28	142	477 919,85	2 232 373,23	79	478 315,56	2 232 134,94
н15	477 599,71	2 232 302,54	141	478 015,57	2 232 382,60	78	478 323,07	2 232 120,24
н16	477 601,65	2 232 285,71	140	478 017,29	2 232 386,21	77	478 340,53	2 232 129,16
н17	477 636,36	2 232 289,46	139	478 017,70	2 232 389,56			
н18	477 639,29	2 232 262,29				70	477 719,39	2 232 110,76
н19	477 605,04	2 232 258,56	66	478 069,42	2 232 375,55	76	477 721,72	2 232 107,61
н20	477 607,05	2 232 242,17	69	477 980,74	2 232 366,31	75	477 731,85	2 232 108,56
н21	477 638,38	2 232 245,55	68	477 982,32	2 232 320,72	74	477 731,52	2 232 112,21
н22	477 637,76	2 232 251,01	59	478 066,67	2 232 316,07	73	477 730,82	2 232 120,09
н23	477 642,41	2 232 251,52	67	478 073,04	2 232 326,23	72	477 717,62	2 232 118,84
н24	477 645,37	2 232 226,13	66	478 069,42	2 232 375,55	71	477 718,26	2 232 112,28
н25	477 662,25	2 232 228,23				70	477 719,39	2 232 110,76
н26	477 658,69	2 232 258,11	122	477 565,74	2 232 782,22			
н1	477 650,51	2 232 257,21	125	477 558,57	2 232 819,54	81	477 897,81	2 232 219,67
50:14:0000000:701 (площадь 496 974 кв.м.)			124	477 469,33	2 232 803,33	88	477 897,06	2 232 226,62
27	478 363,27	2 232 060,44	123	477 476,67	2 232 765,12	87	477 894,05	2 232 227,46
28	478 362,71	2 232 064,85	122	477 565,74	2 232 782,22	86	477 881,25	2 232 226,16
29	478 362,02	2 232 070,41				85	477 882,10	2 232 217,56
30	478 361,38	2 232 075,78	97	477 874,90	2 232 512,78	84	477 892,03	2 232 218,60
31	478 358,58	2 232 098,60	111	477 879,92	2 232 513,47	83	477 893,59	2 232 217,31
32	478 357,36	2 232 108,52	110	477 877,28	2 232 534,79	82	477 896,11	2 232 217,58
33	478 342,38	2 232 137,66	109	477 871,31	2 232 538,86	81	477 897,81	2 232 219,67
34	478 341,42	2 232 139,52	108	477 842,25	2 232 534,15			
35	478 338,61	2 232 144,99	107	477 832,27	2 232 532,59	118	477 966,42	2 232 609,06
36	478 336,46	2 232 149,17	106	477 829,86	2 232 534,03	121	477 968,38	2 232 602,79
37	478 330,43	2 232 160,97	105	477 824,87	2 232 533,26	120	477 972,54	2 232 604,09
38	478 319,29	2 232 182,67	104	477 826,98	2 232 523,58	119	477 970,58	2 232 610,36
39	477 926,23	2 232 938,52	103	477 829,46	2 232 521,81	118	477 966,42	2 232 609,06
40	477 822,96	2 232 896,85	102	477 834,45	2 232 518,69			
41	477 570,09	2 232 825,94	101	477 836,89	2 232 516,89	н1	477 650,51	2 232 257,21
42	477 466,06	2 232 804,23	100	477 842,52	2 232 511,50	н2	477 649,18	2 232 269,32
43	477 477,02	2 232 727,30	99	477 842,85	2 232 508,28	н3	477 665,19	2 232 271,12
44	477 511,43	2 232 730,32	98	477 848,02	2 232 508,65	н4	477 663,54	2 232 286,91
45	477 570,20	2 232 325,21	97	477 874,90	2 232 512,78	н5	477 647,43	2 232 284,90
46	477 592,49	2 232 327,08				н6	477 646,19	2 232 296,61
47	477 615,64	2 232 114,84	89	477 656,85	2 232 501,24	н7	477 654,68	2 232 297,73
48	477 613,58	2 232 110,31	96	477 653,53	2 232 524,70	н8	477 650,90	2 232 328,13
49	477 489,78	2 232 095,21	95	477 621,40	2 232 519,38	н9	477 633,99	2 232 326,20
50	477 490,79	2 232 086,90	94	477 616,68	2 232 518,28	н10	477 636,65	2 232 303,82
51	477 612,75	2 232 095,05	93	477 618,27	2 232 504,01	н11	477 634,64	2 232 303,62
52	477 626,29	2 231 954,98	92	477 619,90	2 232 495,13	н12	477 635,08	2 232 300,44
53	477 670,90	2 231 960,21	91	477 626,10	2 232 496,31	н13	477 632,21	2 232 300,13
54	478 138,82	2 232 012,32	90	477 628,58	2 232 496,60	н14	477 631,52	2 232 306,28
55	478 401,84	2 232 025,92	89	477 656,85	2 232 501,24	н15	477 599,71	2 232 302,54
27	478 363,27	2 232 060,44				н16	477 601,65	2 232 285,71
			126	477 715,44	2 232 583,28	н17	477 636,36	2 232 289,46
56	477 981,30	2 232 147,56	138	477 712,45	2 232 582,72	н18	477 639,29	2 232 262,29
65	478 026,30	2 232 151,76	137	477 710,33	2 232 582,26	н19	477 605,04	2 232 258,56
64	478 030,77	2 232 151,77	136	477 695,65	2 232 579,36	н20	477 607,05	2 232 242,17
63	478 086,26	2 232 169,82	135	477 698,96	2 232 556,40	н21	477 638,38	2 232 245,55
62	478 166,44	2 232 184,87	134	477 707,54	2 232 557,79	н22	477 637,76	2 232 251,01
61	478 113,64	2 232 299,77	133	477 707,66	2 232 556,89	н23	477 642,41	2 232 251,52
60	478 088,81	2 232 291,88	132	477 710,71	2 232 557,30	н24	477 645,37	2 232 226,13
59	478 066,67	2 232 316,07	131	477 719,35	2 232 561,44	н25	477 662,25	2 232 228,23
58	477 963,37	2 232 321,76	130	477 733,62	2 232 564,65	н26	477 658,69	2 232 258,11
57	477 965,55	2 232 276,88	129	477 732,81	2 232 571,04	н1	477 650,51	2 232 257,21

Схема расположения земельного участка на кадастровом плане территории

Кадастровый номер исходного земельного участка: 50:14:0000000:701

Площадь образуемого земельного участка: :701 (496974 кв.м) и :701:ЗУ1 (2869 кв.м)

Номер кадастрового квартала: 50:14:0040512 и 50:14:0040519

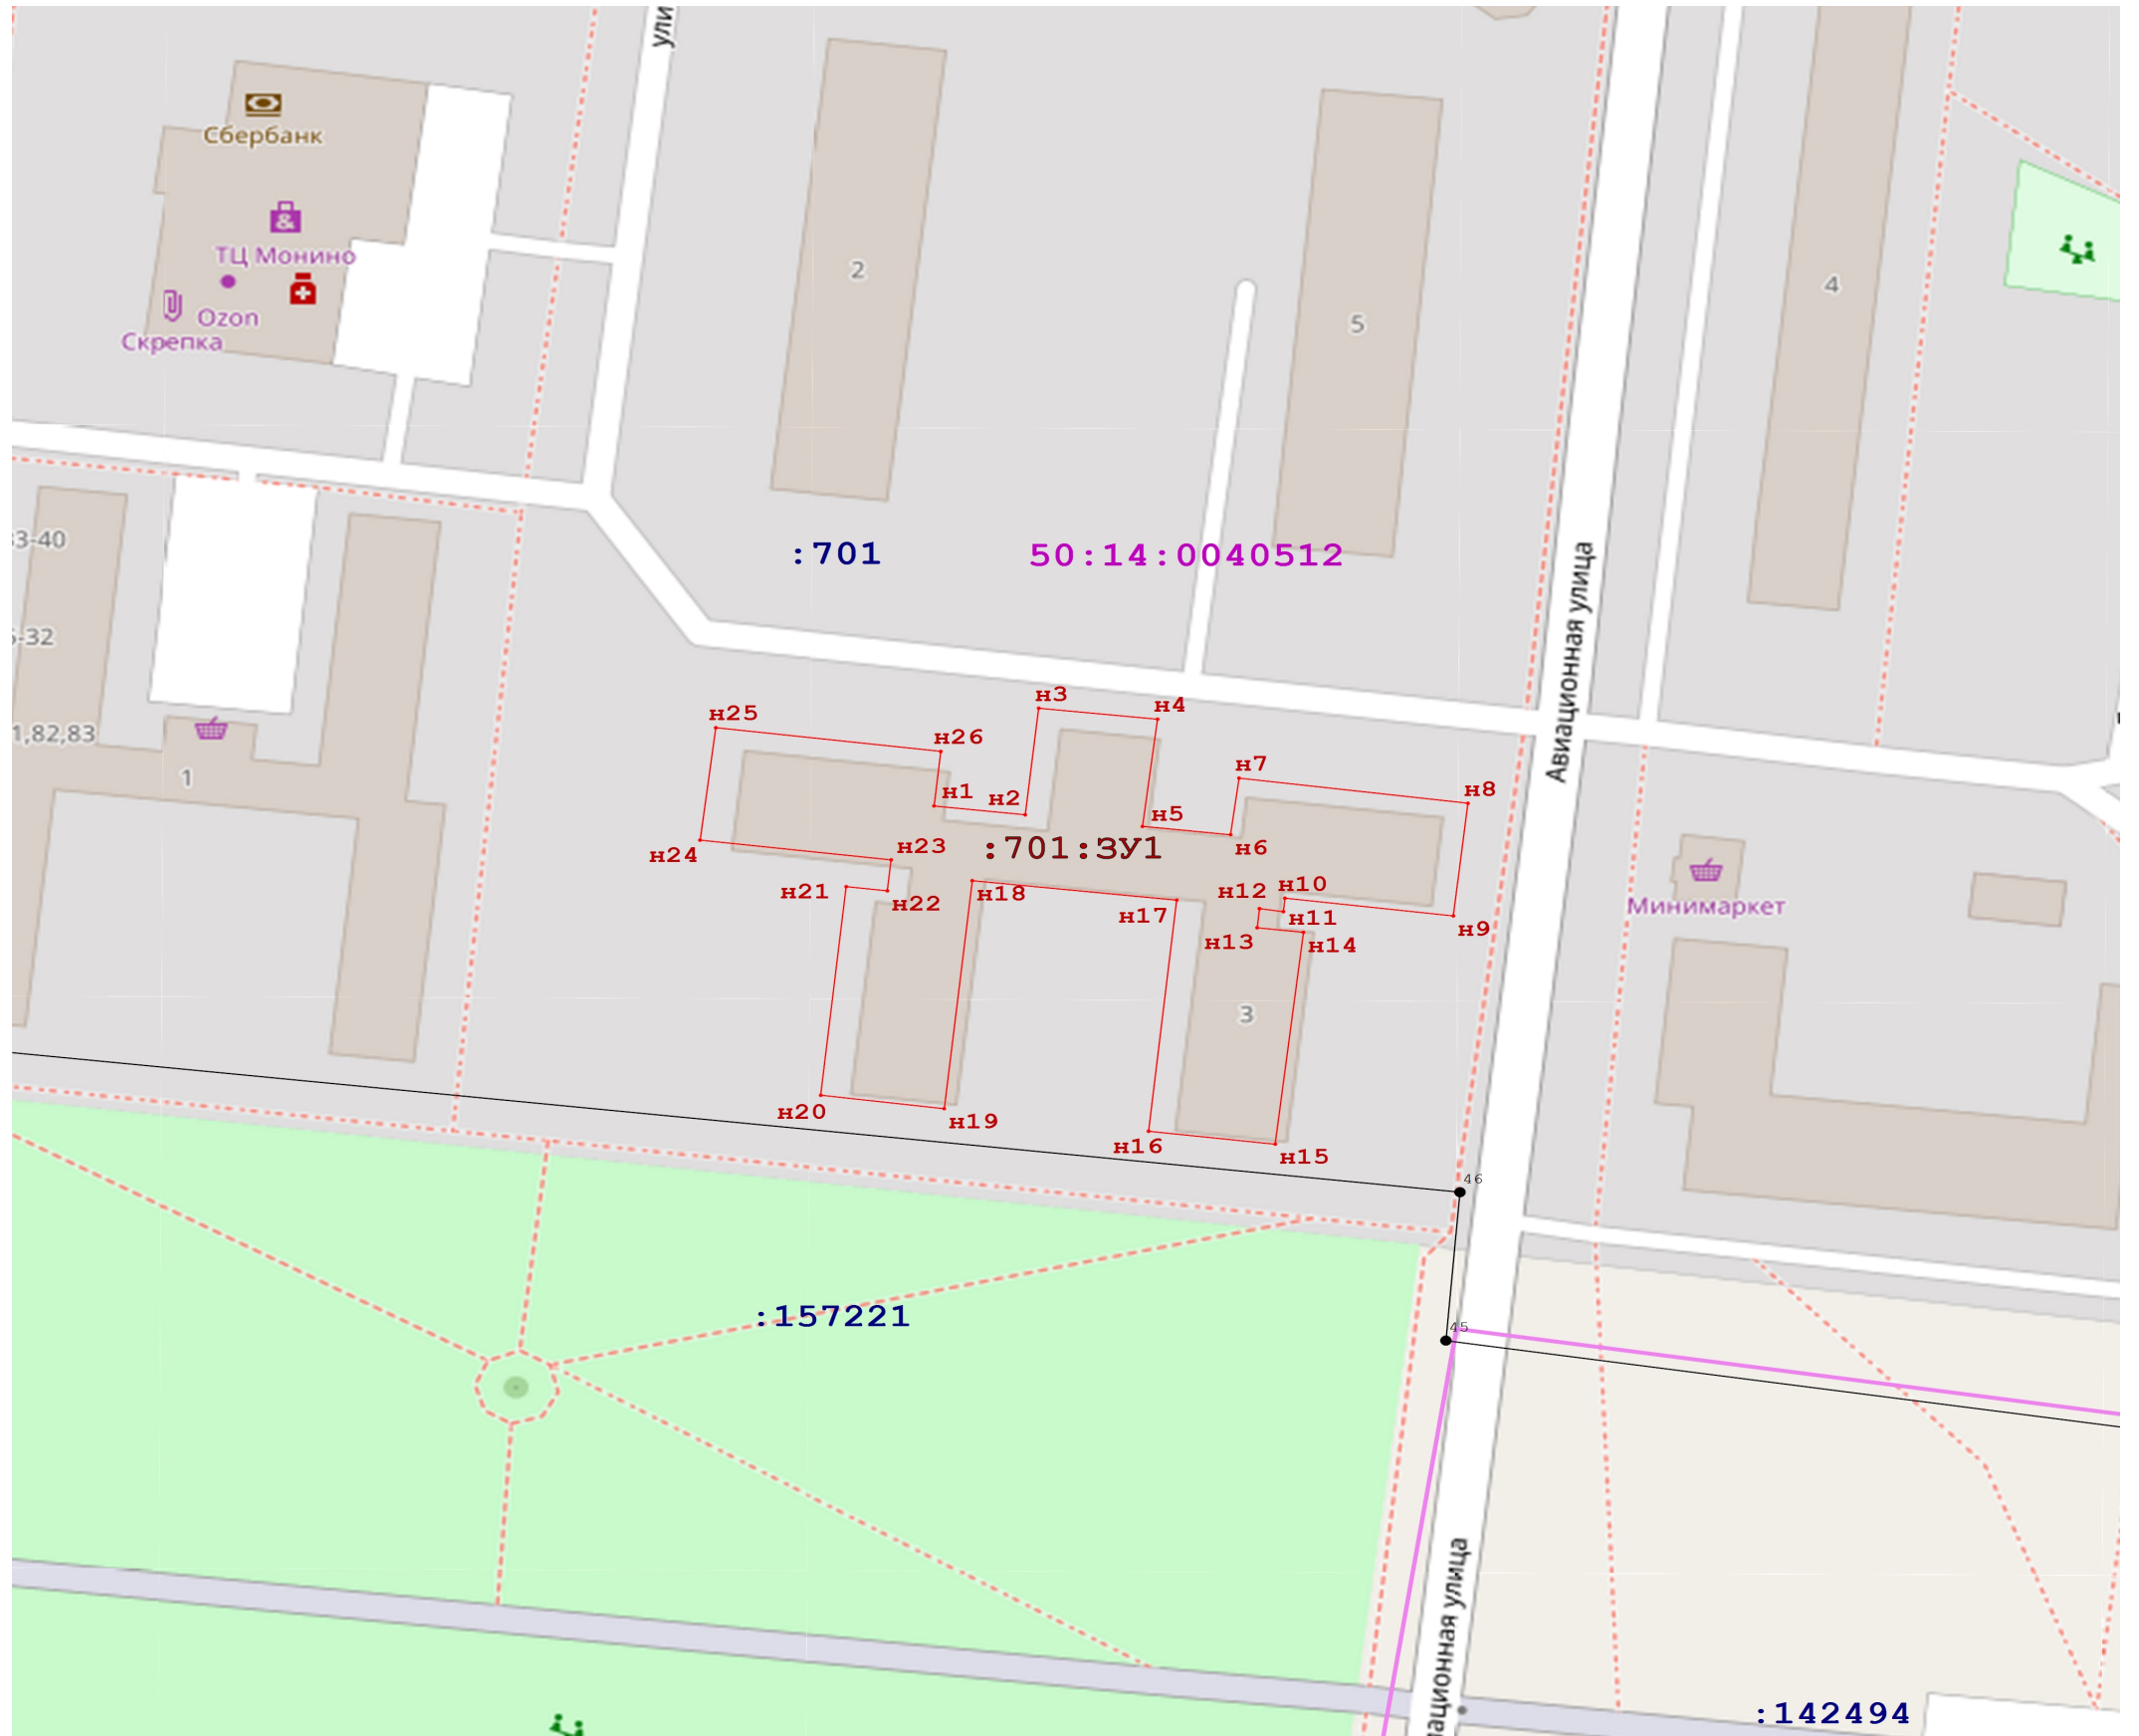

Масштаб 1:1 000

Условные обозначения:

- :ЗУ1 - обозначение образуемого в результате перераспределения;
- н6 - Обозначение характерной точки образуемого земельного участка
- 8 - обозначение неизменяемых характерных точек и границ земельного участка
- - вновь образованная часть границы, сведения о которой достаточны для определения ее местоположения
- - Существующая часть границы, имеющиеся в ЕГРН сведения о которой достаточны для определения ее местоположения
- 50:14:0050279 - обозначение кадастрового квартала
- - Обозначение кадастрового квартала
- :664 - обозначение земельных участков по сведениям ЕГРН
- 50:14-6.270 - Зоны с особыми условиями использования территории
- - объекты капитального строительства