

СХЕМА ГРАНИЦ ПУБЛИЧНОГО СЕРВИТУТА В ГРАНИЦАХ ЗЕМЕЛЬНОГО УЧАСТКА С КАДАСТРОВЫМ НОМЕРОМ 50:14:0020323:133


Объект: подземные линейные сооружения (газопровод среднего давления $P \leq 0,3 \text{ МПа}$)

Местоположение/кадастровый номер: обл. Московская, р-н Щелковский, снт


"Подмосковье" (ЗУ с КН 50:14:0020323:133)

Площадь земельного участка: 13 кв.м

Система координат МСК-50, Зона 2

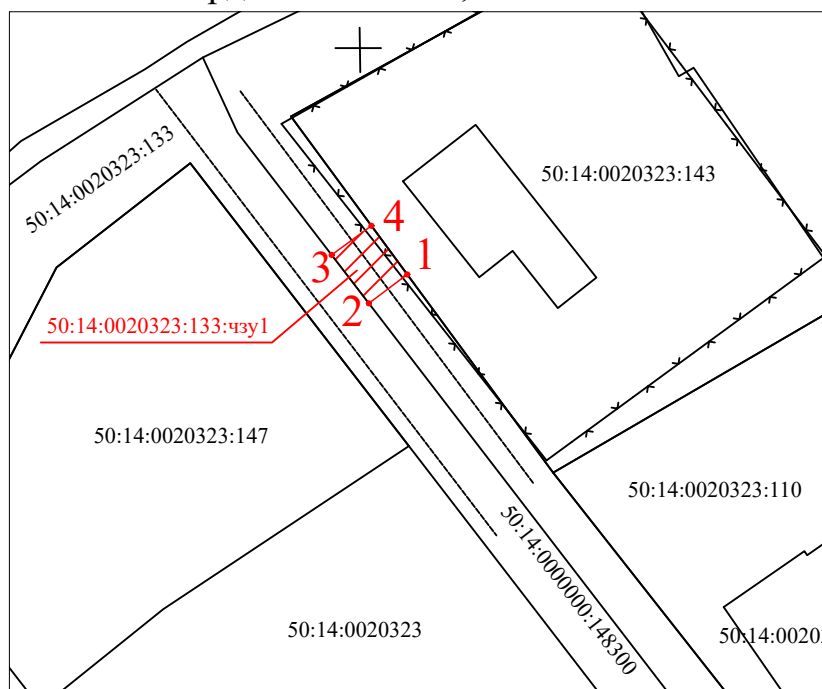

Условные обозначения:

- Границы земельных участков согласно сведениям ЕГРН
-  — Испрашиваемый земельный участок
- — Характерные точки границ
- 1 — Номер характерной точки границ

Масштаб 1:500

Условный номер земельного участка		
50:14:0020323:133:чзу1		
Площадь участка: 13 кв.м.		
Номер точки	X	Y
1	499935.03	2234953.13
2	499933.12	2234950.59
3	499936.32	2234948.13
4	499938.25	2234950.76