

СХЕМА РАСПОЛОЖЕНИЯ ГРАНИЦ ПУБЛИЧНОГО СЕРВИТУТА

Кадастровый номер квартала	50:14:0040367; 50:14:0040361; 50:14:0040323; 50:14:0040313
Местоположение публичного сервитута:	Московская область, городской округ Щёлково, деревня Большие Жеребцы
Цель установления публичного сервитута:	Строительство РП-6/10 кВ и КЛ-6 кВ. от РП-6/10 кВ до существующей ТП-255
Территория, в отношении которой устанавливается публичный сервитут:	Часть земельного участка с кадастровым номером 50:14:0000000:147554 (0.1 кв.м), часть земельного участка с кадастровым номером 50:14:0040313:2251 (8 кв.м), часть земельного участка с кадастровым номером 50:14:0040313:928 (723 кв.м), часть земельного участка с кадастровым номером 50:14:0040313:929 (155 кв.м), часть земельного участка с кадастровым номером 50:14:0040313:955 (5 кв.м), часть земельного участка с кадастровым номером 50:14:0040361:92 (3527 кв.м), часть земельного участка с кадастровым номером 50:14:0040368:88 (2 кв.м), часть земель неразграниченной государственной собственности (35 кв.м) кадастрового квартала 50:14:0040367, часть земель неразграниченной государственной собственности (440 кв.м) кадастрового квартала 50:14:0040361, часть земель неразграниченной государственной собственности (178 кв.м) кадастрового квартала 50:14:0040323
Общая площадь проектируемого публичного сервитута (кв.м):	5072
Система координат:	МСК-50, зона 2
Метод(ы) определения координат и средняя квадратическая погрешность положения характерных точек (Mt):	Аналитический метод, Mt=0,10 м
Порядок установления зон с особыми условиями использования территорий и содержание ограничений прав на земельные участки в границах таких зон установлены постановлением Правительства Российской Федерации от 24.02.2009 № 160 «О порядке установления охранных зон объектов электросетевого хозяйства и особых условий использования земельных участков, расположенных в границах таких зон».	

Каталог координат публичного сервитута:

Обозначение характерных точек границ	Координаты, м	
	X	Y
:ЗУ1(1)		
1	2220996.99	478940.24
2	2220994.89	478940.26
3	2220996.58	478945.31
4	2221000.27	478949.27
5	2221005.74	478964.89
6	2221010.72	478989.43
7	2221013.06	479003.85
8	2221018.76	479033.53
9	2221024.37	479066.42
10	2221024.72	479067.03
11	2221025.18	479067.24
12	2221032.13	479068.51
13	2221044.07	479069.72
14	2221072.73	479069.16
15	2221089.91	479069.16
16	2221104.01	479068.11
17	2221118.57	479068.11
18	2221133.24	479067.91
19	2221157.75	479067.13
20	2221172.08	479066.42
21	2221188.07	479065.01
22	2221199.37	479066.63
23	2221241.97	479058.97
24	2221251.70	479058.57
25	2221254.53	479058.46
26	2221272.13	479055.96
27	2221296.02	479051.94
28	2221296.38	479053.82
29	2221296.73	479054.75
30	2221296.88	479054.94
31	2221297.94	479056.33
32	2221299.67	479057.31
33	2221300.64	479057.53
34	2221302.13	479057.48
35	2221317.31	479054.60
36	2221319.00	479053.56
37	2221319.93	479052.38
38	2221320.33	479051.47
39	2221320.54	479049.65
40	2221320.56	479049.49

41	2221320.16	479047.18
42	2221346.39	479039.70
43	2221346.96	479042.21
44	2221347.63	479045.14
45	2221352.40	479074.42
46	2221348.91	479094.74
47	2221343.79	479109.83
48	2221339.92	479126.34
49	2221340.32	479139.57
50	2221339.55	479152.36
51	2221340.09	479161.82
52	2221340.39	479162.22
53	2221340.85	479162.42
54	2221345.54	479163.20
55	2221349.13	479164.57
56	2221351.15	479168.05
57	2221352.50	479172.03
58	2221352.65	479180.64
59	2221349.94	479189.19
60	2221350.82	479197.16
61	2221350.36	479209.20
62	2221349.68	479215.14
63	2221350.34	479234.84
64	2221347.20	479279.99
65	2221347.04	479287.45
66	2221347.89	479291.31
67	2221338.90	479298.26
68	2221329.86	479306.95
69	2221319.27	479315.79
70	2221309.25	479321.98
71	2221299.42	479327.81
72	2221295.25	479330.10
73	2221293.37	479332.15
74	2221288.84	479337.11
75	2221283.27	479335.80
76	2221282.67	479335.84
77	2221282.26	479336.14
78	2221282.06	479336.59
79	2221282.09	479337.09
80	2221282.37	479337.51
81	2221282.81	479337.74
82	2221288.96	479339.19
83	2221289.51	479339.16
84	2221289.93	479338.89
85	2221294.56	479333.77
86	2221296.36	479331.78

87	2221300.43	479329.54
88	2221310.28	479323.70
89	2221320.50	479317.37
90	2221331.17	479308.47
91	2221340.16	479299.81
92	2221349.61	479292.51
93	2221349.96	479291.99
94	2221349.98	479291.49
95	2221349.04	479287.37
96	2221349.20	479280.06
97	2221352.34	479234.93
98	2221351.68	479215.15
99	2221352.36	479209.32
100	2221352.82	479197.16
101	2221351.95	479189.19
102	2221354.65	479180.77
103	2221354.50	479171.84
104	2221353.01	479167.31
105	2221350.68	479163.26
106	2221350.17	479162.82
107	2221346.16	479161.29
108	2221341.97	479160.58
109	2221341.55	479152.32
110	2221342.32	479139.55
111	2221341.89	479126.67
112	2221345.72	479110.34
113	2221350.87	479095.16
114	2221354.40	479074.59
115	2221349.60	479044.79
116	2221348.88	479041.66
117	2221348.31	479039.15
118	2221376.77	479031.04
119	2221433.18	479014.44
120	2221482.87	479000.09
121	2221483.21	478999.72
122	2221483.31	478999.23
123	2221482.82	478984.39
124	2221485.89	478981.29
125	2221498.36	478968.69
126	2221498.45	478968.20
127	2221497.47	478957.01
128	2221496.63	478951.35
129	2221515.90	478947.91
130	2221516.54	478947.51
131	2221516.72	478947.04
132	2221522.72	478896.75


133	2221604.23	478897.53
134	2221604.69	478897.42
135	2221619.14	478890.07
136	2221651.88	478878.78
137	2221662.04	478877.89
138	2221682.43	478876.11
139	2221682.84	478875.98
140	2221683.19	478875.64
141	2221683.41	478873.32
142	2221681.41	478873.24
143	2221681.37	478874.20
144	2221663.66	478875.76
145	2221651.35	478876.85
146	2221618.42	478888.20
147	2221604.00	478895.53
148	2221521.40	478894.84
149	2221521.02	478895.16
150	2221520.84	478895.62
151	2221514.82	478946.07
152	2221495.32	478949.55
153	2221494.85	478949.77
154	2221494.56	478950.18
155	2221494.51	478950.68
156	2221495.48	478957.21
157	2221496.41	478967.91
158	2221482.09	478982.35
159	2221480.92	478983.53
160	2221480.81	478984.02
161	2221481.29	478998.52
162	2221432.63	479012.52
163	2221376.21	479029.11
164	2221319.80	479045.20
165	2221319.17	479042.23
166	2221318.45	479040.92
167	2221316.95	479039.61
168	2221315.06	479038.99
169	2221313.57	479039.04
170	2221298.87	479041.77
171	2221297.50	479042.36
172	2221296.70	479042.97
173	2221295.55	479044.59
174	2221295.12	479046.53
175	2221295.66	479049.97
176	2221271.81	479053.98
177	2221254.30	479056.47
178	2221251.63	479056.58

179	2221241.68	479056.99
180	2221199.18	479064.63
181	2221188.01	479063.01
182	2221171.93	479064.43
183	2221157.68	479065.13
184	2221133.20	479065.91
185	2221118.55	479066.11
186	2221103.97	479066.11
187	2221089.88	479067.16
188	2221072.70	479067.16
189	2221044.09	479067.72
190	2221032.37	479066.53
191	2221026.23	479065.40
192	2221020.73	479033.18
193	2221015.03	479003.48
194	2221012.69	478989.05
195	2221007.69	478964.43
196	2221002.08	478948.40
197	2220998.41	478944.46
1	2220996.99	478940.24
3Y1(2)		
198	2222808.62	478919.39
199	2222808.85	478921.39
200	2222904.71	478911.82
201	2222923.99	478907.07
202	2222957.58	478903.01
203	2222998.53	478899.75
204	2223025.97	478895.95
205	2223053.99	478891.59
206	2223067.81	478887.40
207	2223072.15	478886.57
208	2223092.28	478885.42
209	2223117.58	478883.19
210	2223132.83	478877.63
211	2223133.52	478877.46
212	2223133.41	478875.44
213	2223132.19	478875.74
214	2223117.27	478881.21
215	2223092.12	478883.43
216	2223071.83	478884.59
217	2223067.28	478885.48
218	2223053.61	478889.62
219	2223025.67	478893.97
220	2222998.28	478897.76
221	2222957.36	478901.02
222	2222923.69	478905.09

223	2222904.44	478909.83
198	2222808.62	478919.39
:3Y1(3)		
224	2223582.76	478846.69
225	2223604.53	478847.36
226	2223777.69	478892.92
227	2223846.15	478911.36
228	2223869.28	478919.68
229	2223891.77	478928.43
230	2223915.23	478942.16
231	2223915.73	478942.16
232	2223916.16	478941.91
233	2223933.55	478925.14
234	2223931.78	478924.06
235	2223915.32	478939.94
236	2223892.57	478926.59
237	2223869.97	478917.80
238	2223846.71	478909.44
239	2223778.21	478890.98
240	2223604.92	478845.39
241	2223583.59	478844.73
224	2223582.76	478846.69
:3Y1(4)		
242	2223988.83	478871.80
243	2223992.66	478868.11
244	2223999.27	478870.90
245	2224049.27	478894.89
246	2224081.52	478909.18
247	2224093.77	478914.28
248	2224100.30	478917.51
249	2224100.88	478917.60
250	2224124.23	478914.45
251	2224129.09	478911.39
252	2224210.64	478900.87
253	2224211.18	478900.63
254	2224211.46	478900.21
255	2224211.50	478899.71
256	2224209.69	478889.03
257	2224218.69	478887.24
258	2224229.29	478883.07
259	2224229.68	478882.79
260	2224229.90	478882.34
261	2224230.70	478878.29
262	2224224.00	478827.06
263	2224222.89	478823.08
264	2224222.52	478822.74







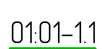
265	2224222.03	478822.62
266	2224207.96	478822.78
267	2224198.73	478820.52
268	2224190.97	478783.08
269	2224190.80	478782.69
270	2224190.41	478782.38
271	2224189.92	478782.29
272	2224163.68	478784.23
273	2224161.97	478778.13
274	2224160.27	478775.10
275	2224159.75	478774.65
276	2224159.25	478774.60
277	2224144.97	478776.68
278	2224144.45	478776.92
279	2224144.17	478777.34
280	2224144.37	478779.31
281	2224144.64	478779.85
282	2224145.07	478780.11
283	2224145.57	478780.13
284	2224146.02	478779.90
285	2224146.30	478779.49
286	2224146.26	478778.51
287	2224158.86	478776.68
288	2224160.16	478779.01
289	2224161.97	478785.55
290	2224162.51	478786.19
291	2224163.00	478786.28
292	2224189.19	478784.35
293	2224196.90	478821.55
294	2224197.20	478822.08
295	2224197.64	478822.31
296	2224207.85	478824.78
297	2224221.28	478824.63
298	2224222.03	478827.39
299	2224228.69	478878.38
300	2224228.05	478881.40
301	2224218.04	478885.35
302	2224208.35	478887.25
303	2224207.88	478887.49
304	2224207.60	478887.91
305	2224207.56	478888.40
306	2224209.36	478899.02
307	2224128.61	478909.44
308	2224123.74	478912.50
309	2224100.91	478915.58
310	2224094.56	478912.44

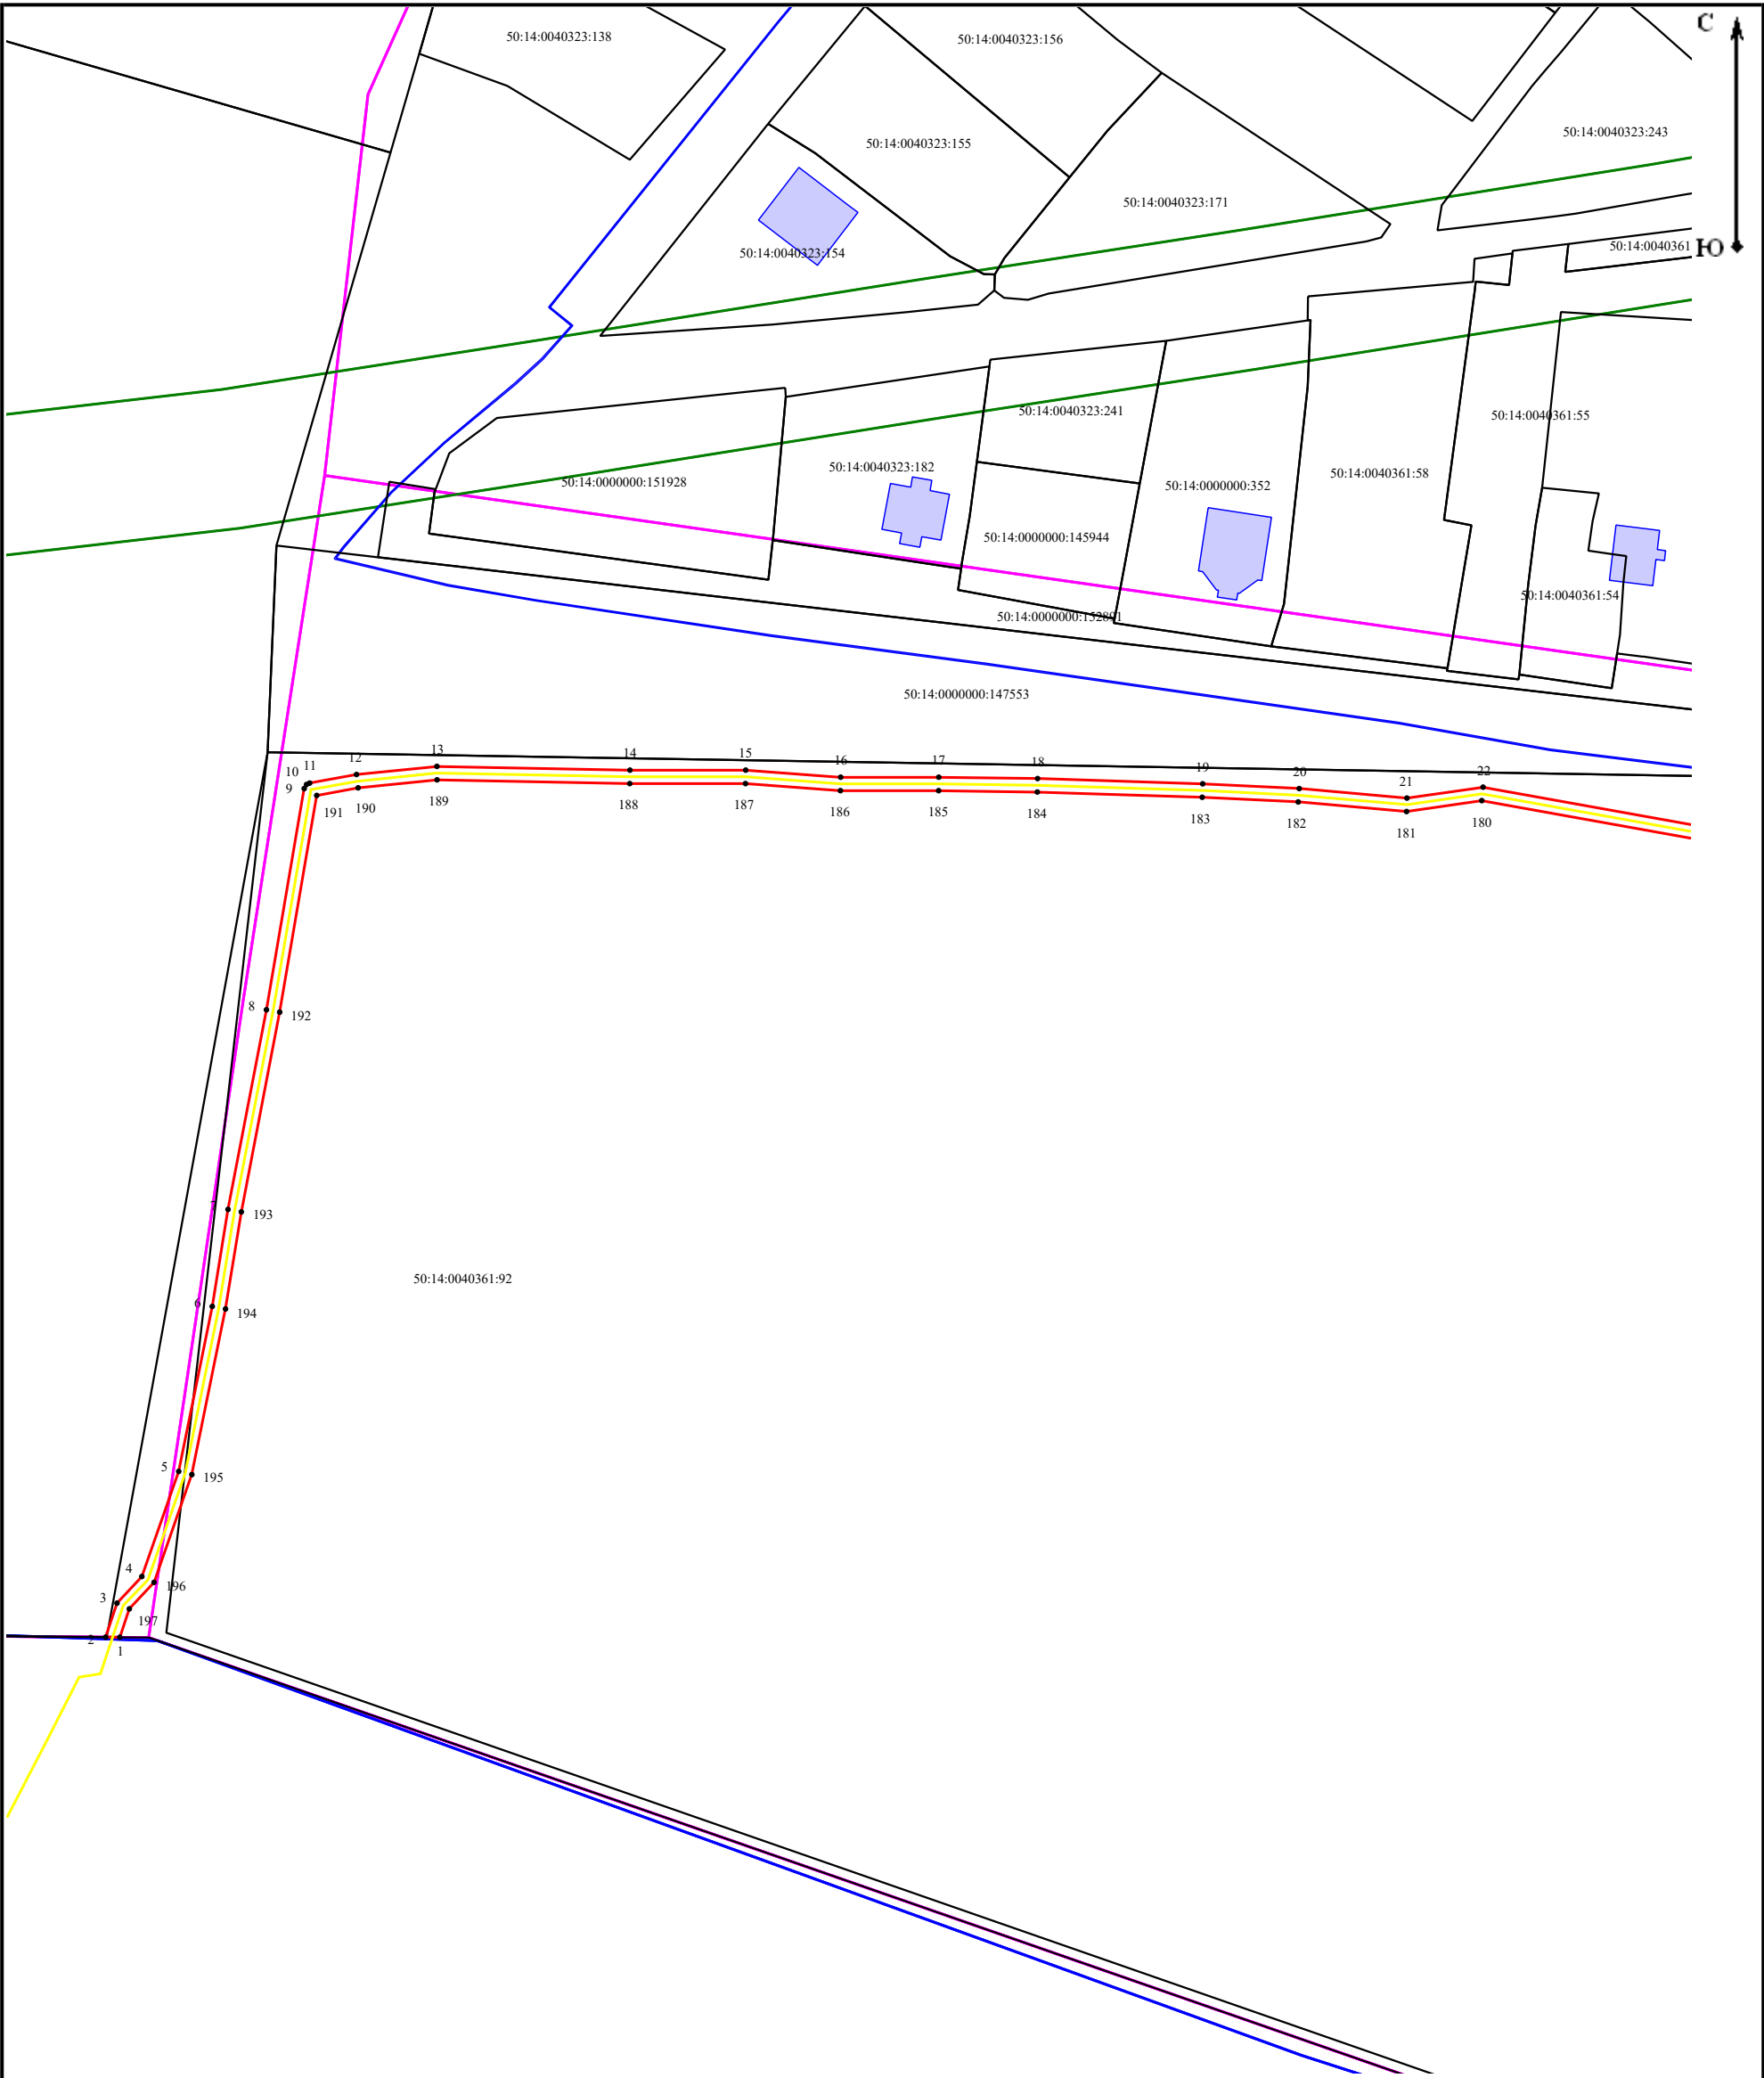
311	2224082.32	478907.35
312	2224050.09	478893.07
313	2224000.11	478869.09
314	2223992.83	478866.01
315	2223992.18	478865.96
316	2223991.74	478866.21
317	2223986.92	478870.85
242	2223988.83	478871.80



Масштаб 1:1 000



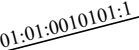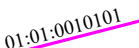
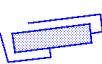


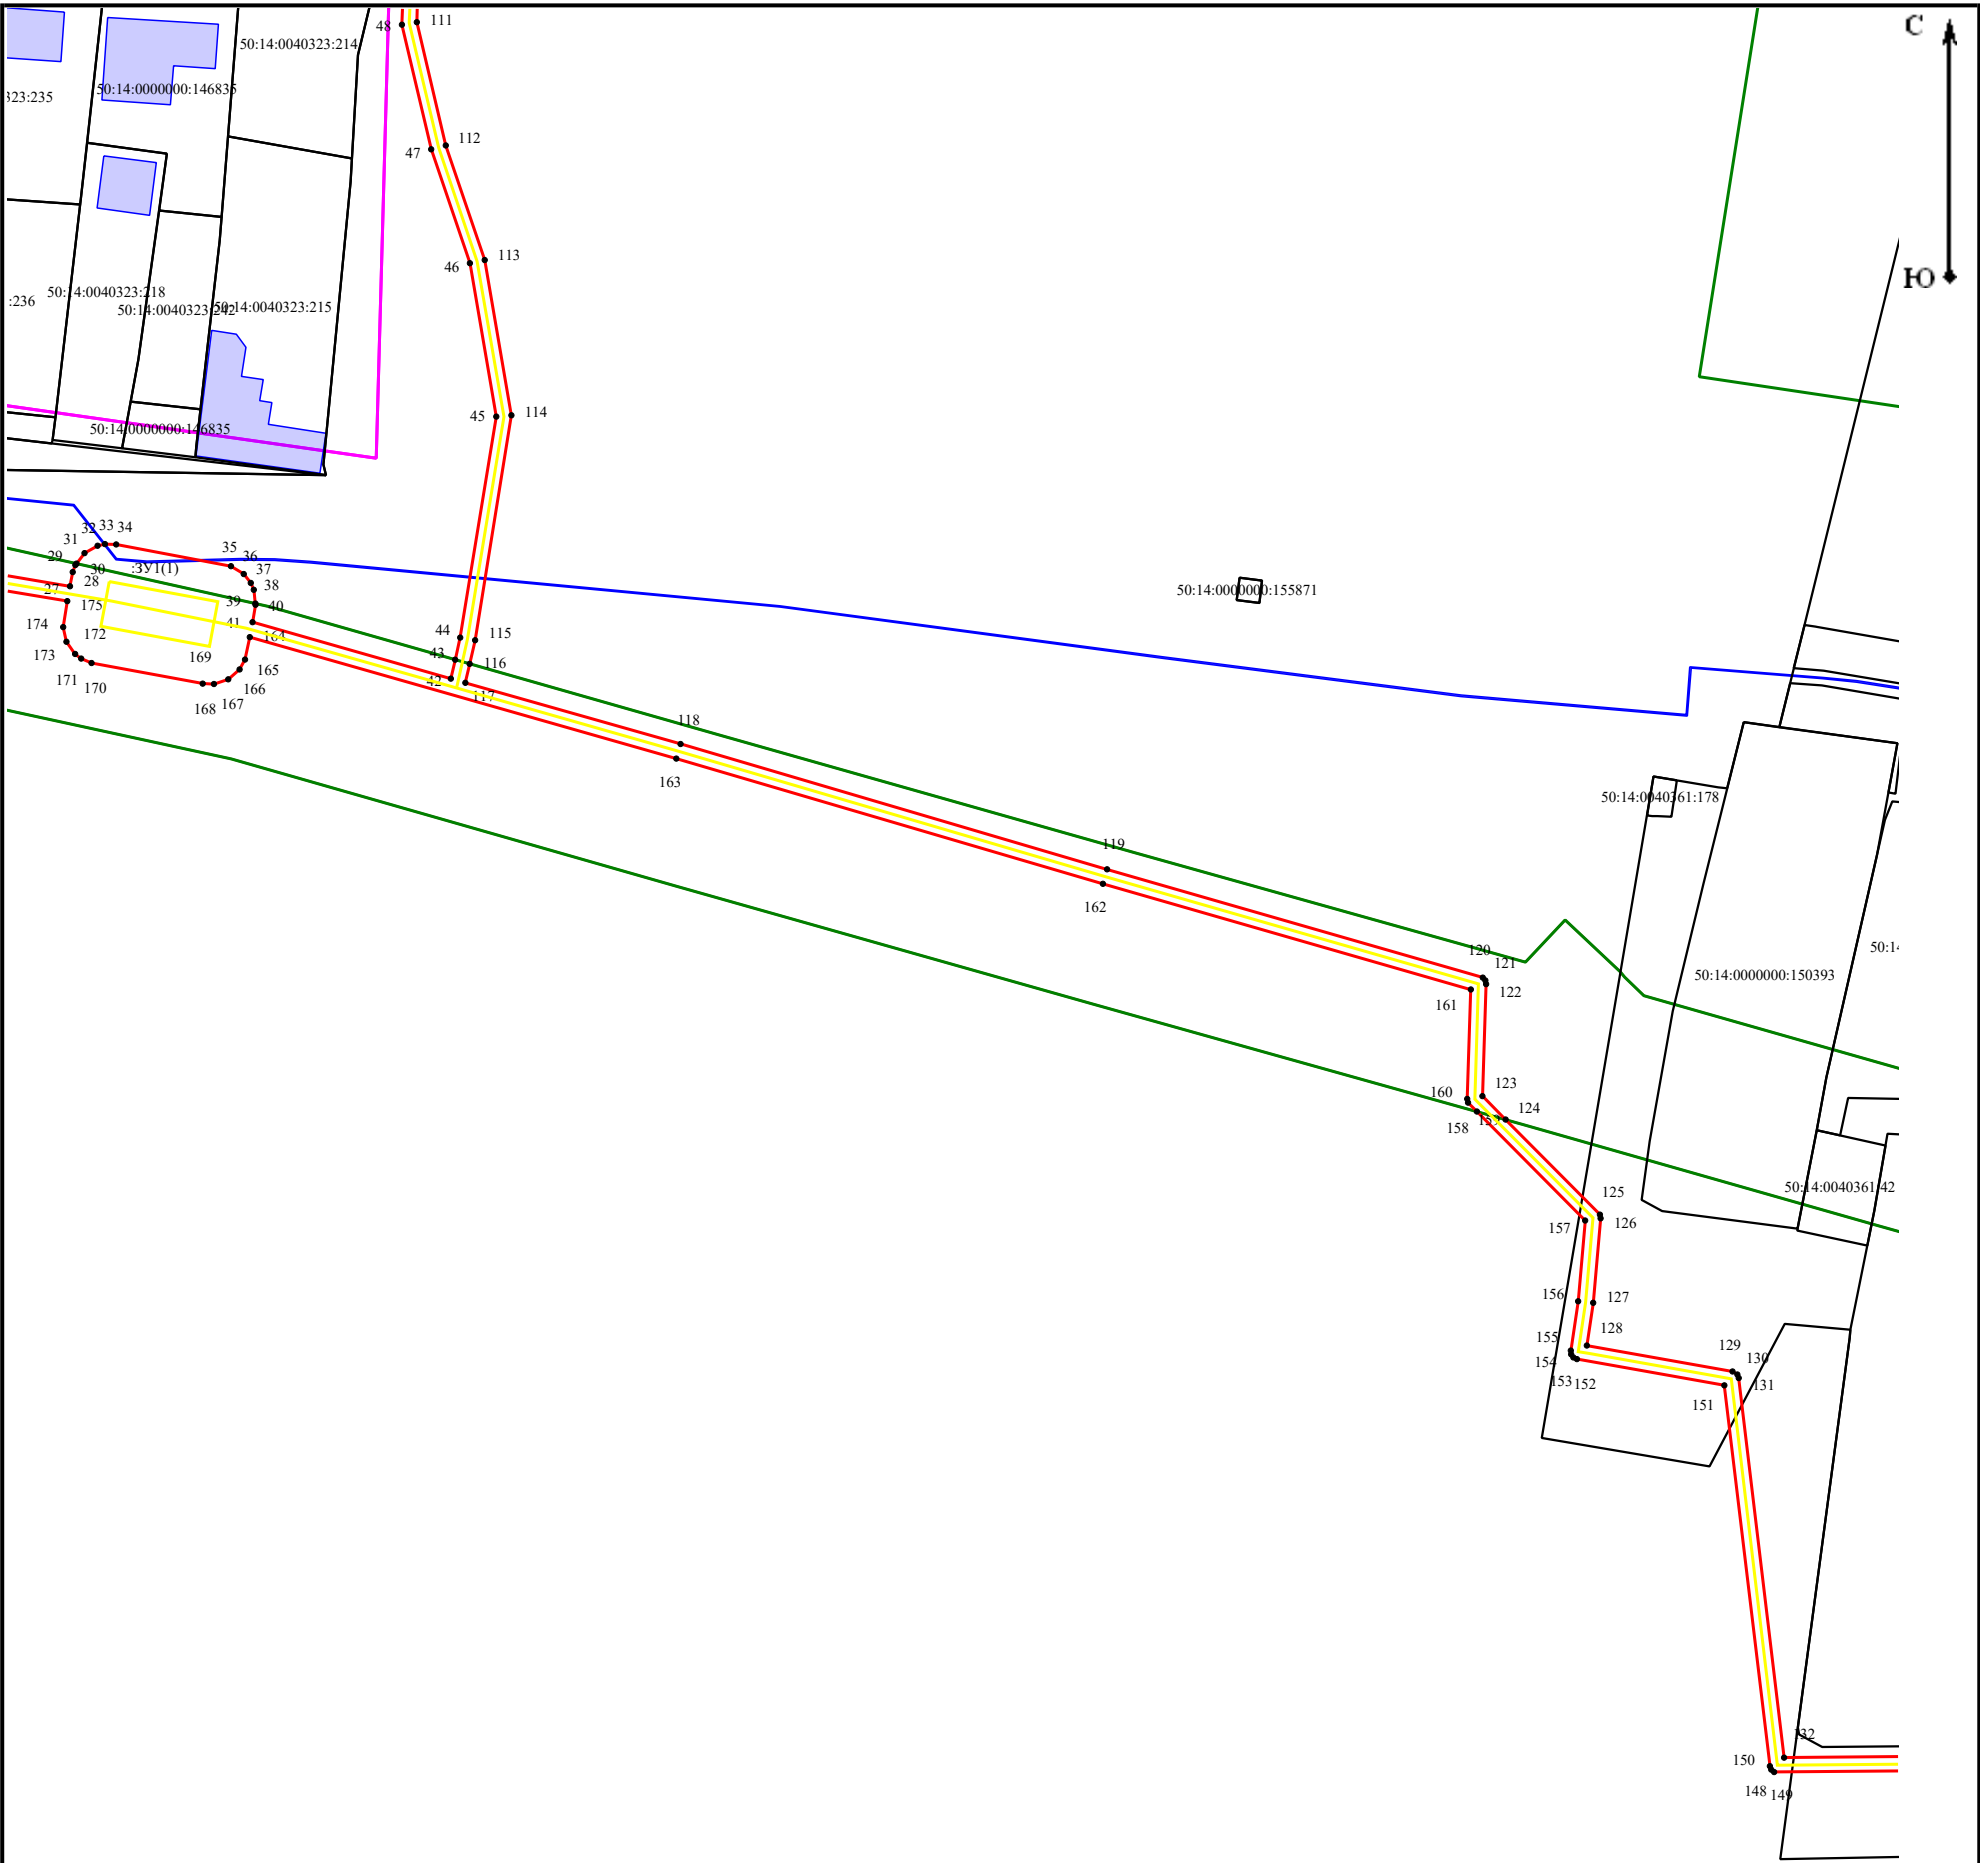
Условные обозначения:


-  -- проектные границы публичного сервитута и характерные точки границ
-  -- обозначение проектного местоположения инженерного сооружения
-  -- границы и кадастровые номера земельных участков
-  -- границы и кадастровый номер квартала
-  -- Существующие части границ зданий, сооружений и объектов незавершенного строительства, имеющиеся в ЕГРН сведения о которых достаточны для определения их местоположения
-  -- Обозначение границ муниципальных образований и границ населенных пунктов
-  -- Обозначение зоны (ЗОУИТ, Территориальная зона и пр.)



Масштаб 1:1 000

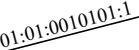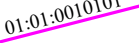





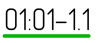
Условные обозначения:

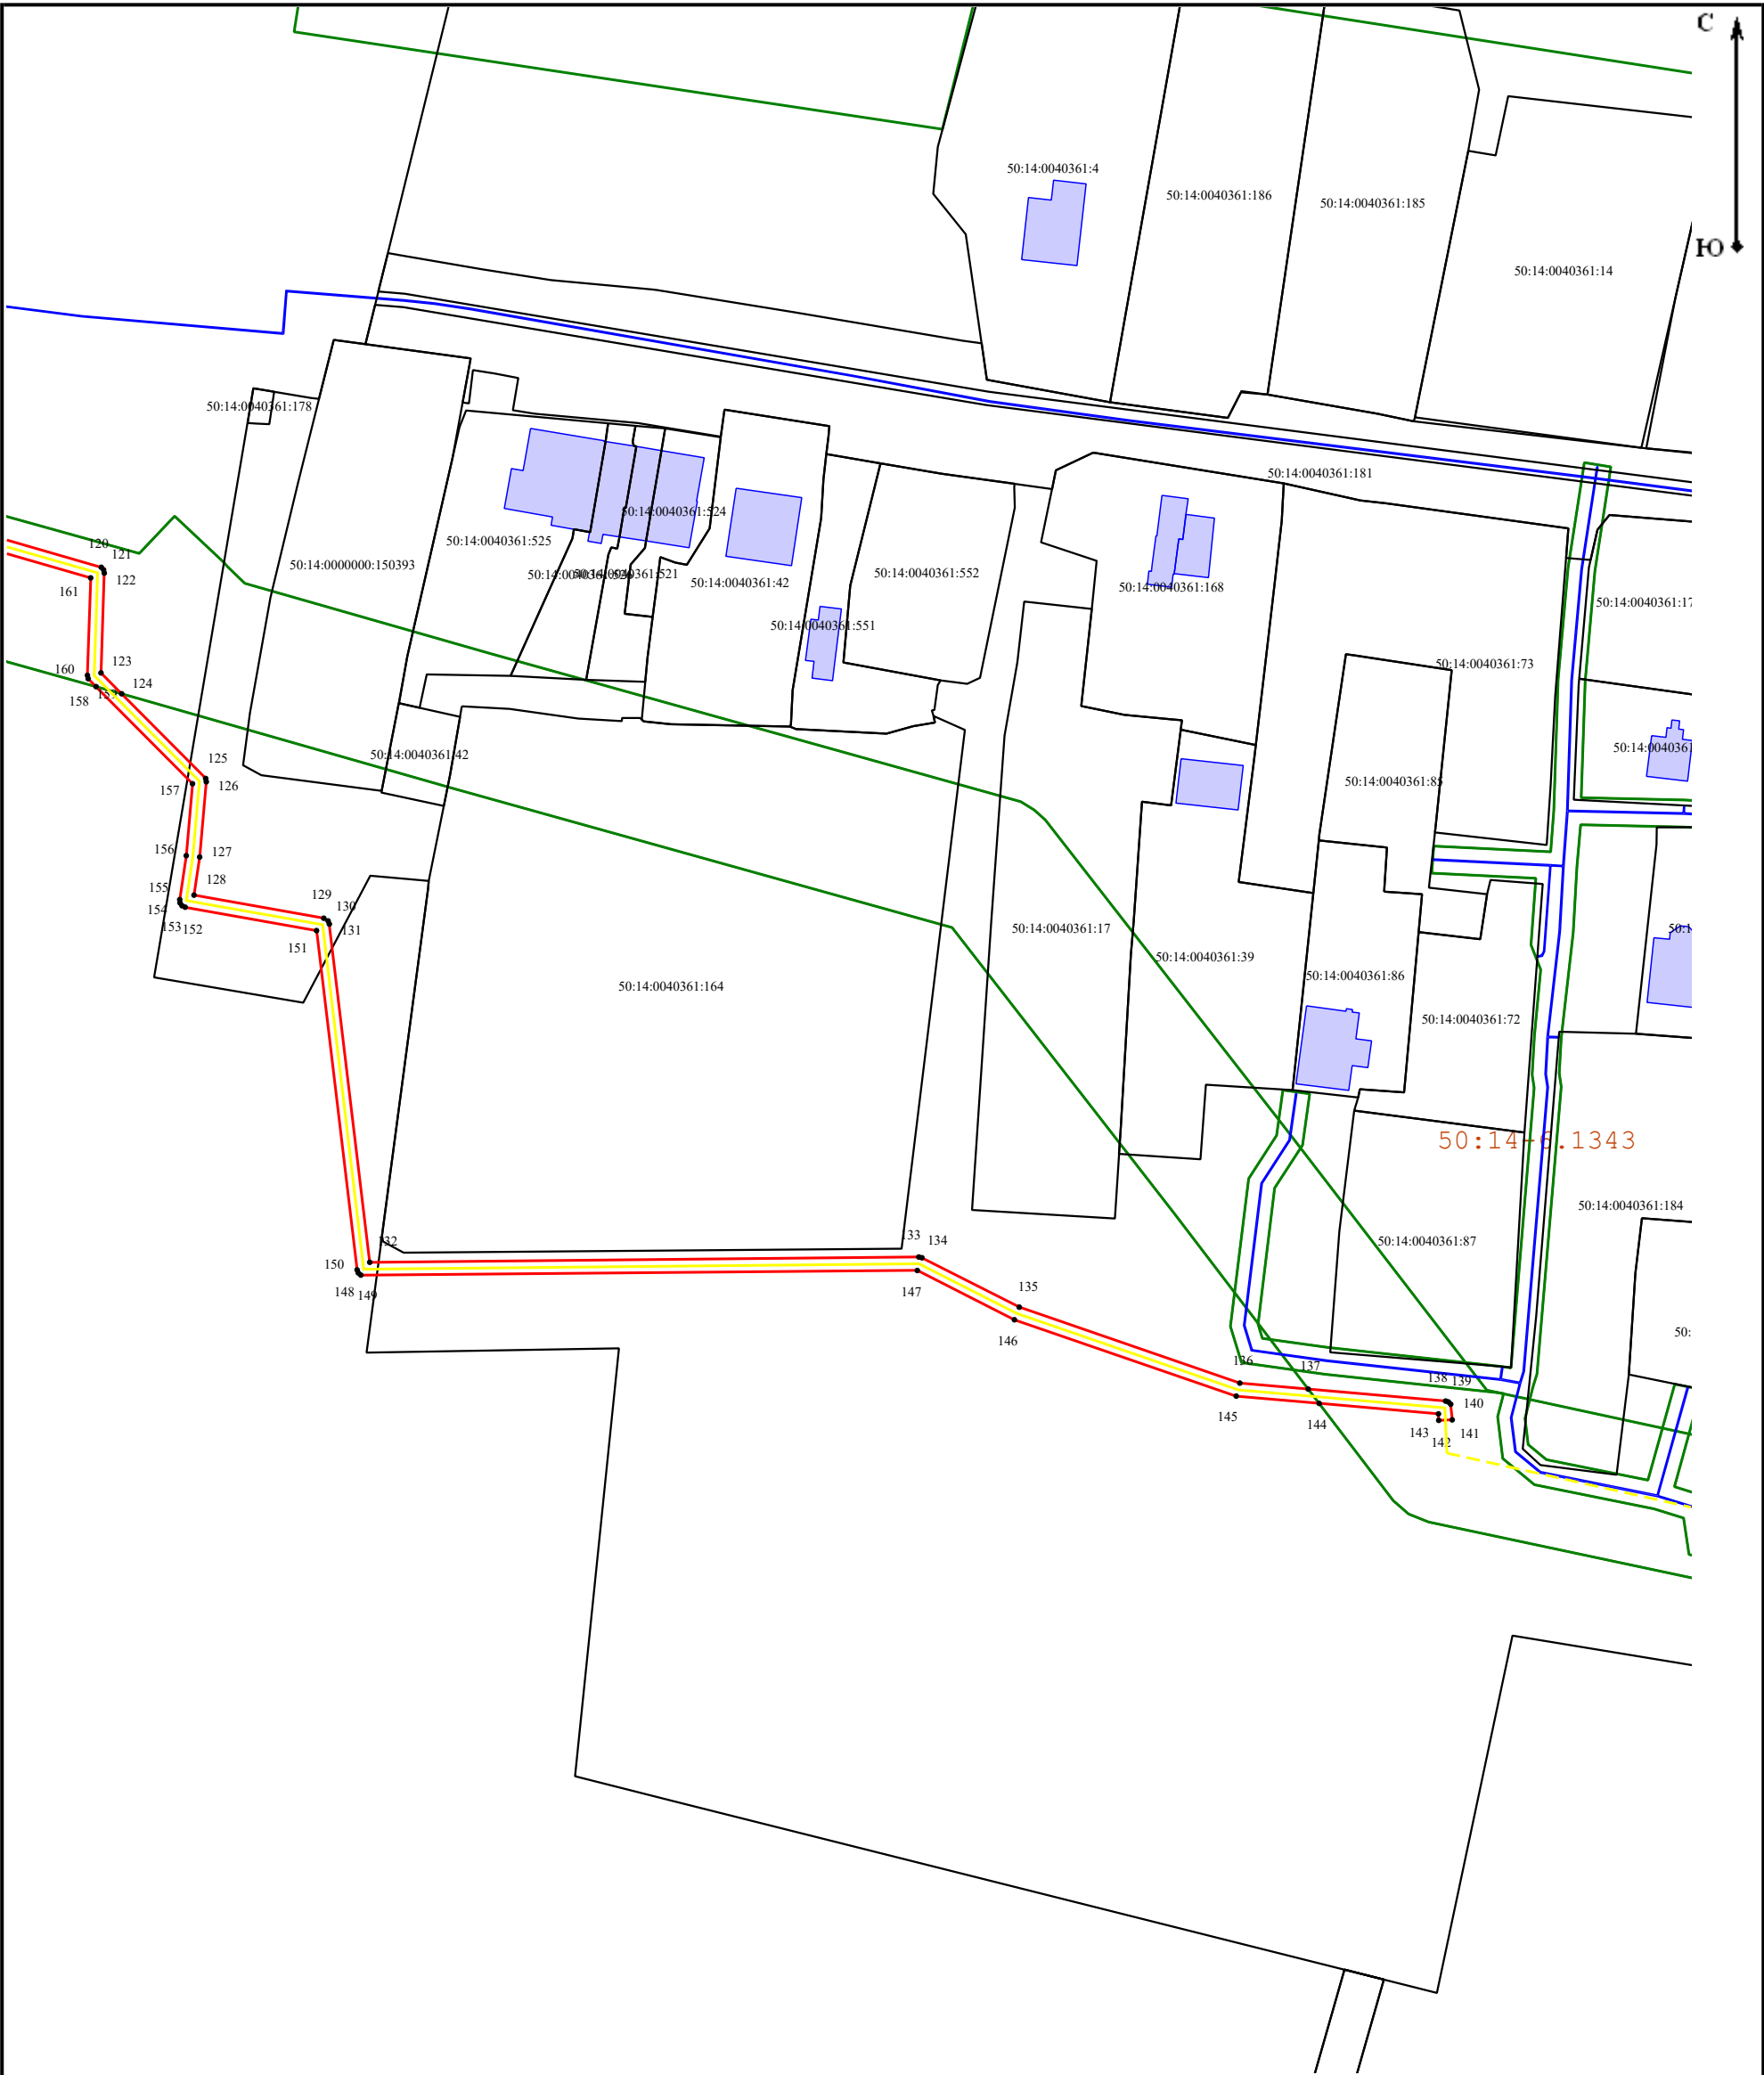
-  - - проектные границы публичного сервитута и характерные точки границ
-  - - обозначение проектного местоположения инженерного сооружения
-  - - границы и кадастровые номера земельных участков
-  - - границы и кадастровый номер квартала
-  - Существующие части границ зданий, сооружений и объектов незавершенного строительства, имеющиеся в ЕГРН сведения о которых достаточны для определения их местоположения
-  - Обозначение границ муниципальных образований и границ населенных пунктов
-  - Обозначение зоны (ЗООУИТ, Территориальная зона и пр.)



Масштаб 1:1 000



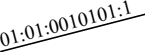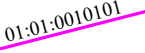
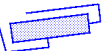


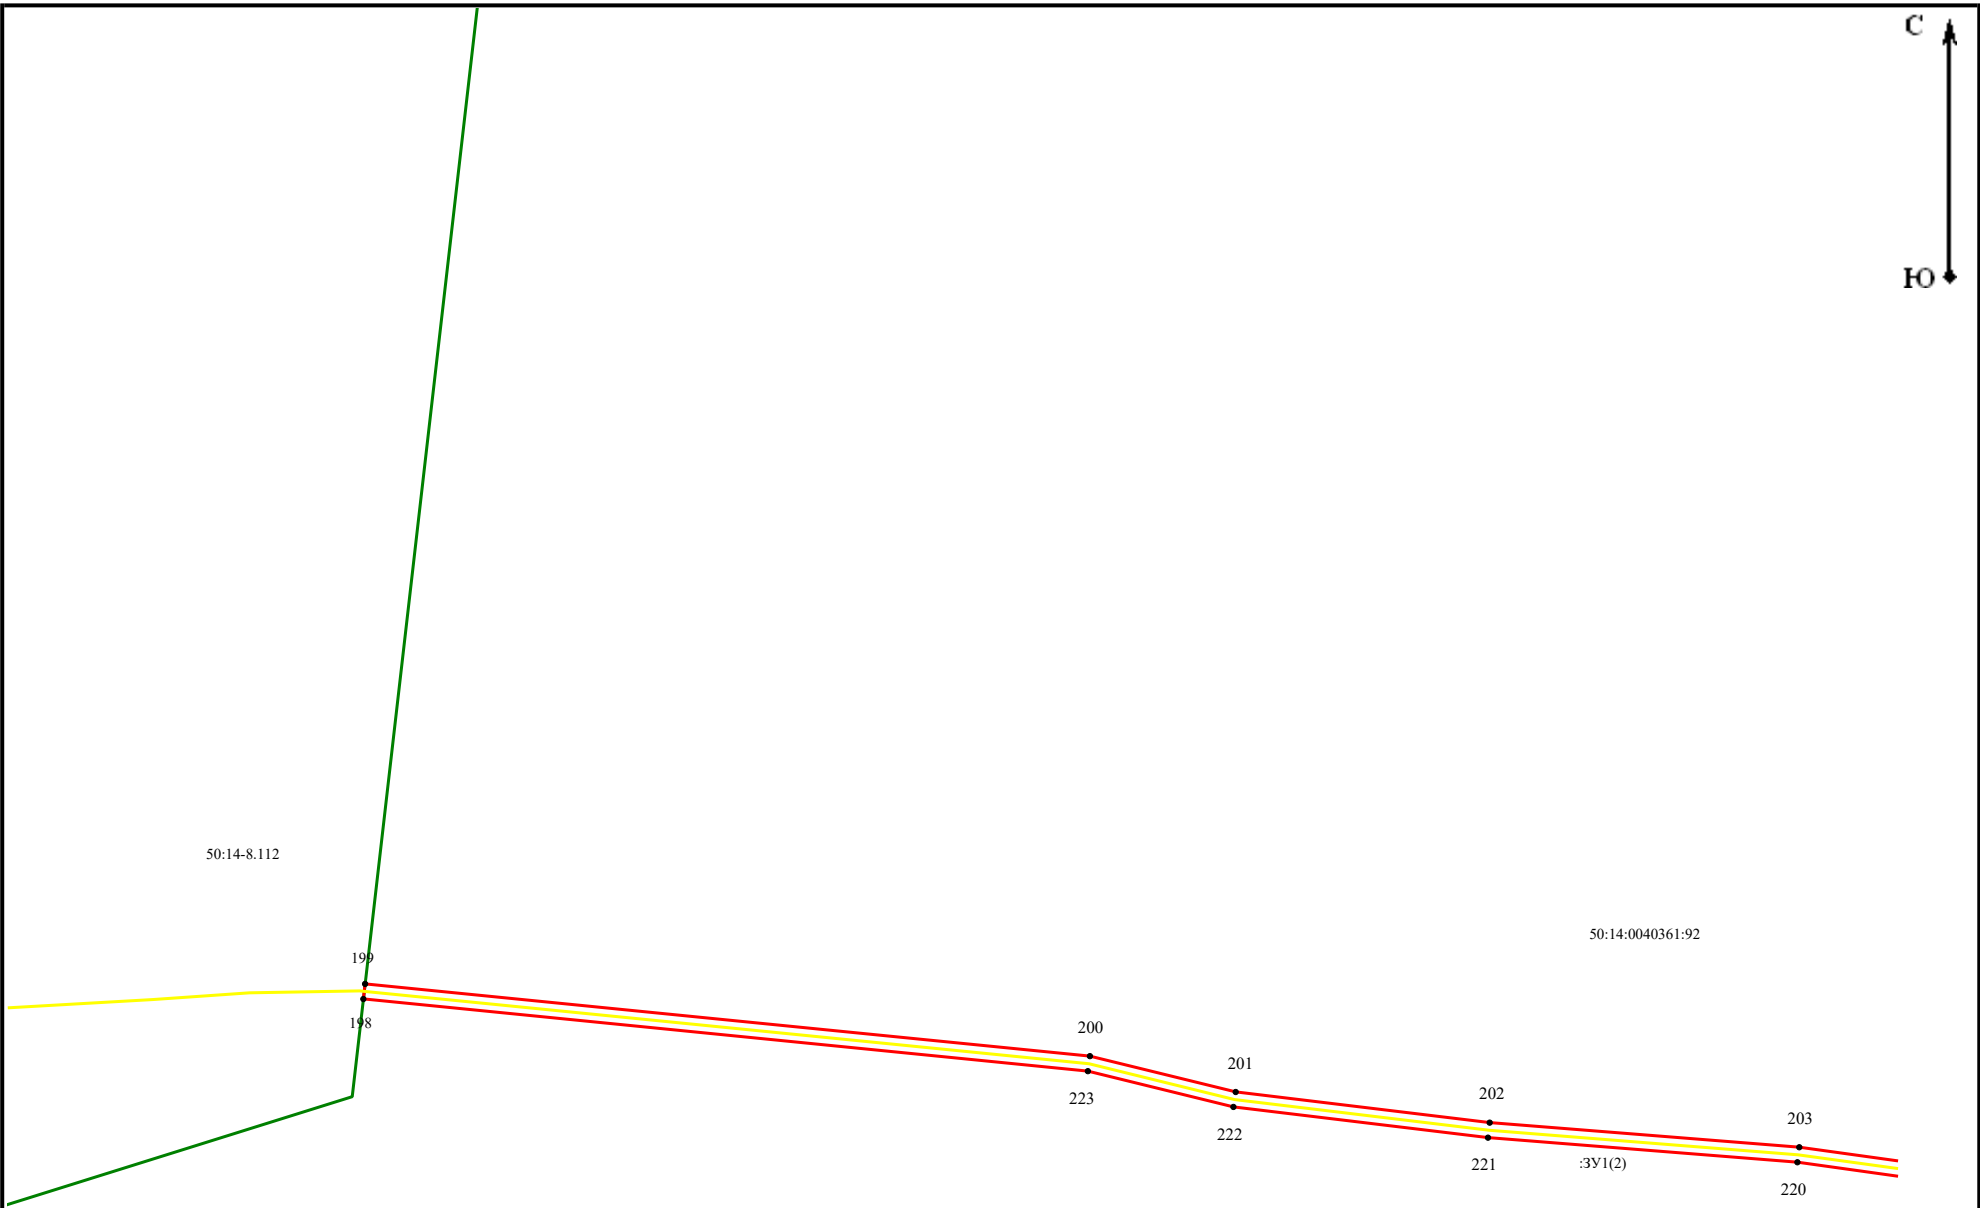
Условные обозначения:


-  -- проектные границы публичного сервитута и характерные точки границ
-  -- обозначение проектного местоположения инженерного сооружения
-  -- границы и кадастровые номера земельных участков
-  -- границы и кадастровый номер квартала
-  - Существующие части границ зданий, сооружений и объектов незавершенного строительства, имеющиеся в ЕГРН сведения о которых достаточны для определения их местоположения
-  - Обозначение границ муниципальных образований и границ населенных пунктов
-  - Обозначение зоны (ЗОУИТ, Территориальная зона и пр.)





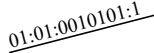
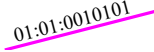


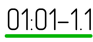
Масштаб 1:1 000

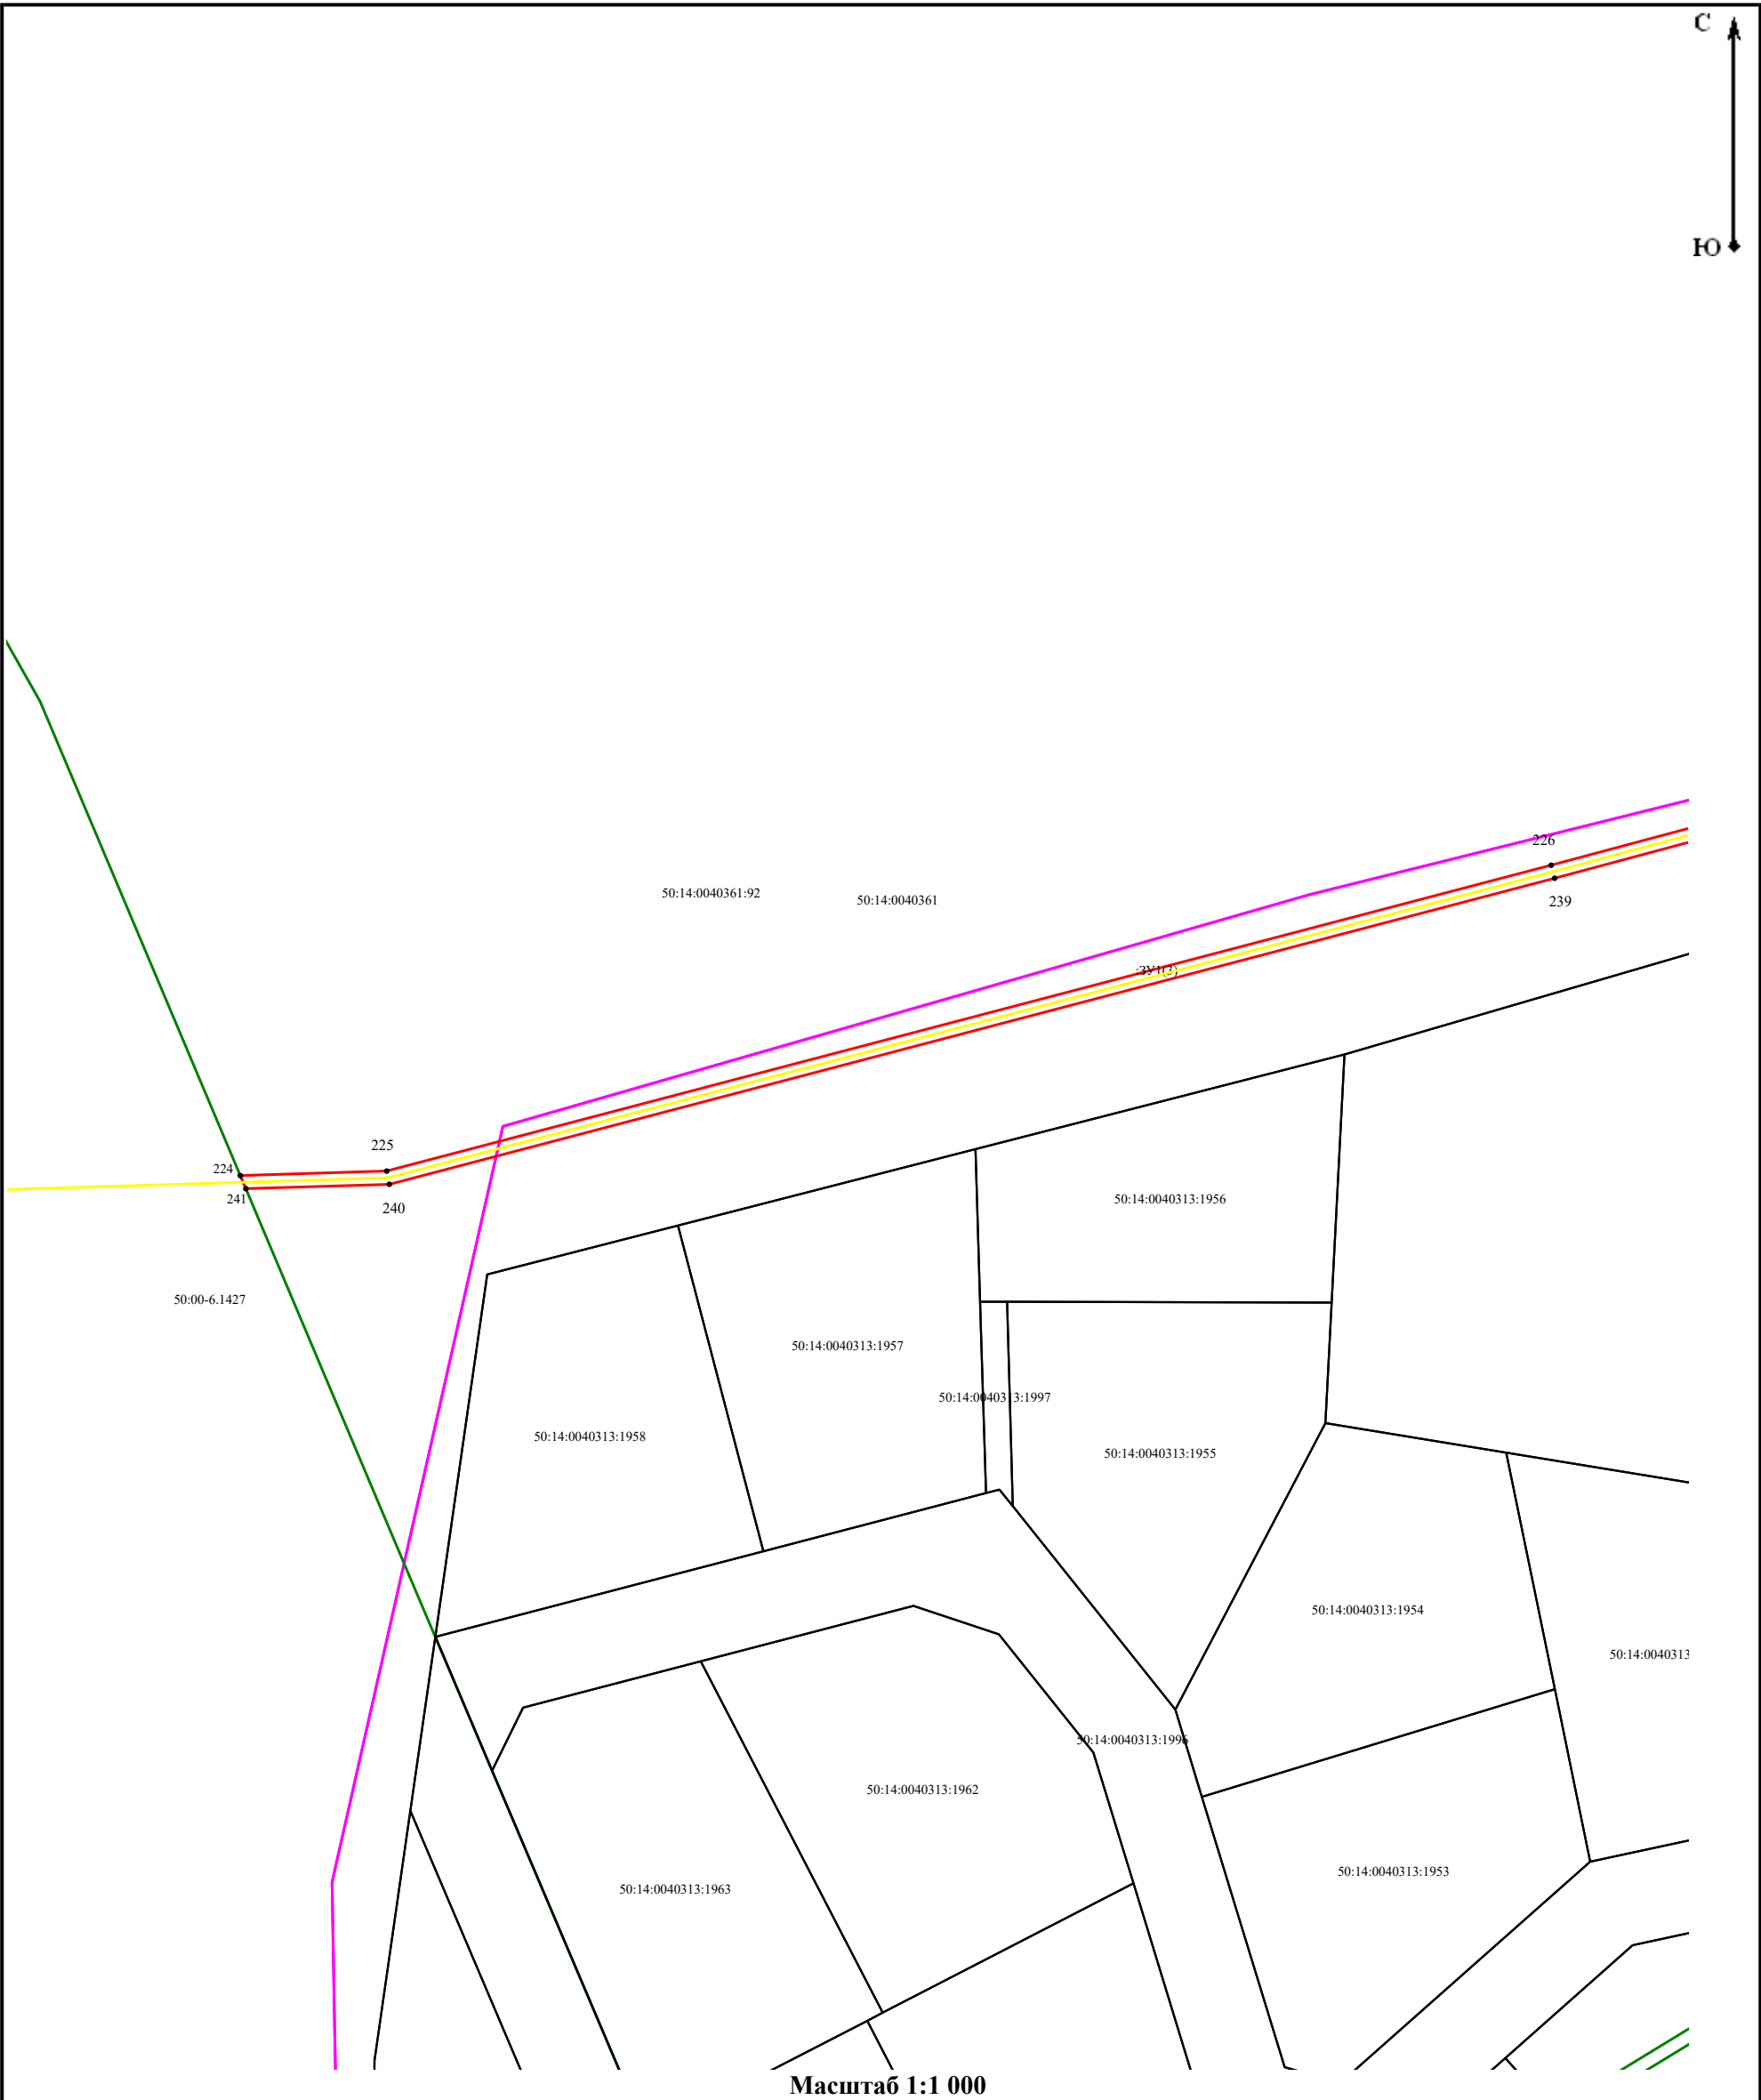
Условные обозначения:

-  - - проектные границы публичного сервитута и характерные точки границ
-  - - обозначение проектного местоположения инженерного сооружения
-  - - границы и кадастровые номера земельных участков
-  - - границы и кадастровый номер квартала
-  - Существующие части границ зданий, сооружений и объектов незавершенного строительства, имеющиеся в ЕГРН сведения о которых достаточны для определения их местоположения
-  - Обозначение границ муниципальных образований и границ населенных пунктов
-  - Обозначение зоны (ЗООУИТ, Территориальная зона и пр.)

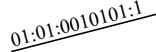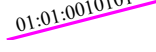





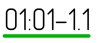


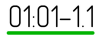
Условные обозначения:

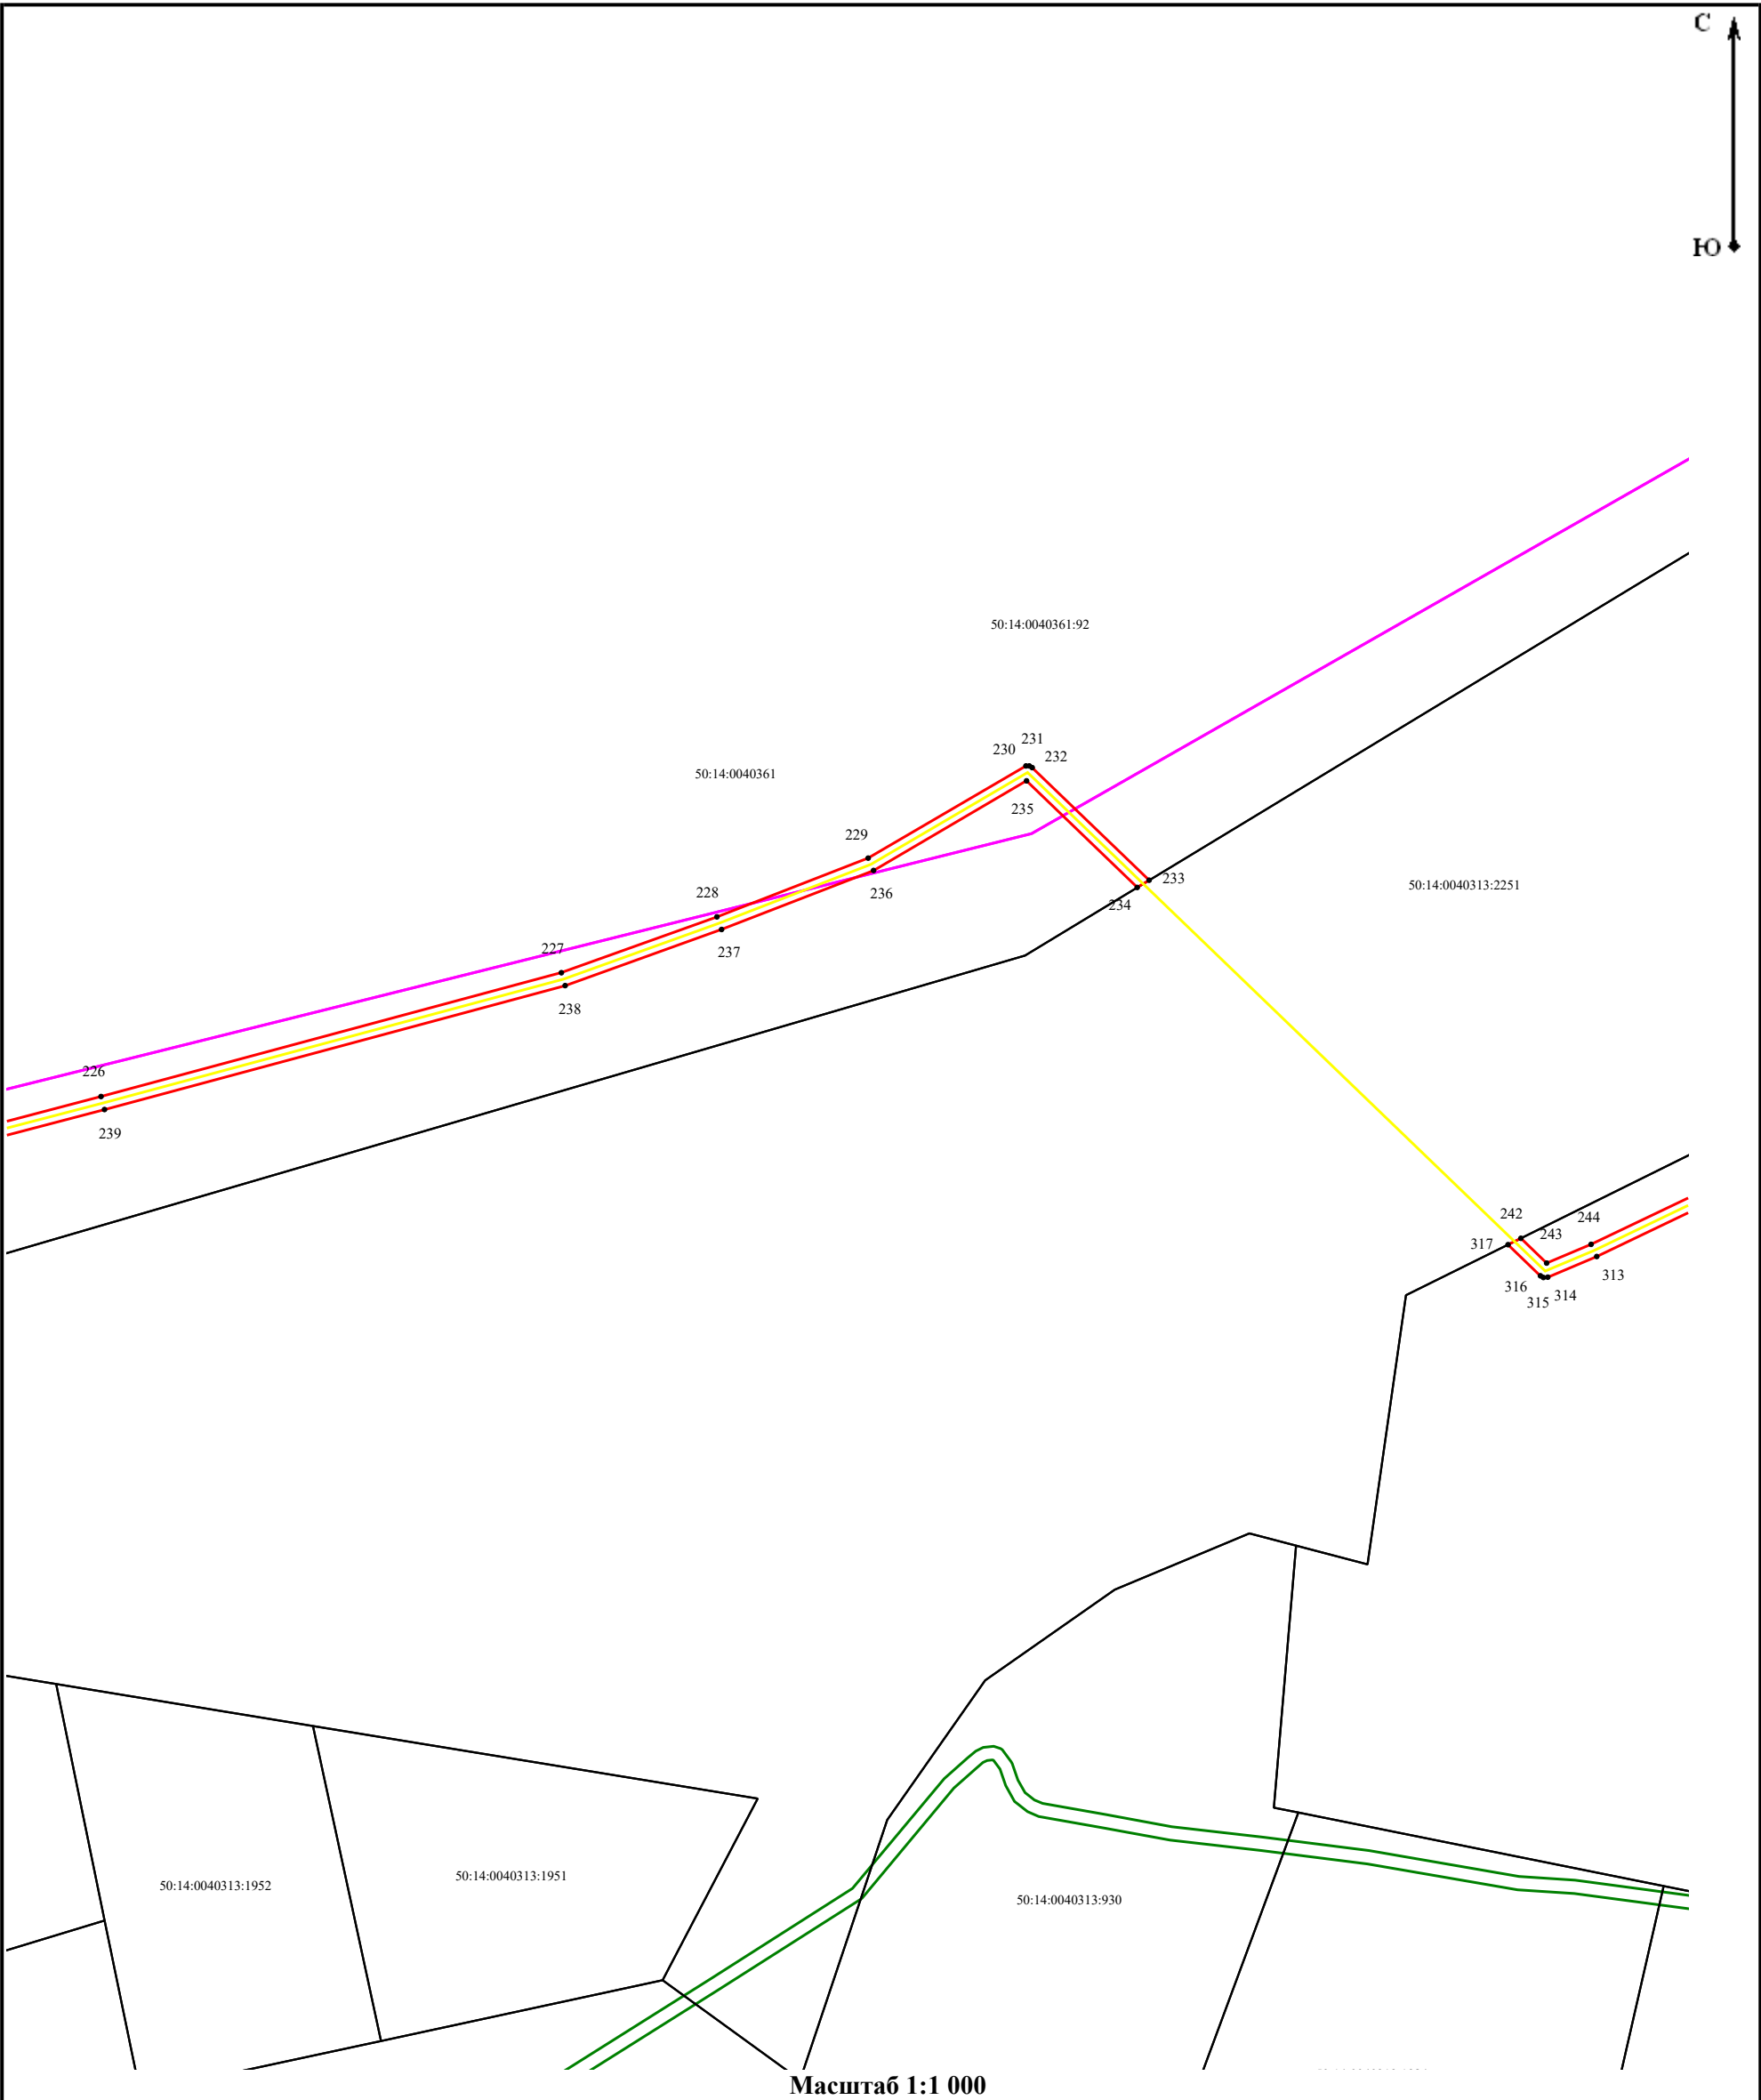-  - - проектные границы публичного сервитута и характерные точки границ
-  - - обозначение проектного местоположения инженерного сооружения
-  - - границы и кадастровые номера земельных участков
-  - - границы и кадастровый номер квартала
-  - Существующие части границ зданий, сооружений и объектов незавершенного строительства, имеющиеся в ЕГРН сведения о которых достаточны для определения их местоположения
-  - Обозначение границ муниципальных образований и границ населенных пунктов
-  - Обозначение зоны (ЗООУИТ, Территориальная зона и пр.)





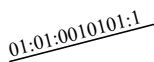
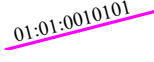
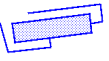

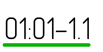
Условные обозначения:

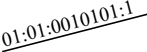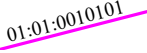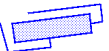-  -- проектные границы публичного сервитута и характерные точки границ
-  -- обозначение проектного местоположения инженерного сооружения
-  -- границы и кадастровые номера земельных участков
-  -- границы и кадастровый номер квартала
-  - Существующие части границ зданий, сооружений и объектов незавершенного строительства, имеющиеся в ЕГРН сведения о которых достаточны для определения их местоположения
-  - Обозначение границ муниципальных образований и границ населенных пунктов
-  - Обозначение зоны (ЗОУИТ, Территориальная зона и пр.)

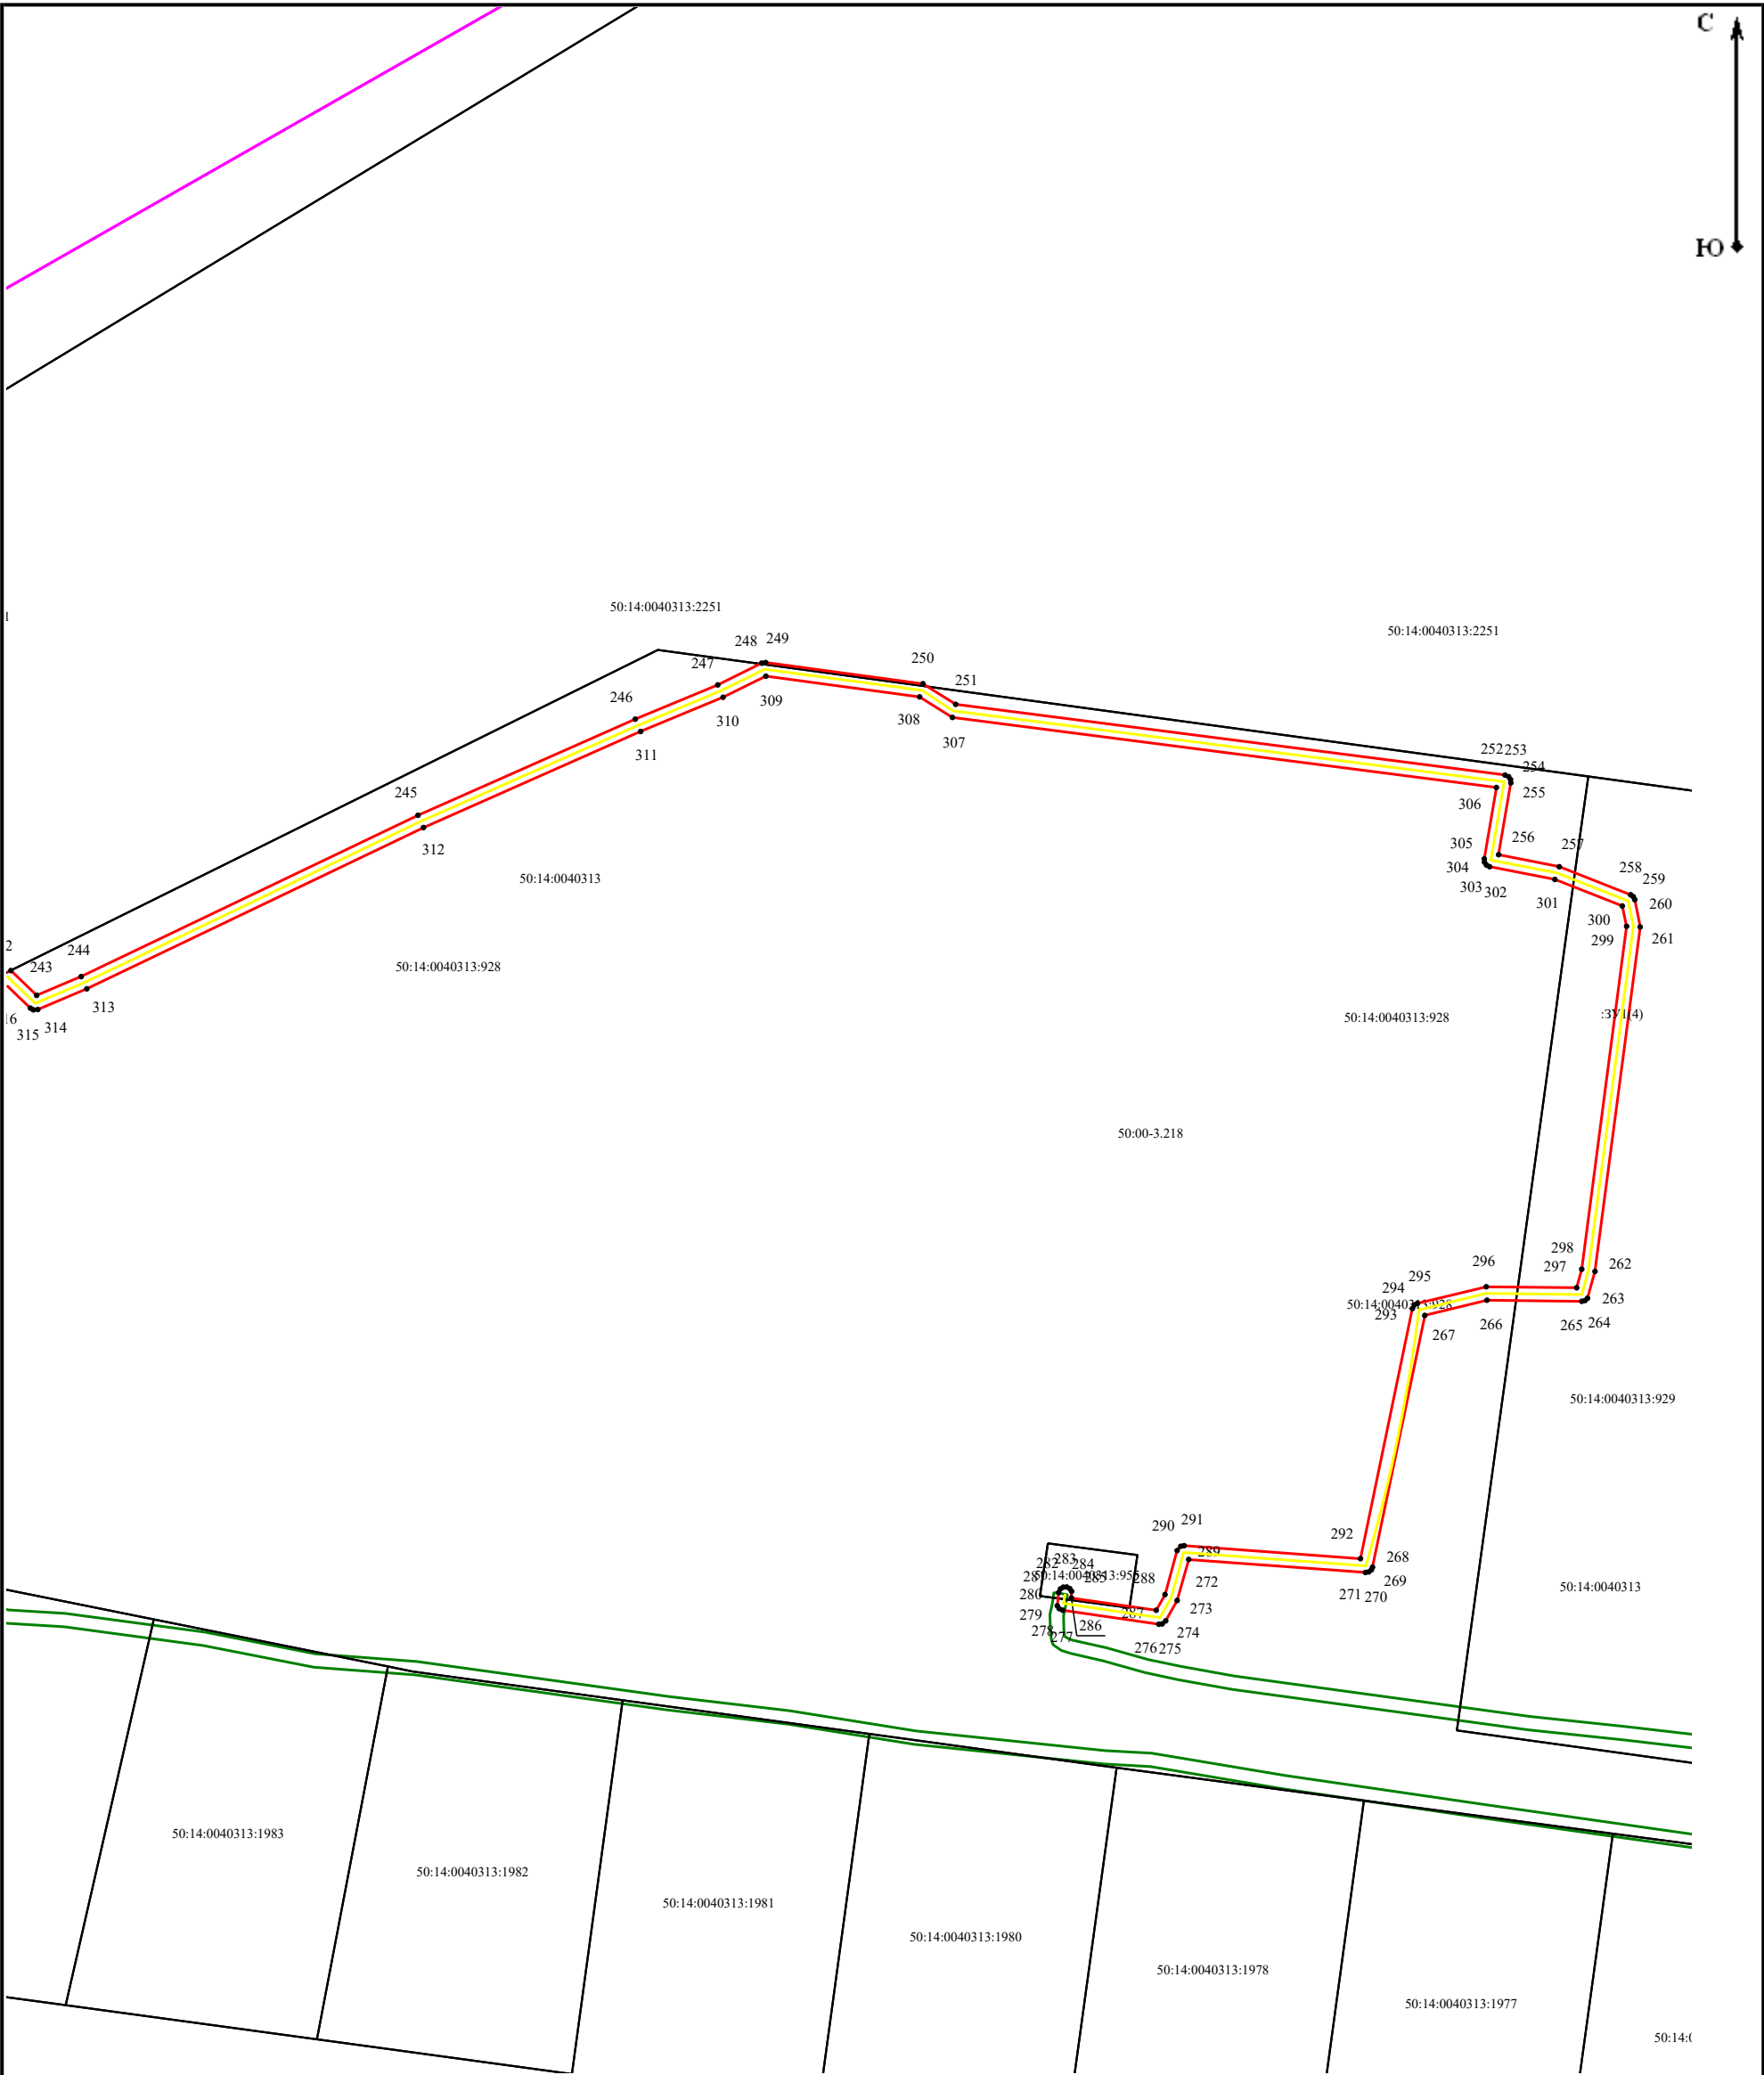

Масштаб 1:1 000

Условные обозначения:

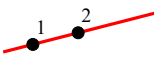-  -- проектные границы публичного сервитута и характерные точки границ
-  -- обозначение проектного местоположения инженерного сооружения
-  -- границы и кадастровые номера земельных участков
-  -- границы и кадастровый номер квартала
-  - Существующие части границ зданий, сооружений и объектов незавершенного строительства, имеющиеся в ЕГРН сведения о которых достаточны для определения их местоположения
-  - Обозначение границ муниципальных образований и границ населенных пунктов
-  - Обозначение зоны (ЗООУИТ, Территориальная зона и пр.)