


Утверждена

(наименование документа об утверждении,
включая наименования органов государственной
власти или органов местного самоуправления,
принявших решение об утверждении схемы
или подписавших соглашение
о перераспределении земельных участков)
от _____ N _____

Схема
расположения земельного участка или земельных участков
на кадастровом плане территории

Условный номер земельного участка 50:14:0020314		
Площадь земельного участка 1020.0		
Обозначение характерных точек границ	Координаты МСК-50 2	
	X	Y
1	503704.12	2238452.61
2	503724.07	2238467.73
3	503699.19	2238500.54
4	503679.77	2238484.73
1	503704.12	2238452.61

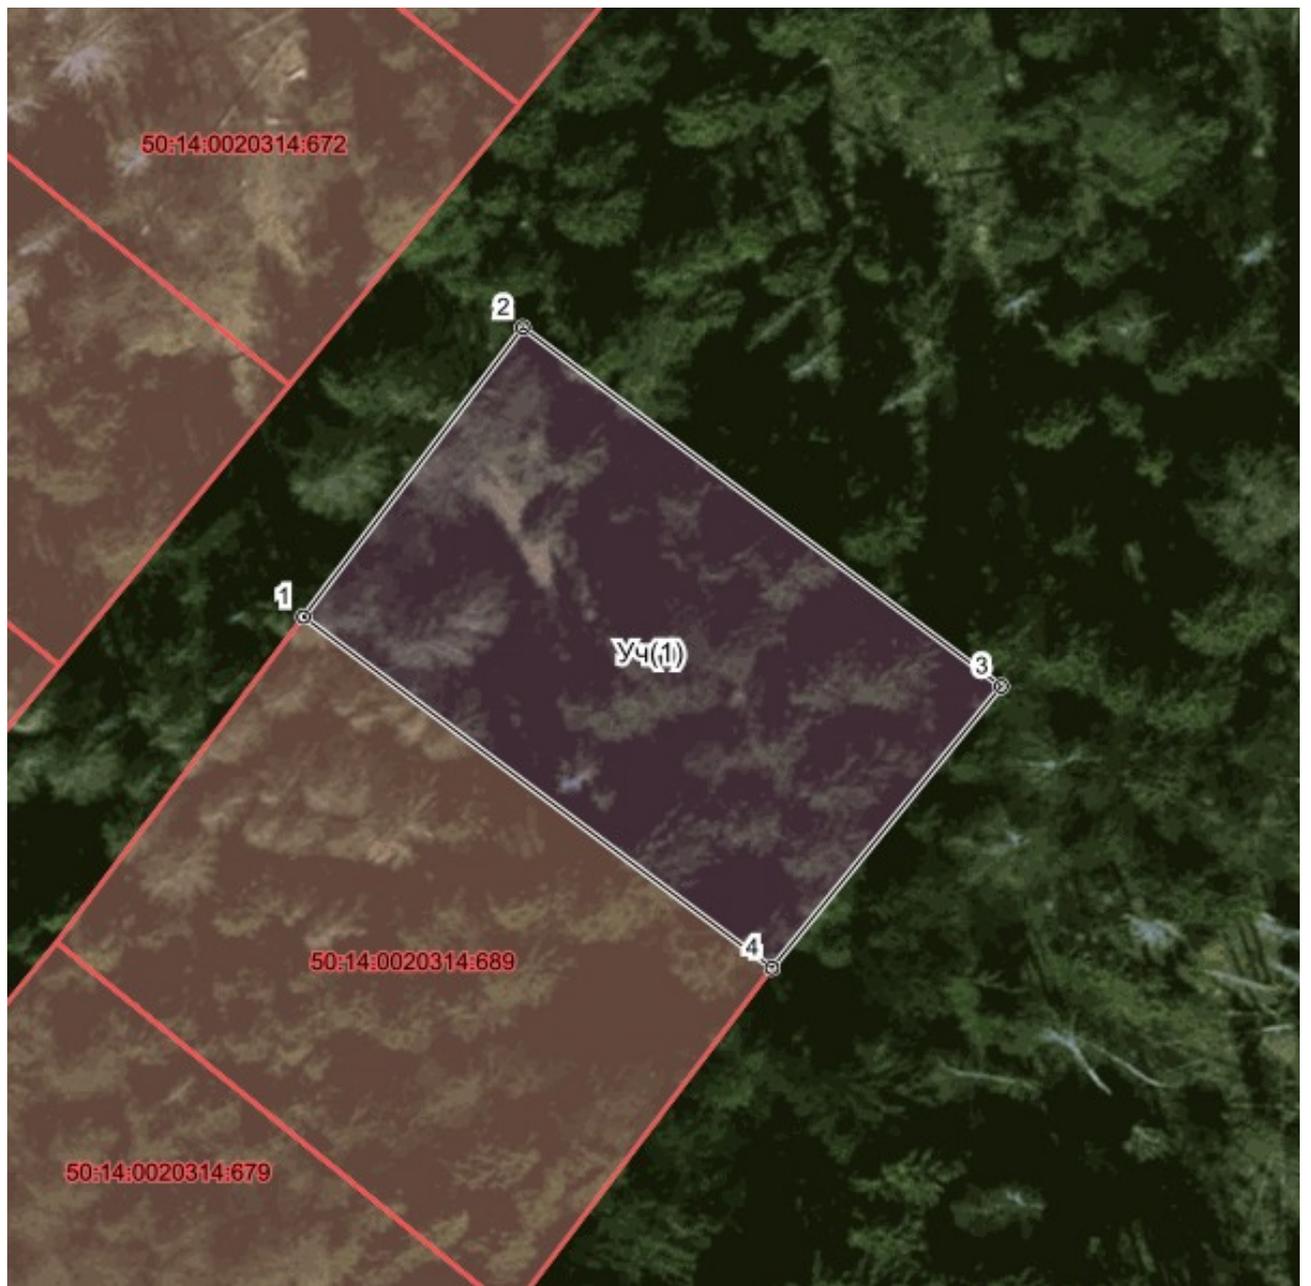

Масштаб 1:500.0